voorgevel

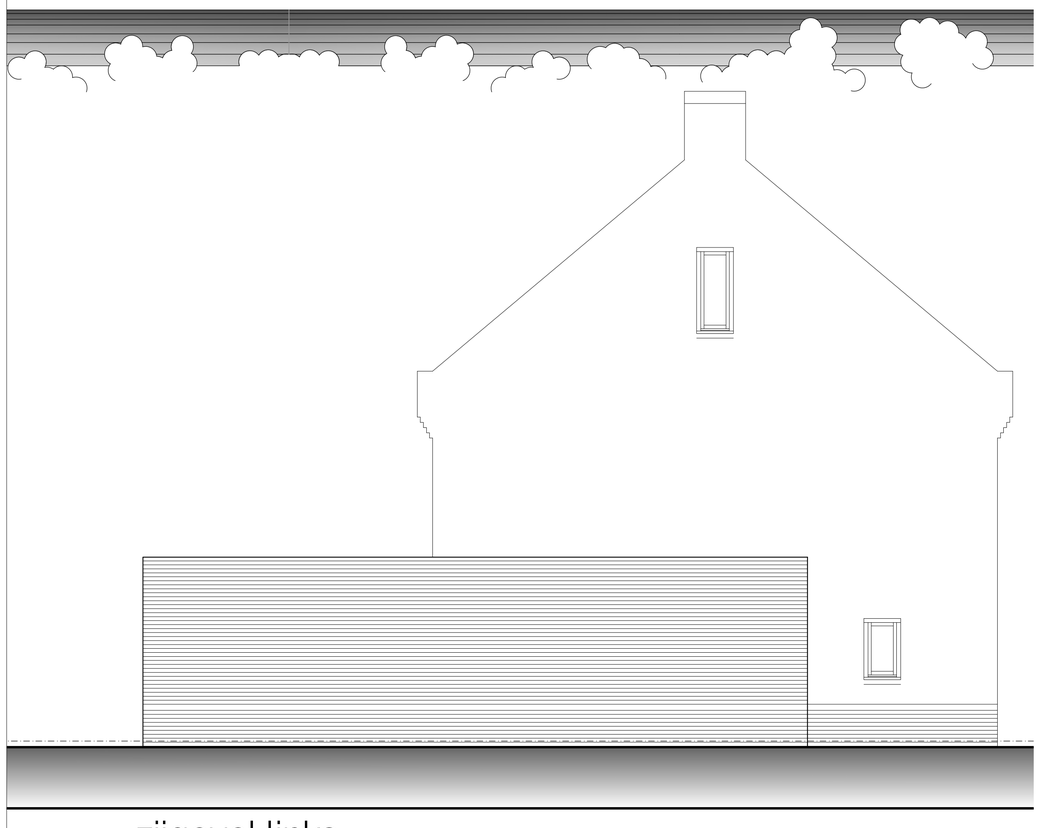

zijgevel links

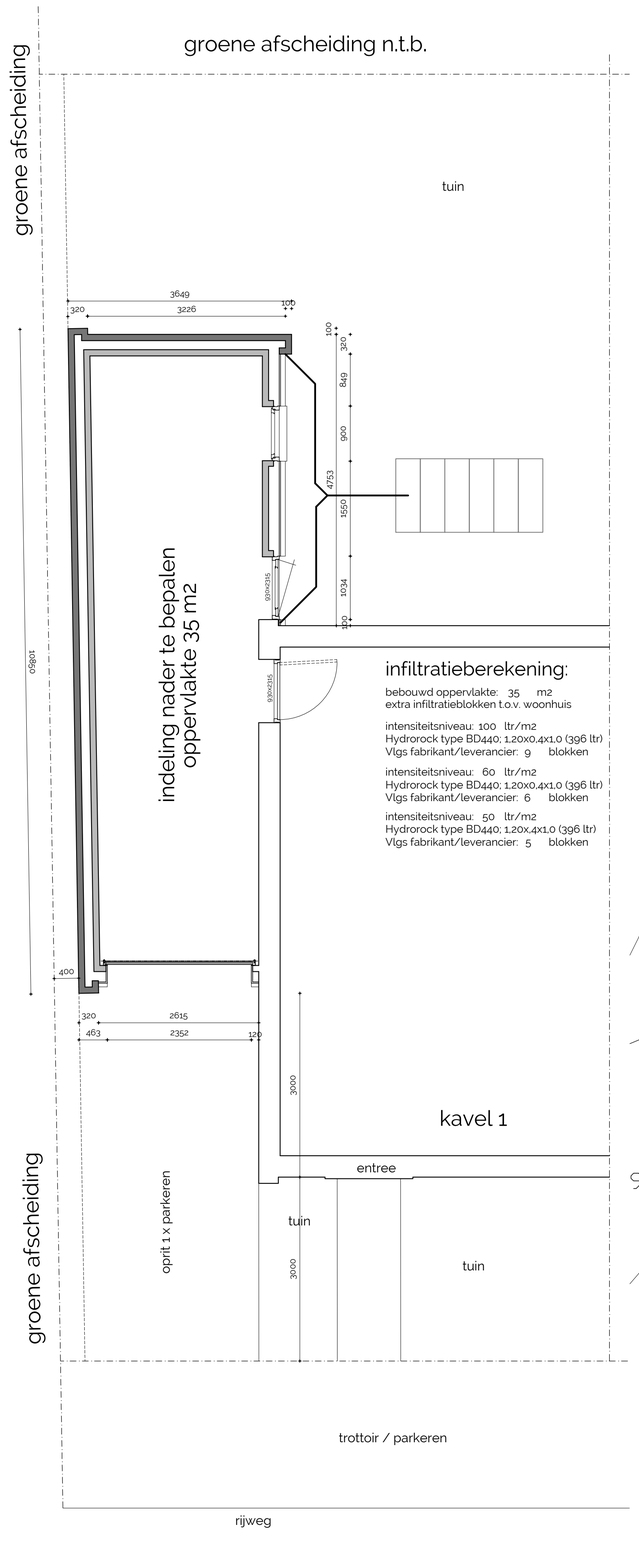

infiltratieberekening:

bebouwd oppervlakte: 35 m2
extra infiltratieblokken t.o.v. woonhuis

intensiteitsniveau: 100 ltr/m2
Hydrorock type BD440; 1.20x0.4x1.0 (396 ltr)
Vlgs fabrikant/leverancier: 9 blokken

intensiteitsniveau: 60 ltr/m2
Hydrorock type BD440; 1.20x0.4x1.0 (396 ltr)
Vlgs fabrikant/leverancier: 6 blokken

intensiteitsniveau: 50 ltr/m2
Hydrorock type BD440; 1.20x.4x1.0 (396 ltr)
Vlgs fabrikant/leverancier: 5 blokken

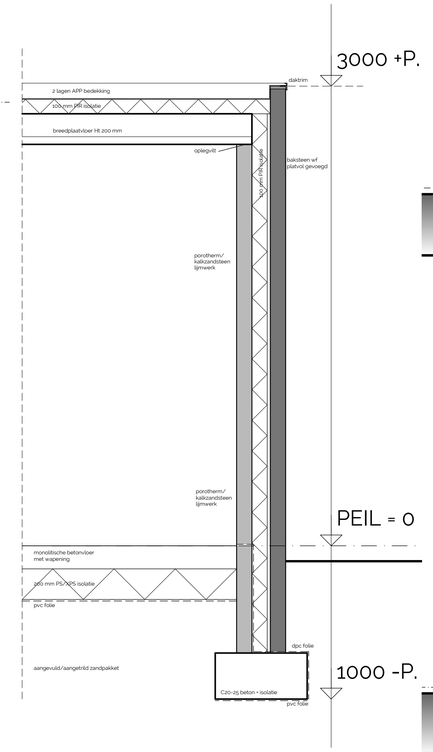

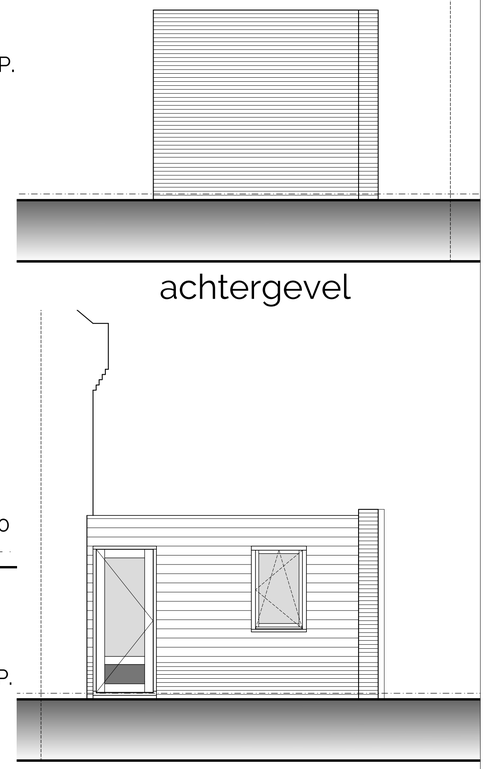

achtergevel

binnengevel

project:	5 Nieuwbouw Woningen 'Peelrand' Bouwlocatie: Peelrand, Deurne Gemeente Deurne Sectie L Perceel 733 (gedeeltelijk) Bestemmingsplan: in voorbereiding	bestand:	Peelrand_2Ga_uitvoering.dwg
		blad:	10 van 10 (aanvulling)
		schaal:	1 : 50, 1 : 20 en 1 : 500 — formaat: A1
status:	Bestektekening - bijgebouw kavel 1 - plattegrond, gevelaanzichten - situatie details	datum:	26 februari 2025
		wijziging:	2G — datum: 29 juni 2026
		wijziging:	2Ga — datum: 1 juli 2026

Bouwkundig Buro Bos

naam: [redacted]

ontwerp:
adres:
pc/plaats:
mobiel:
internet:
k.v.k.:
[redacted]