


Wijz.	Datum	Status	Opmerkingen
1	27-03-26	Concept	Opmerkingen VOV verwerkt Opmerkingen Politie tijdens behandeling verkeersbesluit verwerkt

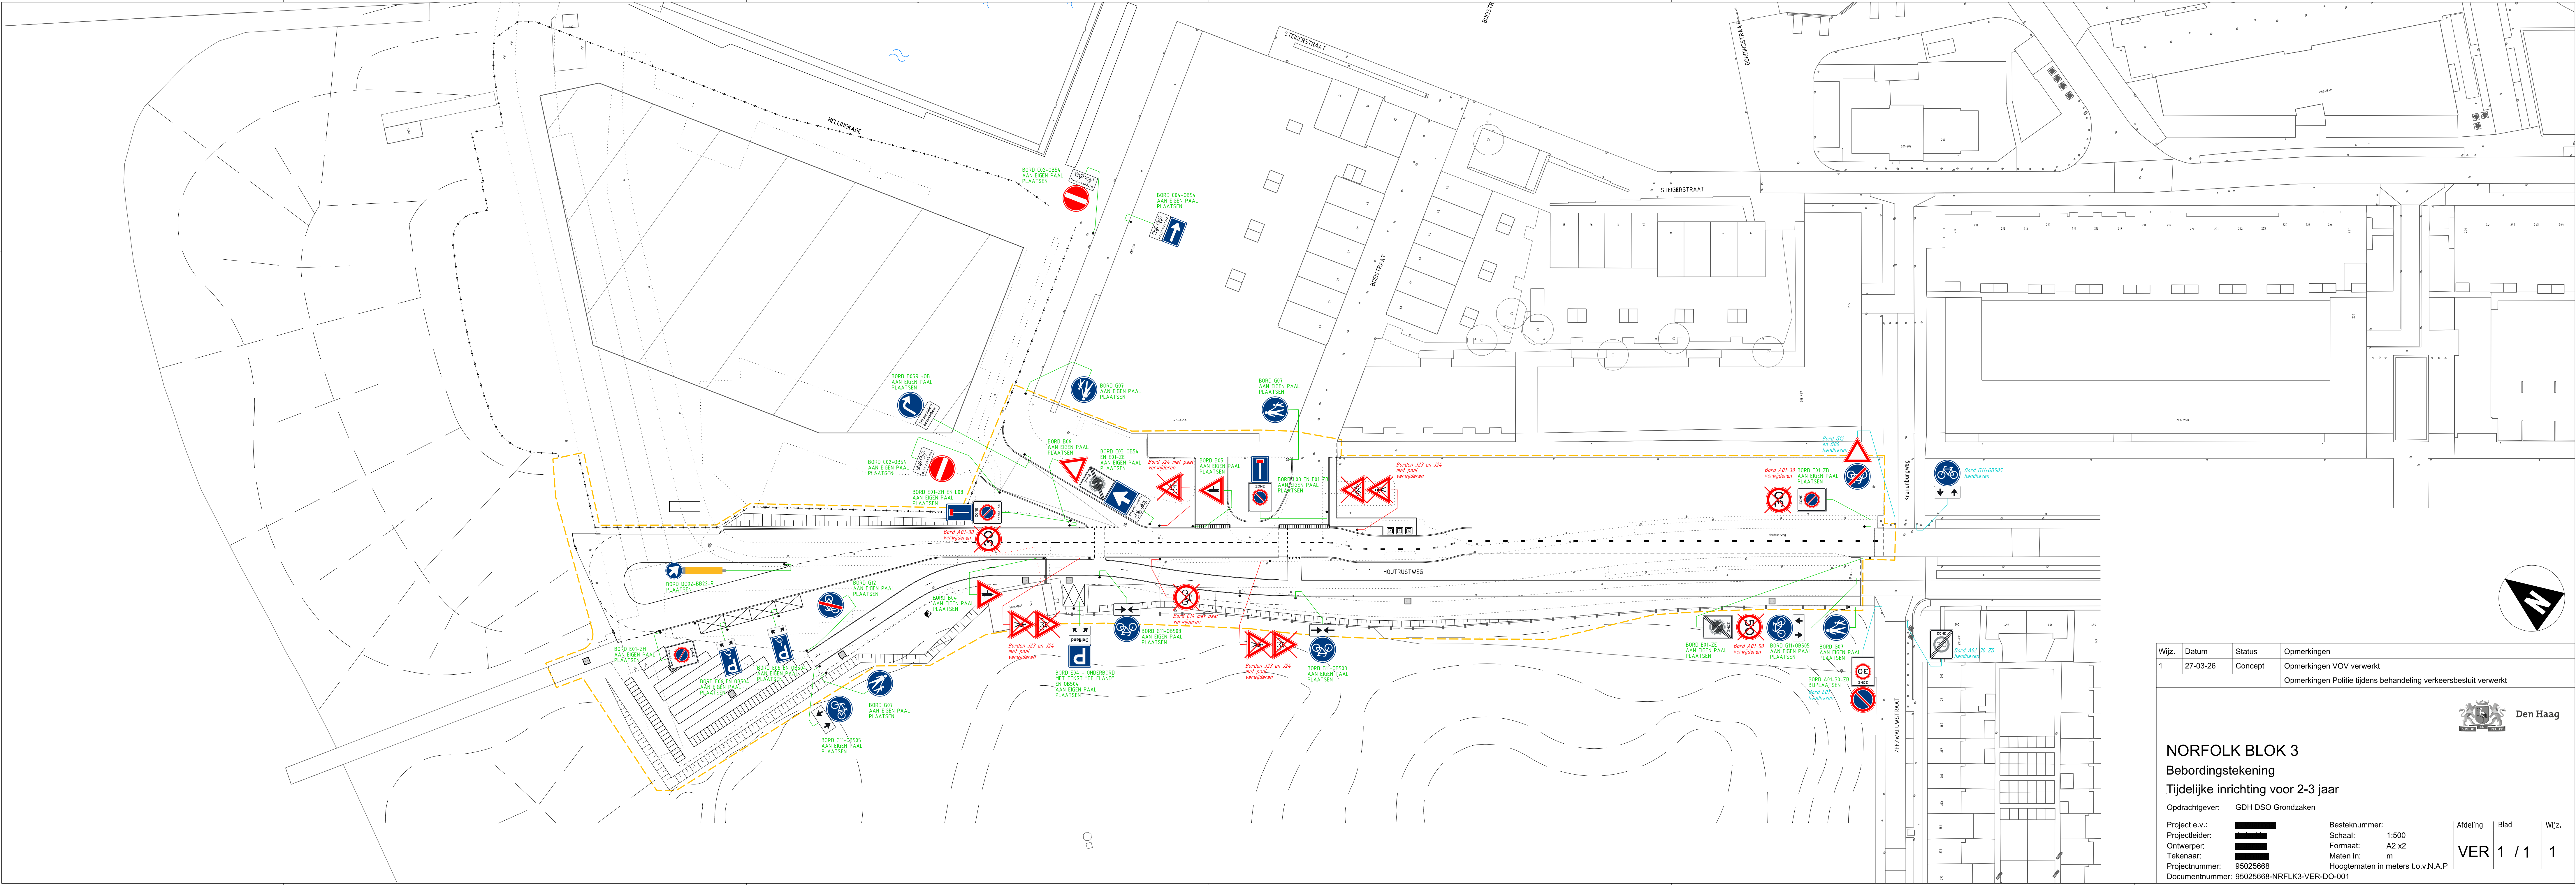

NORFOLK BLOK 3
Bebordingstekening
Tijdelijke inrichting voor 2-3 jaar

Opdrachtgever:	GDH DSO Grondzaken	Besteknummer:		Afdeling	Blad	Wijz.
Project e.v.:		Schaal:	1:500	VER 1 / 1	1	
Projectleider:		Formaat:	A2 x2			
Ontwerper:		Maten in:	m			
Tekenaar:		Hoogtematen in meters t.o.v.N.A.P.				
Projectnummer:	95025668					
Documentnummer:	95025668-NRFLK3-VER-DO-001					