



GO

begane grond

| GO per appartement BBL |         |
|------------------------|---------|
| type                   | opp.    |
| type A                 | 76.7 m² |
| type B                 | 75.0 m² |
| type C                 | 63.8 m² |
| type D                 | 63.8 m² |
| type E                 | 67.3 m² |
| type F                 | 76.2 m² |
| type G                 | 75.6 m² |



VR

begane grond

| type   | ref |           | gebruiksfunctie | level              | opp.         |
|--------|-----|-----------|-----------------|--------------------|--------------|
|        | VR  | community | 04              | bijeenkomstfunctie | begane grond |
|        |     |           |                 |                    | 55.5 m²      |
|        |     |           |                 |                    | 55.3 m²      |
| type E | VR  | 01        | woonfunctie     | begane grond       | 29.4 m²      |
| type E | VR  | 02        | woonfunctie     | begane grond       | 6.3 m²       |
| type E | VR  | 03        | woonfunctie     | begane grond       | 11.5 m²      |
|        |     |           |                 |                    | 47.2 m²      |



VG

begane grond


| kavel/type | type   | ref          | gebruiksfunctie | level              | opp.         |         |
|------------|--------|--------------|-----------------|--------------------|--------------|---------|
|            |        | VG community | 01              | bijeenkomstfunctie | begane grond | 55.5 m² |
|            | type B | VG           | 01              | woonfunctie        | begane grond | 29.4 m² |
|            | type E | VG           | 02              | woonfunctie        | begane grond | 18.0 m² |



daglicht en ventilatie

begane grond

verblifruimte:  
BBL 4.132.2: ventilatie acc. adn/Vs per persoon  
27 personen \* 4 = 108 adn/Vs  
Dach:  
BBL 4.131.1: niet vereist  
daglicht:  
BBL 4.140: daglicht acc. niet vereist.

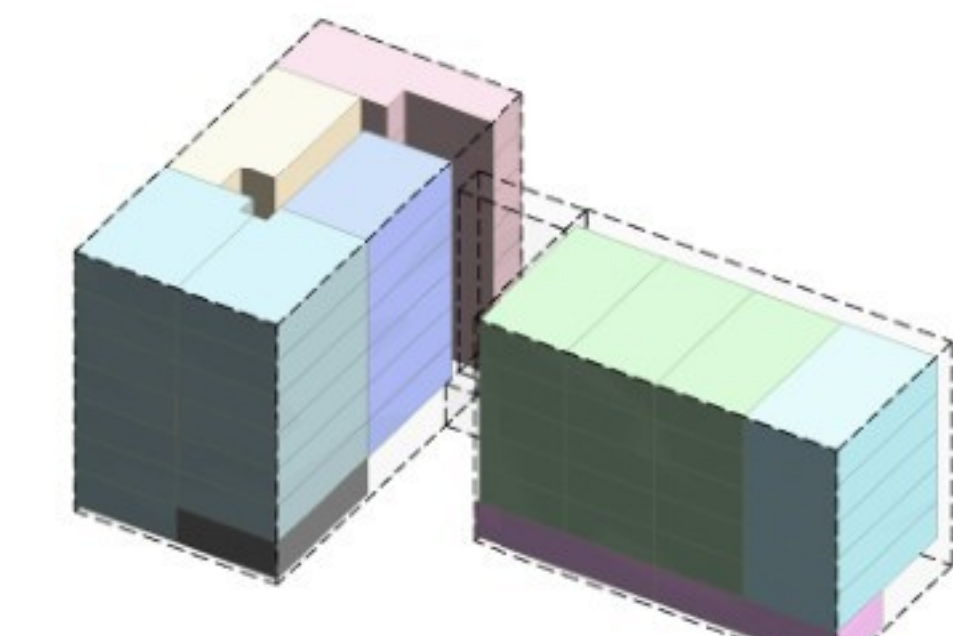

PROJECT  
DUNANTWEG 12-14, DEURNE

VERVOLGNUMMER  
E25/3853

OPDRACHTGEVER  
DW14 B.V.

TITEL  
**DO-700**

FASE  
DEFINITIEF ONTWERP

ONDERHOUD  
BBL TOETSING - TYPE E, COMMUNITY

DATE  
05-06-2026

SCALA  
1:100

REVISIE

FORMAAT  
1260 x 841

REVISOR

MODELLEUR  
JM