


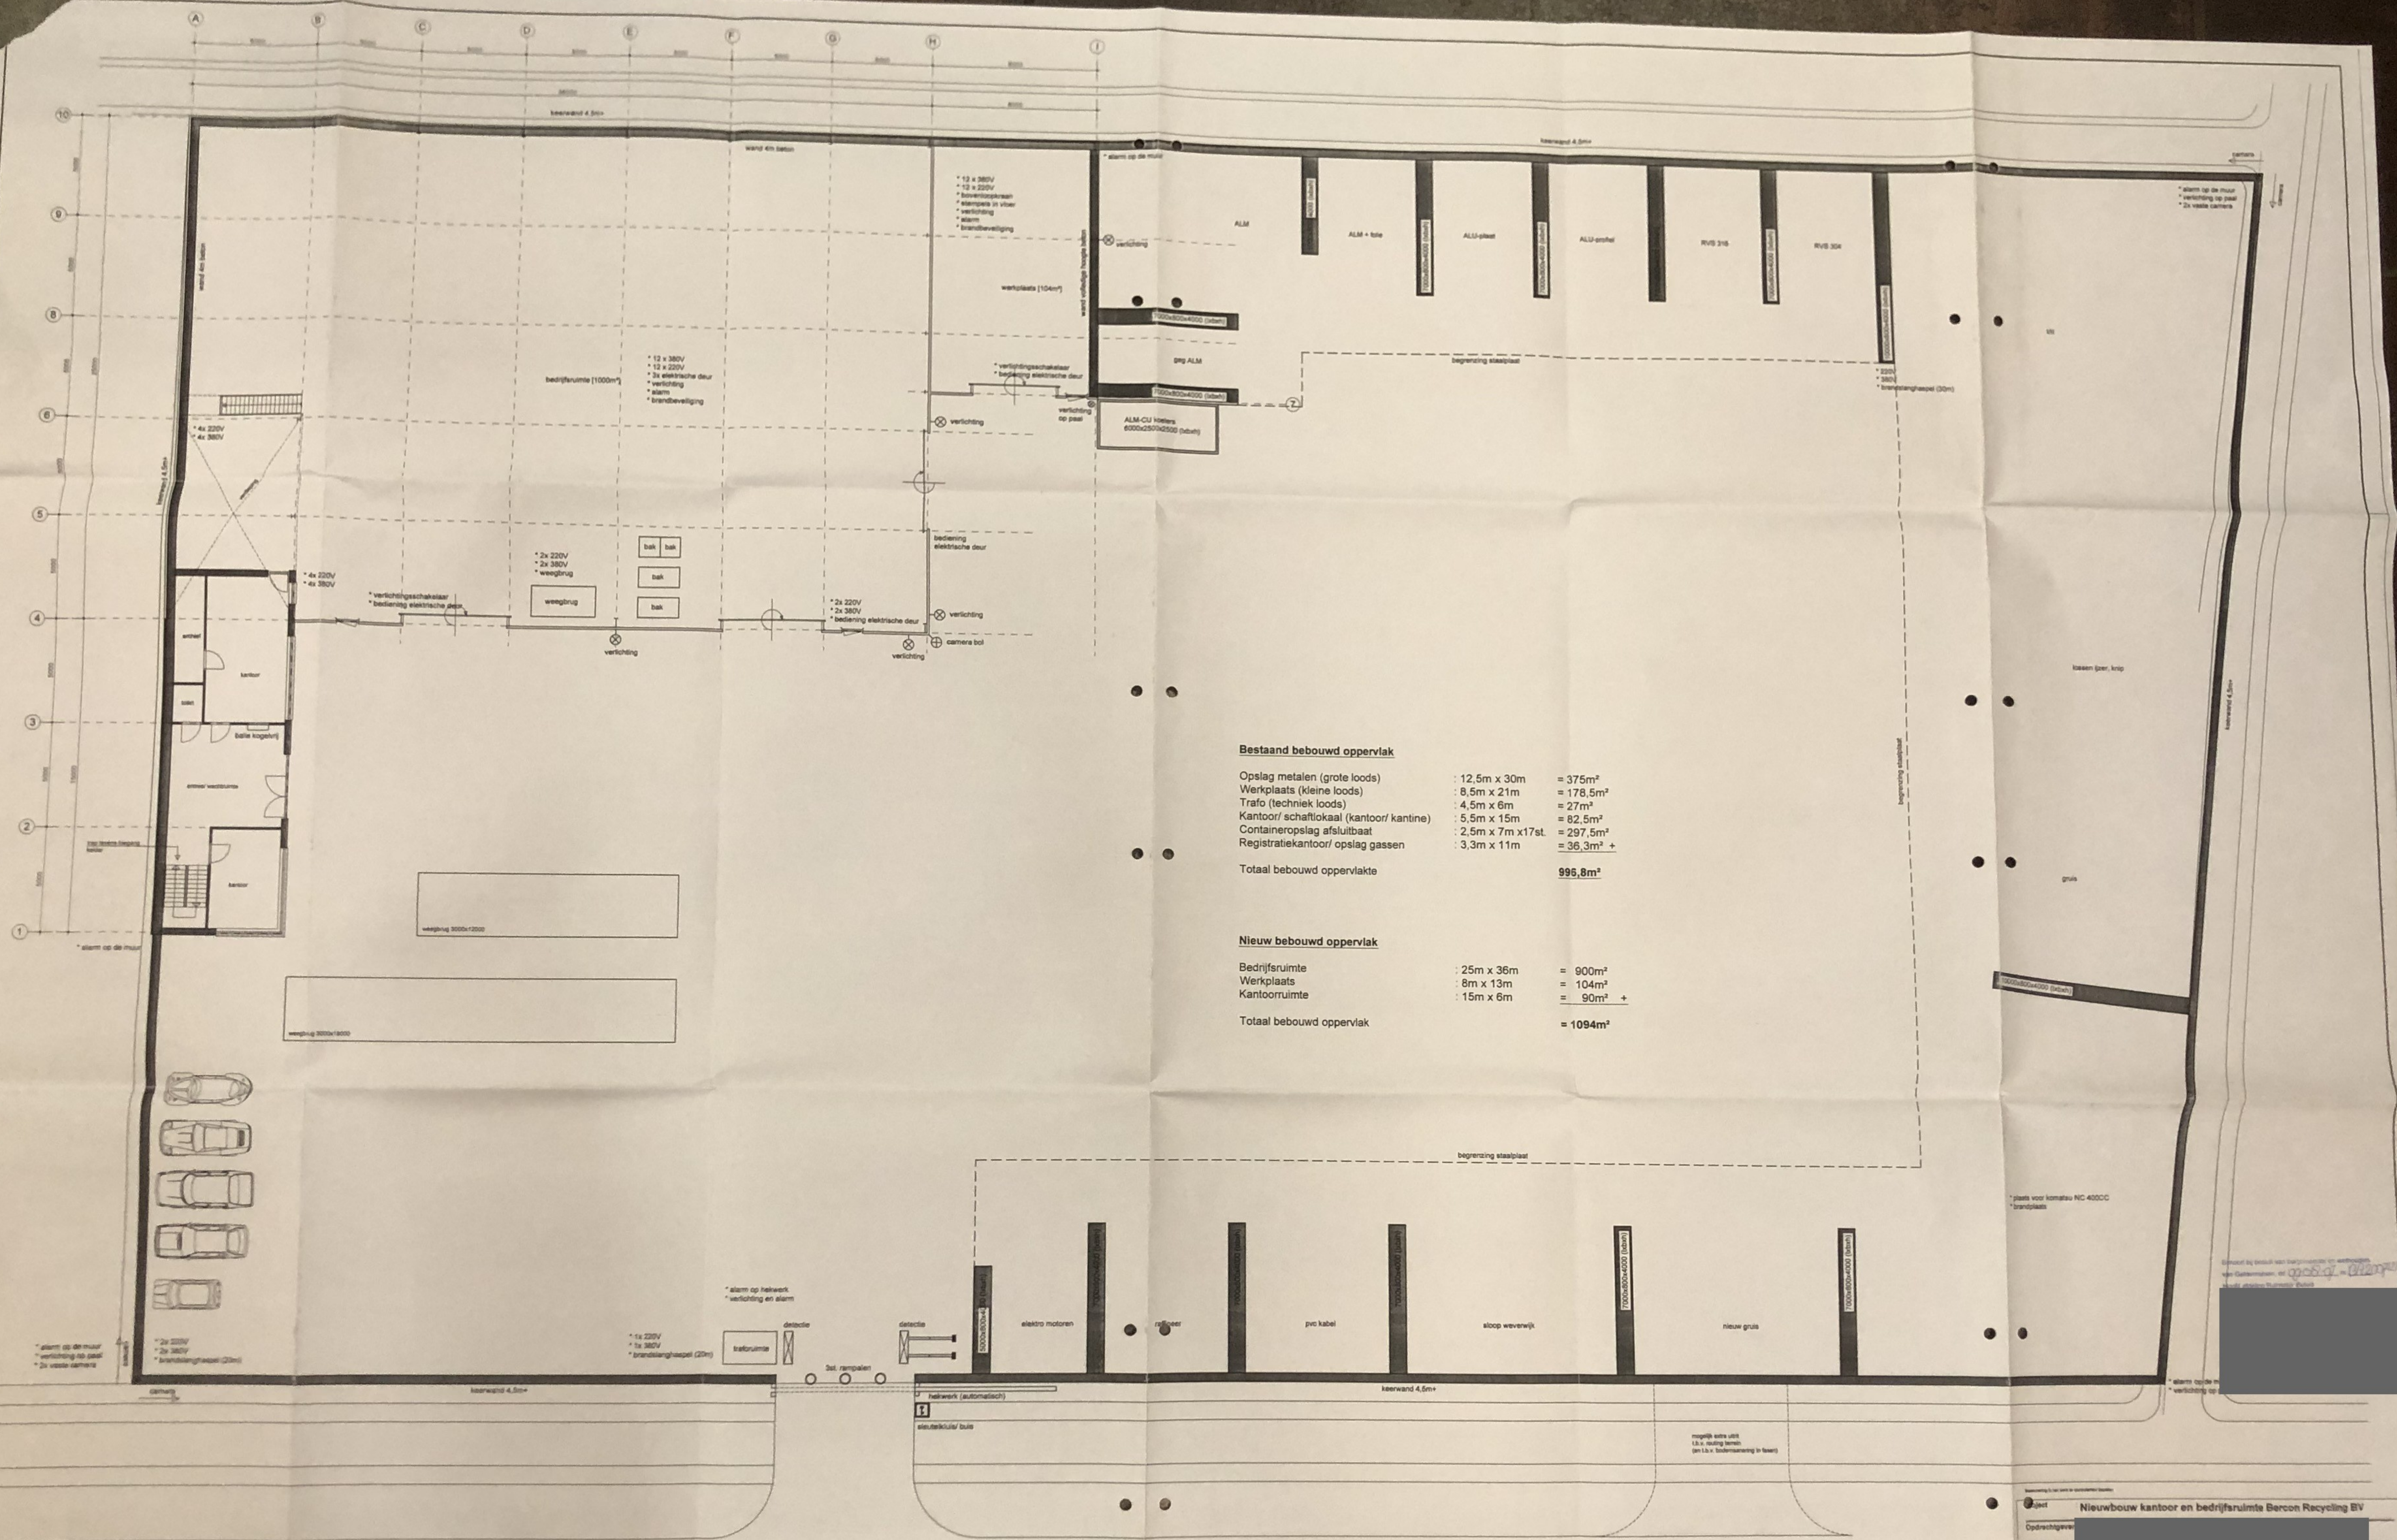

Nieuwbouw kantoor en bedrijfsruimte Bercon Recycling BV

Opdrachtgever: [Redacted]

Onderwerp: Bestektekoning (revisie)

Uitgever: [Redacted]

Revisie: 1/100

Ontwerp: J.D.N.

Ontwerp: 20-07-2017

Afmaking: AD

Ontwerp: [Redacted]

Project: 201707-010

Werk nr.: [Redacted]

Blad nr.: [Redacted]

HUIBERS

07-033 B 5

Beleidsdwingend 50

1800 Mm Oudehout

Tel: (0485) 443885

Fax: (0485) 443887

E-mail: info@huibers.nl

Internet: www.huibers.nl