


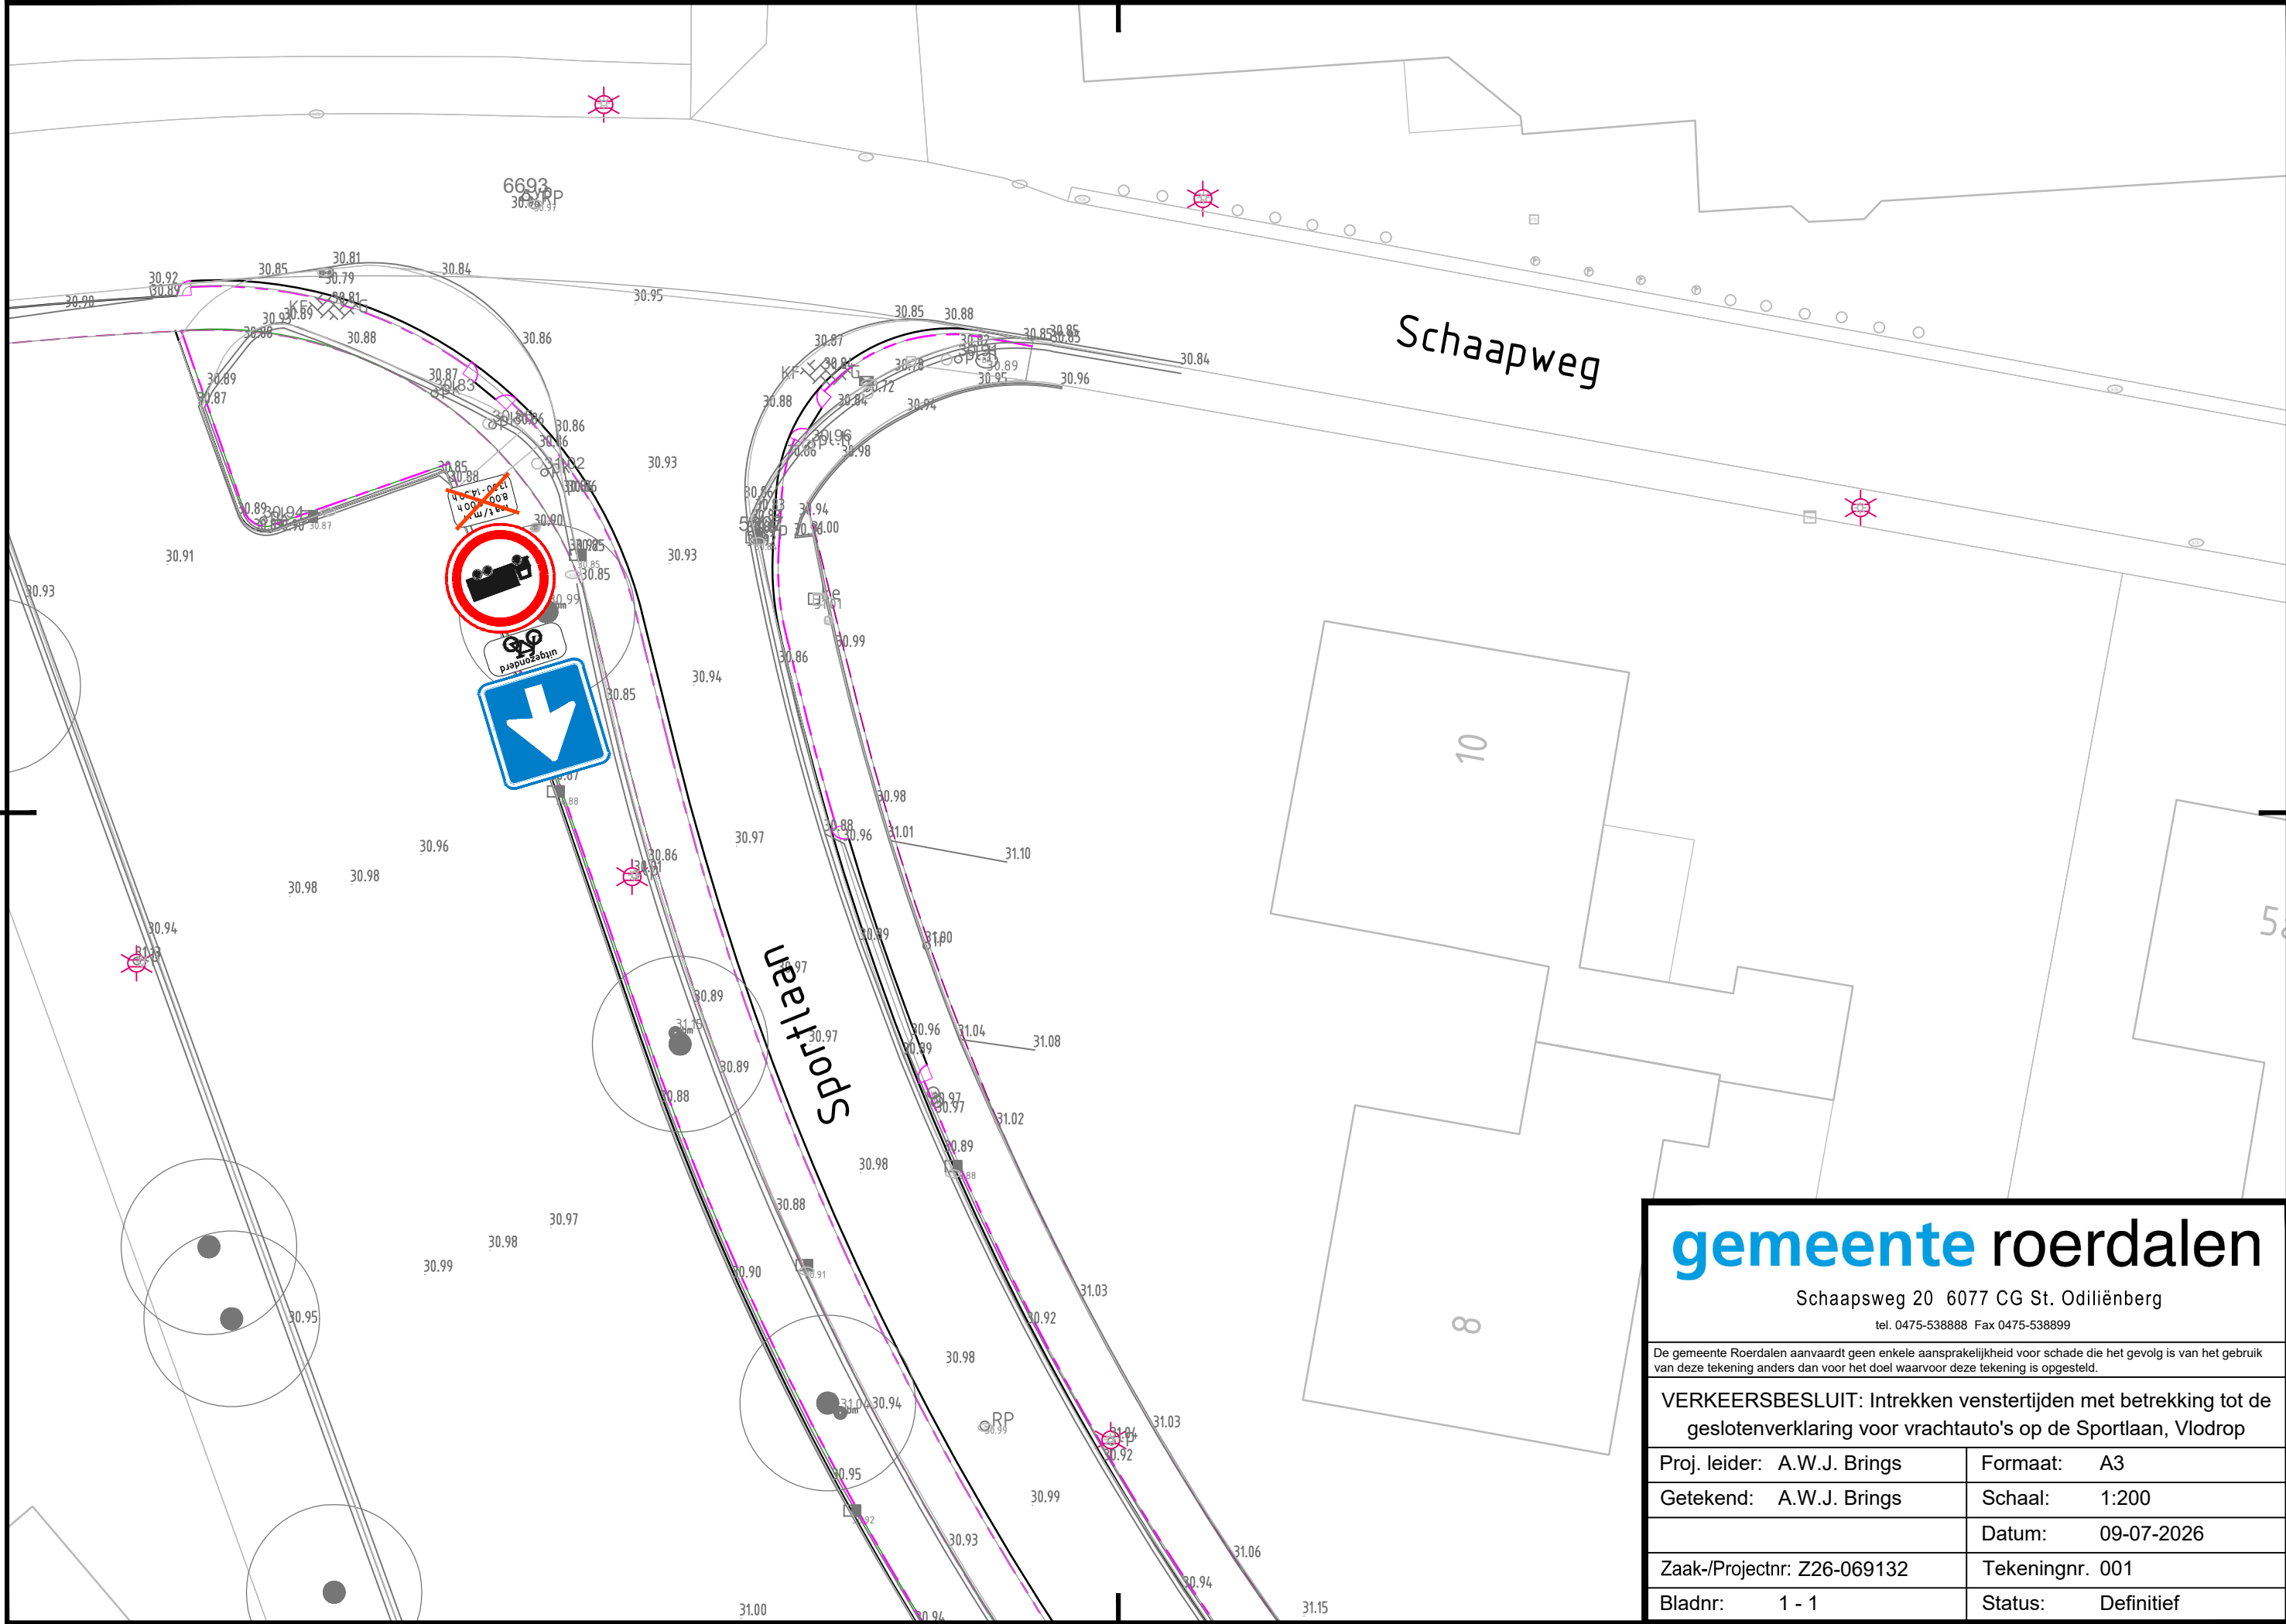

gemeente roerdalen
Schaapsweg 20 6077 CG St. Odiliënberg
tel. 0475-538888 Fax 0475-538899

De gemeente Roerdalen aanvaardt geen enkele aansprakelijkheid voor schade die het gevolg is van het gebruik van deze tekening anders dan voor het doel waarvoor deze tekening is opgesteld.

VERKEERSBESLUIT: Intrekken venstertijden met betrekking tot de geslotenverklaring voor vrachtauto's op de Sportlaan, Vlodrop

Proj. leider: A.W.J. Brings	Formaat: A3
Getekend: A.W.J. Brings	Schaal: 1:200
	Datum: 09-07-2026
Zaak-/Projectnr: Z26-069132	Tekeningnr. 001
Bladnr: 1 - 1	Status: Definitief