
Tekening 983407-C

Doorrij breedte



Bodem sloot 0,12 m NAP

Binnenkant onderkant buis - BOB 0,32 m. NAP

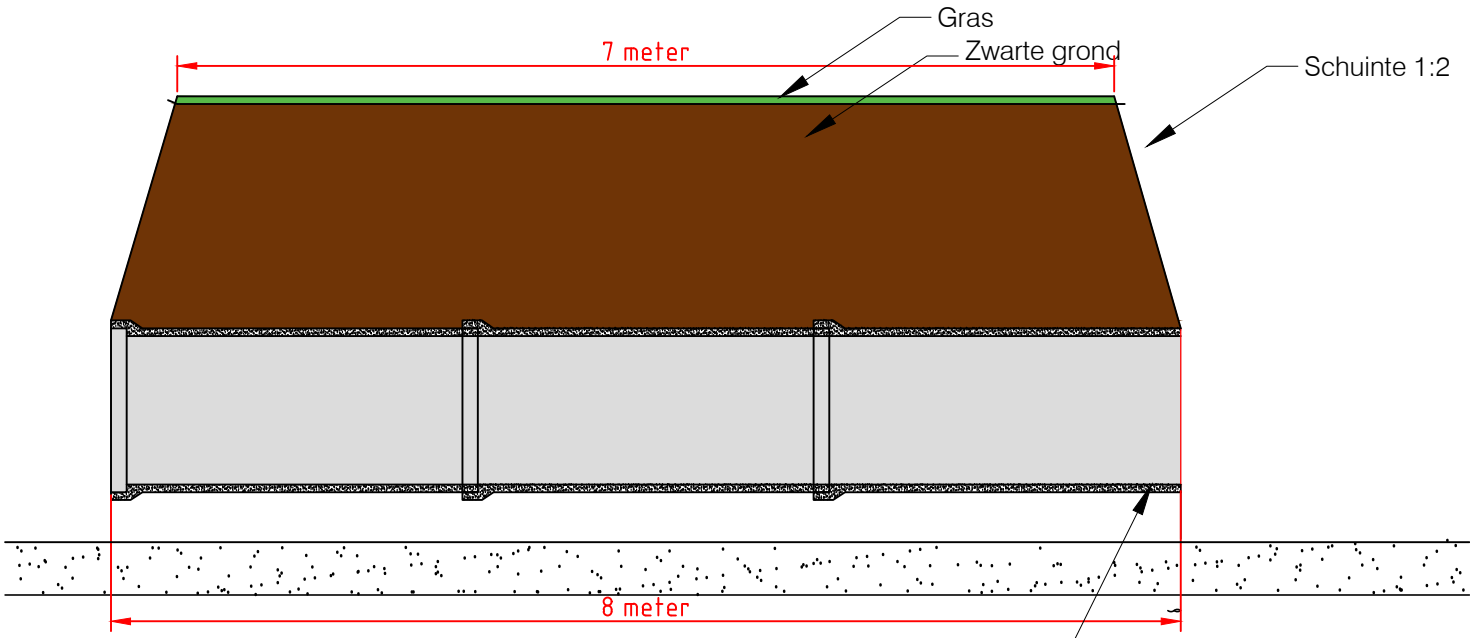