


bebordingsplan Oudegracht

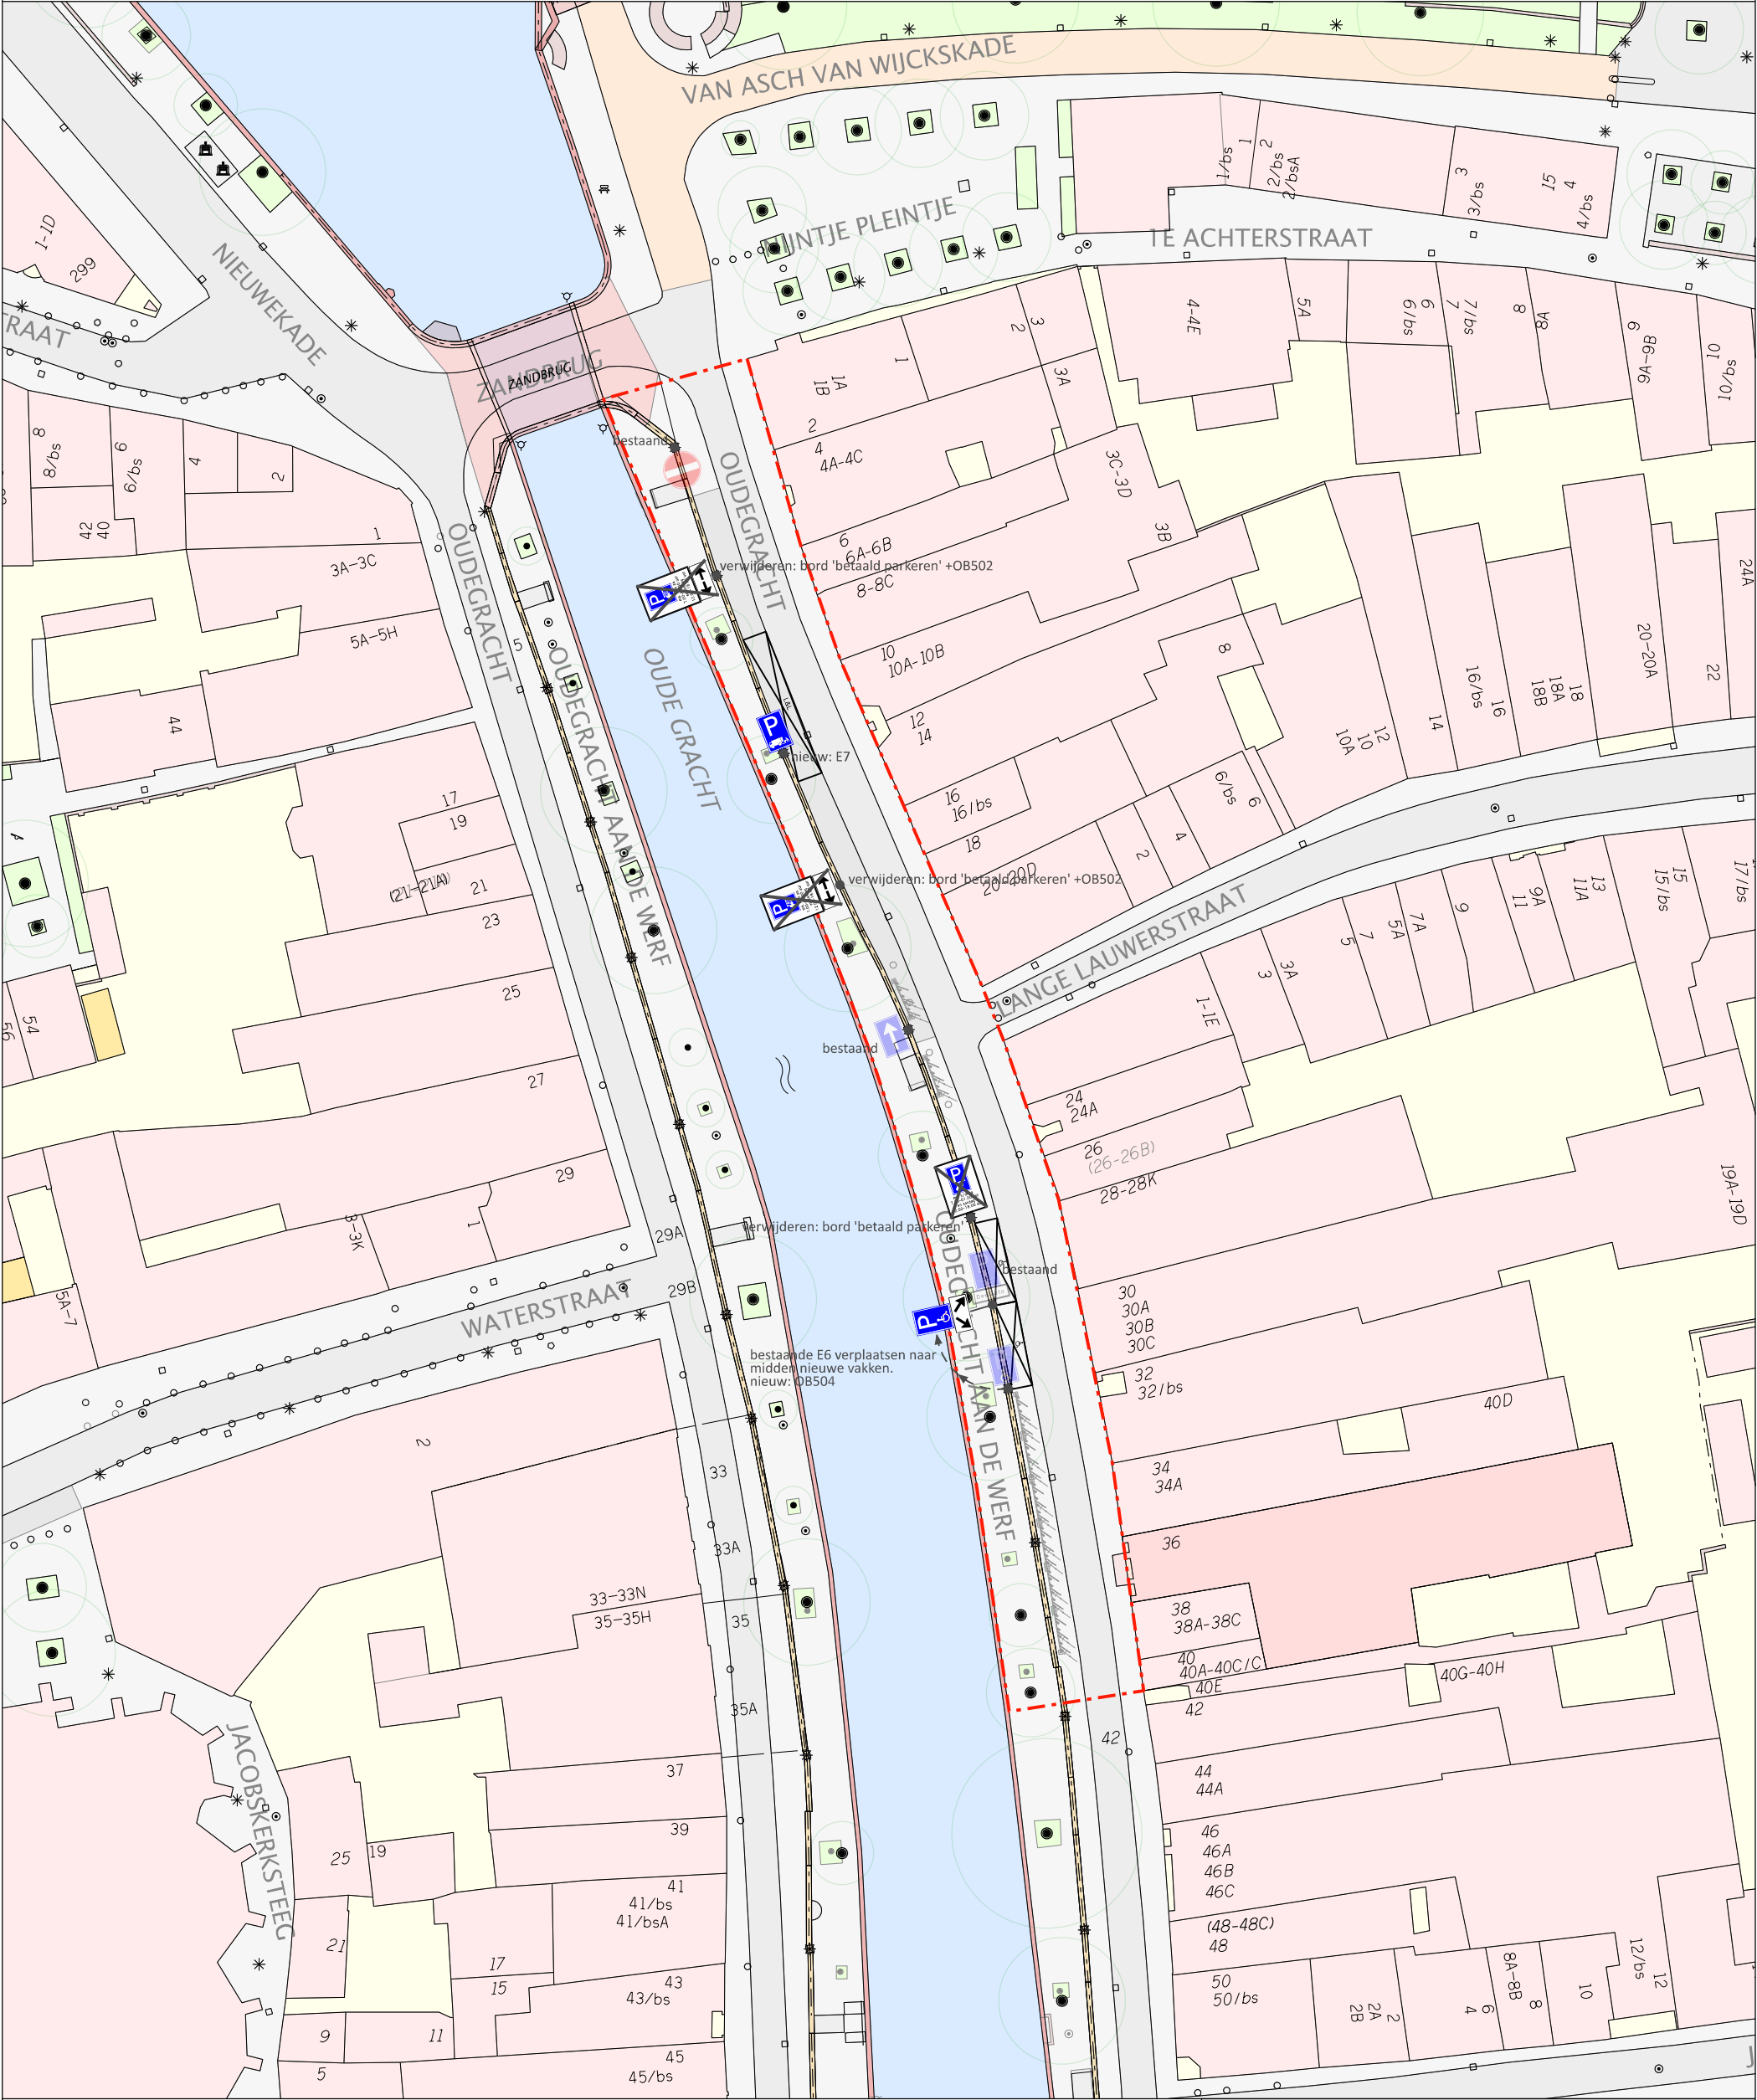



**Gemeente Utrecht**  
Gilde S&M, Subgilde Mobiliteit  
Stadsplateau 1 | Postbus 8406 | 3503 RK | 06-41549842

**bebordingsplan Binnenstad autoluw**

Datum  
11 mei 2026

Status  
definitief

Akkoord BInG  
7 april 2026

Ontwerper  
J. Smedts

Formaat  
A3

Schaal  
1:500

| Versie | Datum    | Ontwerper | Aanpassingen                   |
|--------|----------|-----------|--------------------------------|
| 1.     | 10/03/26 | JS        | eerste concept                 |
| DEF    | 11/05/26 | JS        | definitief n.a.v. akkoord BInG |
|        |          |           |                                |
|        |          |           |                                |

0m

10m

20m

30m

40m