

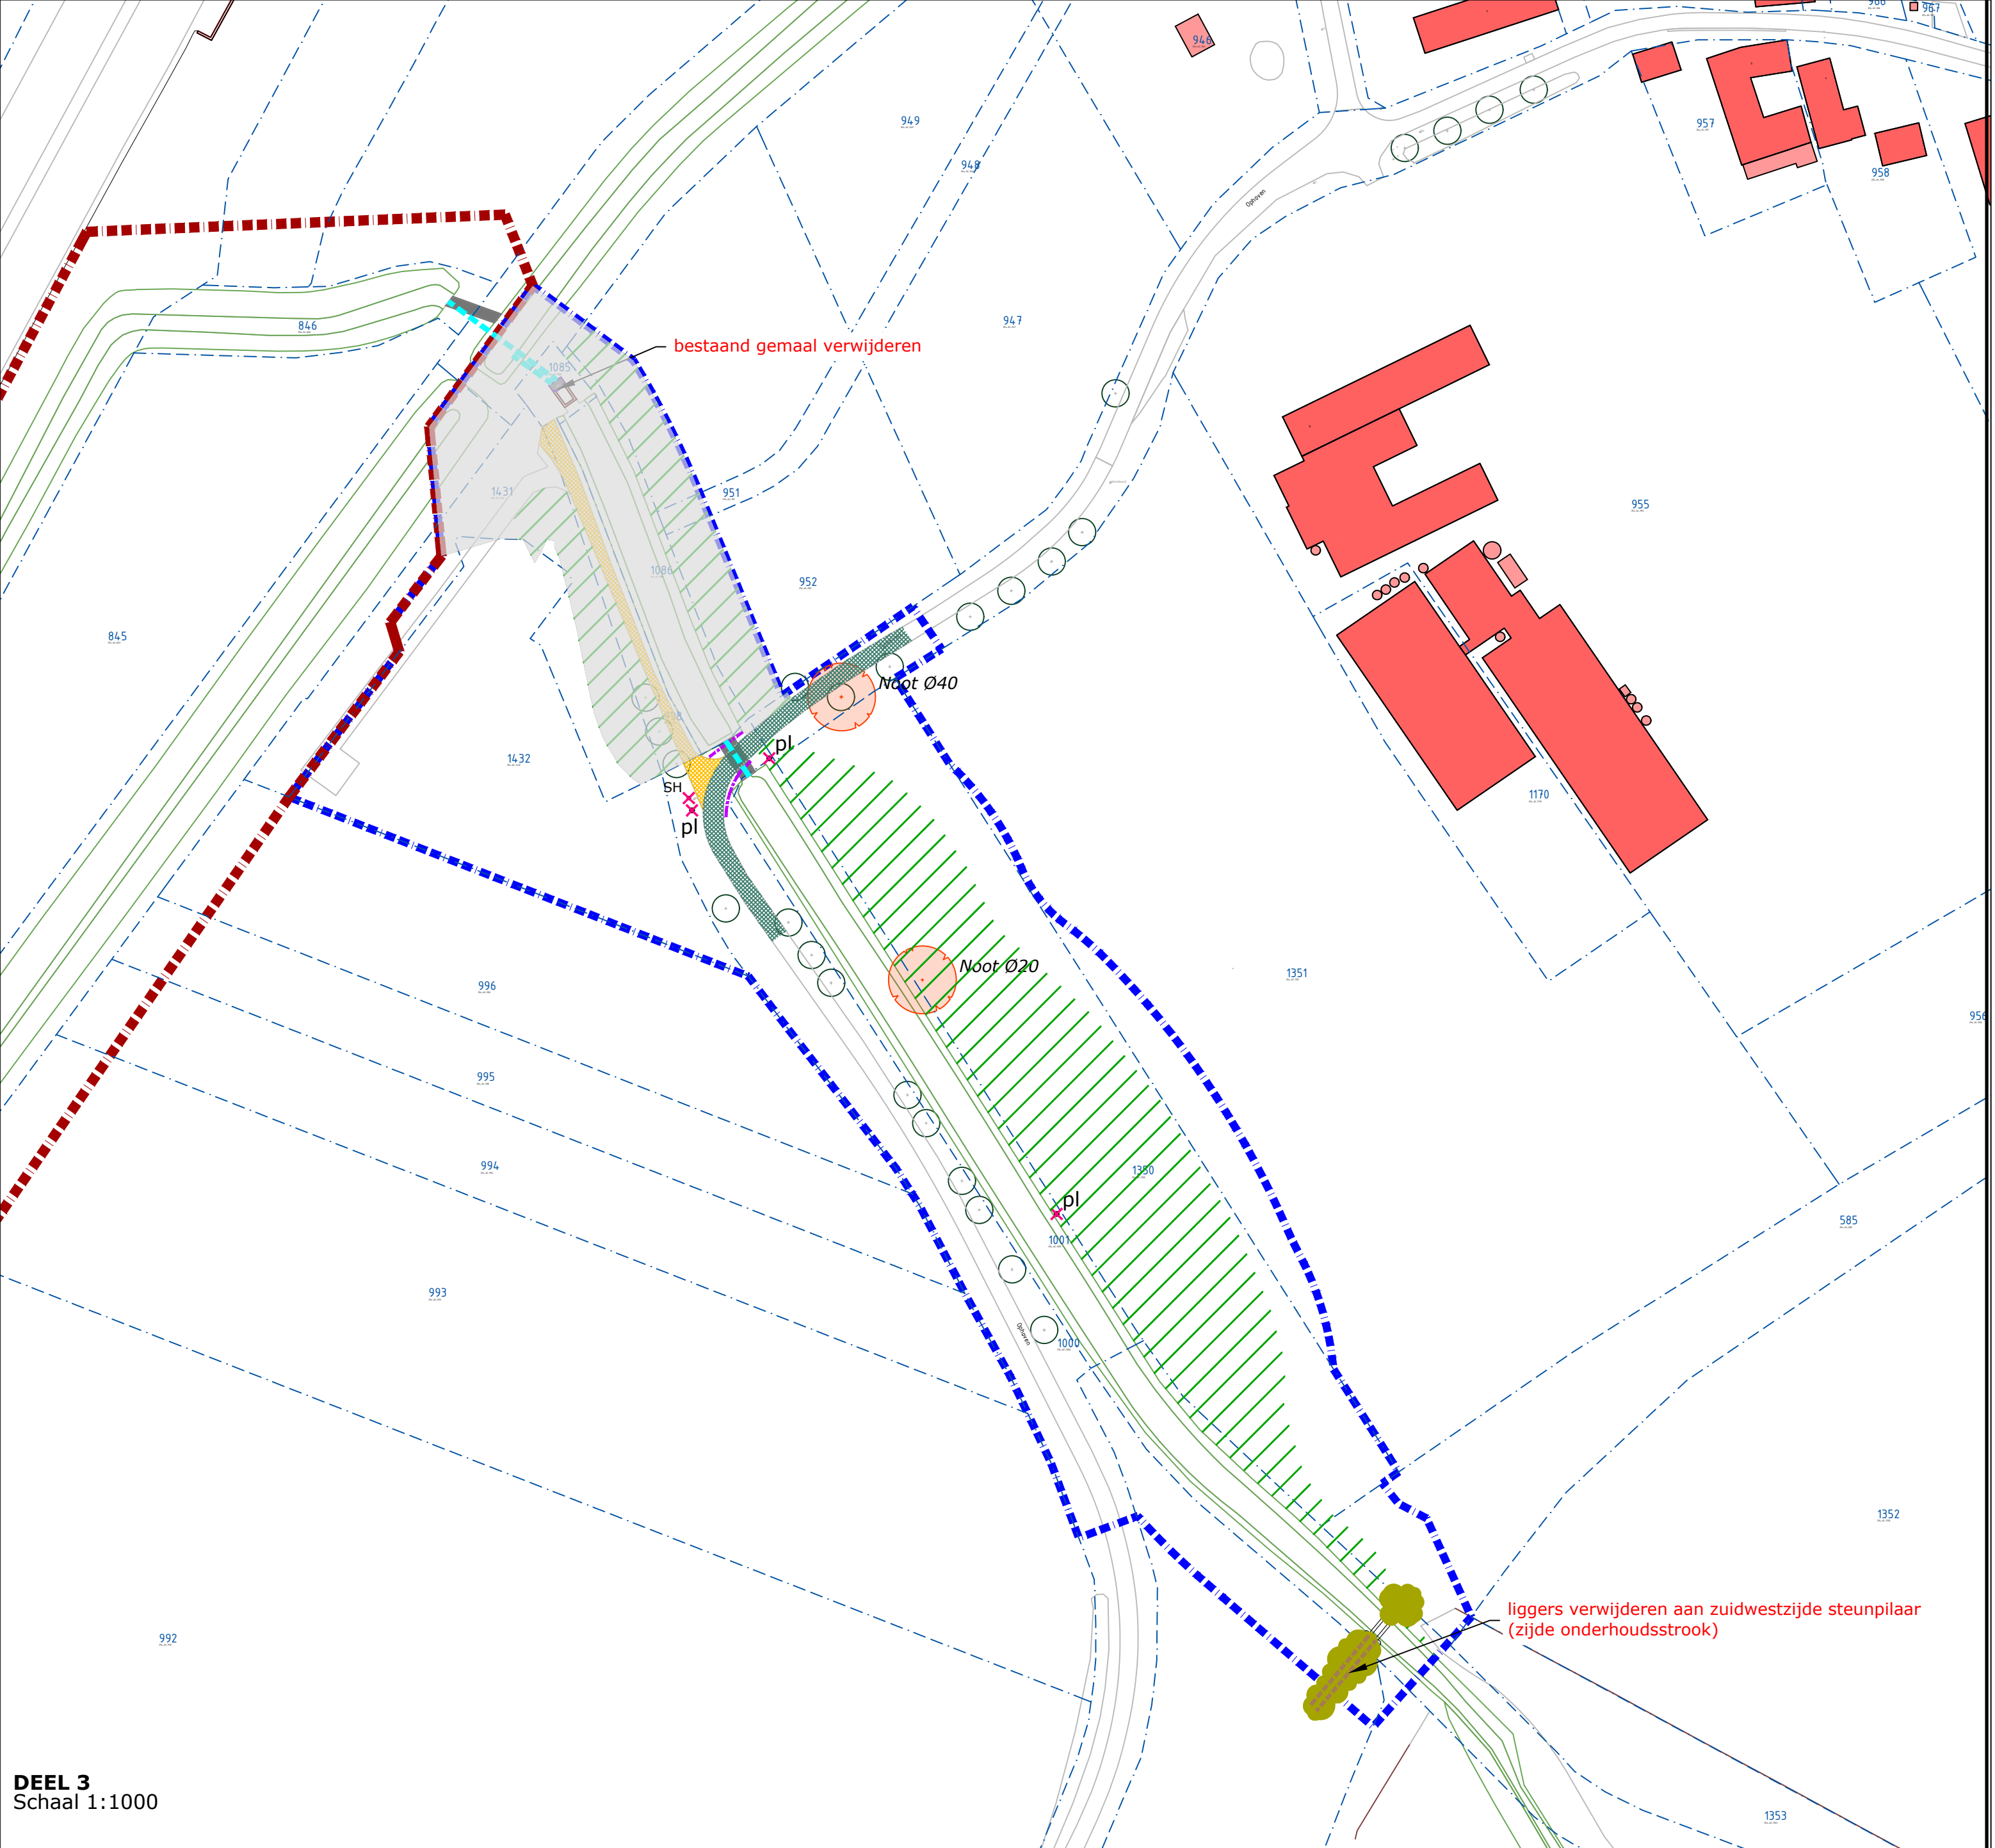
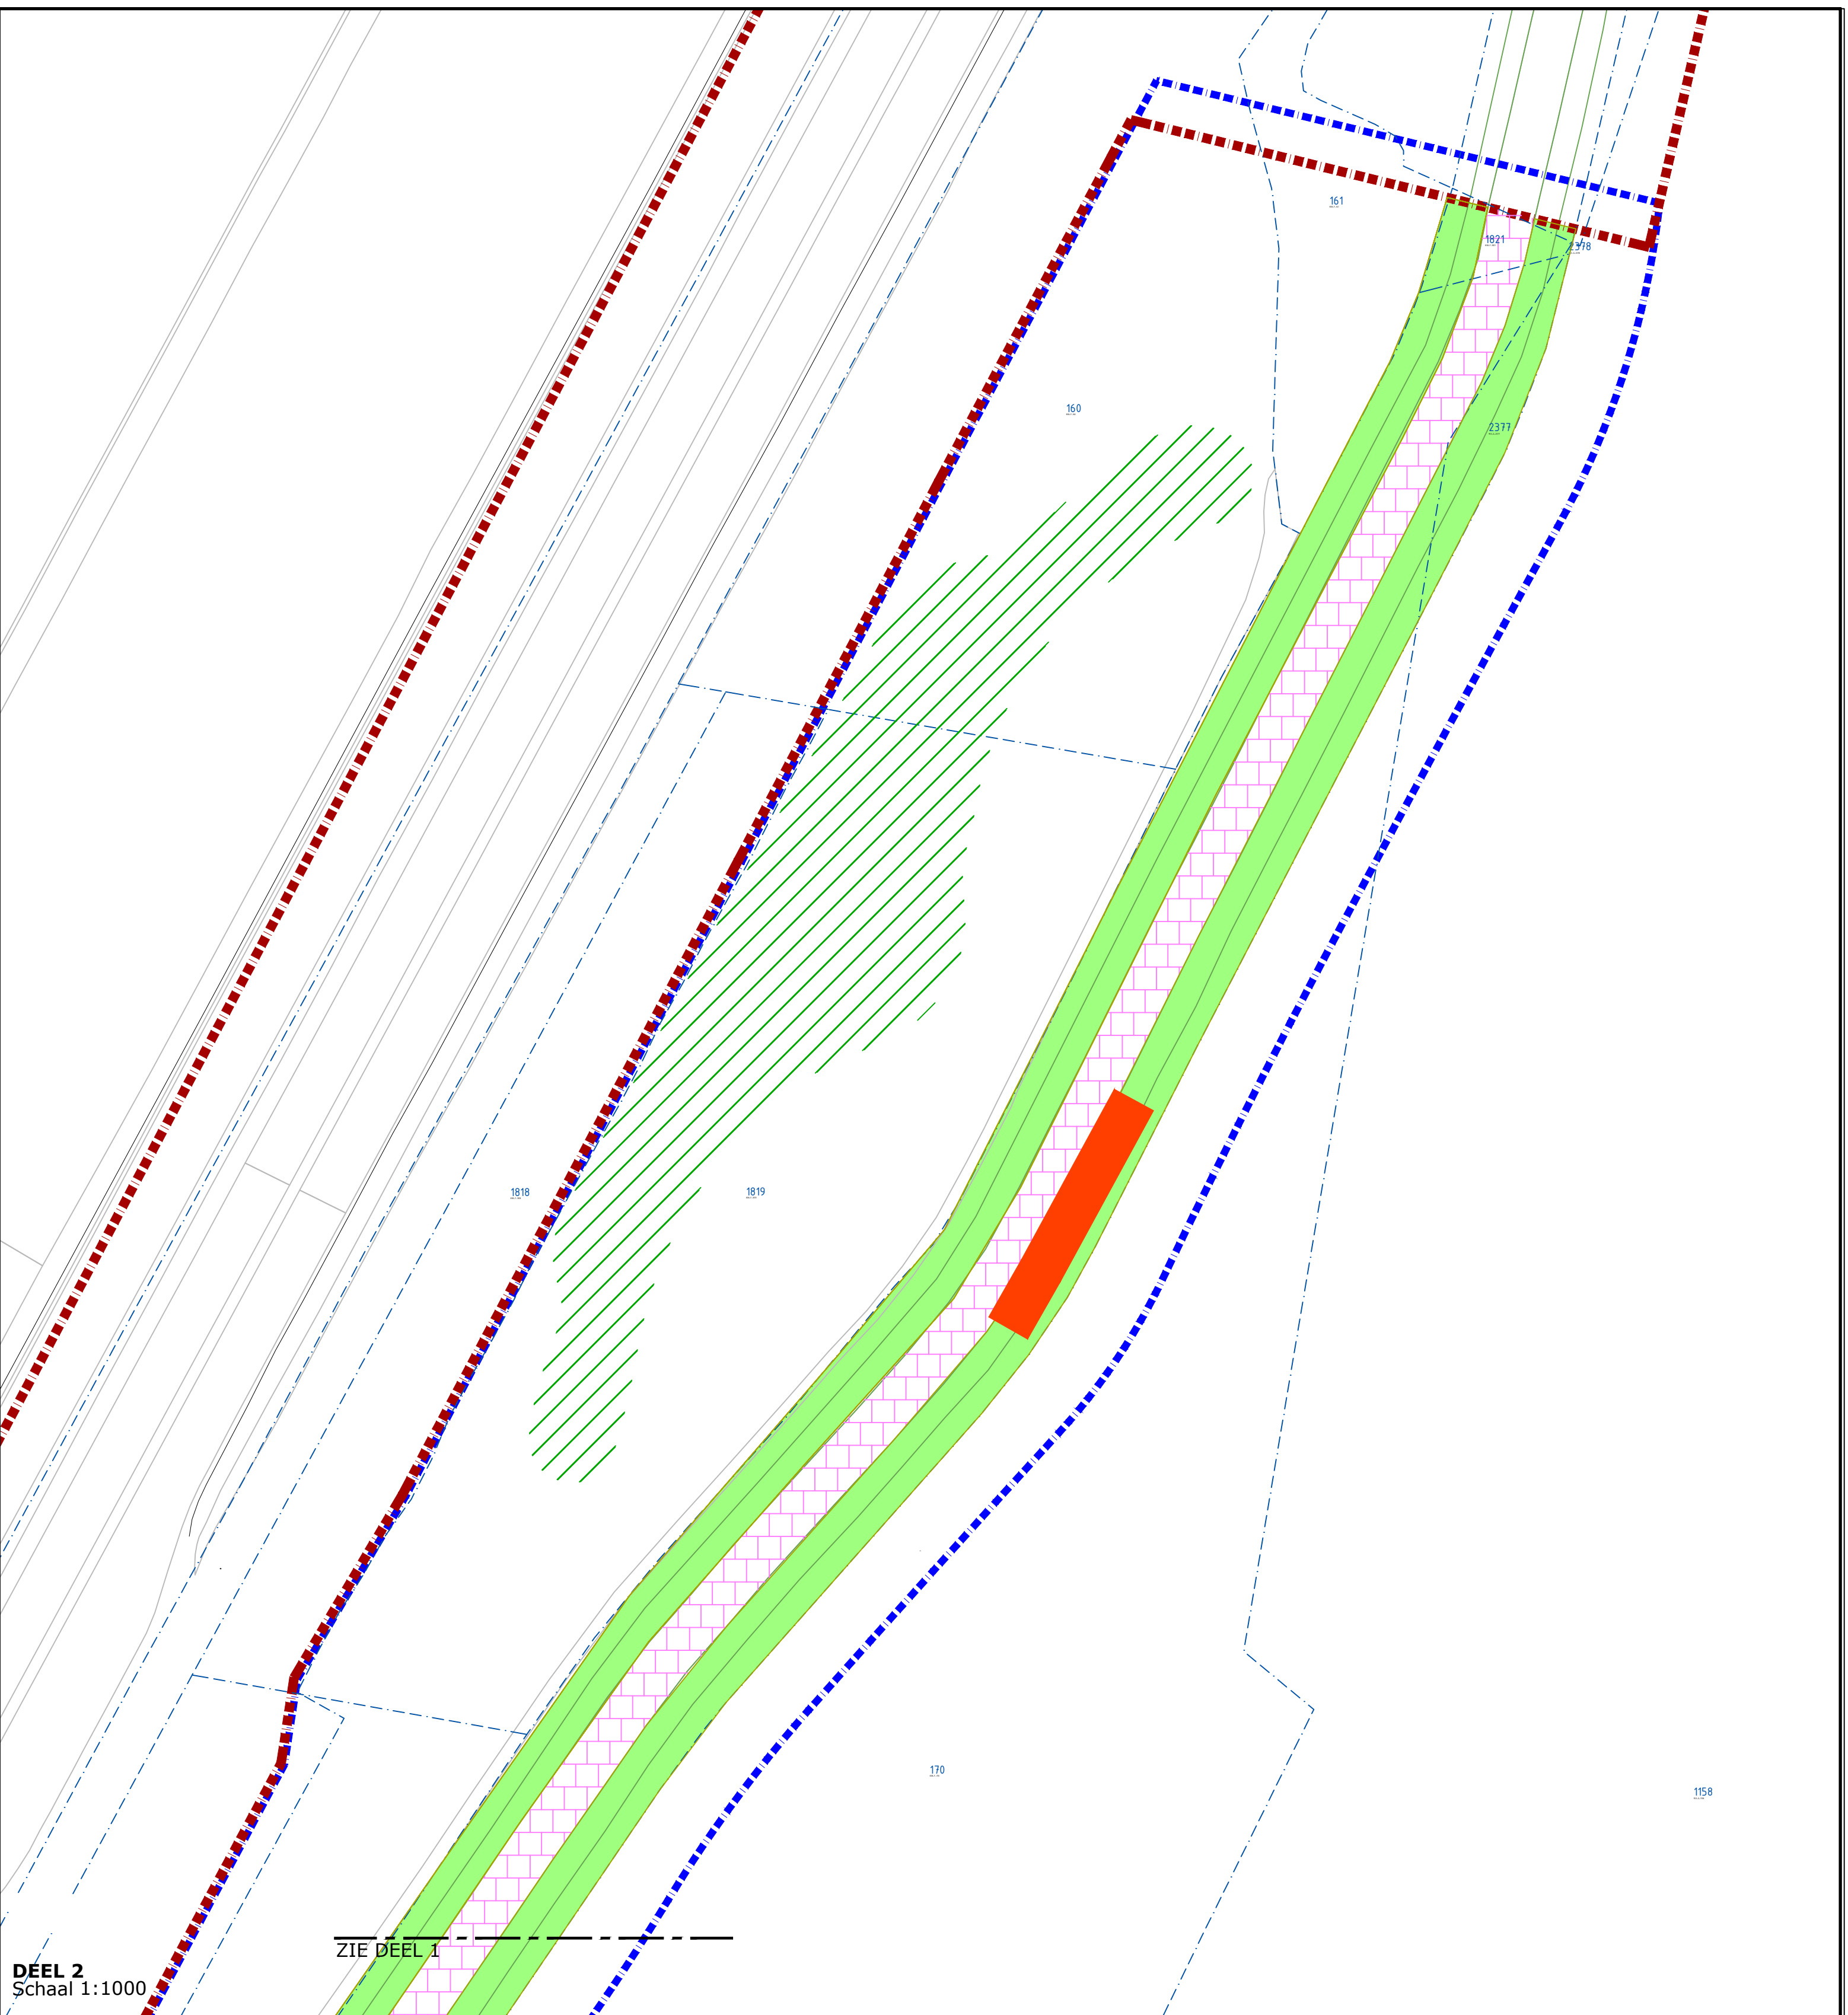


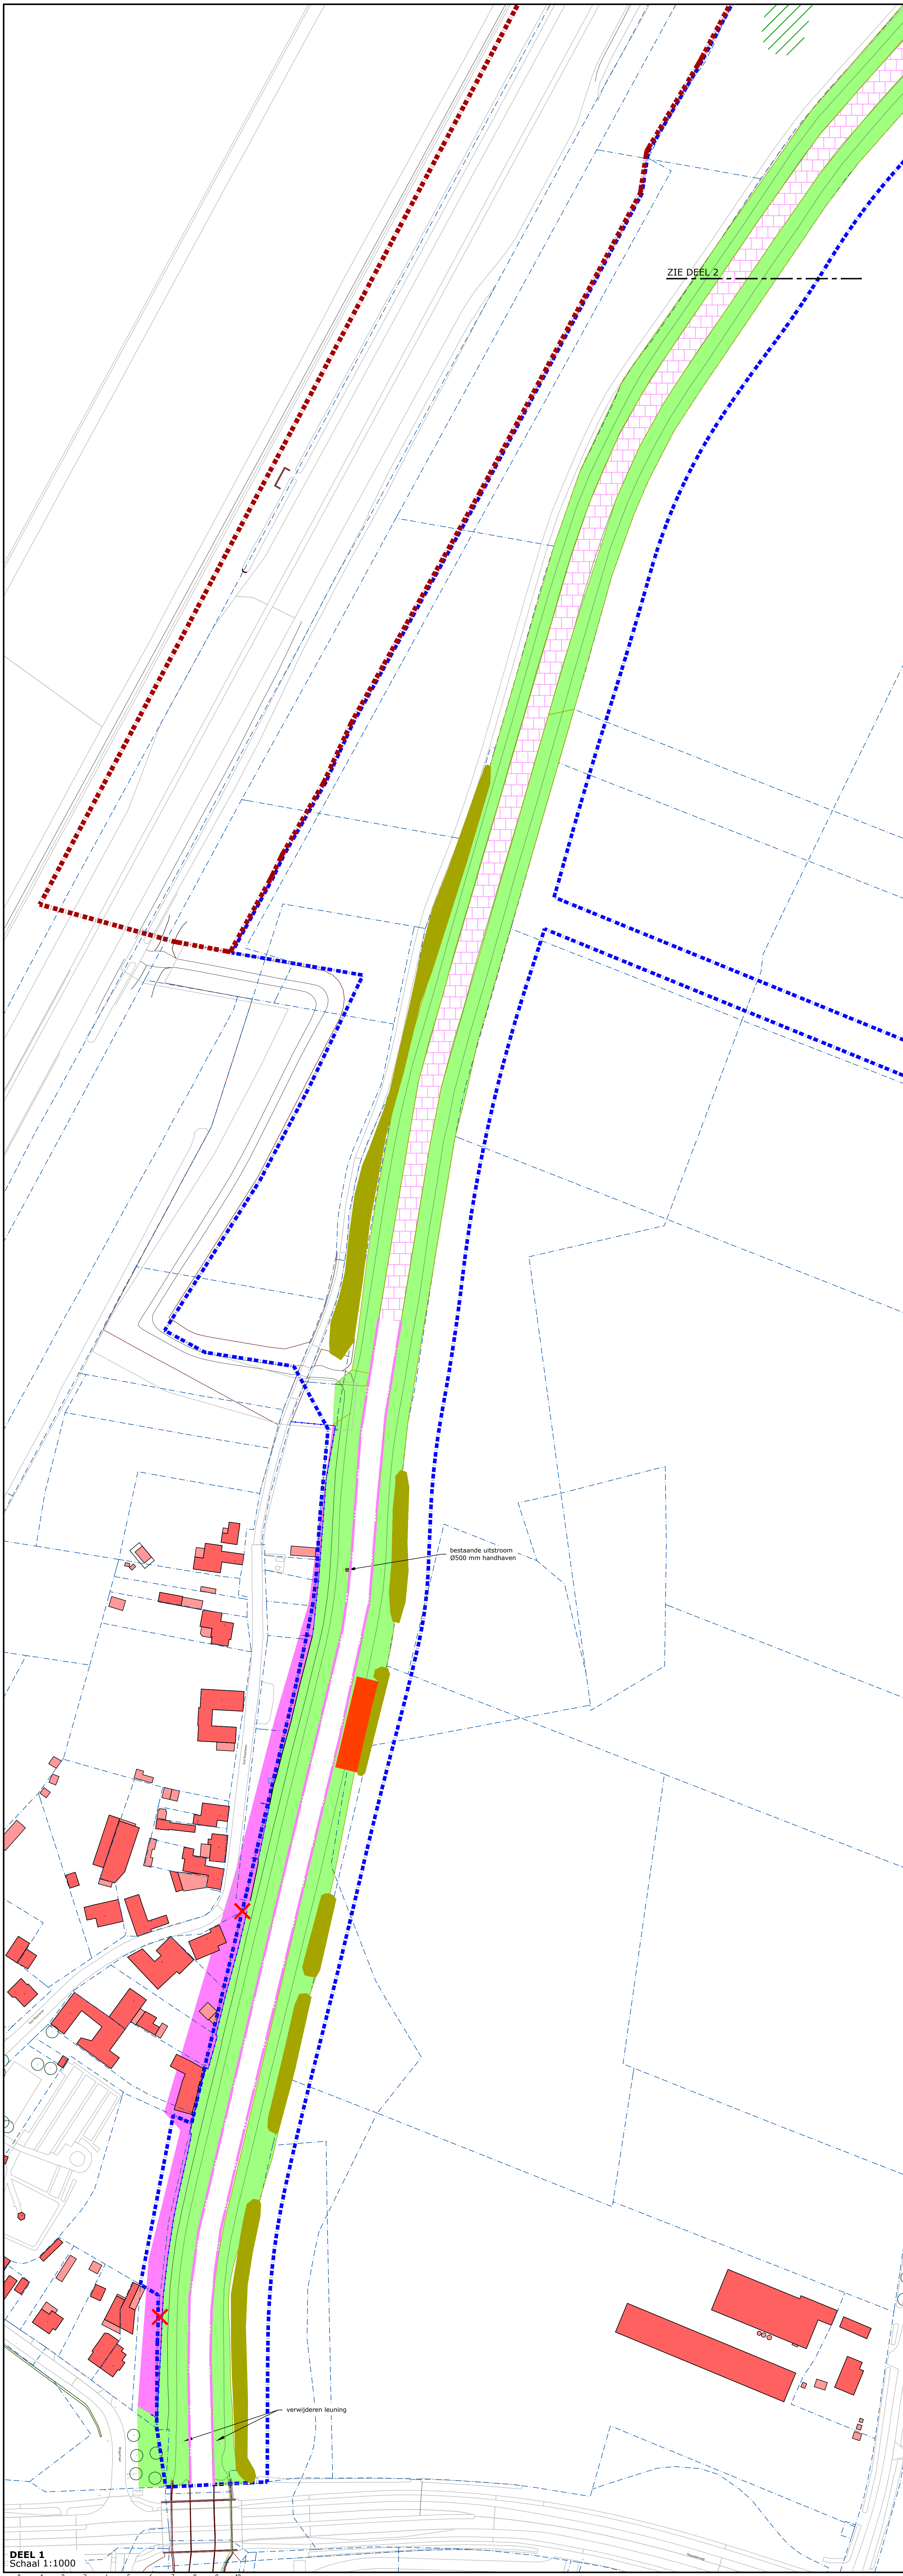

LEGENDA

	VERWIJDEREN ASFALTVERHARDING		BEGREINZING WERKZAAMHEDEN RWS
	VERWIJDEREN HALFVERHARDING		WERKTERREIN
	VERWIJDEREN HEKWERK / RASTER		KADASTRALE GRENS
	VERWIJDEREN GELEIDERAIL		VERWIJDEREN STOBBE
	VERWIJDEREN SCHRIKHIEK		FREZEN TERREIN
	VERWIJDEREN PAAL WANDEKNOOPPUNT (HERPLAATSEN)		WERKZAAMHEDEN UIT TE VOEREN DOOR DERDEN
	VERWIJDEREN DUIKER		
	VERWIJDEREN BRUGLIGGERS		
	TE ROOIJEN STRUIKGEWAS		
	TE FREZEN GRAS / LAGE BEGROEITING		
	JAPANESE DUZZENDKNOOP AFGRAVEN TOT 3,0 m ONDER MAAIVELD		
	INGEMETEN TE KAPPEN BOOM MET SOORTAANDUIDING EN STAMDIAMETER		
	ROOTWERKZAAMHEDEN DOOR DERDEN (BETREFT TUIJEN BINNEN GEBRUIKERSGRENZEN)		
	VERWIJDEREN IN TALUD: 2 RIJEN TEGELS INCL. FUNDERING VAN SINTELS EN STOLFUNDERING		
	VERWIJDEREN IN TALUD: 2 RIJEN TEGELS INCL. BESCHOEIING		

Te kappen bomen			
Perceel Waterschap			
Hoof	Ø20cm	1	stuks
Hoof	Ø40cm	1	stuks

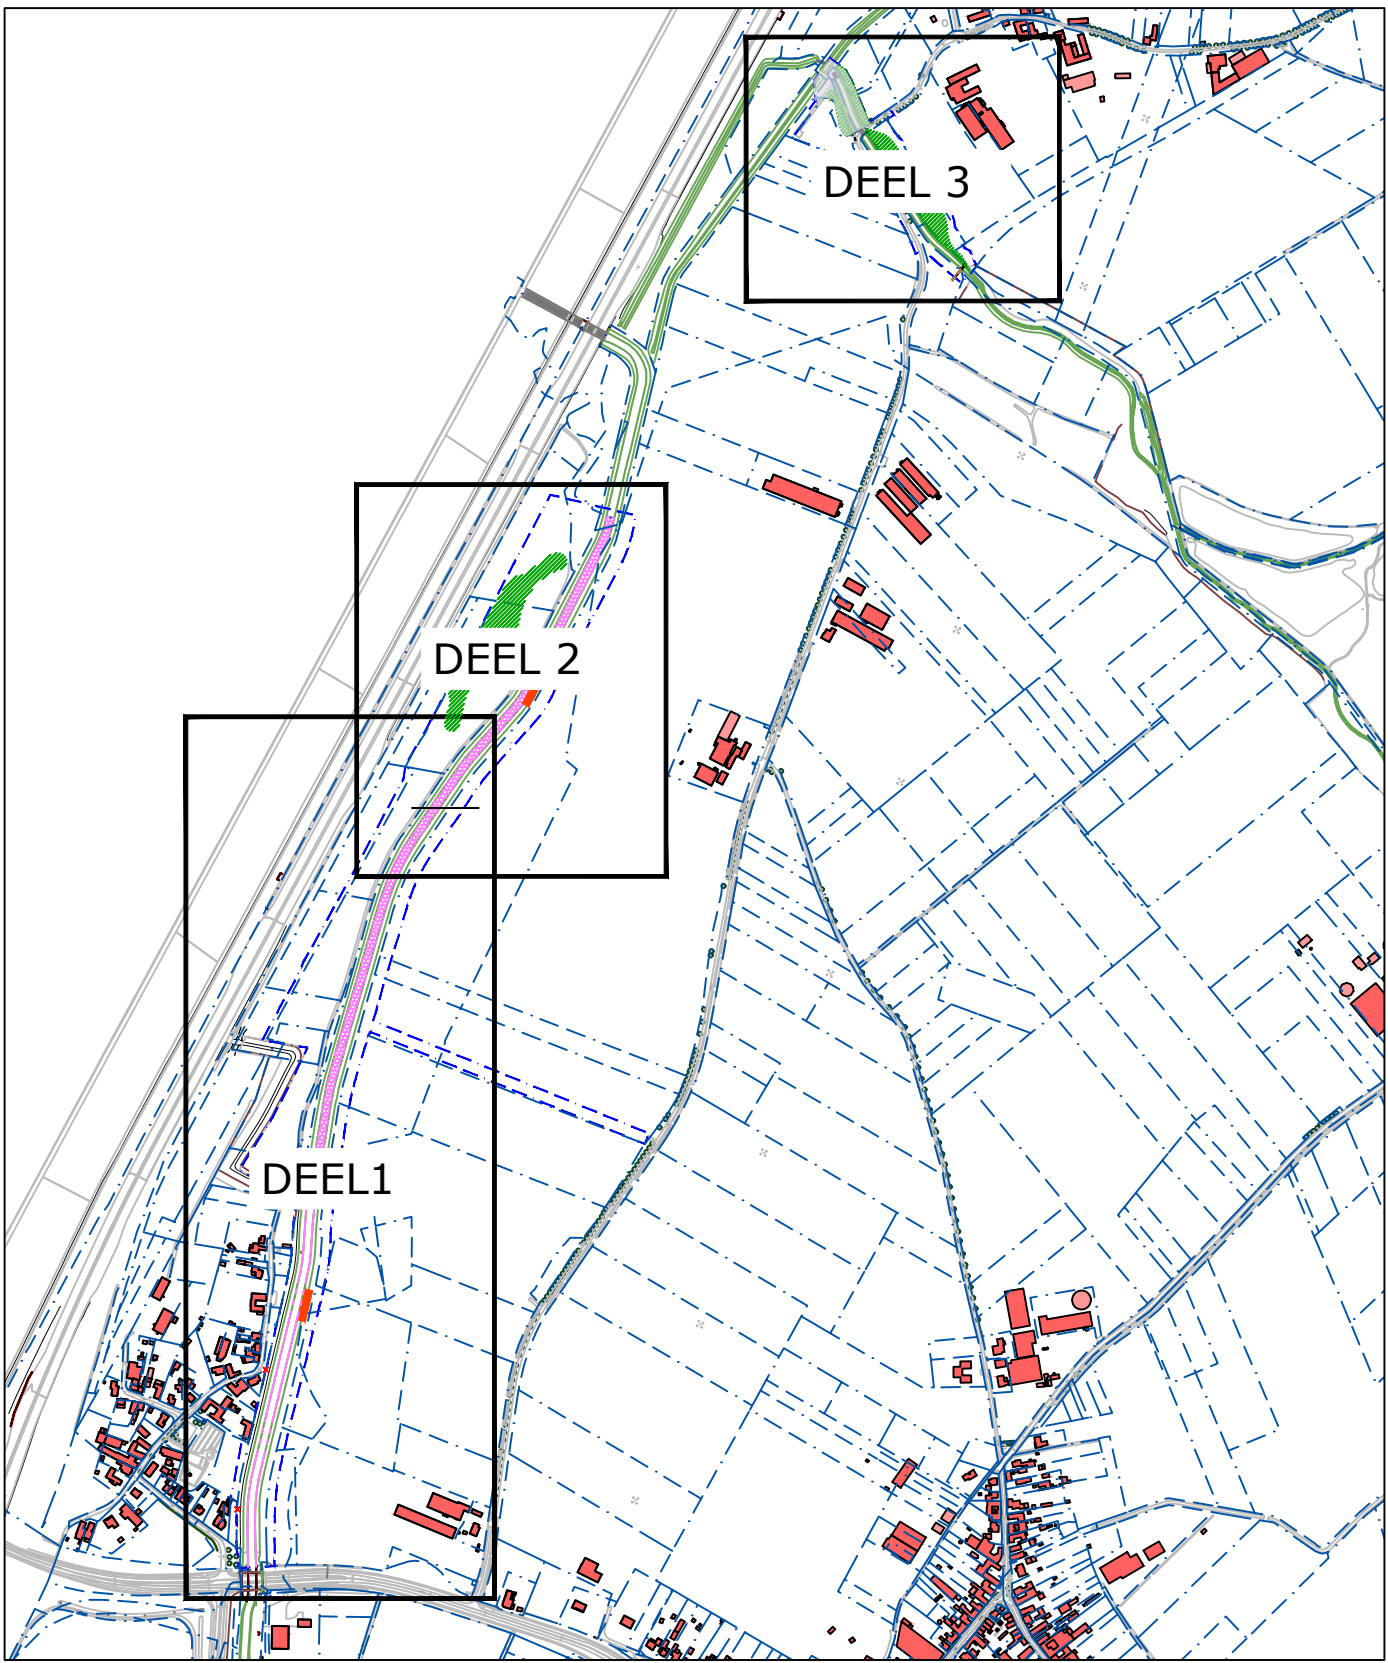

WILDSINGE / N.A.V.		STATUS		TEC.	GEOMAT.	ENG.	DEUR.	VERBOD.
facebook.nl		Definitief					10-10-2025	C
facebook.nl		Definitief					11-10-2025	B
		Definitief					09-09-2021	A



waterschap
limburg

HERINRICHTING GELEENBEEK EN MIDDELSGRAAF OUD-ROOSTEREN
BESTAANDE SITUATIE EN OPRUIMTEKENING

 BROUWERS adviesbureau	PROJECTNUMMER: WLI-020-01	SCHAAL: 1:1000	
TEKENINGNUMMER: 25-047	BESTELNUMMER: 25-010		
Modelnummer: 25-047 Dak en Stormwiel			
Modelnummer: 25-047 Dak en Stormwiel		Model 25-047 Dak en Stormwiel	Modelnummer: 25-047 Dak en Stormwiel