
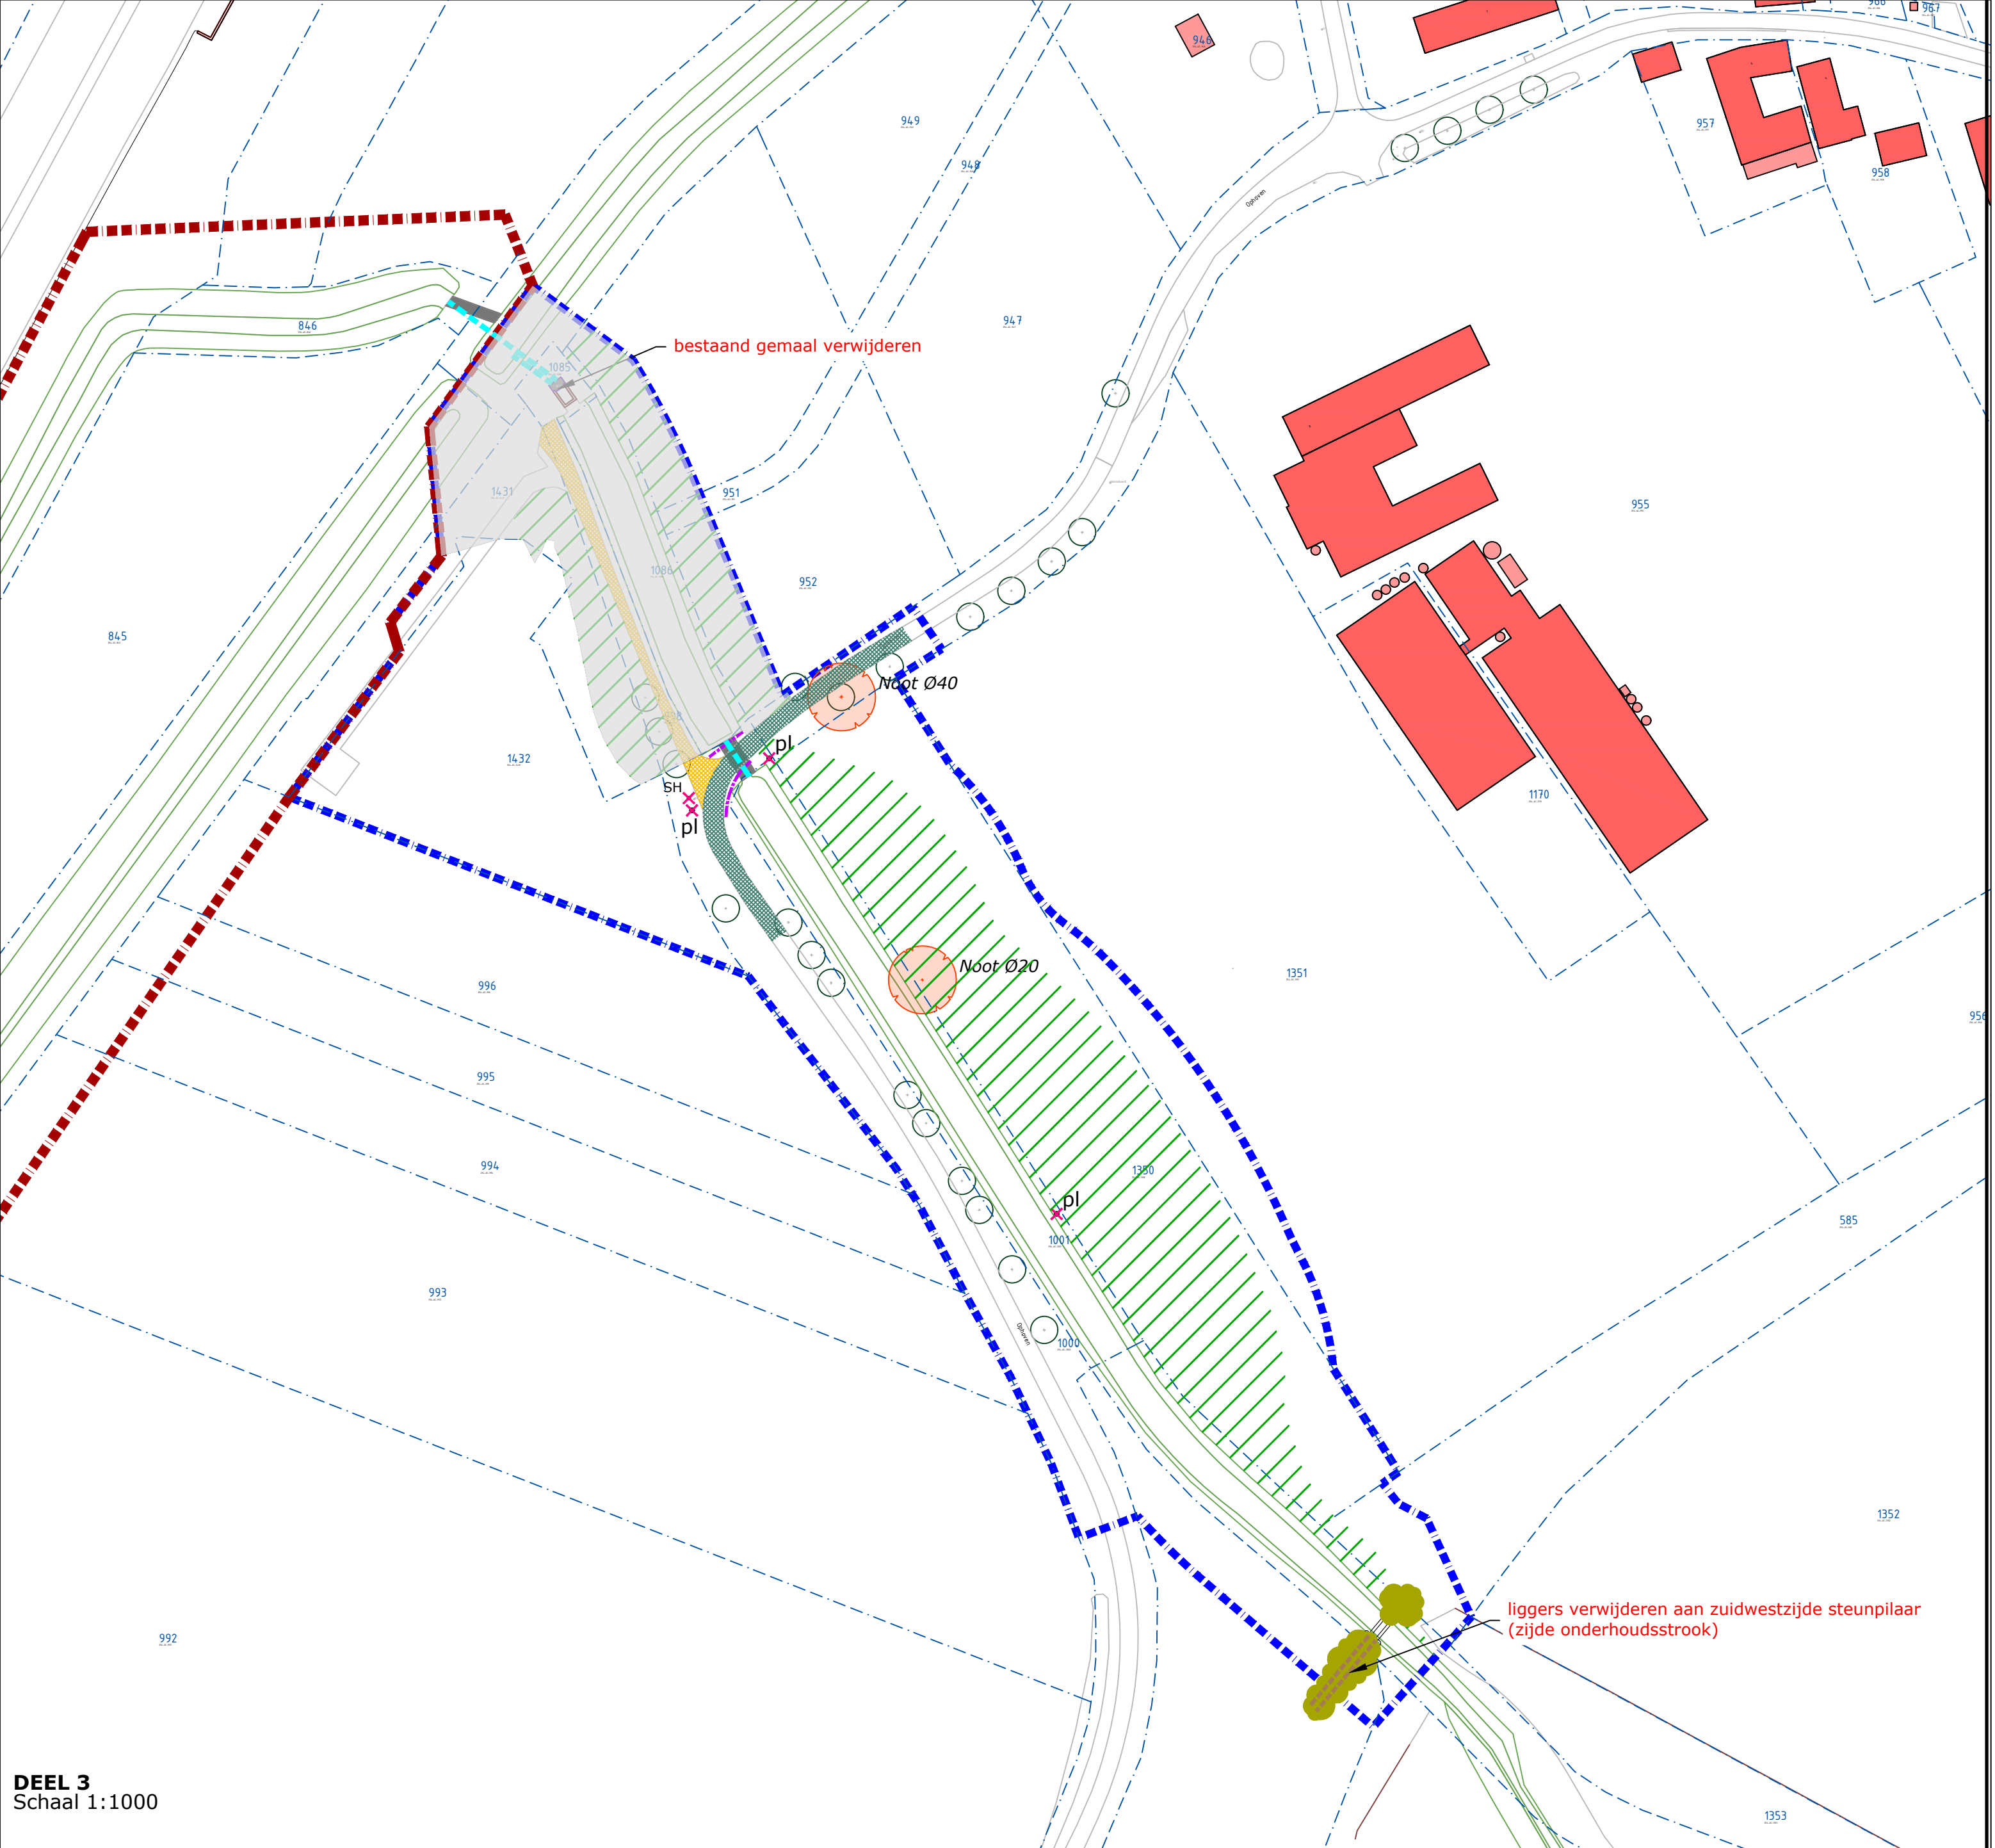
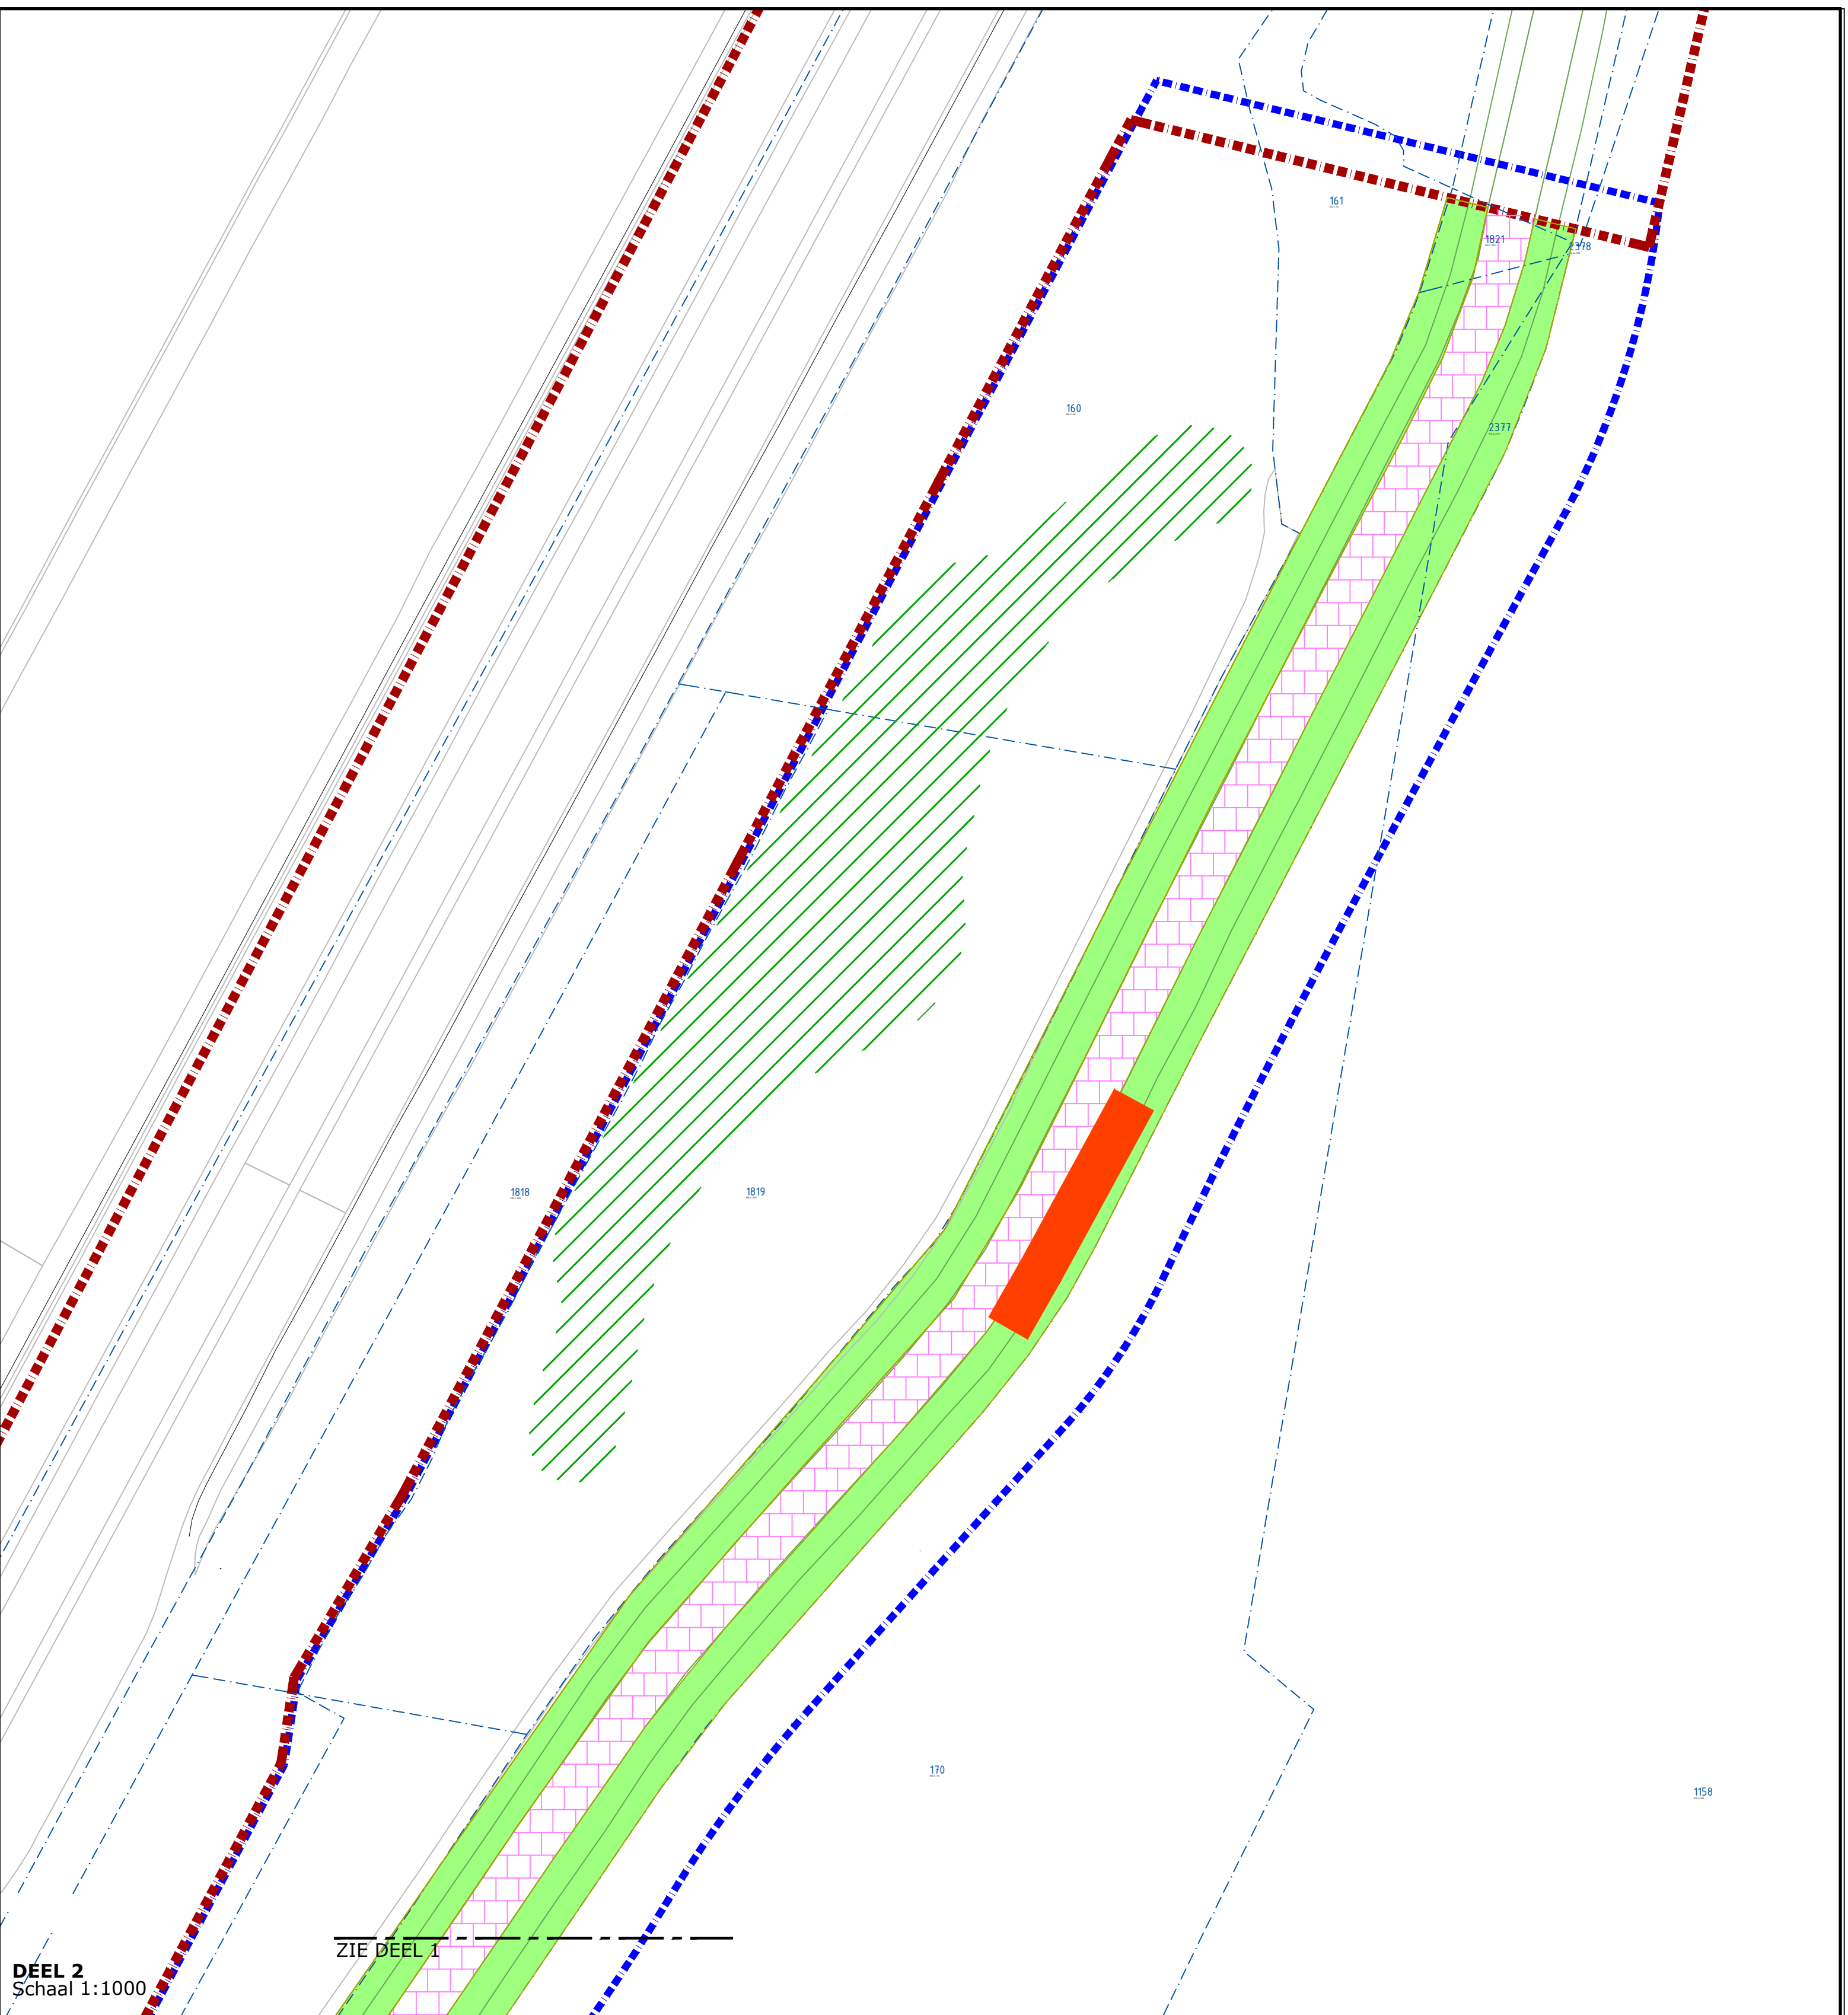


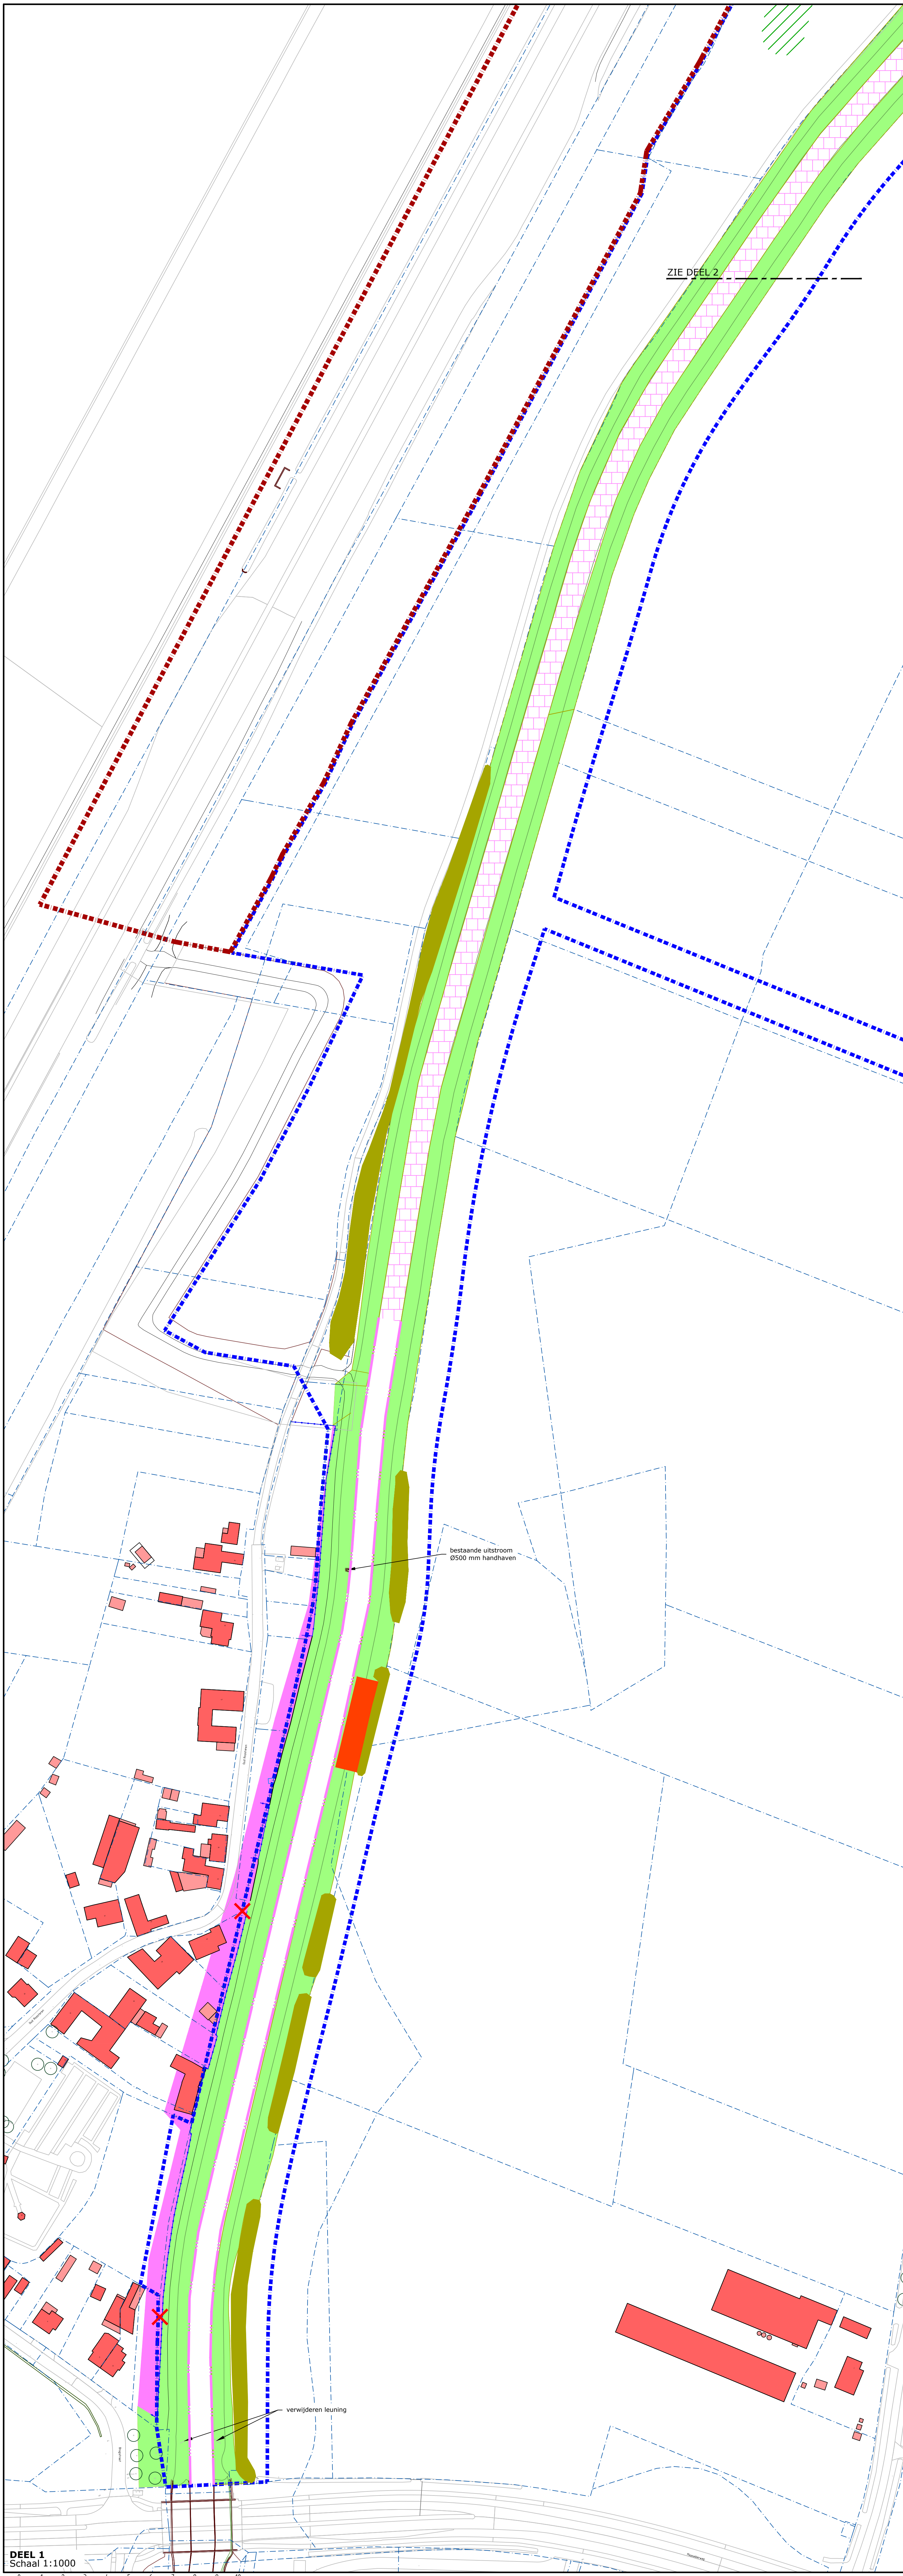

LEGENDA

	VERWIJDEREN ASFALTVERHARDING		BEGREINZING WERKZAAMHEDEN RWS
	VERWIJDEREN HALFVERHARDING		WERKTERREIN
	VERWIJDEREN HEKWERK / RASTER		KADASTRALE GRENS
	VERWIJDEREN GELEIDERAIL		VERWIJDEREN STOBBE
	VERWIJDEREN SCHRIKHEK		FREZEN TERREIN
	VERWIJDEREN PAAL WANDEKNOOPPUNT (HERPLAATSEN)		WERKZAAMHEDEN UIT TE VOEREN DOOR DERDEN
	VERWIJDEREN DUKER		
	VERWIJDEREN BRUGLIGGERS		
	TE ROOIEN STRUIKGEWAS		
	TE FREZEN GRAS / LAGE BEGROEITING		
	JAPANESE DUZZENDKNOOP AFGRAVEN TOT 3,0 m ONDER MAAIVELD		
	INGEMETEN TE KAPPEN BOOM MET SOORTAANDUIDING EN STAMDIAMETER		
	ROOIWERKZAAMHEDEN DOOR DERDEN (BETREFT TIJNEN BINNEN GEBRUIKERSGRENZEN)		
	VERWIJDEREN IN TALUD: 2 RIJEN TEGELS INCL. FUNDERING VAN SINTELS EN STOLFUNDERING		
	VERWIJDEREN IN TALUD: 2 RIJEN TEGELS INCL. BESCHOEIING		

Te kappen bomen

Perceel Waterschap			
Hoof	Ø20cm	1	stuks
Hoof	Ø40cm	1	stuks

Projectgegevens

PROJECTNUMMER: WLI-020-01	SCHAAL: 1:1000
TEKENINGNUMMER: 25-047	BESTELNUMMER: 25-010

Waterschap Limburg
adviesbureau

HERINRICHTING GELEENBEEK EN MIDDELSGRAAF OUD-ROOSTEREN
BESTAANDE SITUATIE EN OPRUIMTEKENING

formaat: A0