

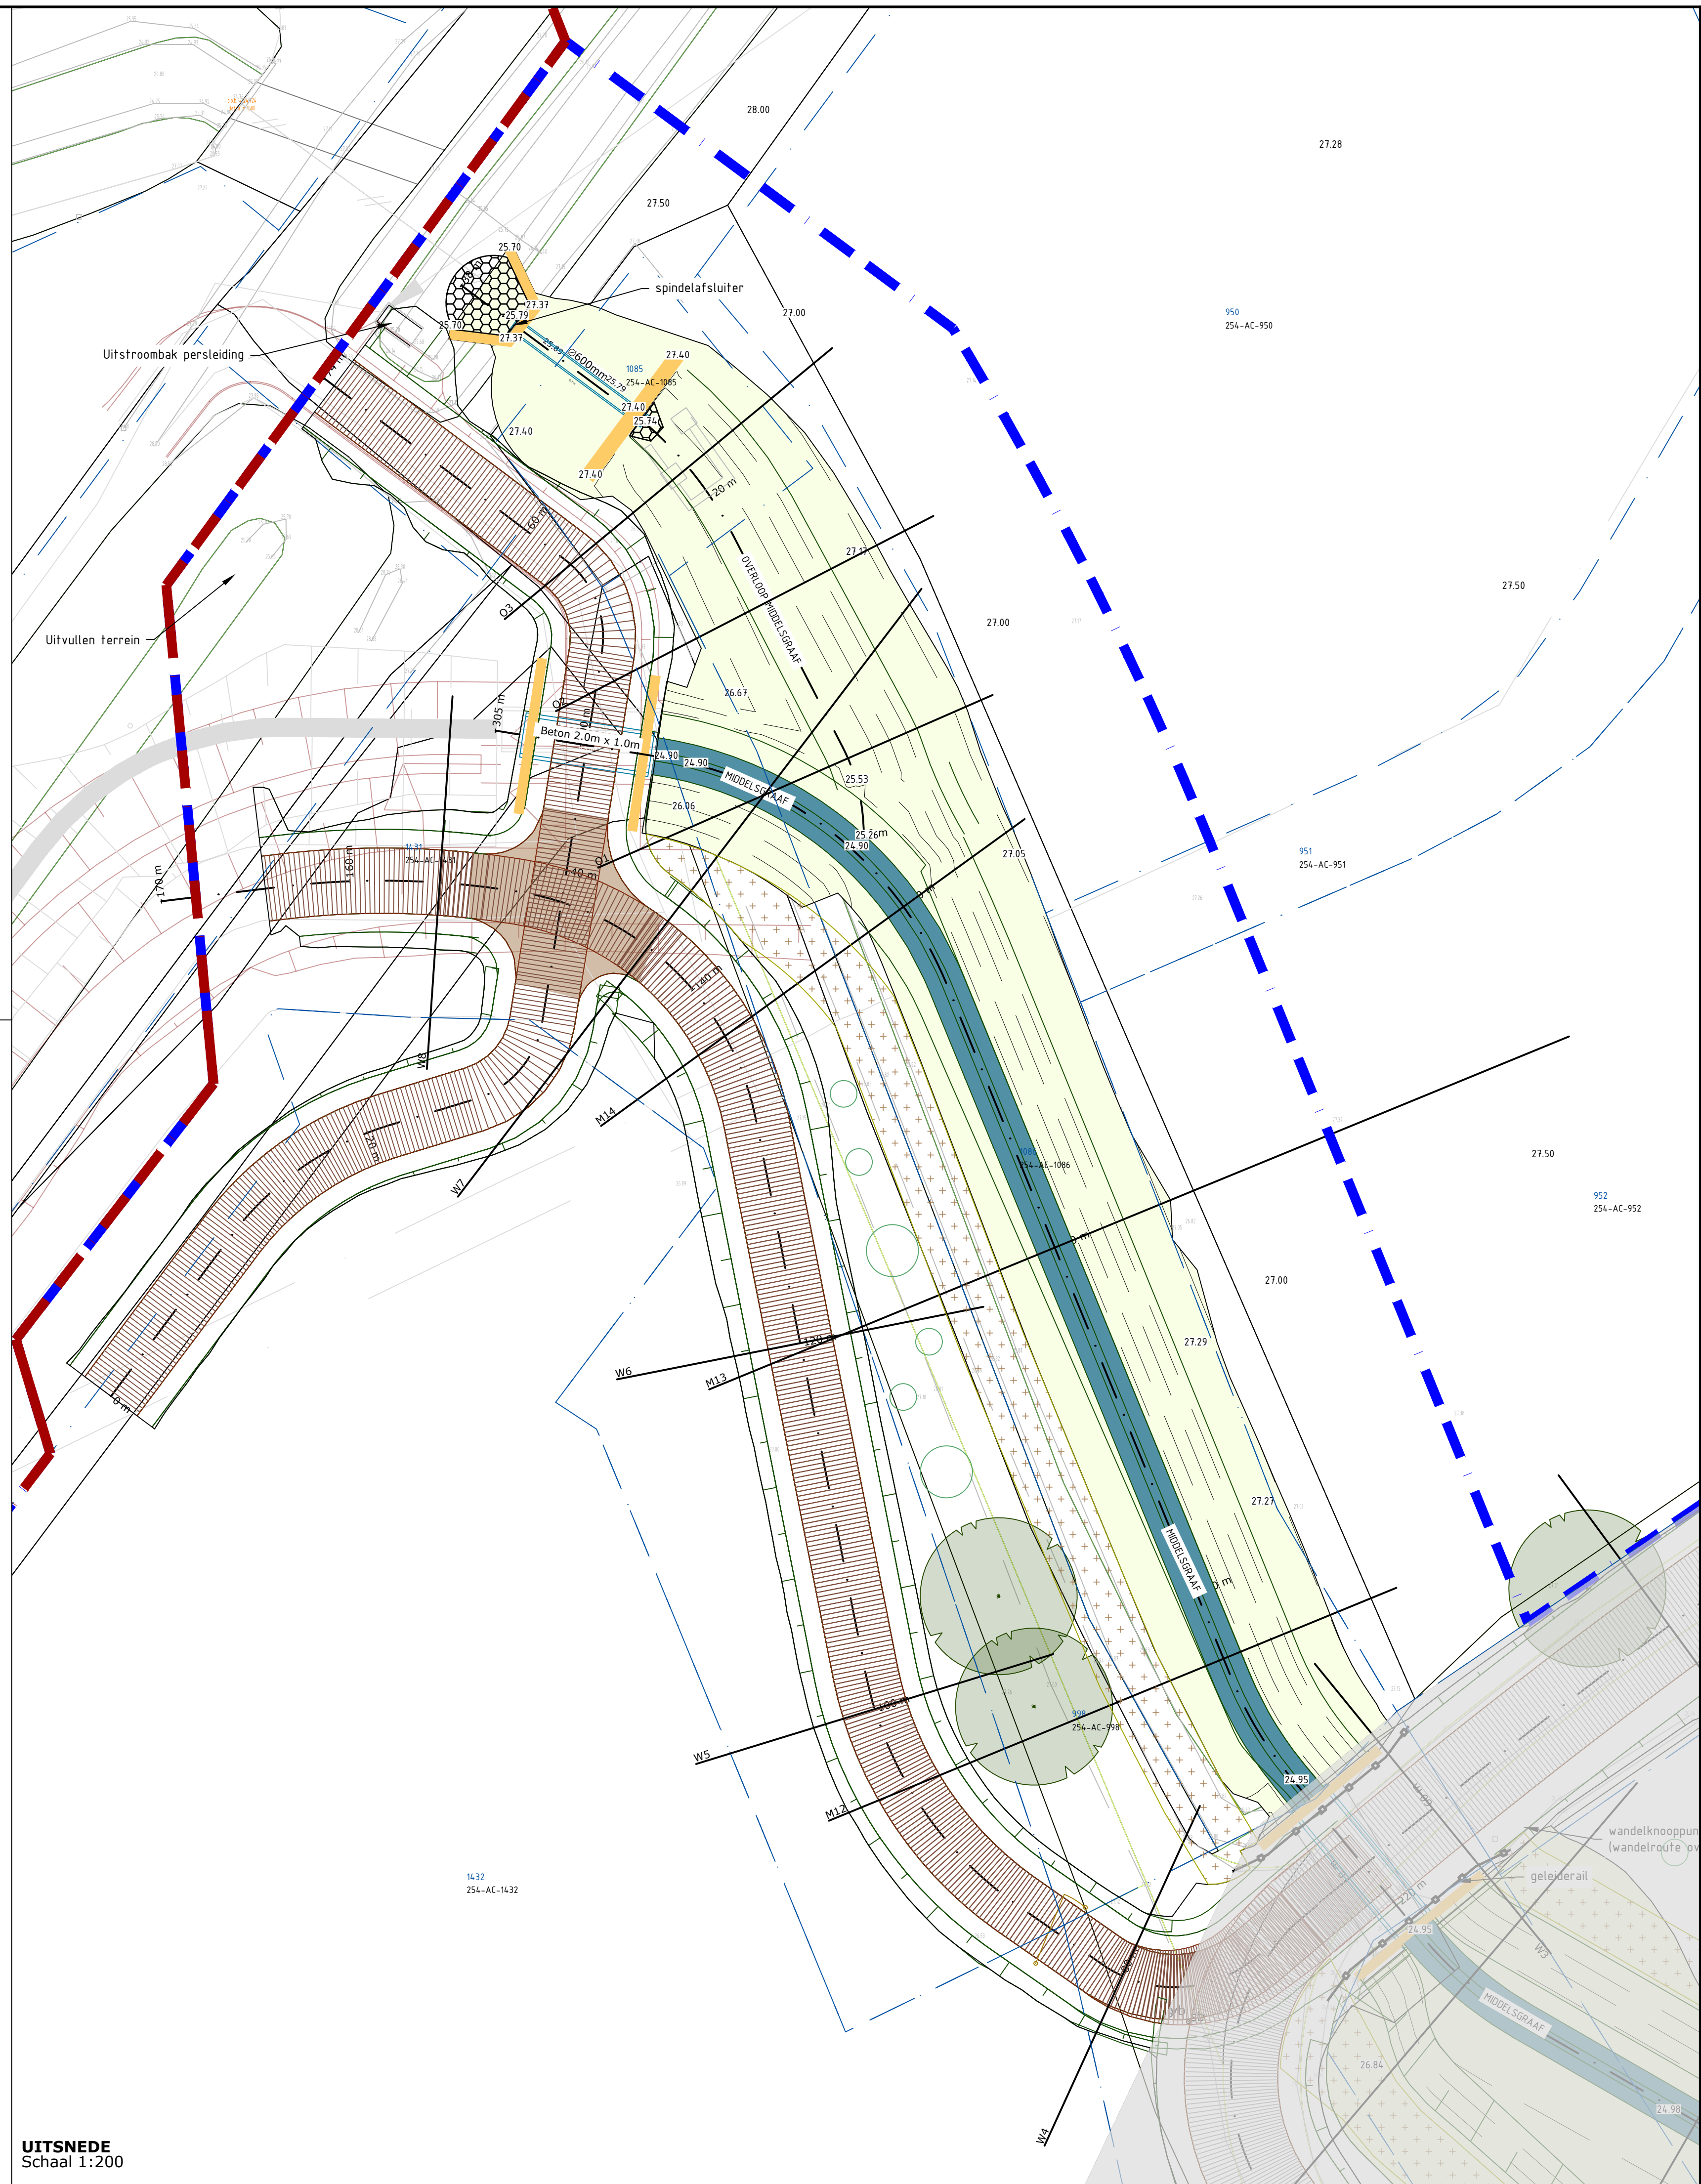
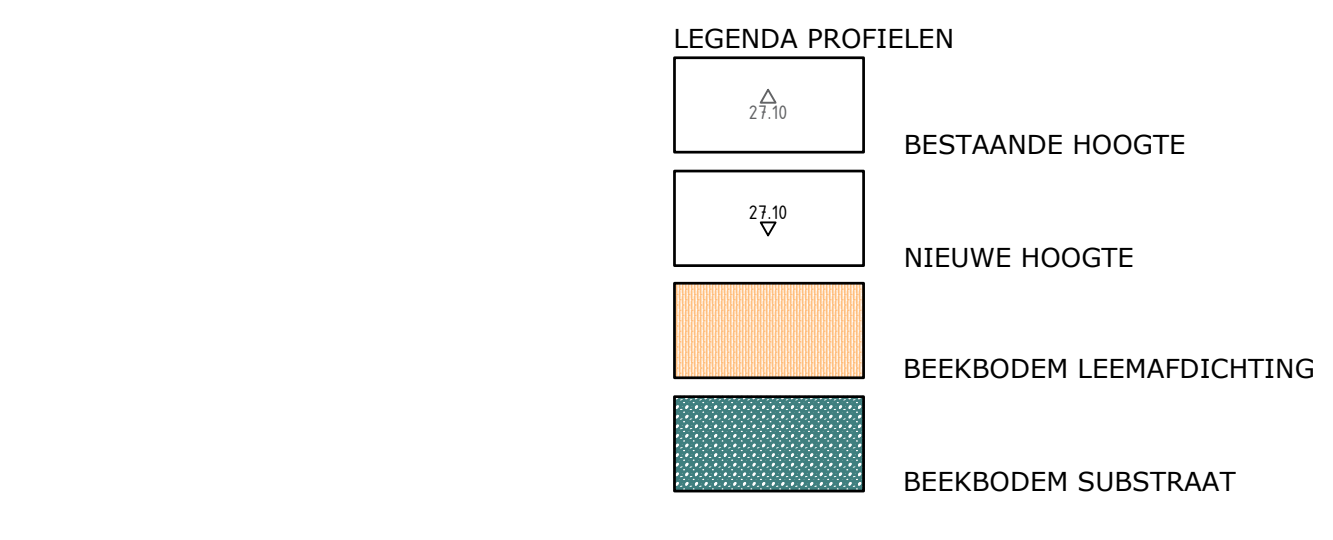
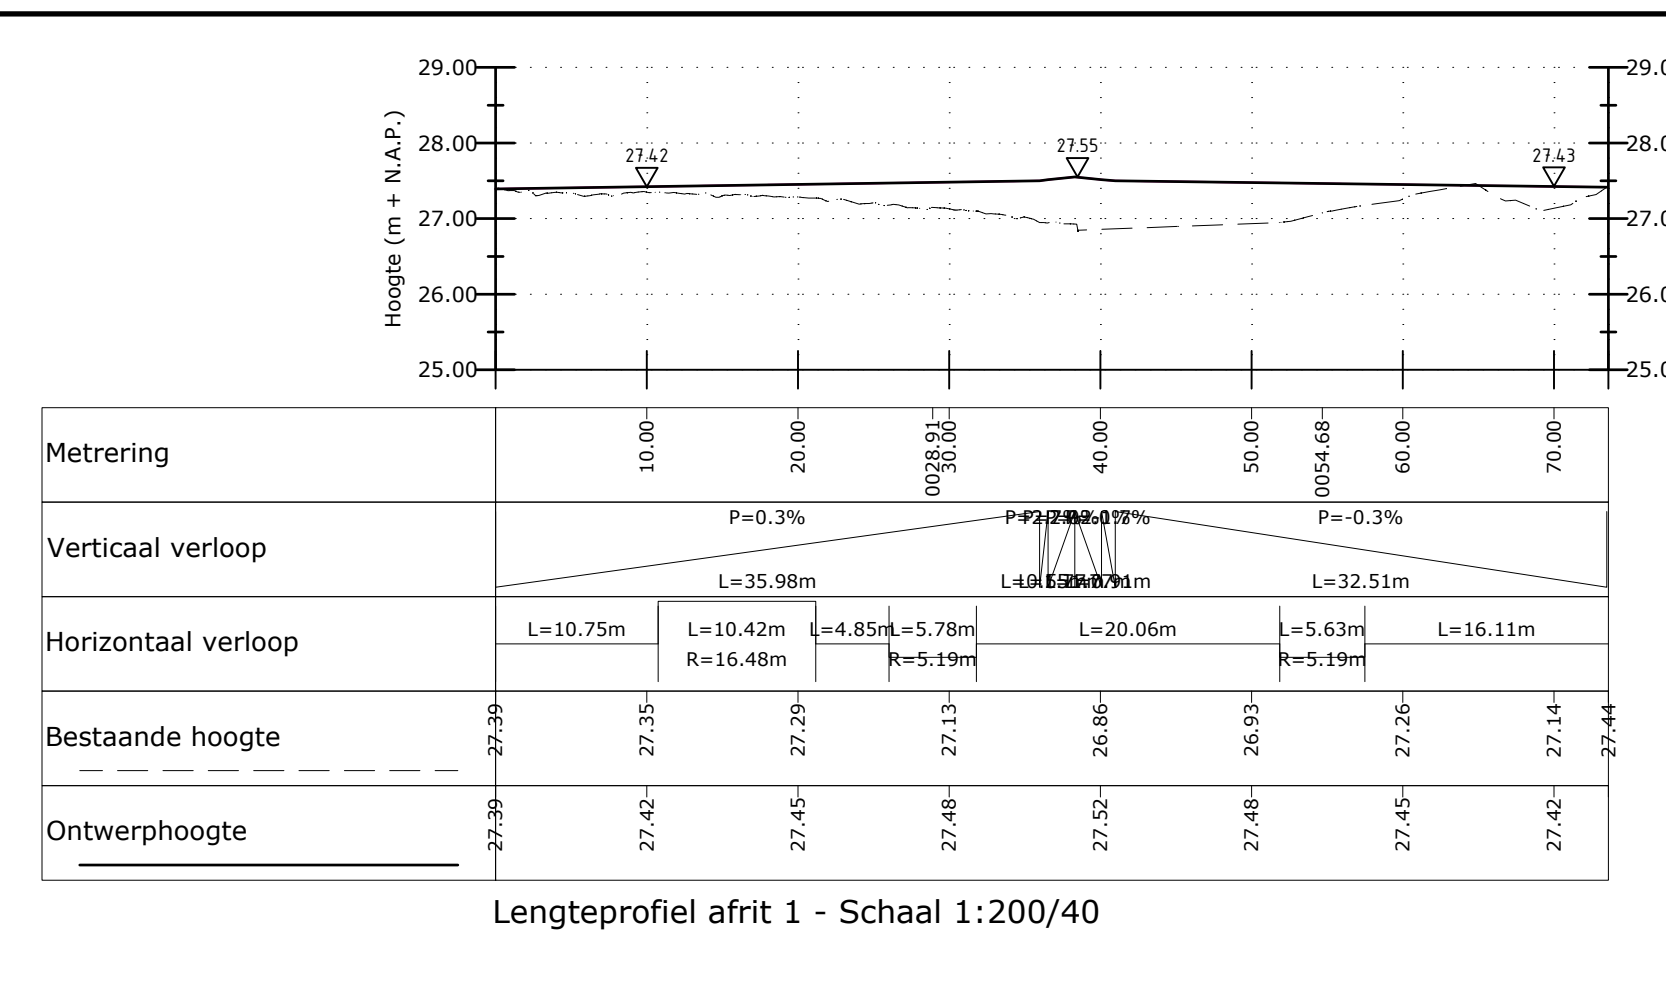
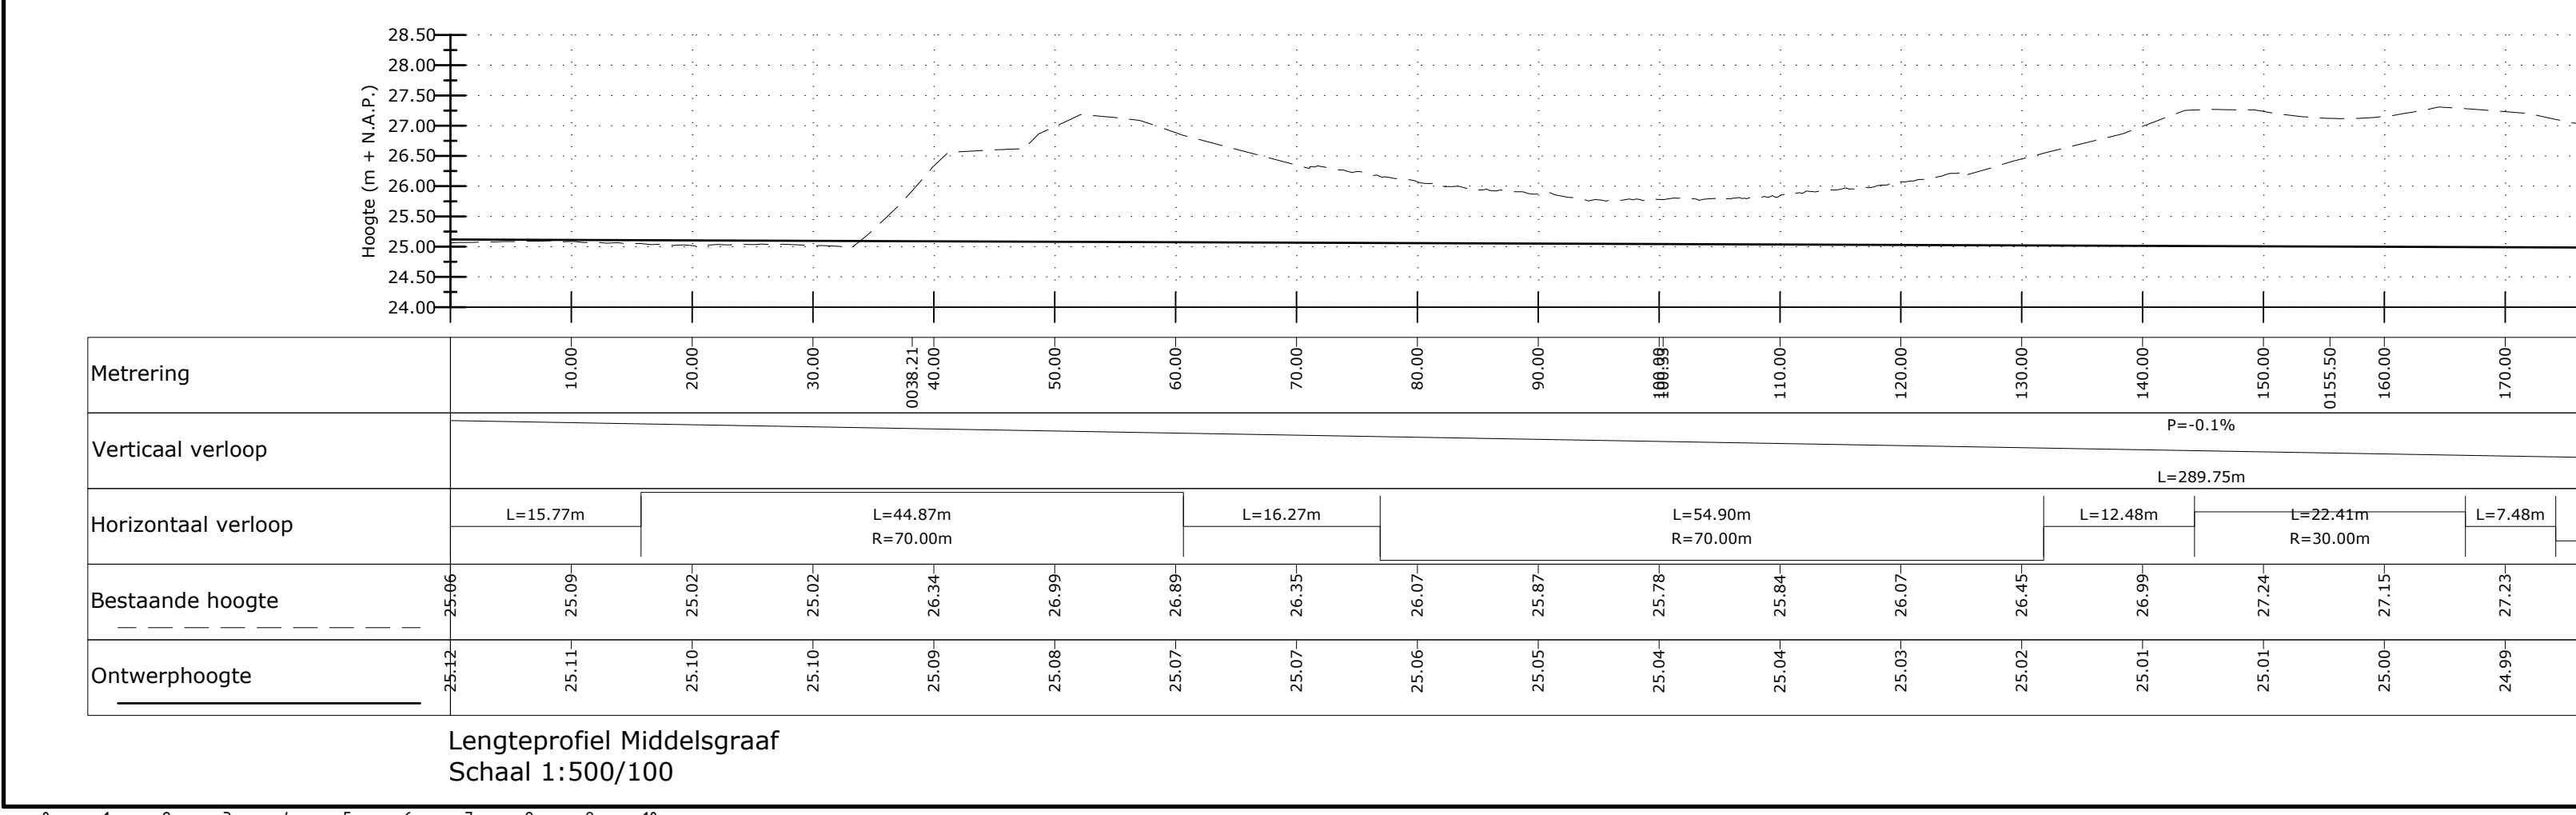
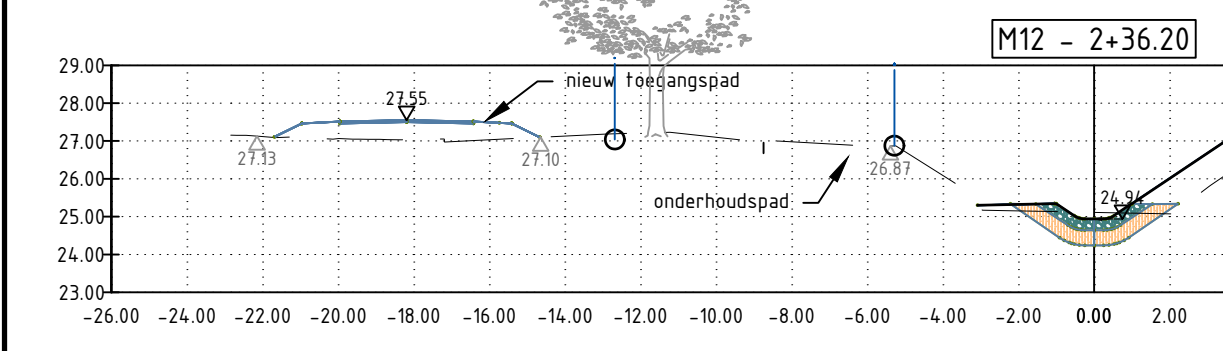
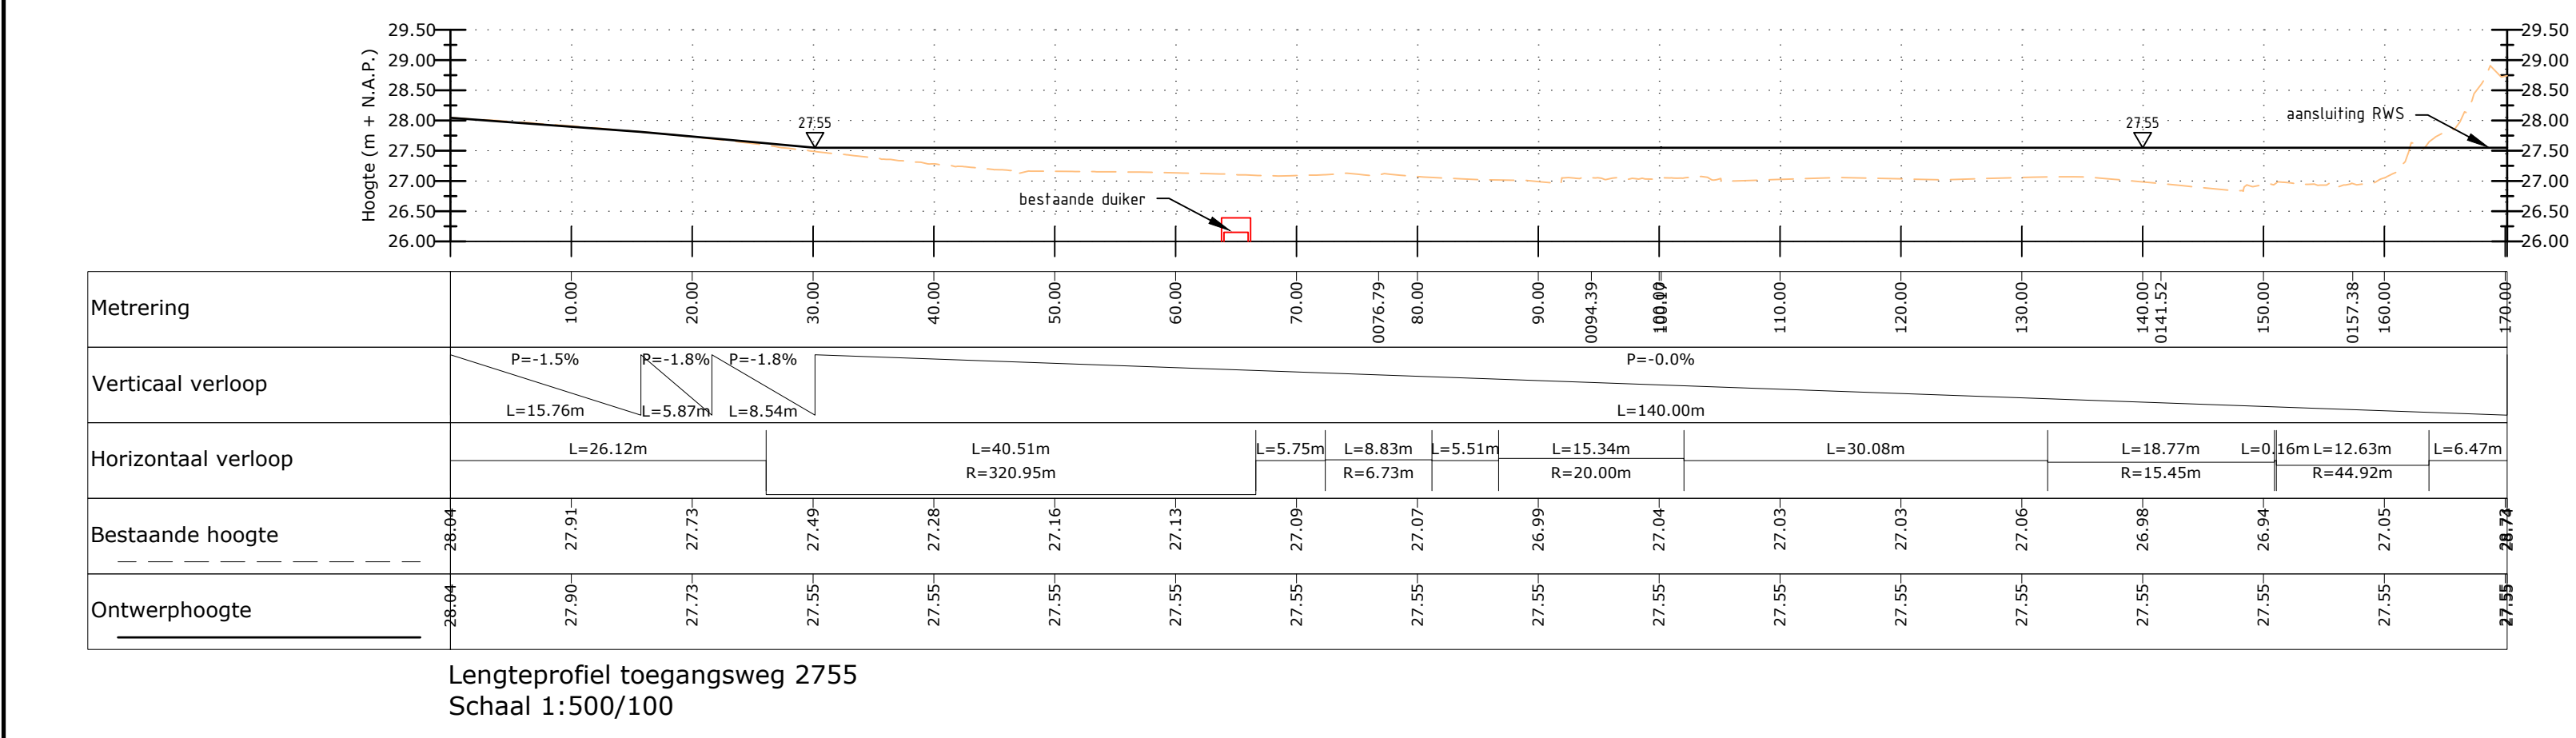
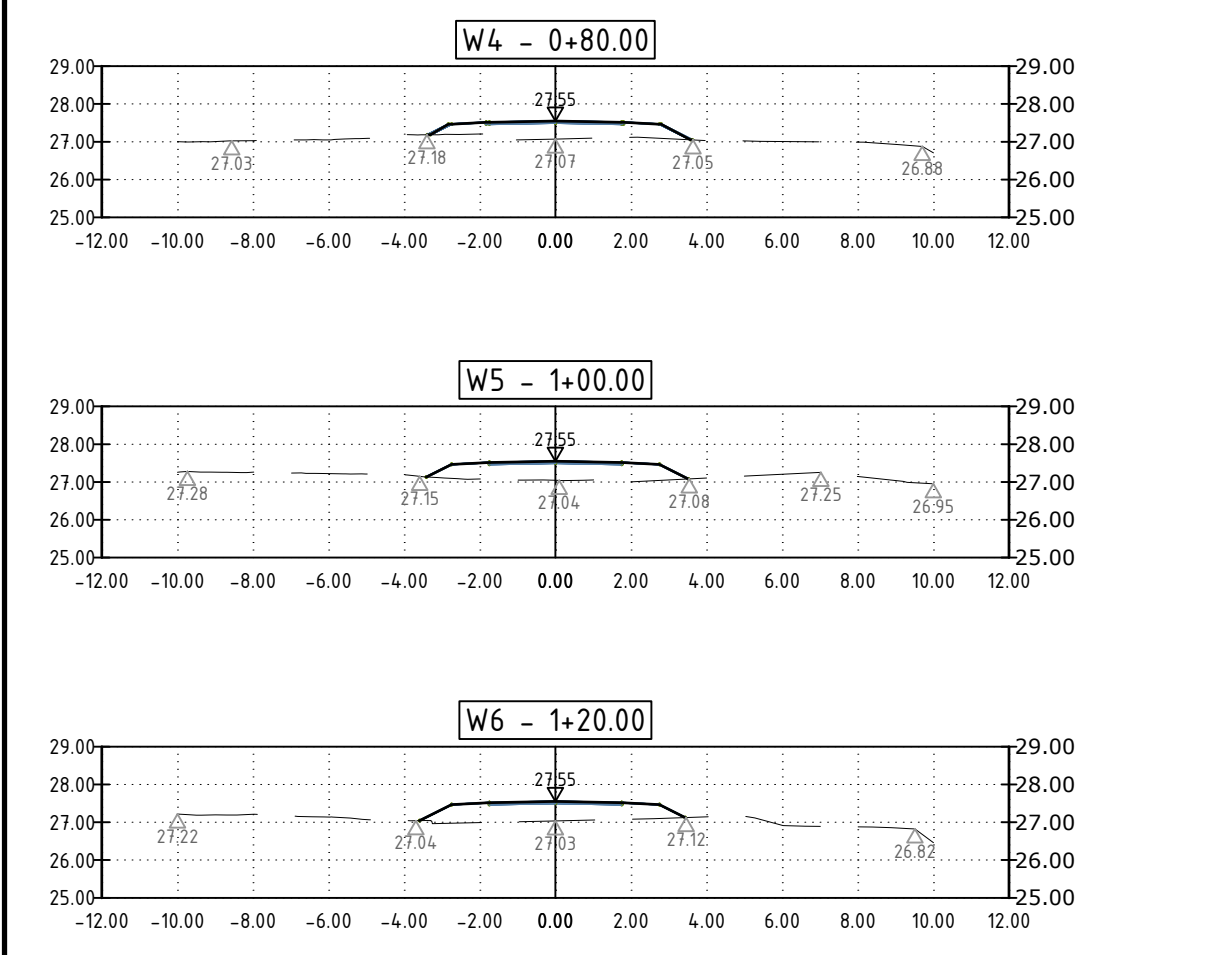


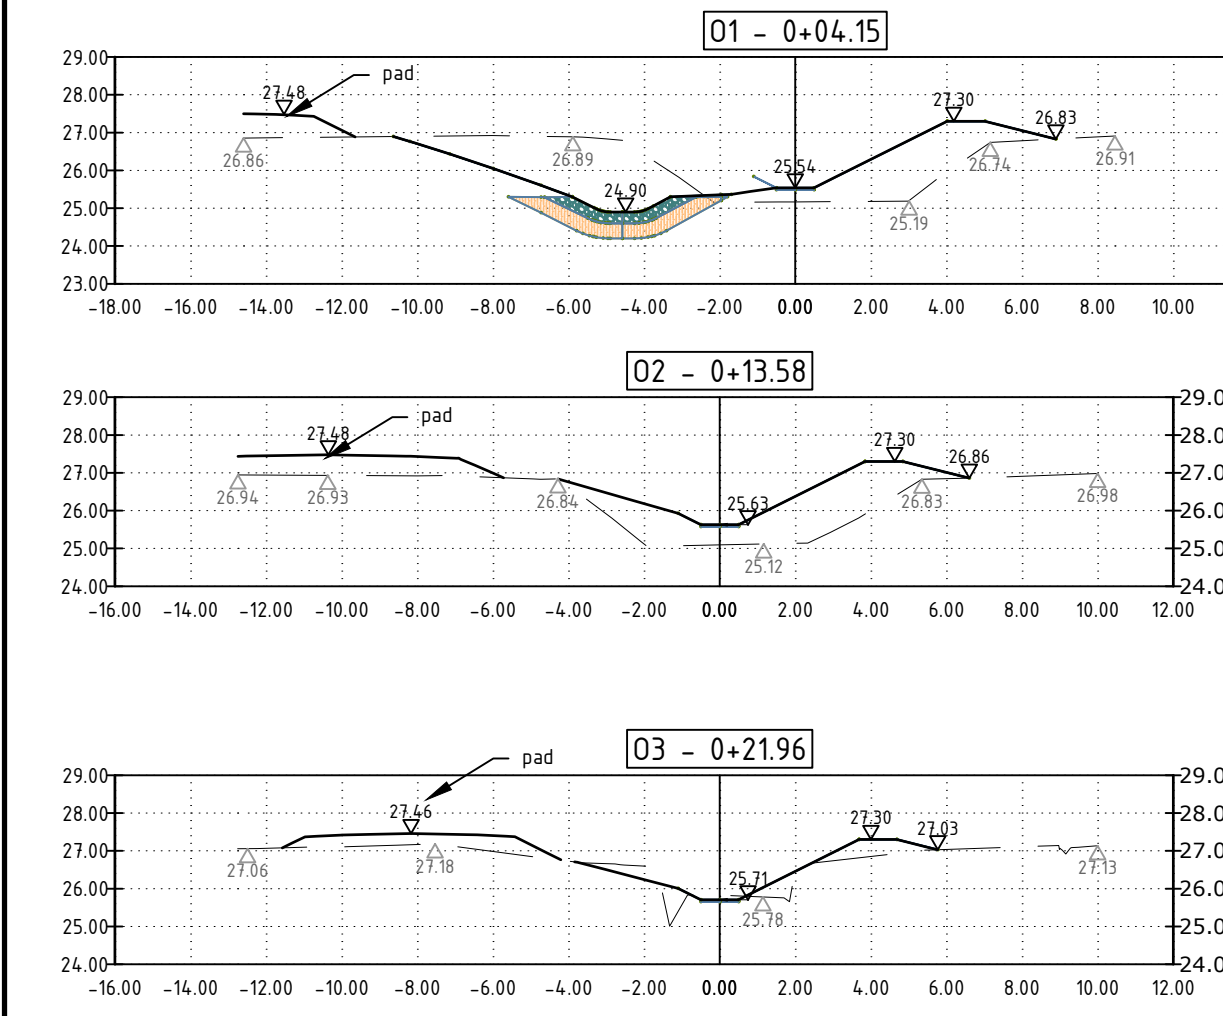

UITSNEDE
Schaal 1:200

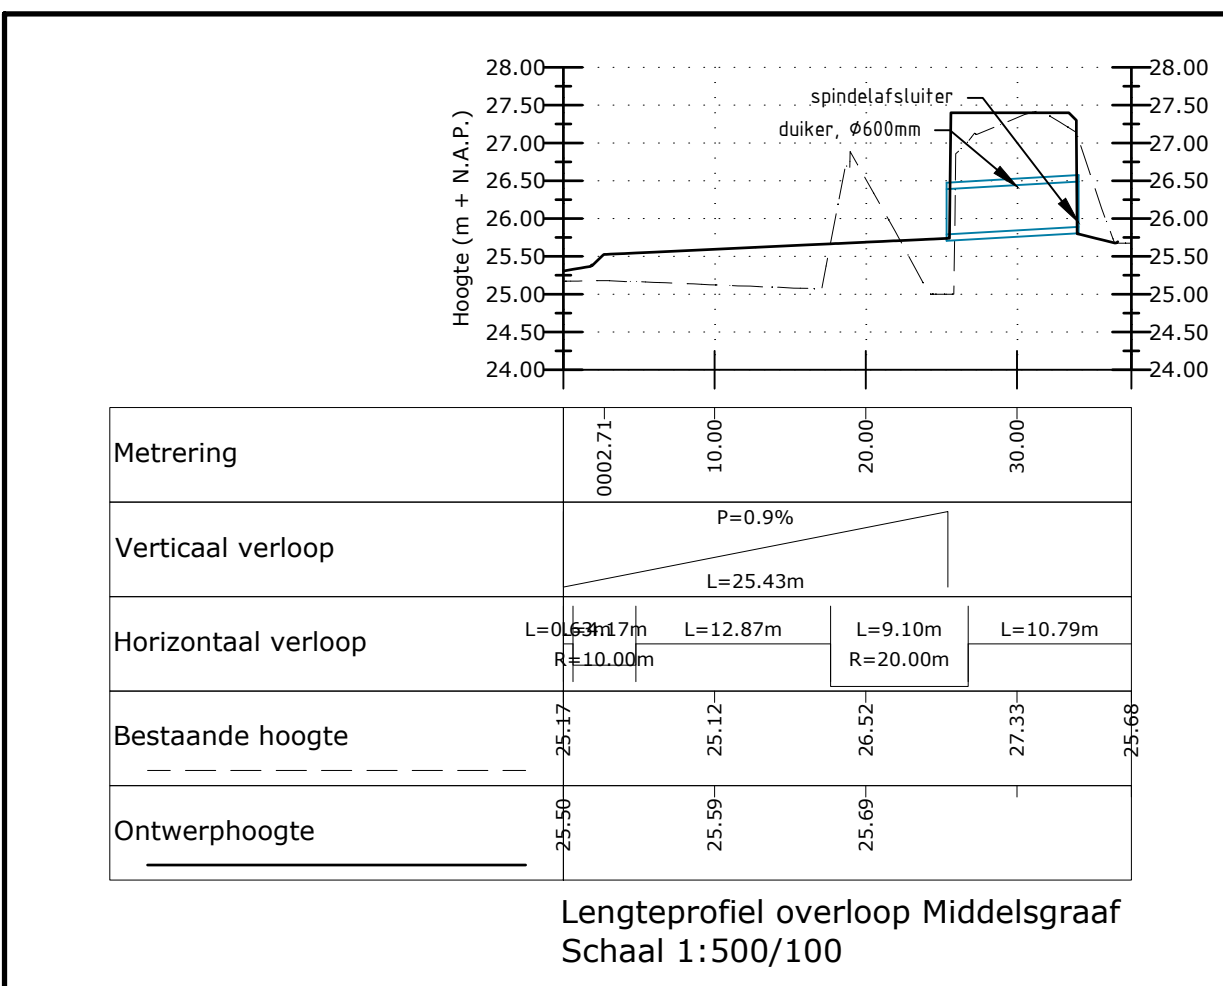