


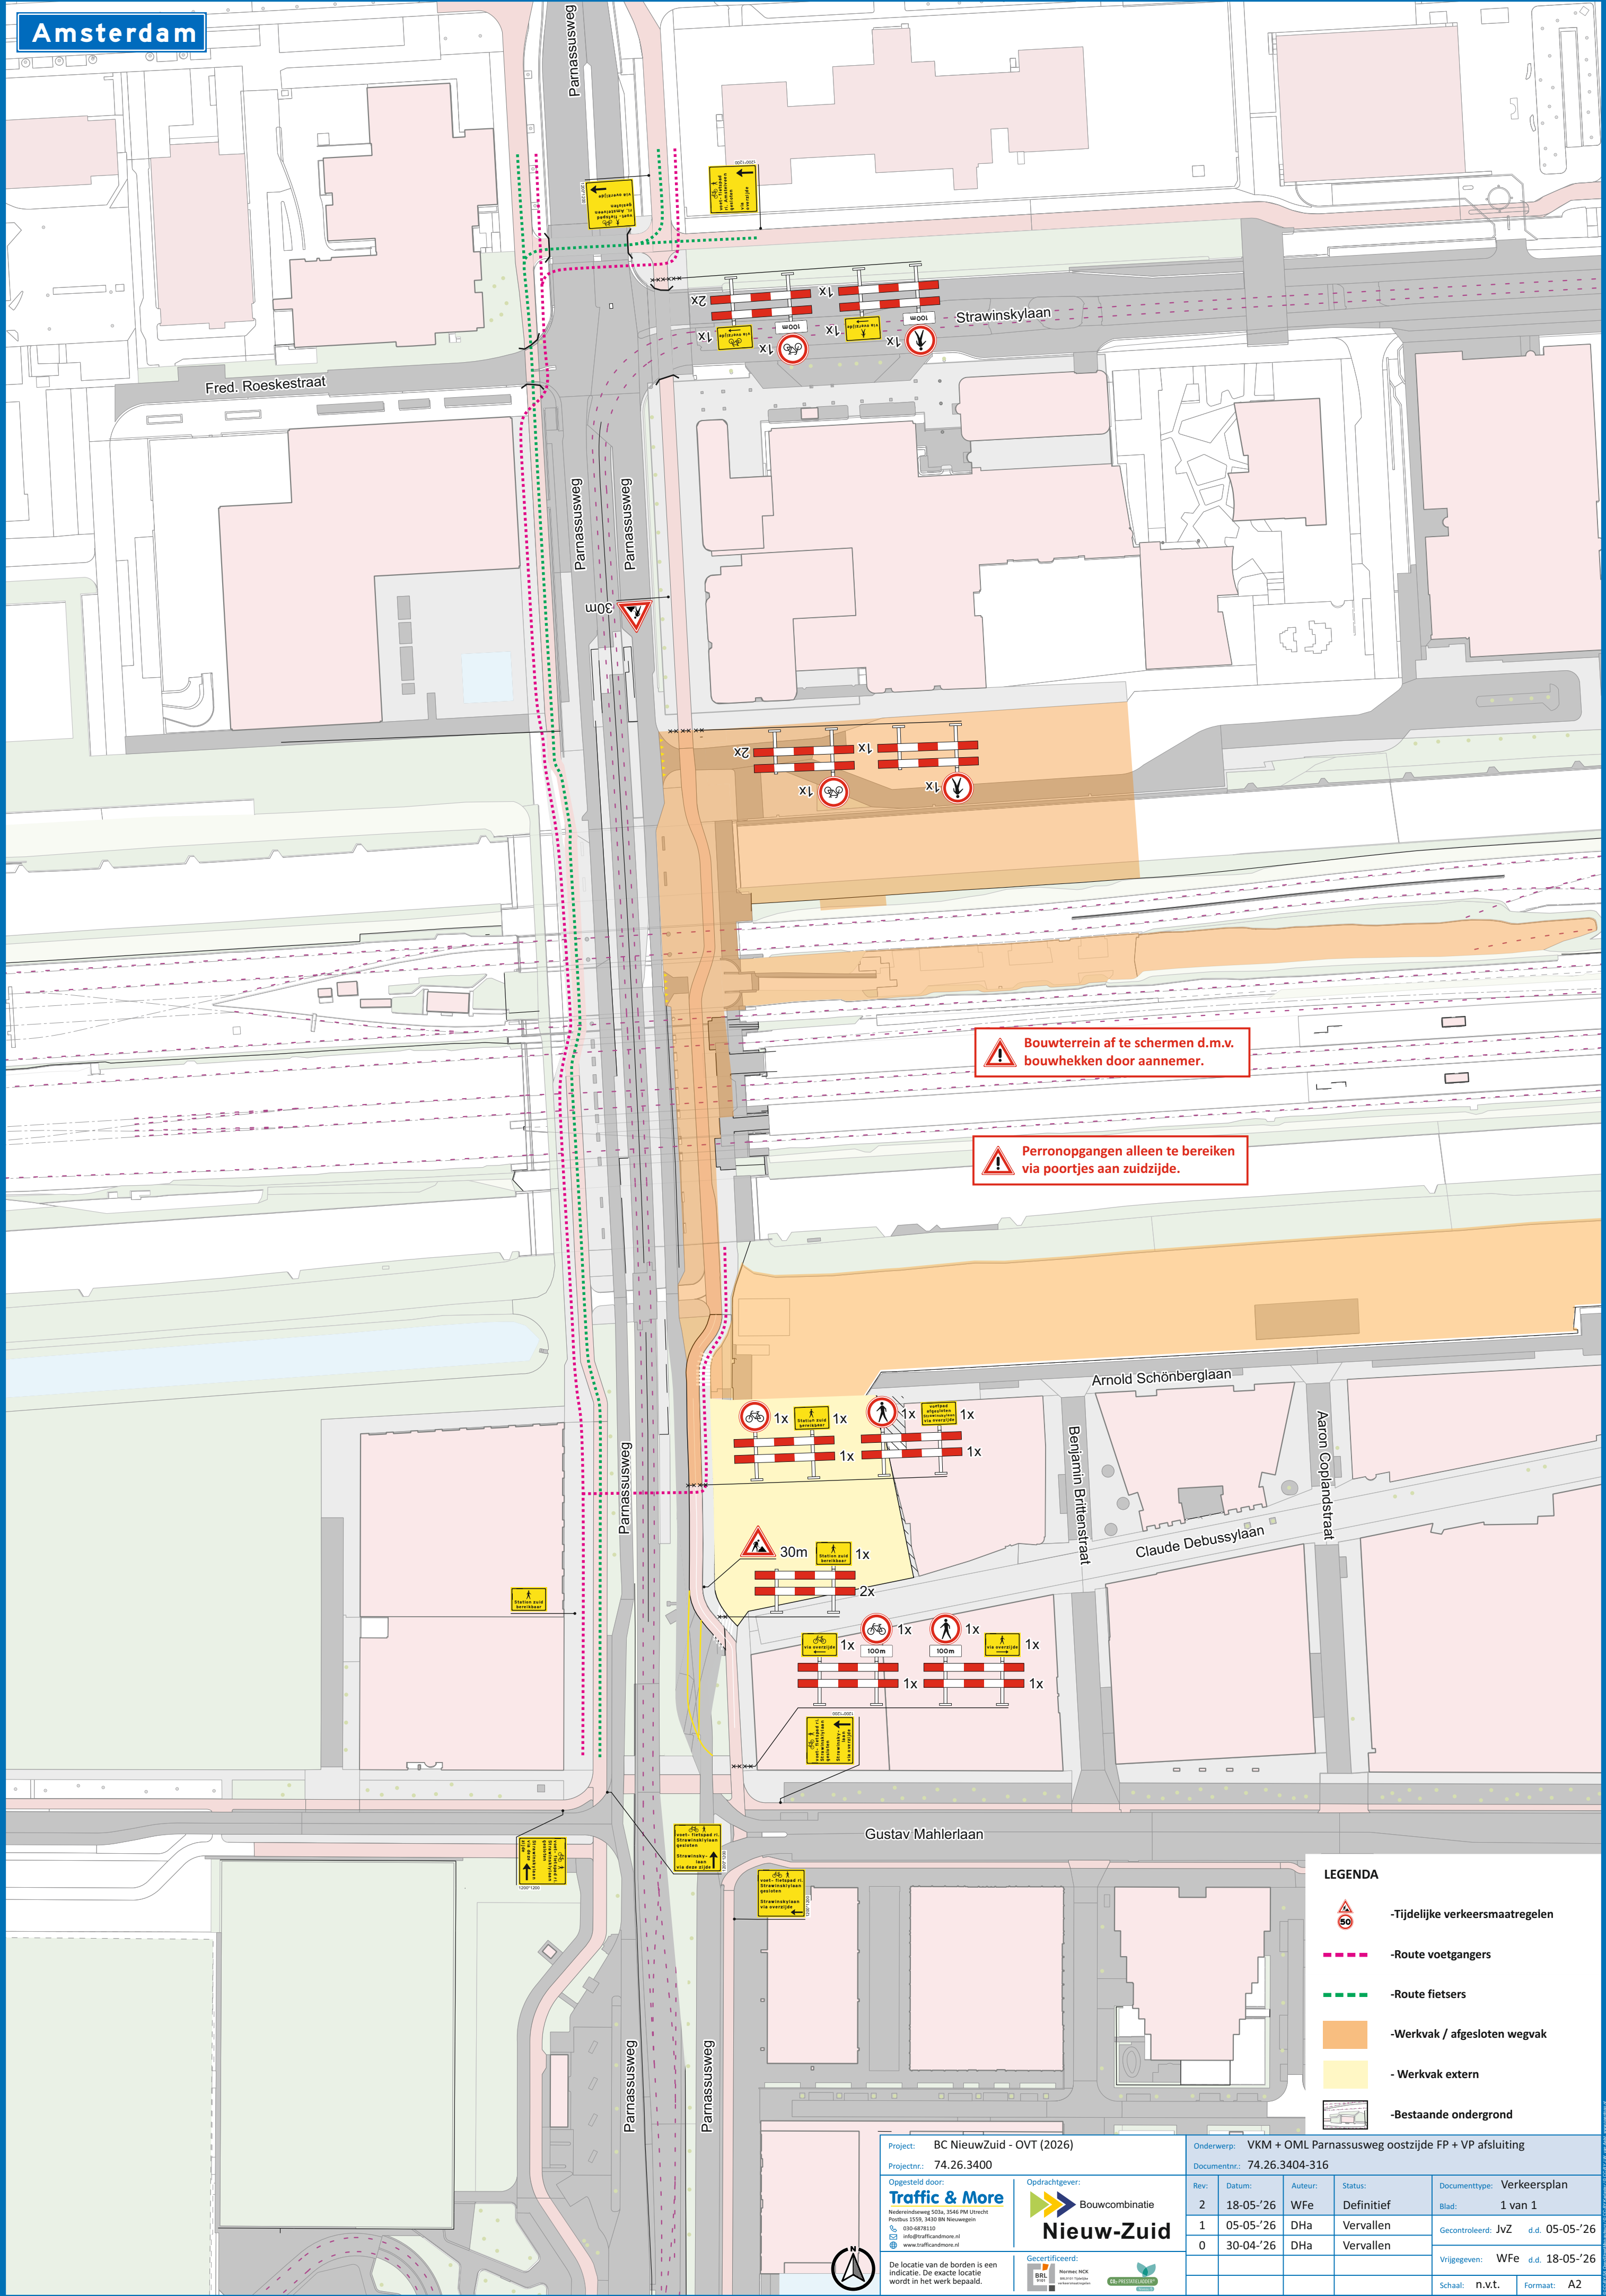

 **Bouwterrein af te screenen d.m.v. bouwhekken door aannemer.**

 **Perronopgangen alleen te bereiken via poortjes aan zuidzijde.**

- LEGENDA**
-  -Tijdelijke verkeersmaatregelen
 -  -Route voetgangers
 -  -Route fietsers
 -  -Werkvak / afgesloten wegvak
 -  - Werkvak extern
 -  -Bestaande ondergrond

Project: BC NieuwZuid - OVT (2026)			Onderwerp: VKM + OML Parnassusweg oostzijde FP + VP afsluiting		
Projectnr.: 74.26.3400			Documentnr.: 74.26.3404-316		
Opgesteld door: Traffic & More Nederlandsdwerg 503a, 3546 PM Utrecht Postbus 1550, 3430 BN Nieuwegein 030-6878130 info@trafficanmore.nl www.trafficanmore.nl			Opdrachtgever:  Nieuw-Zuid Gecertificeerd: BRL 9001 Norm NEN-ISO 9001:2015 certificatienummer 10000000000000000000		
Rev:	Datum:	Auteur:	Status:	Documenttype: Verkeersplan	
2	18-05-'26	WFe	Definitief	Blad: 1 van 1	
1	05-05-'26	DHa	Vervallen	Gecontroleerd: JvZ d.d. 05-05-'26	
0	30-04-'26	DHa	Vervallen	Vrijgegeven: WFe d.d. 18-05-'26	
De locatie van de borden is een indicatie. De exacte locatie wordt in het werk bepaald.			Schaal: n.v.t.	Formaat: A2	