


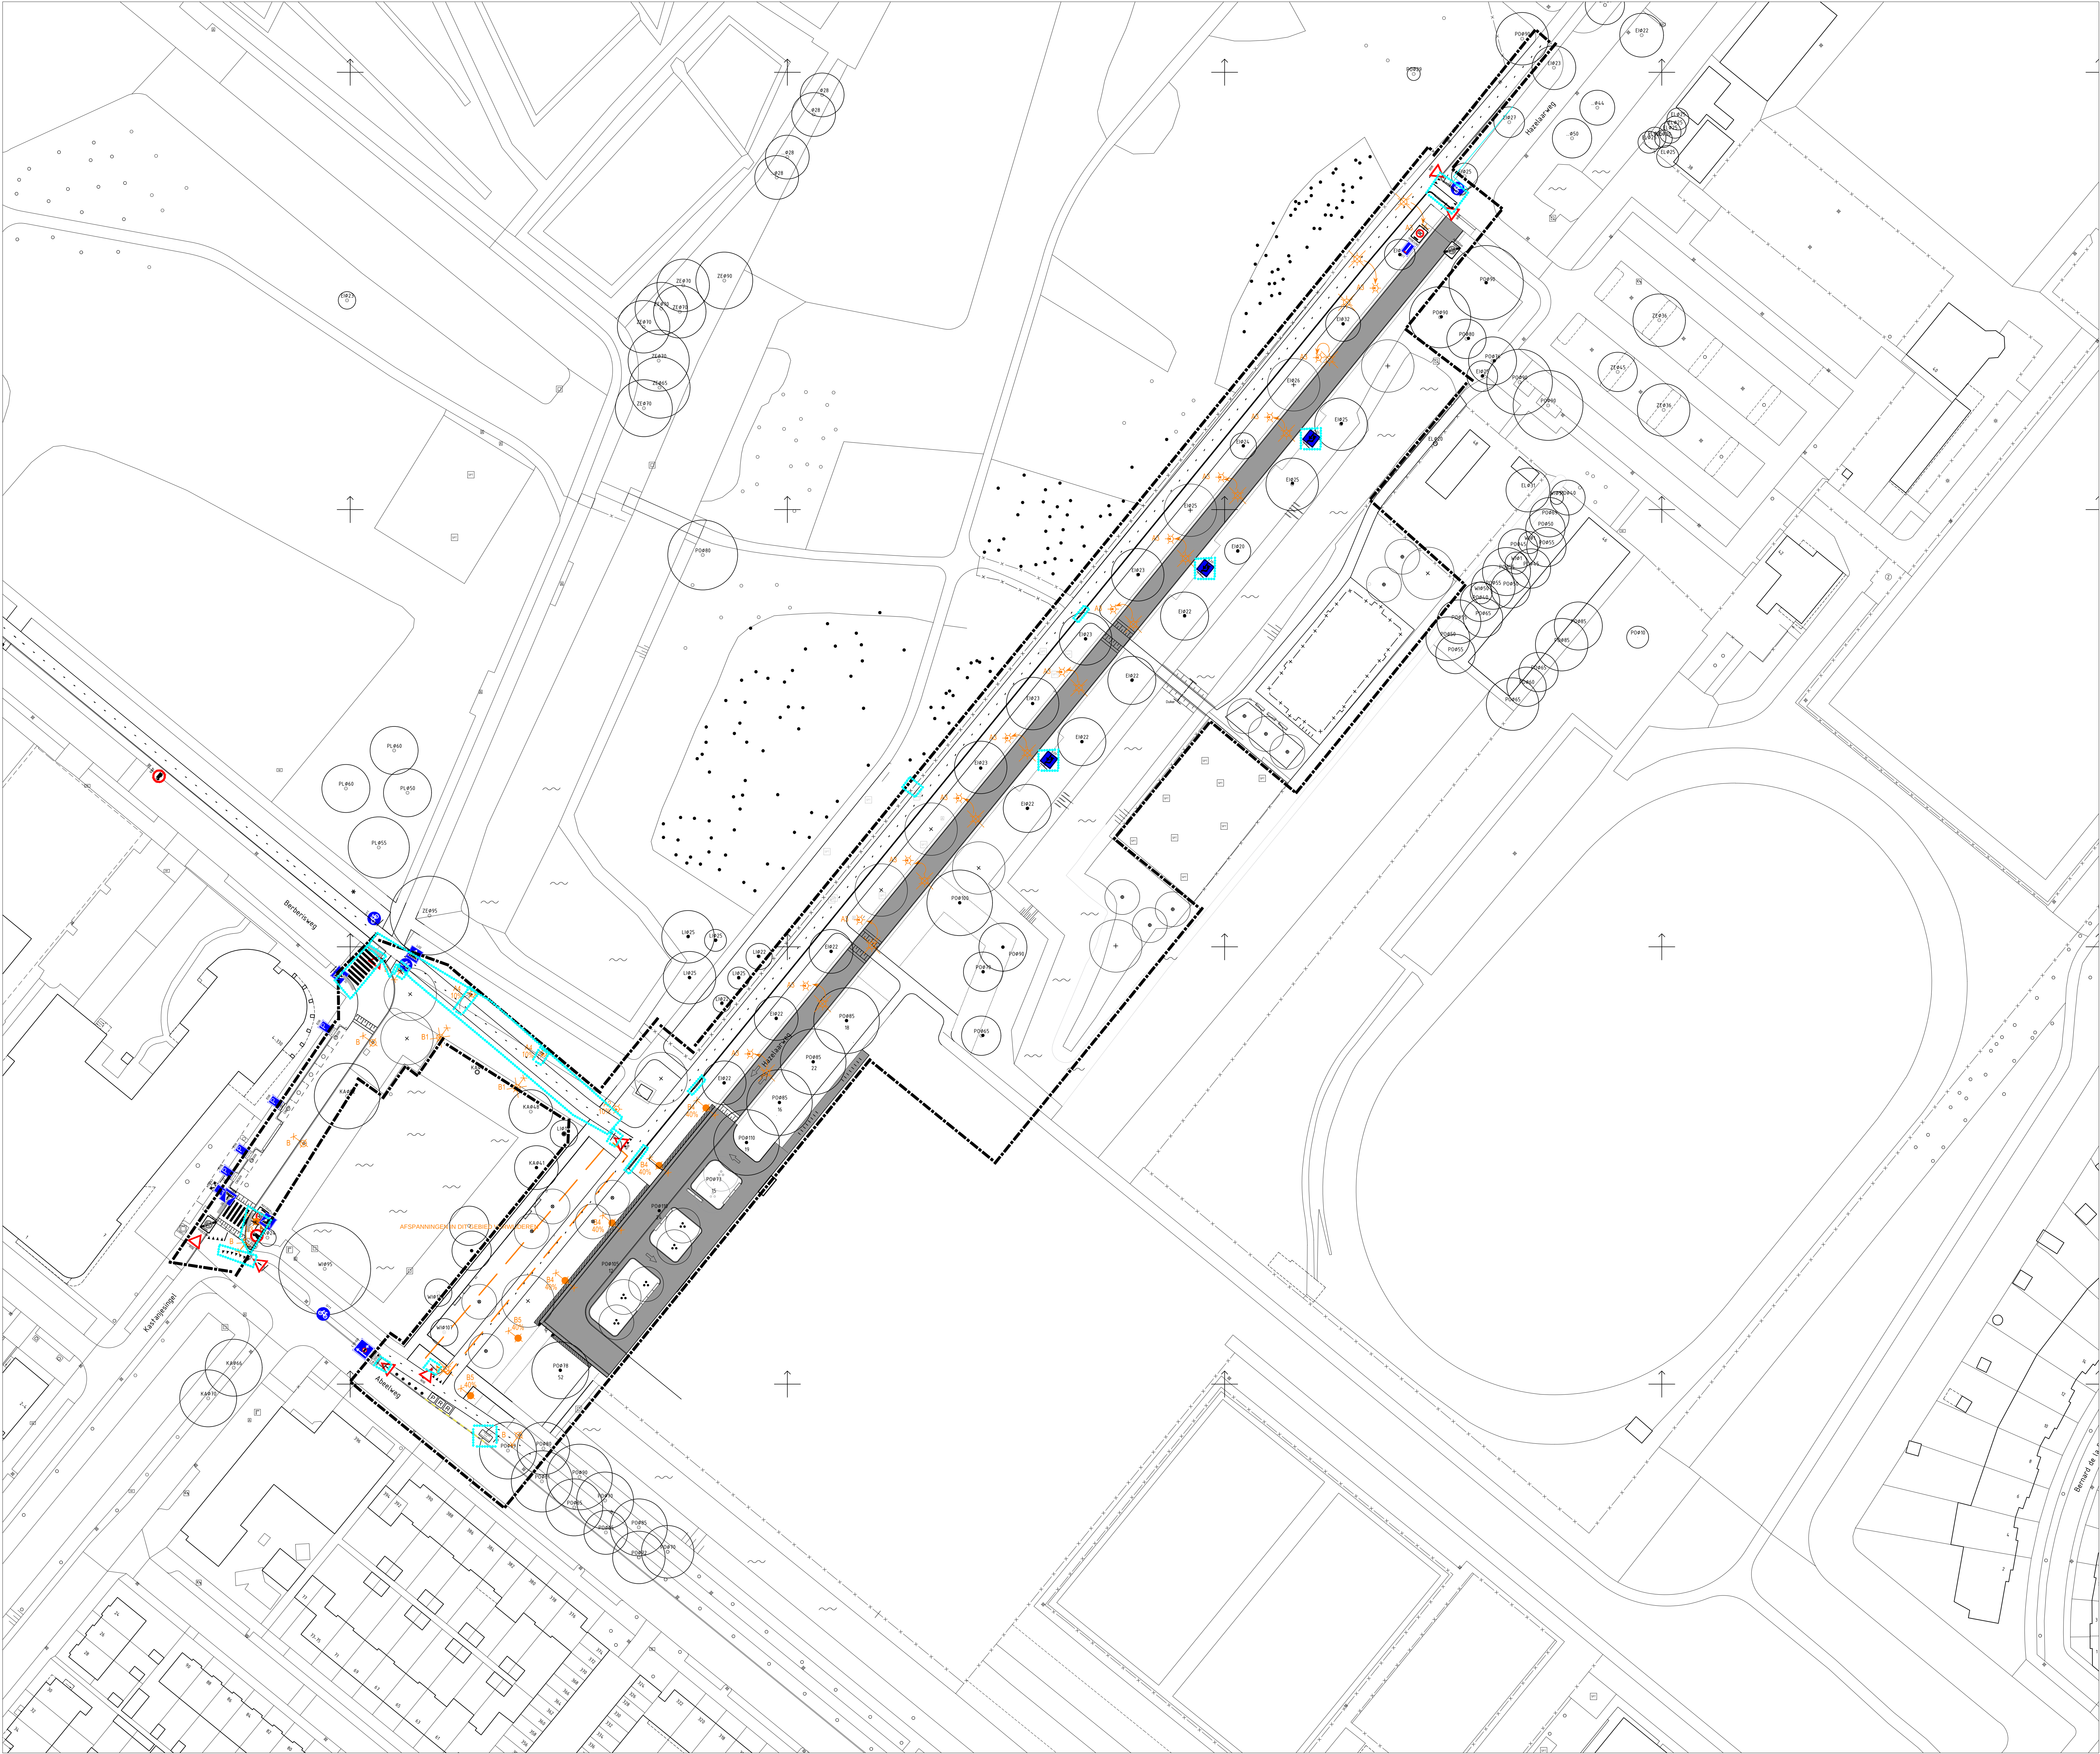

VERKLARING

- verkeersbord met nummer volgens RVV 1990, exacte plaats nader te bepalen conform plaatsingvoorschriften (zoveel mogelijk aan lichtmasten plaatsen)
- parkeerverbod

lichtplan Hazelaarweg 06-OVL-23043d is verwerkt in het IP

alle nieuwe materialen conform de Rotterdamsestandaard en in de kleur Rotterdam grijs

- lichtmast paalpoel, bestaandnieuw (▼ toepassing) te verwijderen
- lichtmast enkele uithouder, bestaandnieuw te verwijderen
- lichtmast dubbele uithouder, bestaandnieuw te verwijderen
- lichtmast dubbele uithouder hooglaag, bestaandnieuw te verwijderen
- wandarmatuur, bestaandnieuw te verwijderen
- overspanning, bestaandnieuw te verwijderen
- grondspoor, bestaandnieuw te verwijderen

Lichtpunthoogte (lph):
A: Lph 4 meter
B: Lph 6 meter
C: Lph 8 meter
D: Lph 10 meter
E: Lph 12 meter


masten plaatsen op 0,5 m achter voorzijde band, bij parkeervakken zoveel mogelijk plaatsen op scheiding
bij plaatsing van lichtborden dient, indien van toepassing, rekening gehouden te worden met eventueel aanwezig boombeplanting en overlast naar raampartijen

aantal	code	st	werkzaamheden en materiaal	IScode
1	A2	1	Te handhaven lichtmast lph 4m Te plaatsen lichtmast lph 4m op zelfde locatie	80069
1	A3	1	Lichtmast standaard RS 4,0m conisch, dubbele deur, Rotterdam grijs vlg. tek. COH-OVL-006	80234M
14	A4	2	Te plaatsen lichtmast lph 4m Lichtmast standaard RS 4,0m conisch, dubbele deur, Rotterdam grijs vlg. tek. COH-OVL-006	80069
2	A4	2	Te plaatsen lichtmast lph 4m Lichtmast standaard RS 4,0m conisch, dubbele deur, Rotterdam grijs vlg. tek. COH-OVL-006	80234M
2	B	2	Te handhaven lichtmast lph 6m Te verwijderen lichtmast lph 6m	
2	B1	2	Te plaatsen lichtmast lph 6m Te plaatsen lichtmast lph 6m naar aangegeven locatie	
1	B3	4	Lichtmast standaard RS 6,0m conisch, dubbele deur, Rotterdam grijs vlg. tek. COH-OVL-007	80071
4	B4	4	Stalen uithouder standaard L 750 mm dubbel, Rotterdam grijs vlg. tek. COH-OVL-015	80205
		8	Koffierematuur klein, LW SRCS2 24A/830 3500m DANB CC-ZHAGA, Opschuif 60mm, RS RDAMGRUS	80202P
2	B5	2	Te plaatsen lichtmast lph 6m Lichtmast standaard RS 6,0m conisch, dubbele deur, Rotterdam grijs vlg. tek. COH-OVL-007	80071
		2	Stalen uithouder standaard L 750 mm enkel vlg. Rotterdam grijs vlg. tek. COH-OVL-014	80023
		2	Koffierematuur klein, LW SRCS2 24A/830 3500m DANB CC-ZHAGA, Opschuif 60mm, RS RDAMGRUS	80202P

Gewijzigd i.o.v. de definitieve uitwerking van 30-05-2024

- verkeersborden B06 plaatsen en de bijbehorende beplanting Hazelaarweg
- 3 x bord L20 geplaatst op de Hazelaarweg
- een deel van een fietspad is geplaatst
- 2 lichtmasten verplaatsen
- overslaan met borden L10 geplaatst Berberisweg
- lichtmast verplaatsen richting het autostrade p.v. de kant van de weg T-kruising Abeelweg/Berberisweg
- haaielanden extra geplaatst Abeelweg
- bord L10-02 geplaatst Abeelweg
- 5 lichtborden type Kegelborden, kleur Antracietgrijs Abeelweg
- bord vrijhouden i.v.m. ciampelleenroute geplaatst Abeelweg
- verkeersborden B06 plaatsen Hazelaarweg, Abeelweg, Berberisweg

Akkoord Team Openbare Ruimte - voorzitter:	Baslaan Dekker	19-03-2024	Rick Aerts	08-10-2025	WUZ
Akkoord Stadsontwikkeling - projectmanager:	Stefan Hoogmans	19-03-2024	Rick Aerts	08-05-2024	DLZ
Akkoord Stadsontwikkeling - manager openbare werken gebied:	Hans Akkema	19-03-2024	Rick Aerts	28-11-2023	DLZ
Vastgesteld Stadsontwikkeling - gebiedsaccruijmanager:	M.A. de la Vieser	17-05-2024	Gemeente Rotterdam	Datum	Versie

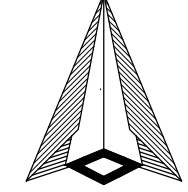

Gewijzigd definitief Inrichtingsplan
Hazelaarweg
Schiebroek

OVL/RVV

Schaal: 1:500
Formaat: A0
Bout: 60/23,25,26,27,40

Bestandsnaam: HS_SCH_IP_Hazelaarweg.dwg
TE - 23/ 00009

Bladzijde: 3 / 4