


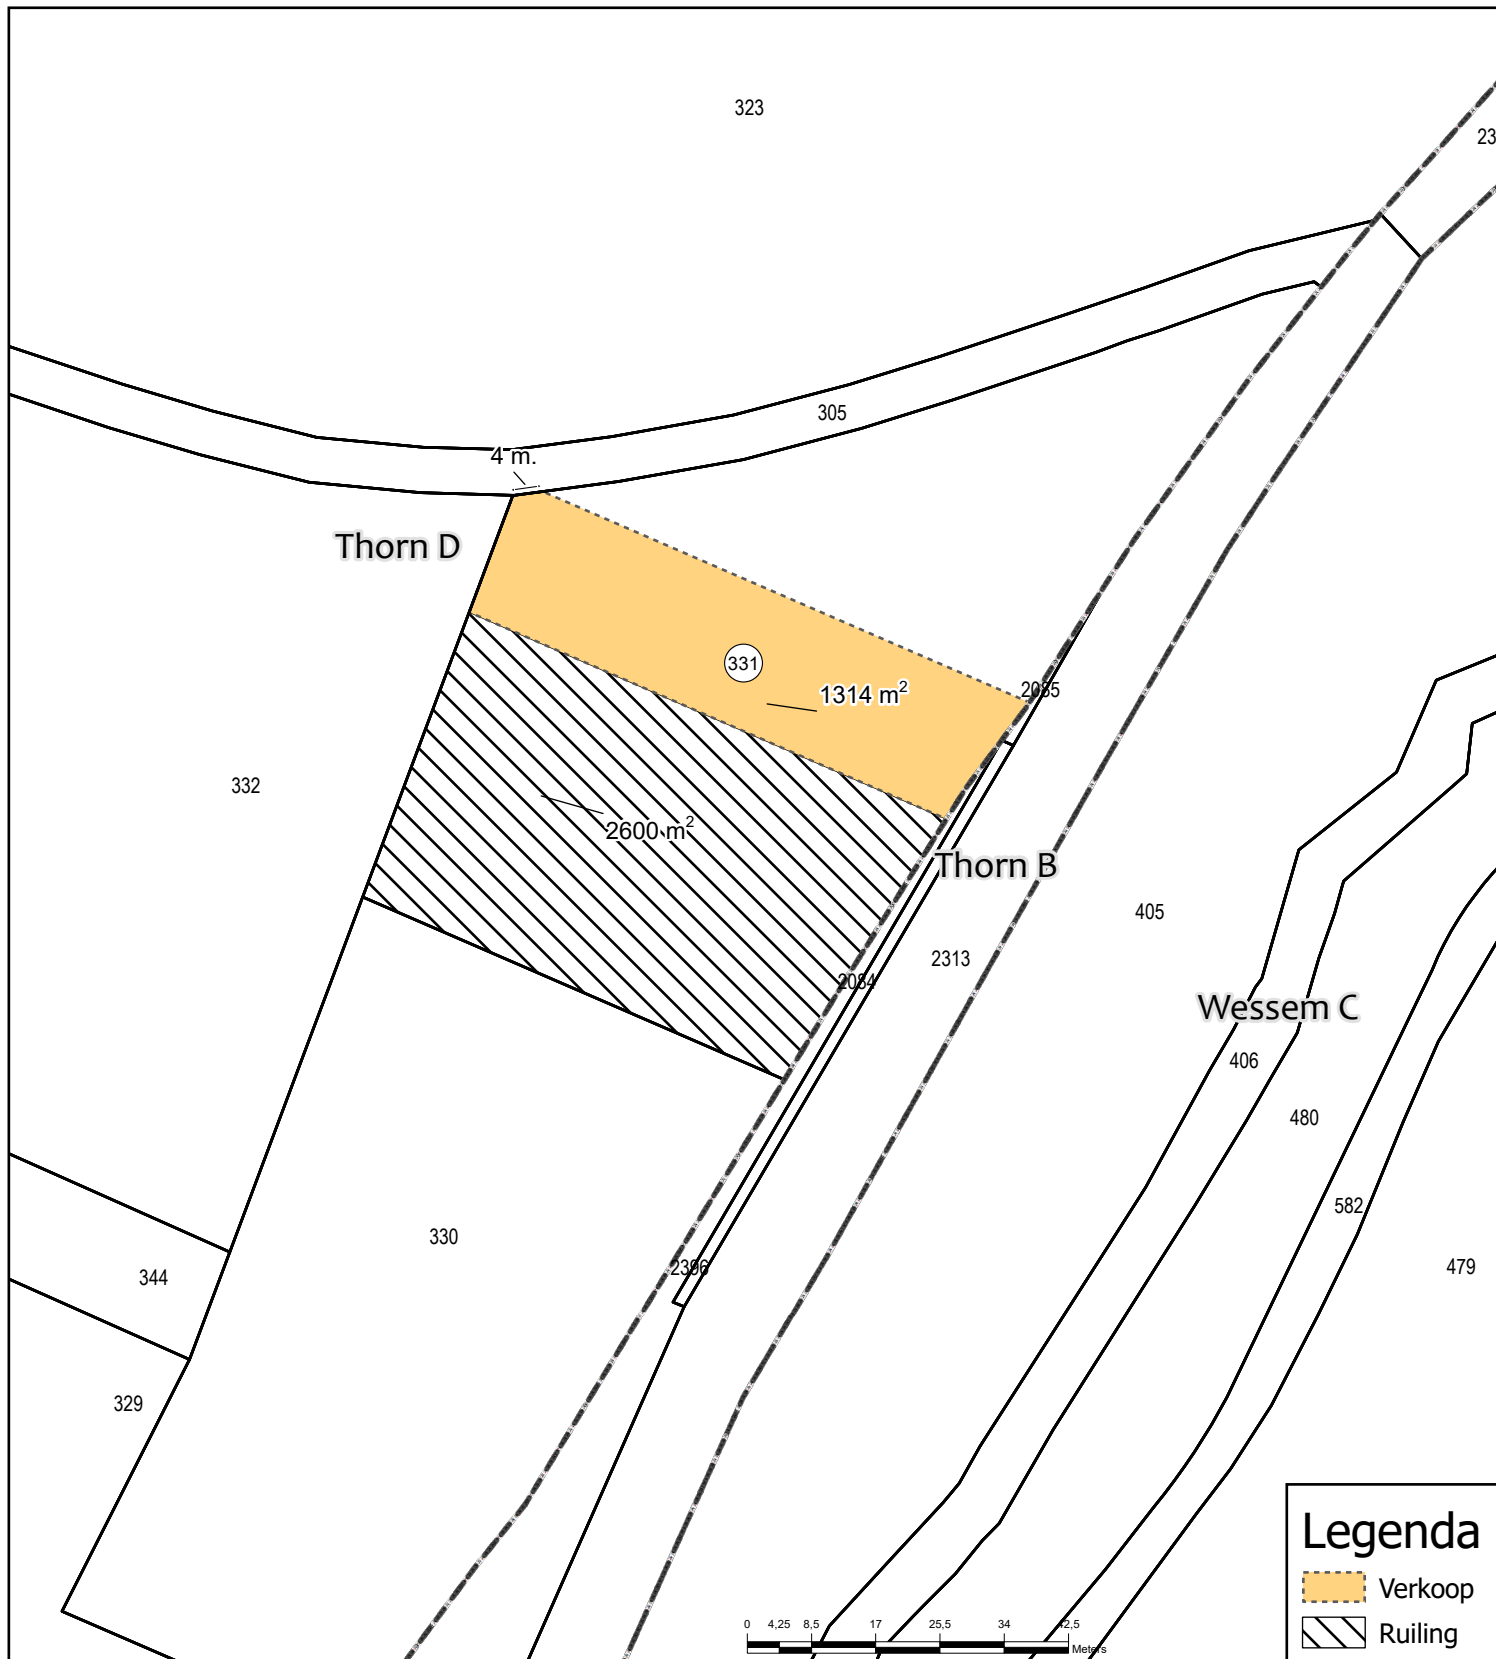

Kadastrale situatie t.b.v. verkoop en ruiling.

Get.: 02-10-2025 H.J.	 waterschap limburg met de omgeving, voor de omgeving
Gew.: 23-07-2026 H.J.	
Schaal: 1:1.000	
Tek.nr.: WL-251002	Blad: 1/1 Versie: V2
Formaat: A4	Postbus 2207 Tel.: 088-8890100 6040 CC Roermond E.: info@waterschaplimburg.nl
© Topografie ESRI-Nederland / Dienst Kadaster	



Legenda

Verkoop

Ruiling



Kadastrale situatie t.b.v. verkoop en ruiling.		
Get.: 02-10-2025 H.J.	 waterschap limburg met de omgeving, voor de omgeving	
Gew.: 23-07-2026 H.J.		
Schaal: 1:1.000		
Tek.nr.: WL-251002	Blad: 1/1	Versie: V2
Formaat: A4	Postbus 2207 Tel.: 088-8890100 6040 CC Roermond E.: info@waterschaplimburg.nl	
© Topografie ESRI-Nederland / Dienst Kadaster		