


Kadastrale Gemeente: Leiderdorp, Sectie: A, Perceel: 10707

Coördinaten grond	
-------------------	--

Hoekpunt A:	X=96695.86	Y=464734.59	Hoekpunt B:	X=96700.75	Y=464738.90
Hoekpunt C:	X=96704.20	Y=464734.98	Hoekpunt D:	X=96699.31	Y=464730.68

Kadaster grens

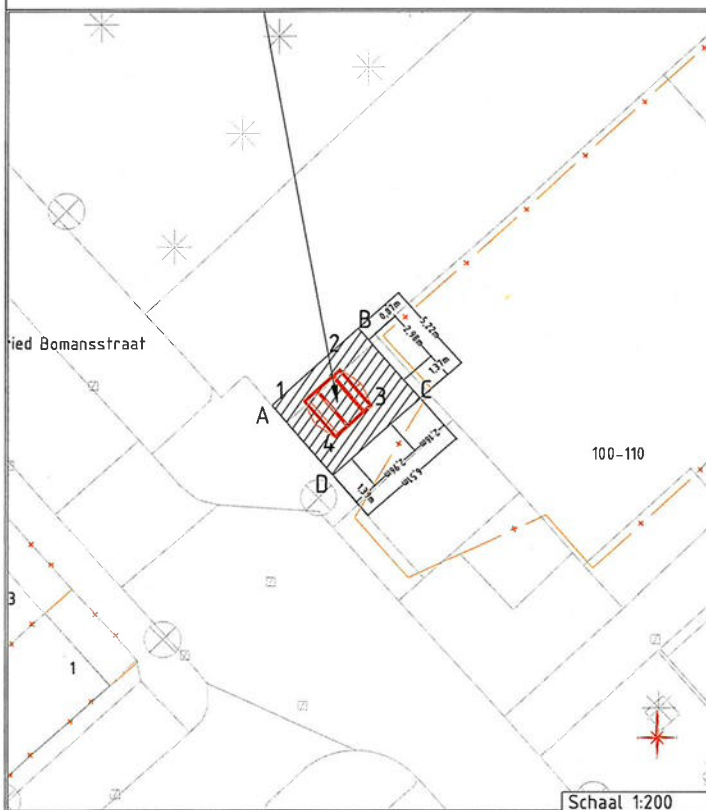

Schaal 1:1000

Godfried Bomansstraat \ Leiderdorp
Behuizing nr. 0 202 953
Stationstekening Godfried Bomansstraat 102 NB / AKA
Medium

Behcerkaart :

Status: Voorbereiding

Schaal	: 1:200/1:1000
--------	----------------

Discipline	: E-LS/E-MS
------------	-------------

Blad nr:	1/2	Formaat:	A3
----------	-----	----------	----

CS nr: 3167652

Regio: NHZ & Rijnland - JPZ

Case nr: 0296551

Liander
onderdeel van aalander

Gemeente: Leiderdorp

DATE: 1/11/2008

W02.A:	
W02.B:	

W₂C:

Engineer : Arjan

Date: 12-05-2026

Date:	Page:
Date:	Page:

Order	Part
-------	------

06-21273935

Case nr: 0296551

[illegible]

Coördinaten nieuw station:

Z-waarde : Huidig maaiveld is toekomstig maaiveld.


Hoekpunt 1: X = 96457.41 Y = 463474.51 Hoekpunt 2: X = 96459.49 Y = 463476.38
Hoekpunt 3: X = 96461.35 Y = 463474.32 Hoekpunt 4: X = 96459.28 Y = 463472.44



In eigendom te verkrijgen 34 m² grond



Kadaster grens

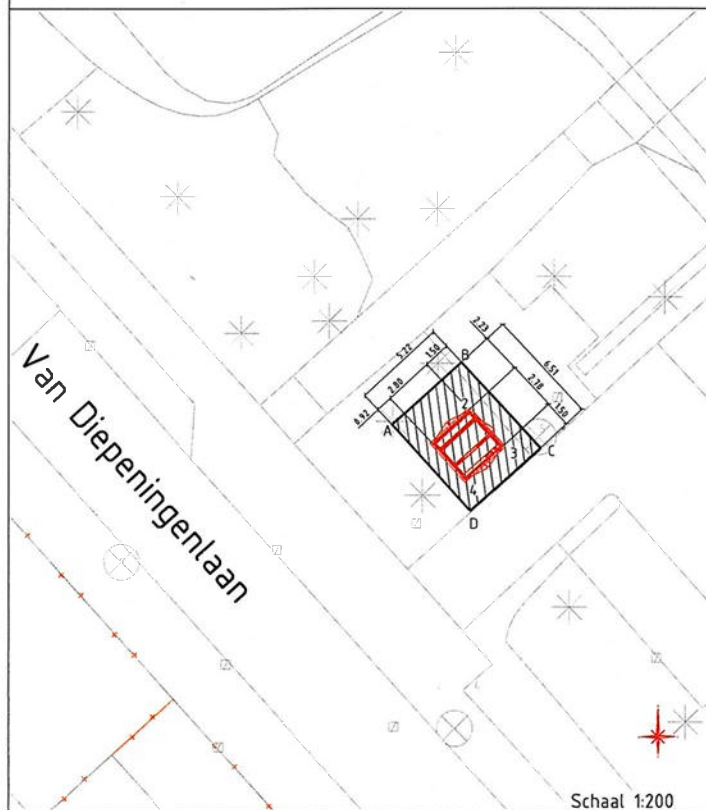

Schaal 1:200


Kad. gemeente: Leiderdorp

Sectie: A

Perceel: 11910

Coördinaten grond:

Hoekpunt A: X = 96455.19 Y = 463475.53 Hoekpunt B: X = 96459.06 Y = 463479.03
Hoekpunt C: X = 96463.43 Y = 463474.20 Hoekpunt D: X = 96459.56 Y = 463470.70

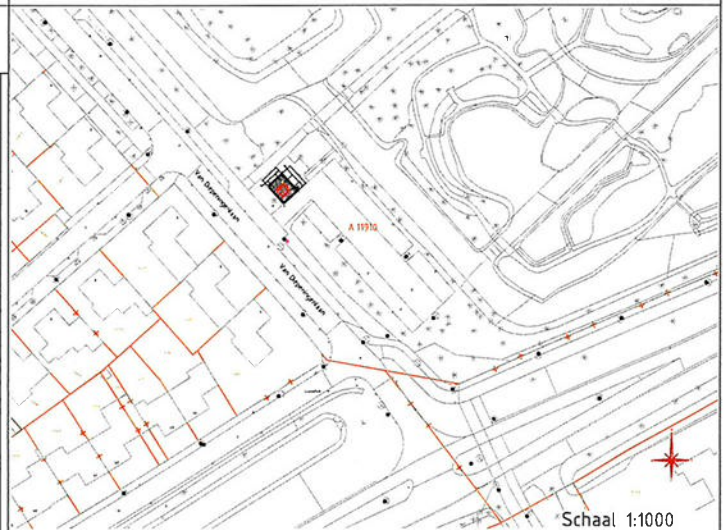

Schaal 1:1000



Datum :

Paraaf eigenaar :

Datum :

Paraaf Liander :

Van Diepeningenlaan, Leiderdorp
Bouwing nr. x xxx xxx(optiel)
Stationstekening: Van Diepeningenlaan, Leiderdorp / MSR AKA Medium

Beheerkaart :

Status : Voorbereiding

Schaal : 1:200 / 1:1000

Discipline : E-LS / E-MS

Blad nr: 1/2 Formaat: A3

CS nr: 3185742

Regio: IPZ

Case nr: 0324076

Liander
onderdeel van afdiander

Gemeente: Leiderdorp

Wiss. A: Toetsrond

Wiss. B: Toetsrond

Wiss. C: Toetsrond

Engineer:

Datum: 09-02-2025

Datum: 12-2-2025

Datum: 12-2-2025

Datum: 12-2-2025

Tel. nr: