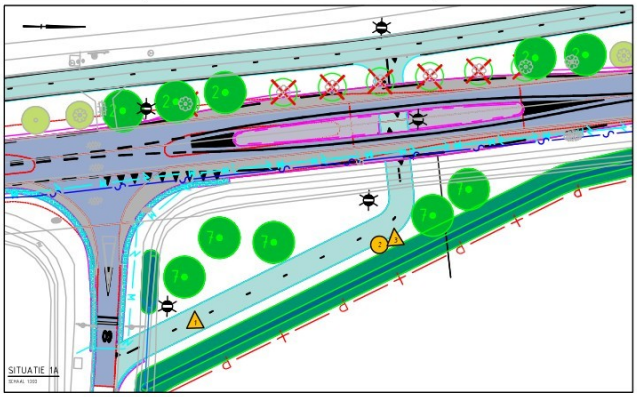

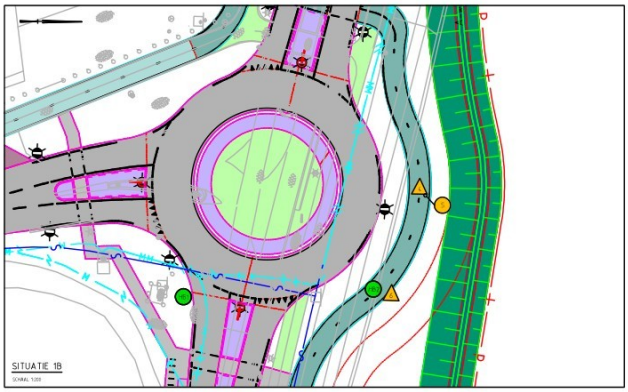

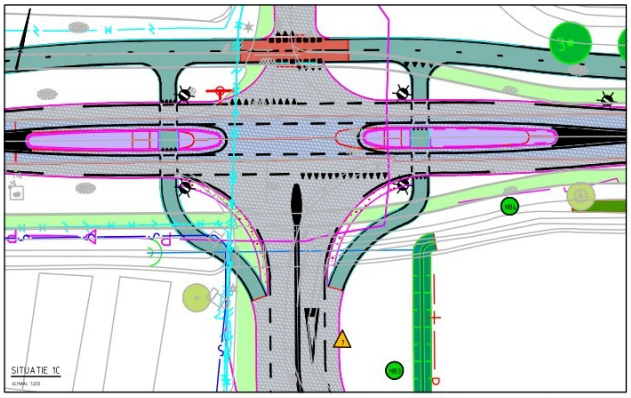

LEGENDA locaties sonderingen en boringen

- Sondering tot -15m NAP
- Sondering tot -20.5m NAP
- Boring tot -15m NAP
- Boring tot -20m NAP
- Handboringen (indep.)
- Kbl. bestaand
- Bestaande situatie
- Nieuwe situatie
- Voetgangers
- Tekst
- Boom
- Lichtmast

TABEL coördinaten

Punt	Hoogte	Coördinaten	
GEKOPPELDE XREF BESTANDEN

- 00_BGT.dwg
- L1B37-G-00-000_0108.dwg
- 00-47837-G-00-000.dwg
- 00-47837-E-00-000.dwg
- 00-47837-AL-A-0002.dwg
- 00-47837-AKE-00-000.dwg
- 00-47837-AW-00-000.dwg
- BBIP_LEGENDA.dwg

BLADINDELING

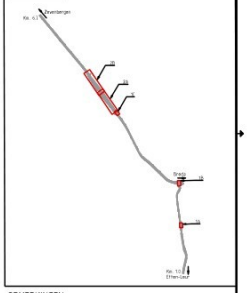

OPMERKINGEN

1. Referentiestelsel Nederland RD/NAP
2. Maten in meters, tenzij anders vermeld
3. Hoogtes in meters t.o.v. NAP, tenzij anders vermeld
4. Diameters in millimeters, tenzij anders vermeld
5. Materiaalmaten in millimeters, tenzij anders vermeld

SCHAAL 1:500

00	Voorlopige ontwerp fase	01-06-2020	
01	Tenderstadium	01-06-2020	
02	Definitief	01-06-2020	

Boskalis

Project: N389 Effenleur - Zevenbergen

Bovenaanzicht locaties boringen & sonderingen

Projectnr. P0050853

Contract-/Werknr. 99.12.0241

Goedkeuring V/O

Formaat A0-841x1189

schaal 1:500

gekeurd		01-06-2020	
gecontr.tbv.rel.		01-06-2020	
tekener		01-06-2020	

status Concept

Bestandsnaam P0050853-Locaties boringen & sonderingen

Uitgave