


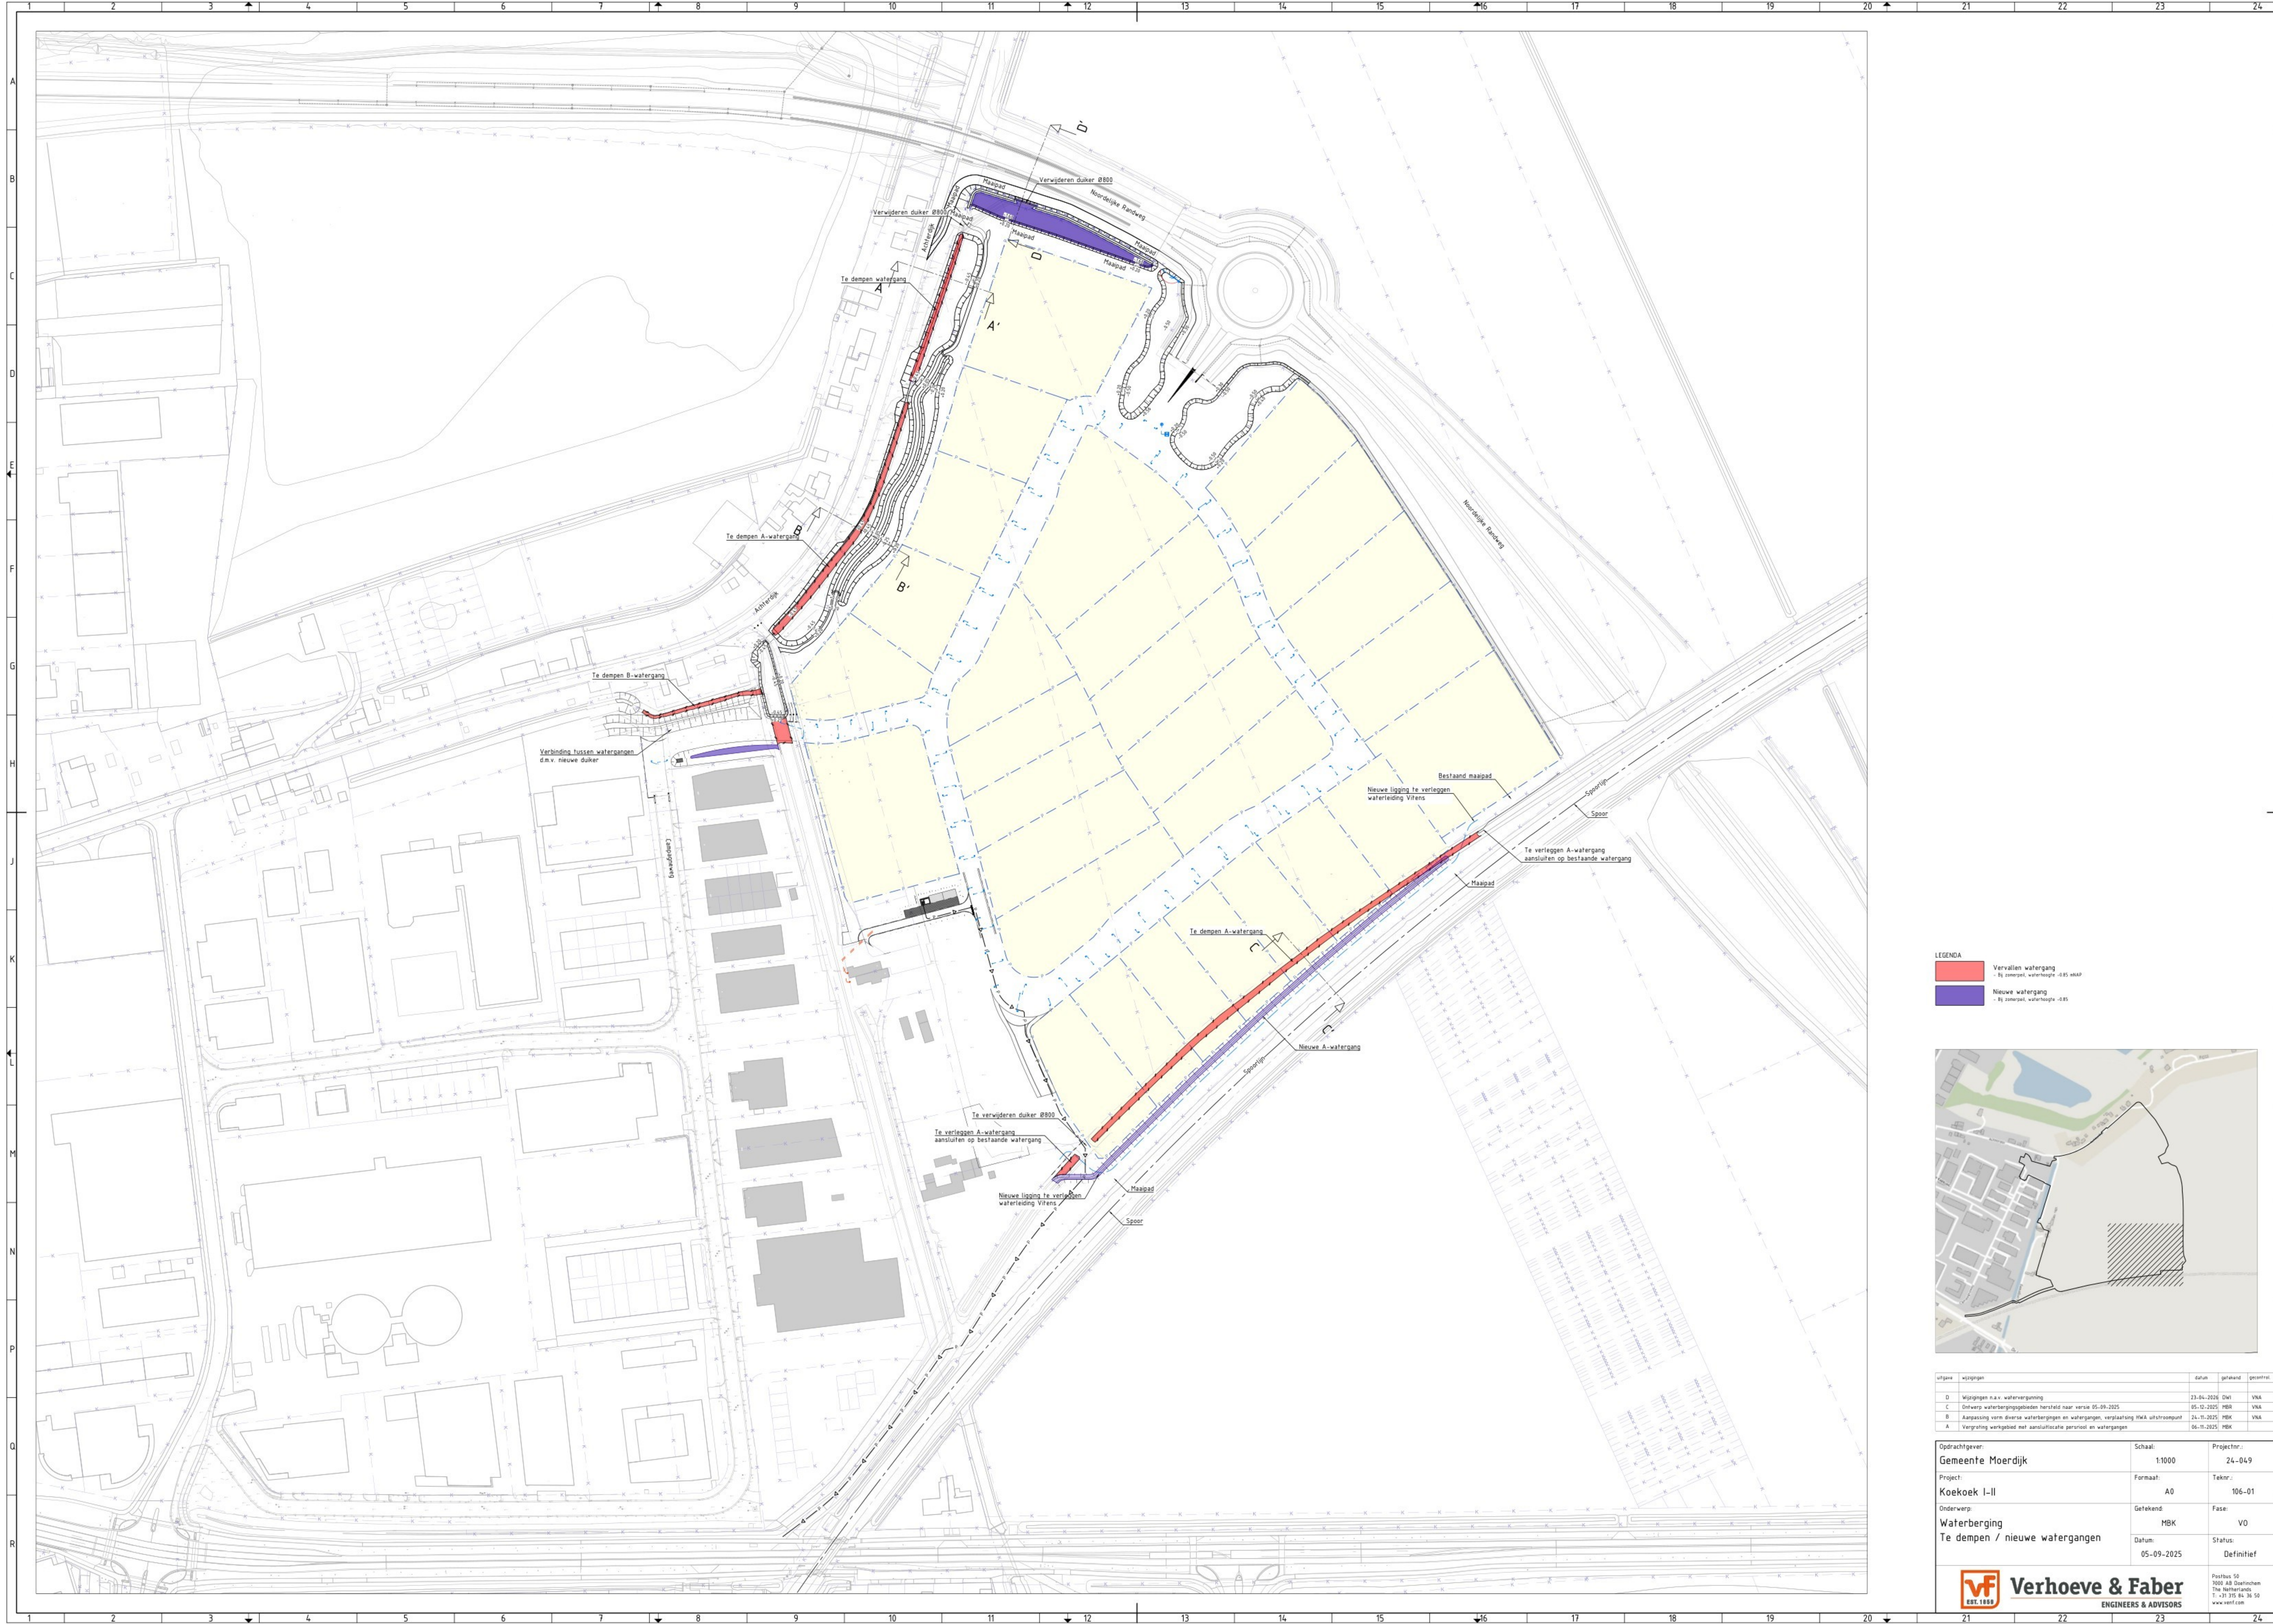

LEGENDA

Vervallen watergang
- Rijkswaterstaat, waterhoogte -0.85 m NAP

Nieuwe watergang
- Rijkswaterstaat, waterhoogte -0.85




uitgave	wijzigingen	datum	getekend	gecontroleerd
D	Wijzigingen naar watervergoeding	23-04-2024	DW	VNA
C	Ontwerp waterbergingsgebieden hersteld naar versie 05-09-2025	05-12-2025	MBK	VNA
B	Aanpassing vorm diverse waterbergingen en watergangen, verplaatsing H&K uitstroompunt	24-11-2025	MBK	VNA
A	Vergraving werkgebied met aansluitende parkeer- en watergangen	06-11-2025	MBK	

Opdrachtgever: Gemeente Moerdijk	Schaal: 1:1000	Projectnr.: 24-049
Project: Koekoek I-II	Formaat: A0	Teknr.: 106-01
Onderwerp: Waterberging	Getekend: MBK	Fase: VO
Te dempen / nieuwe watergangen	Datum: 05-09-2025	Status: Definitief

**Verhoeve & Faber**
ENGINEERS & ADVISORS

Postbus 50
1000 AB Oostzaan
The Netherlands
T: +31 (0) 44 36 50
www.verf.com

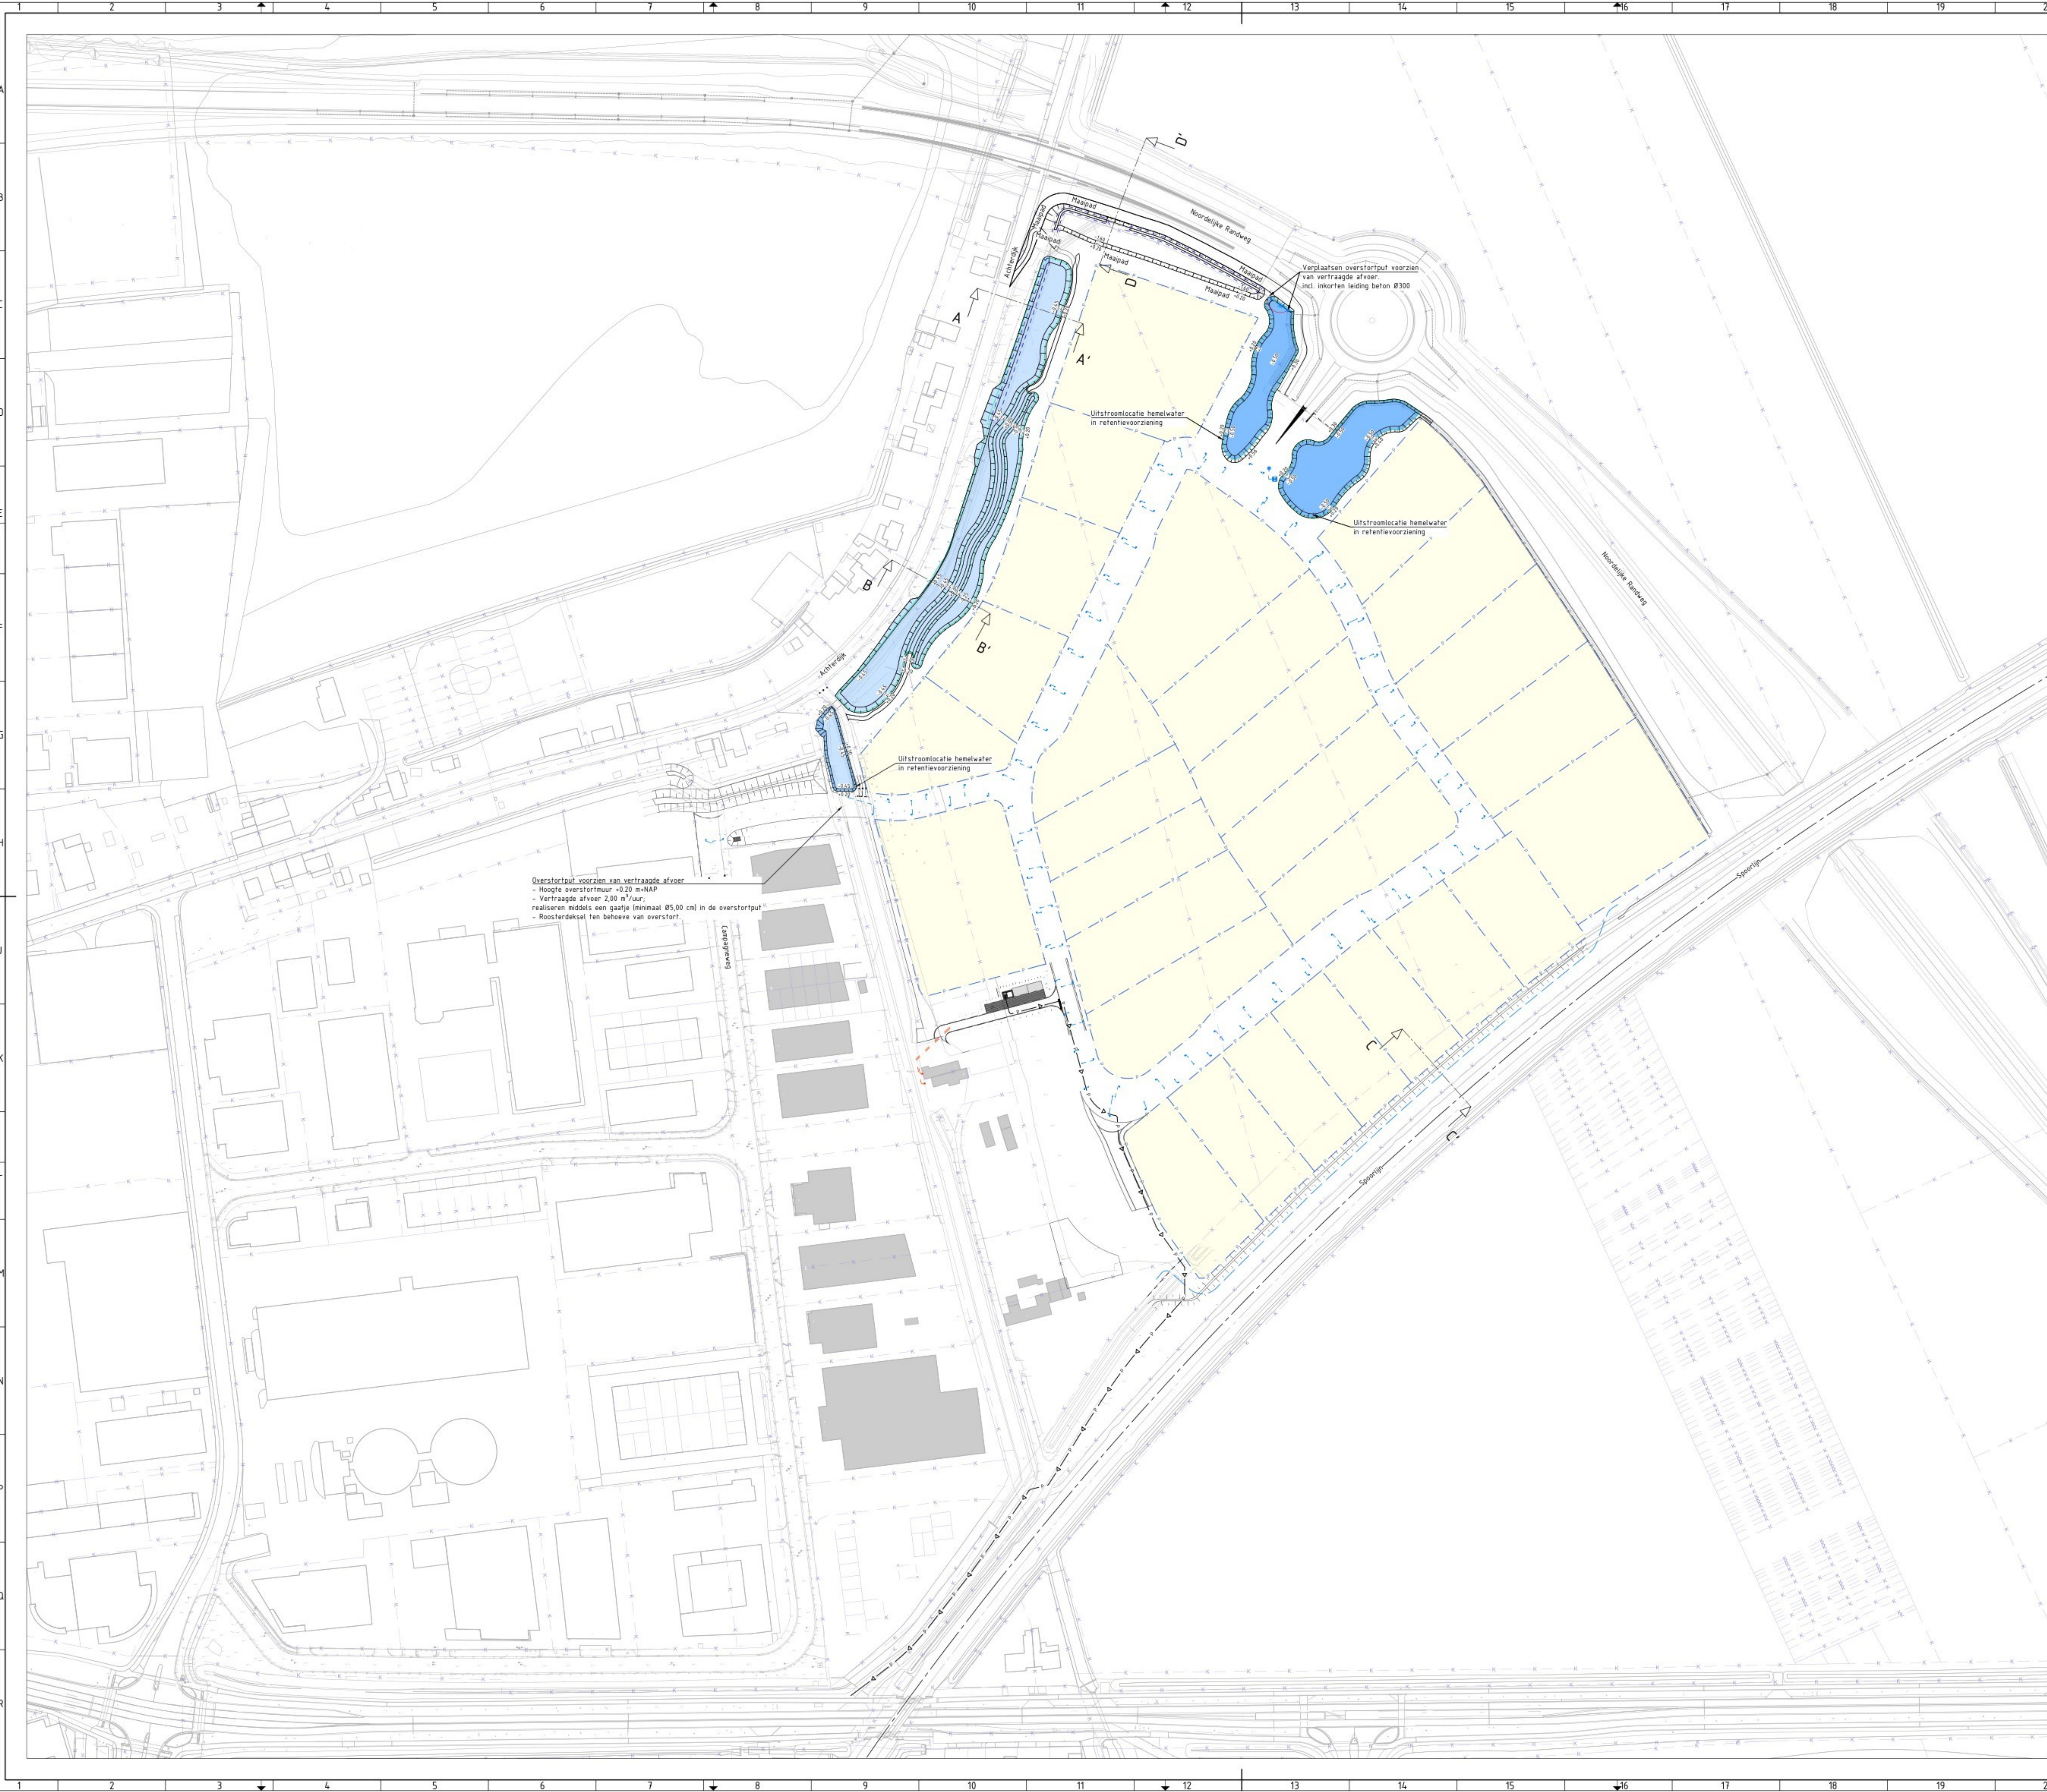

Overstortput voorzien van vertraagde afvoer
- Hoogte overstortmuur +0.20 m-NAP
- Vertraagde afvoer 2.00 m³/uur;
realiseren middels een gatie (minimaal Ø5.00 cm) in de overstortput
- Roosterdekplaat ten behoeve van overstort

Verplaatsen overstortput voorzien
van vertraagde afvoer
incl. inkorten leiding beton Ø300

Uitstroomlocatie hemelwater
in retentievoorziening

Uitstroomlocatie hemelwater
in retentievoorziening

Uitstroomlocatie hemelwater
in retentievoorziening

LEGENDA

Nieuw retentieoppervlak
- R₁ waterhoogte tot +0.05

Nieuw retentieoppervlak
- R₁ waterhoogte +0.20



uitgave	wijzigingen	datum	getekend	gecontroleerd
D	Wijzigingen naar watervergaring	23-04-2024	DW	VNA
C	Ontwerp waterbergingsgebieden hersteld naar versie 05-09-2025	05-12-2025	MBK	VNA
B	Aanpassing vorm diverse waterbergingen en watergangen, verplaatsing H/W uitstroompunt	24-11-2025	MBK	VNA
A	Vergoeding werkgebied met aanvalistische persoons en watergangen	06-11-2025	MBK	

Opdrachtgever: Gemeente Moerdijk	Schaal: 1:1000	Projectnr.: 24-049
Project: Koekoek I-II	Formaat: A0	Teknr.: 106-02
Onderwerp: Waterberging Waterberging in retentiebekkens	Getekend: MBK	Fase: VO
	Datum: 05-09-2025	Status: Definitief