



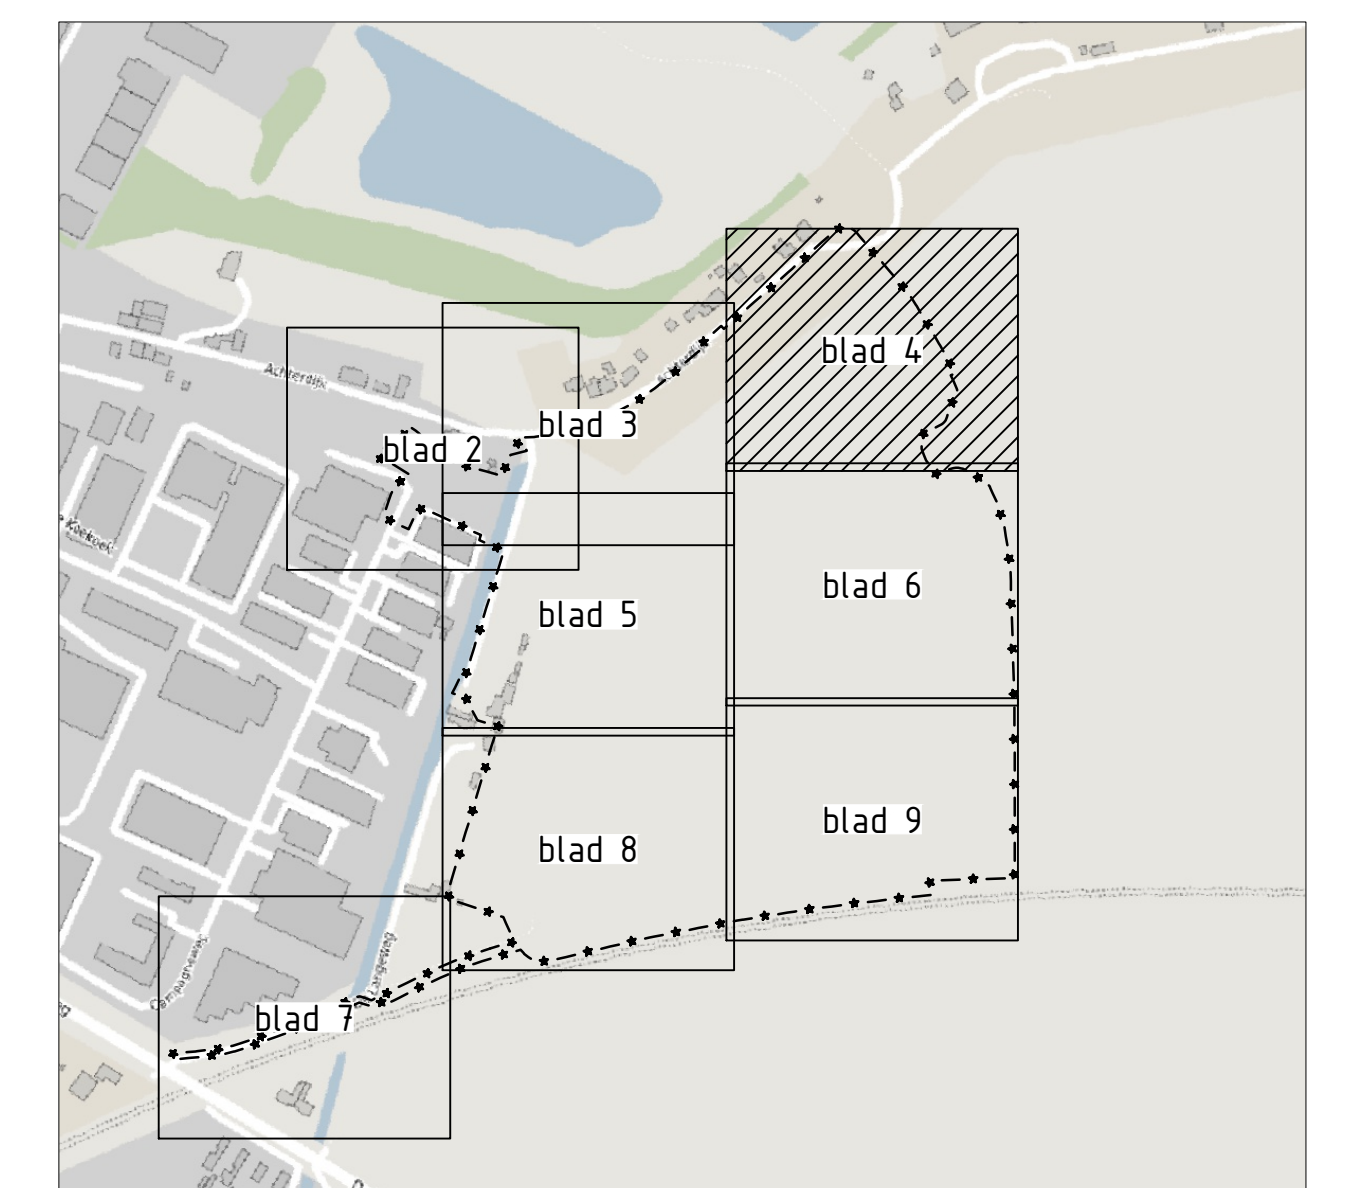


uitsprek	wijzigingen	datum	getekend	gecontroleerd
A	Wijzigingen n.a.v. watervergunning	23-04-2026	DW	VNA

Opdrachtgever: Gemeente Moerdijk	Schaal: 1:1000	Projectnr.: 24-049
Project: Koekoek I-II	Formaat: A0	Teknr.: 302-01
Onderwerp: Nieuwe situatie Ondergronds Overzicht	Getekend: MBK	Fase: BE
	Datum: 26-01-2026	Status: Concept

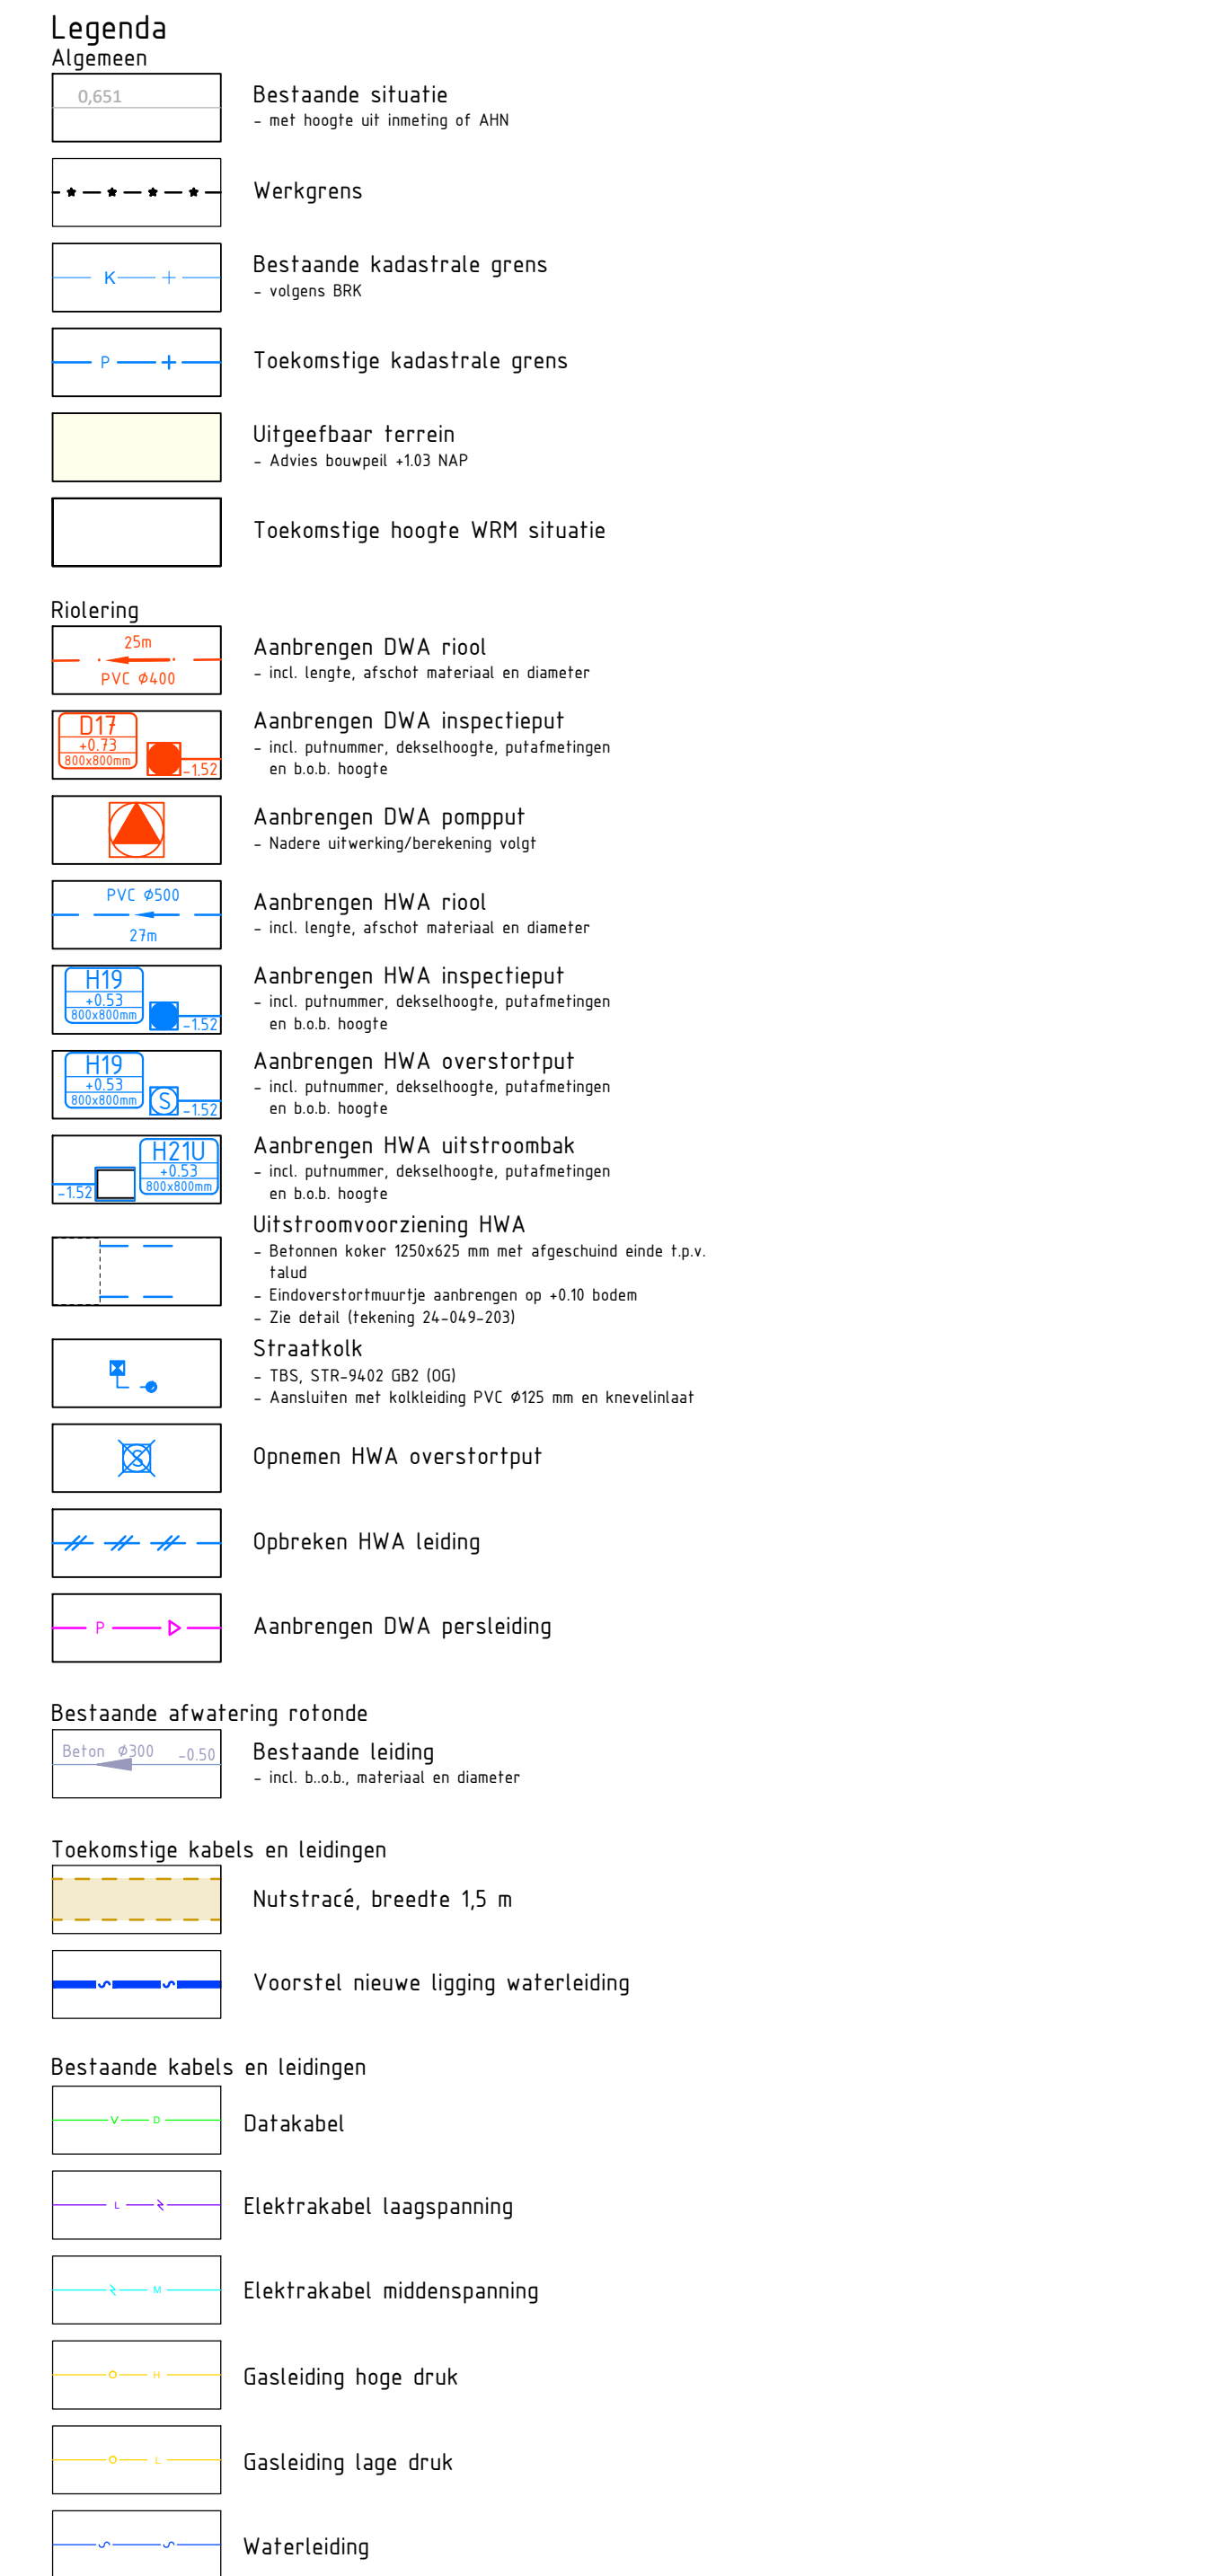

uitgave	wijzigingen	datum	getekend	gecontroleerd
A	Wijzigingen na v. watervergunning	23-04-2026	DWI	VNA

Opdrachtgever:	Schaal:	Projectnr.:
Gemeente Moerdijk	1:200	24-049
Project:	Formaat:	Tekent:
Koekeoek I-II	A0	302-04
Onderwerp:	Getekend:	Fase:
Nieuwe situatie	MBK	BE
Ondergronds	Datum:	Status:
	26-01-2026	Concept

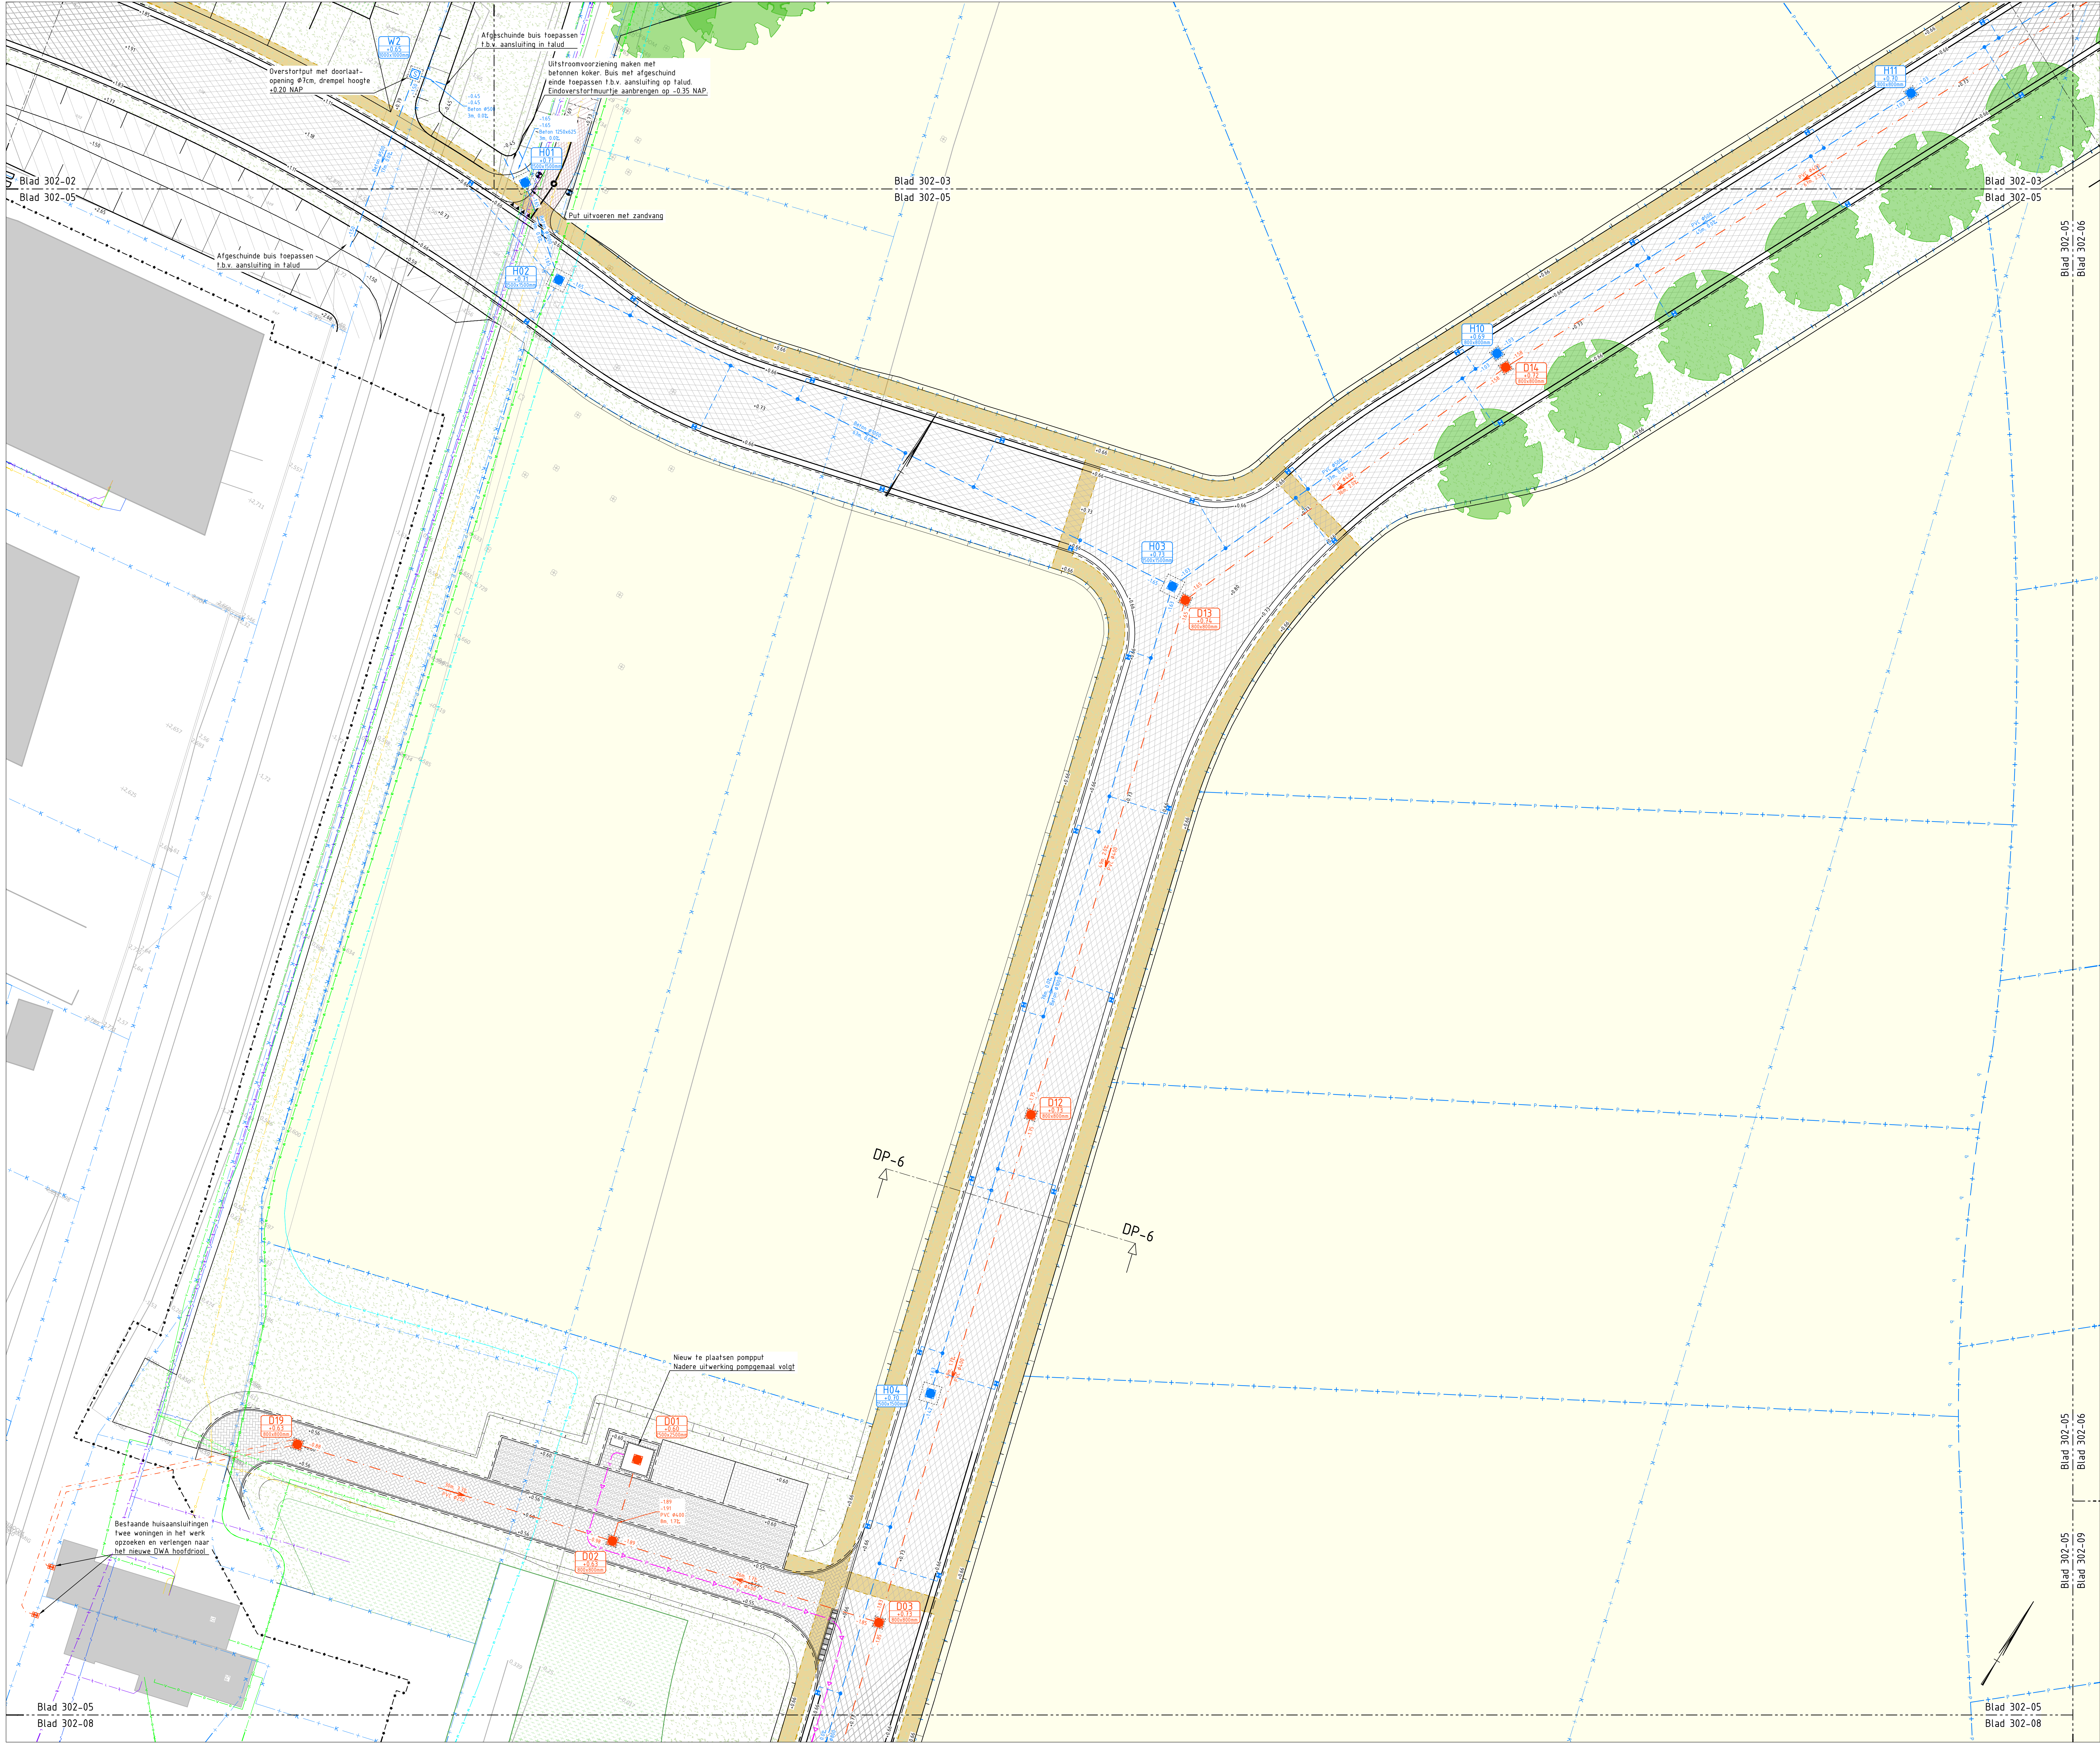

Bestaande situatie
- met hoogte uit meting of AHN

Werkgrens

Bestaande kadastrale grens
- volgens BIV

Toekomstige kadastrale grens

Uitgebaar terrein
- Adres: boesjepl +105 NAP

Toekomstige hoogte WRM situatie

Rolering

Aanbrengen DWA riool
- incl. lengte, afschot materiaal en diameter

Aanbrengen DWA inspectieput
- incl. putdiameter, zeeschroef, putafmetingen en o.b.s. hoogte

Aanbrengen DWA pompput
- Nadere uitwerking/ontwerptekst volgt

Aanbrengen HWA riool
- incl. lengte, afschot materiaal en diameter

Aanbrengen HWA inspectieput
- incl. putdiameter, zeeschroef, putafmetingen en o.b.s. hoogte

Aanbrengen HWA overstortput
- incl. putdiameter, zeeschroef, putafmetingen en o.b.s. hoogte

Aanbrengen HWA uitstroombak
- incl. putdiameter, zeeschroef, putafmetingen en o.b.s. hoogte

Uitstroonvoorziening HWA
- Betonnen koker: Ø100x125 mm met afgeschuind einde t.p.v. talud
- Eindoverstortputte aanbrengen op -0.10' bodem
- Zie detail IJesing 24-04-2021

Straatkolk
- 100, 270x400 Ø82 1000
- Aansluiten met kolkleiding PVC Ø125 mm en kneedvulstaaf

Opnemen HWA overstortput

Opbreken HWA leiding

Aanbrengen DWA persleiding

Bestaande afwatering rotonde

Bestaande leiding
- Incl. o.b.s., materiaal en diameter

Toekomstige kabels en leidingen

Nutstrade, breedte 1,5 m

Voorstel nieuwe ligging waterleiding

Bestaande kabels en leidingen

Datakabel

Elektrakabel laagspanning

Elektrakabel middenspanning

Gasleiding hoge druk

Gasleiding lage druk

Waterleiding

uitgevoerd	wijzigingen	datum	getekend	gecontroleerd
A		Wijzigingen n.a.v. watervergunning		
		23-04-2024 DWI VNA		


Opdrachtgever: Gemeente Moerdijk	Schaal: 1:200	Projectnr.: 24-049
Project: Koekoek I-II	Formaat: A0	Tekn.: 302-05
Onderwerp: Nieuwe situatie Ondergronds	Getekend: MBK	Fase: BE
	Datum: 26-01-2026	Status: Concept

EST. 1969


Verhoeve & Faber

ENGINEERS & ADVISORS

Postbus 50
7000 AB Doetinchem
The Netherlands
T: +31 (0) 84 36 56
www.vwf.com

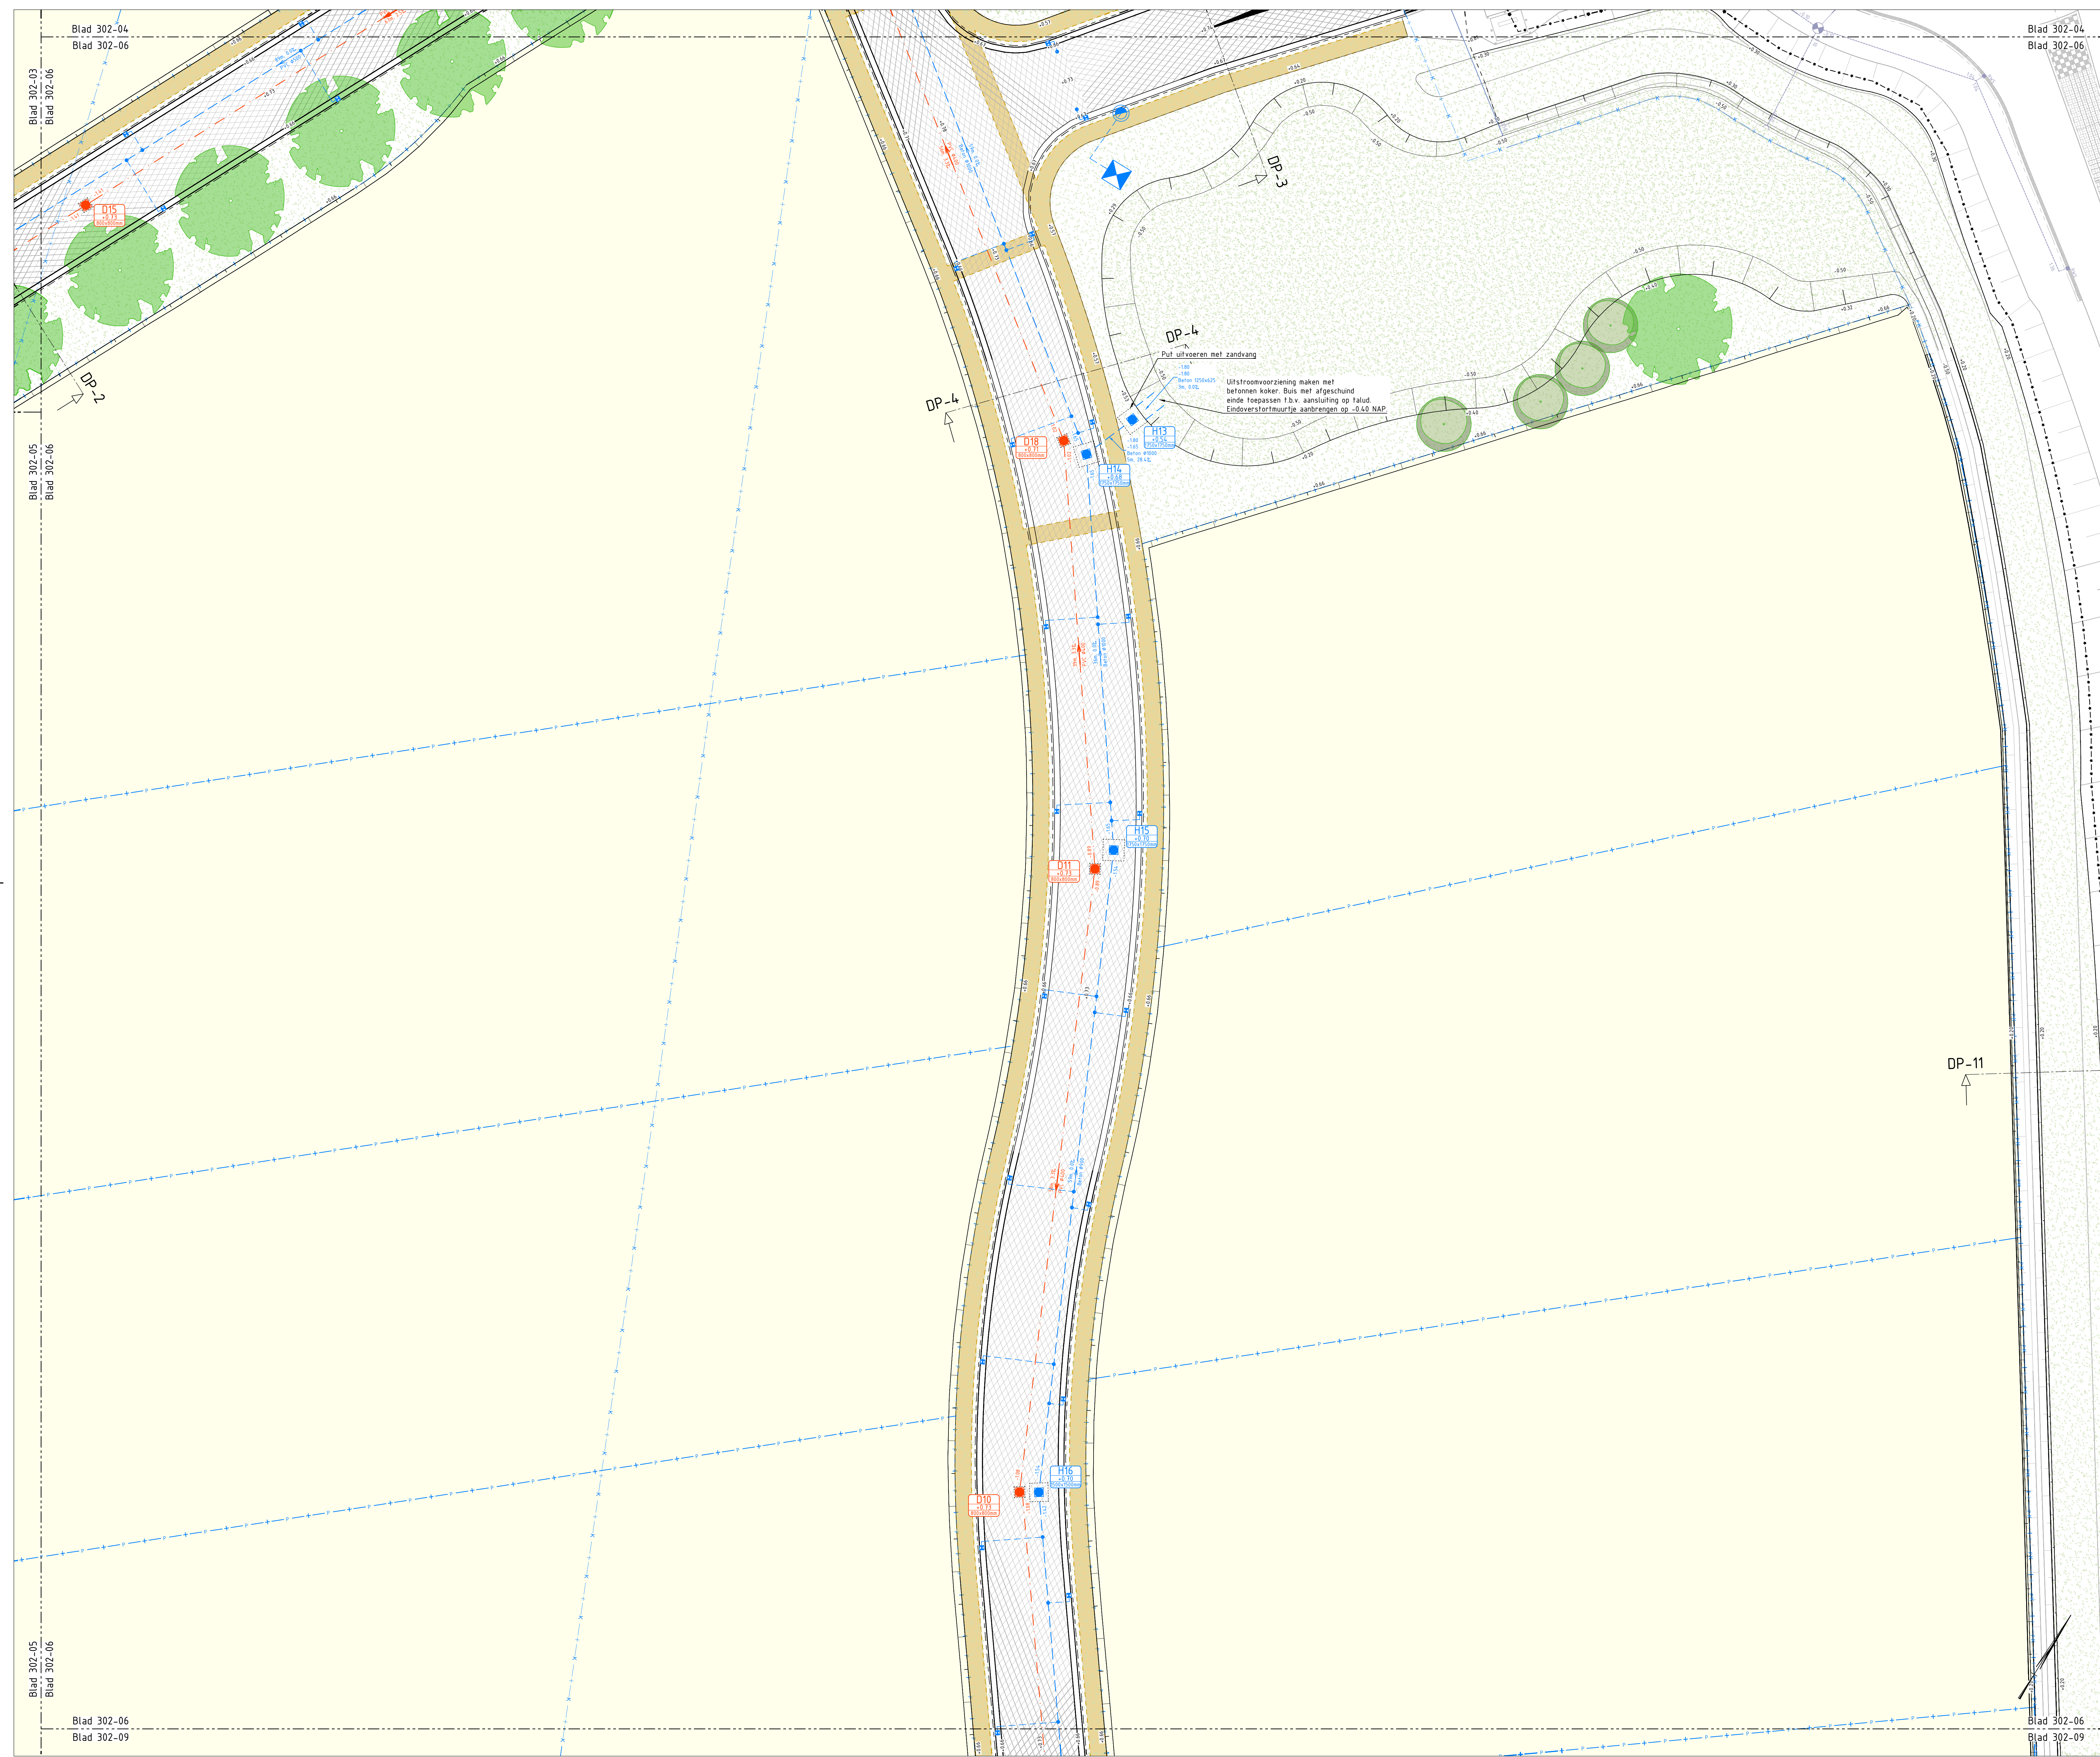


Legenda	
Algemeen	
	Bestaande situatie = niet hoogte uit tekening of AHN
	Werkgrens
	Bestaande kadastrale grens = volgens BKK
	Toekomstige kadastrale grens
	Uitgebaar terrein = Aanpak hoogte > 100 NAF
	Toekomstige hoogte WRM situatie
Riolering	
	Aanbrengen DWA riool = niet: lengte, afvalstof materiaal en diameter
	Aanbrengen DWA inspectieput = niet: putvorm, dekselhoogte, putafmetingen en b.o.b. hoogte
	Aanbrengen DWA pompput = alleen uitvoering/bevestiging vrij!
	Aanbrengen HWA riool = niet: lengte, afvalstof materiaal en diameter
	Aanbrengen HWA inspectieput = niet: putvorm, dekselhoogte, putafmetingen en b.o.b. hoogte
	Aanbrengen HWA overstortput = niet: putvorm, dekselhoogte, putafmetingen en b.o.b. hoogte
	Aanbrengen HWA uitstroombak = niet: putvorm, dekselhoogte, putafmetingen en b.o.b. hoogte
	Uitstroomvoorziening HWA = Batenen kader '550x425 cm met afgeschuind einde 1x 1x2 m = Inversievertoomde aansluiting op < 0.10 bodem = Zie detail tekening 20-103-2010
	Straatkolk = 15x 15x 50-60 cm = Aanpak met bekleding PVC #25 cm en keerveiligheid
	Opnemen HWA overstortput
	Opbreken HWA leiding
	Aanbrengen DWA persleiding
Bestaande afwatering rondte	
	Bestaande leiding = niet: b.o.b., materiaal en diameter
Toekomstige kabels en leidingen	
	Nutstracé, breedte 15 m
	Voorsfel nieuwe ligging waterleiding
Bestaande kabels en leidingen	
	Datakabel
	Elektrikakabel laagspanning
	Elektrikakabel middenspanning
	Gastleiding hoge druk
	Gastleiding lage druk
	Waterleiding

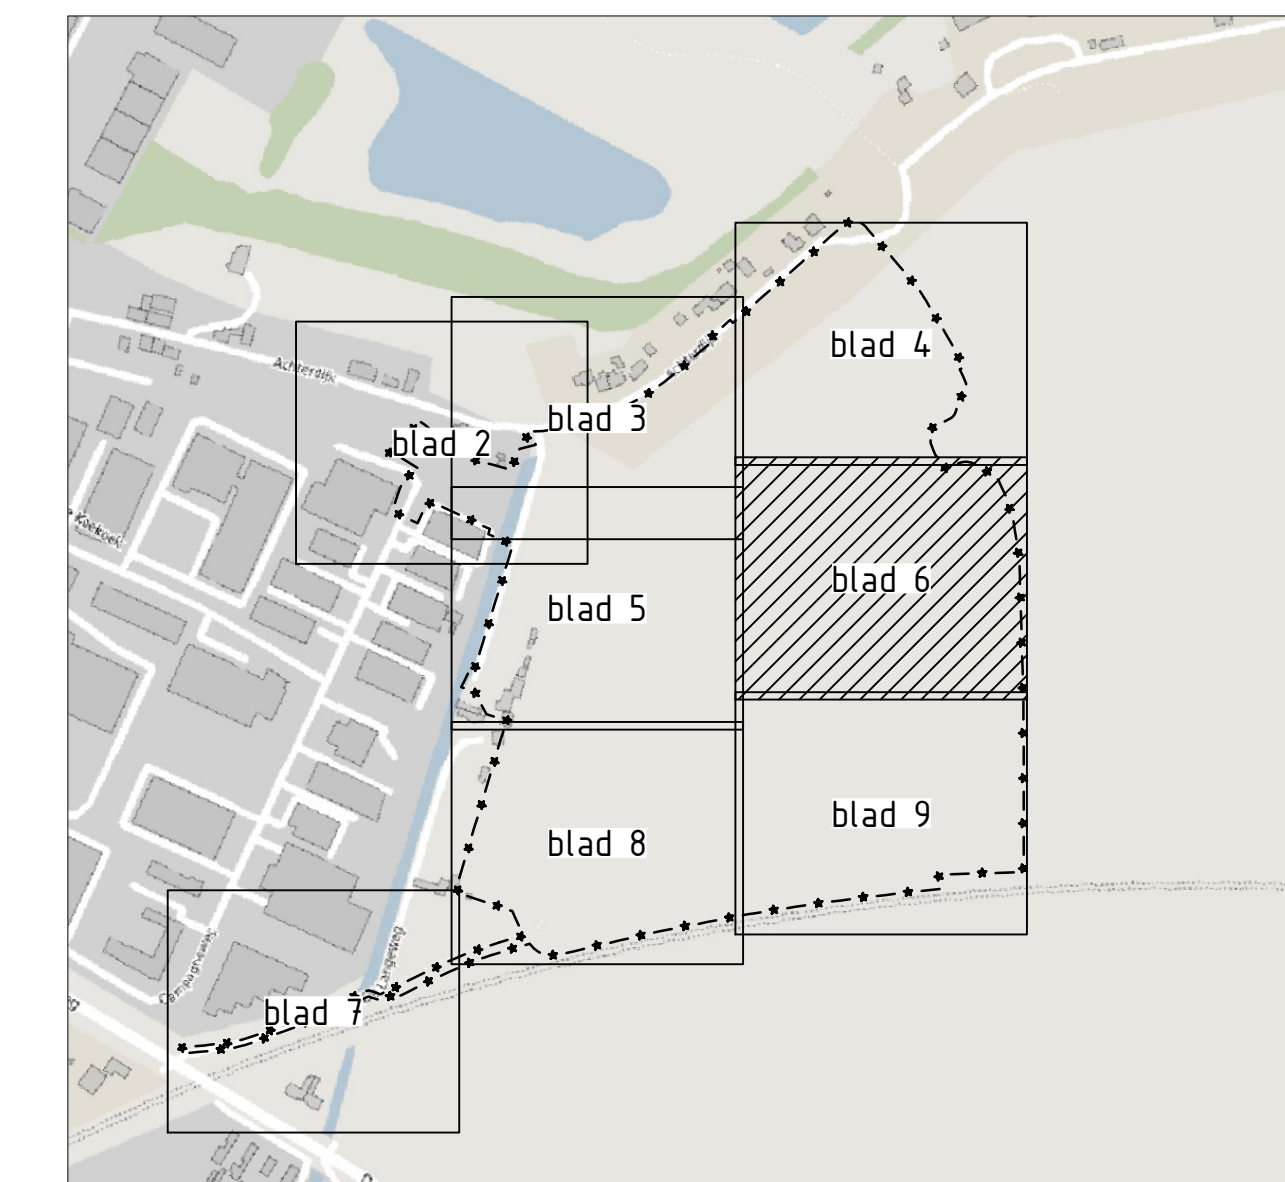

uitgave	wijzigingen	datum	gekeurd	gecontroleerd
A	Wijzigingen nav watervergoeding	23-04-2026	DMV	VNA

Opdrachtgever:	Schaal:	Projectnr.:
Gemeente Moerdijk	1:200	24-049
Project:	Formaat:	Tekent:
Koekoek I-II	A0	302-06
Onderwerp:	Geleekend:	Fase:
Nieuwe situatie Ondergronds	MBK	BE
	Datum:	Status:
	26-01-2026	Concept

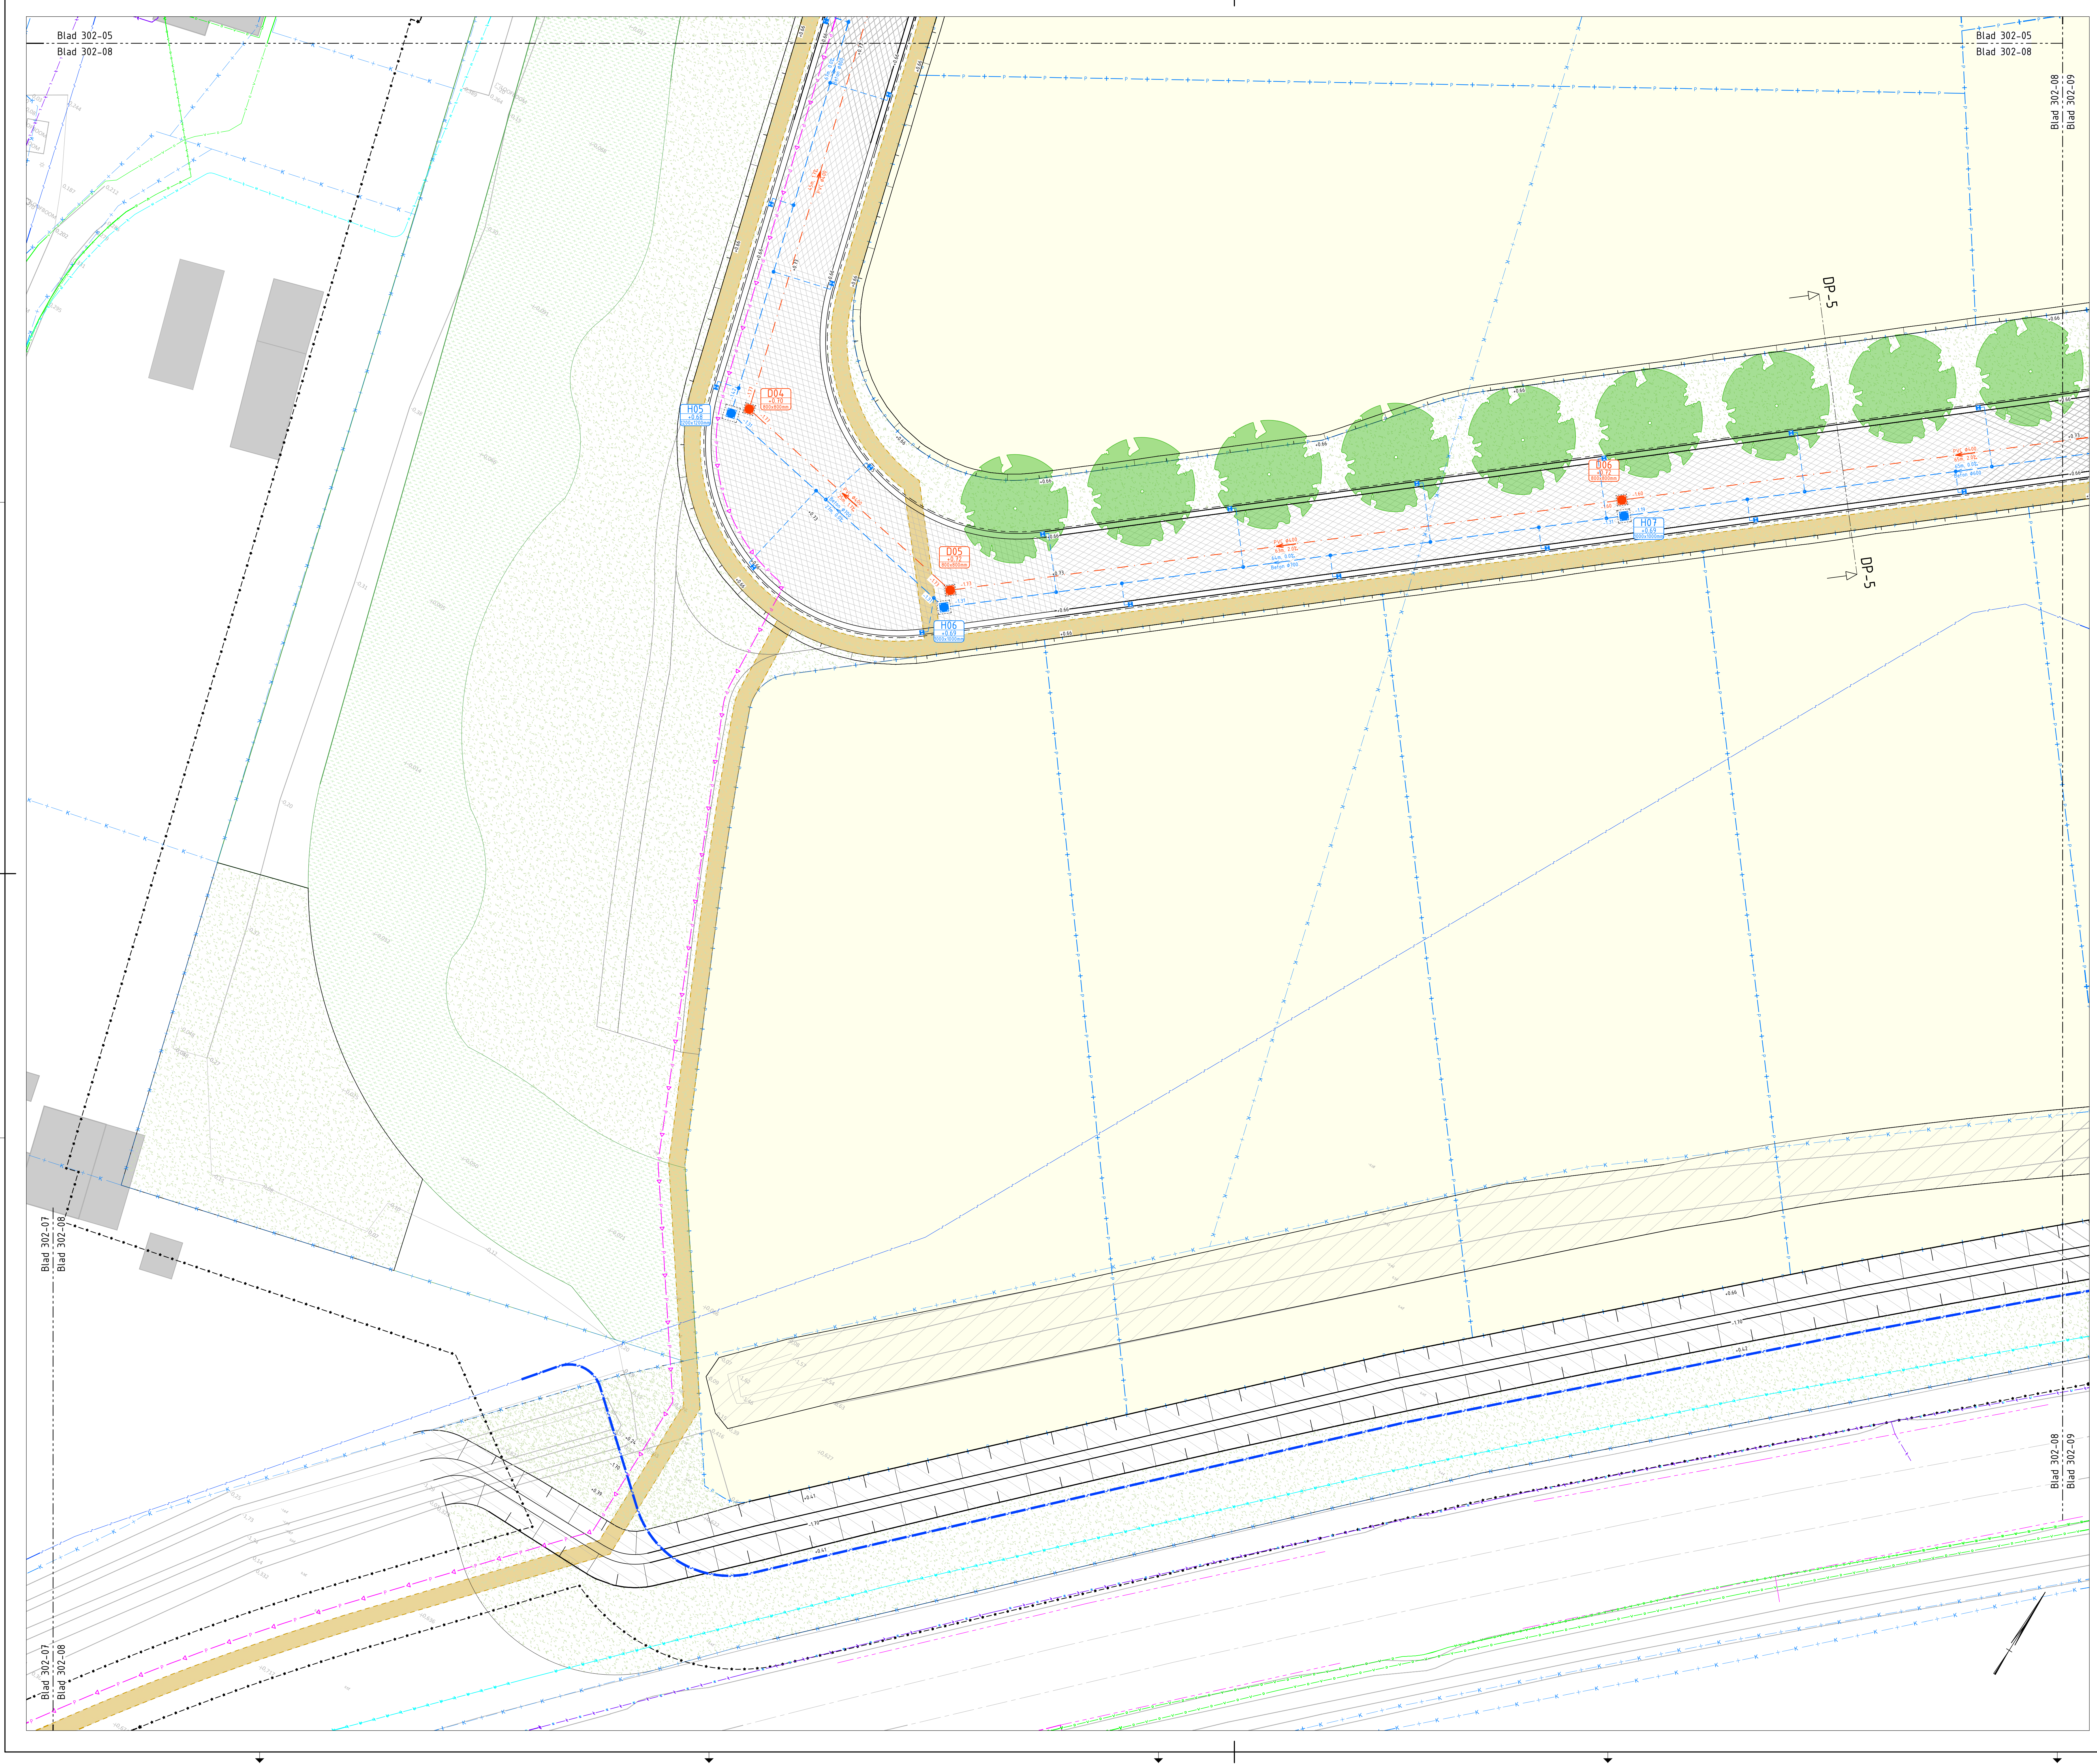

Legenda	
	Bestaande situatie - met hoogte uit meting of ANV
	Werkgrens
	Bestaande kadastrale grens - volgens BAK
	Toekomstige kadastrale grens
	Uitgebaard terrein - Adres Bouwplan +103 NAB
	Toekomstige hoogte WRM situatie
Rolering	
	Aanbrengen DWA riool - incl. lengte, afvalstort materiaal en diameter
	Aanbrengen DWA inspectieput - incl. putinhoud, gewaslosgen, putafmetingen en b.b.h. hoogte
	Aanbrengen DWA pompput - Nader afwerkingsbereik volgt
	Aanbrengen HWA riool - incl. lengte, afvalstort materiaal en diameter
	Aanbrengen HWA inspectieput - incl. putinhoud, gewaslosgen, putafmetingen en b.b.h. hoogte
	Aanbrengen HWA overstortput - incl. putinhoud, gewaslosgen, putafmetingen en b.b.h. hoogte
	Aanbrengen HWA uitslootroombak - incl. putinhoud, gewaslosgen, putafmetingen en b.b.h. hoogte
	Uitstrooirovoorziening HWA - Aangeven kleiner G20x25 mm met afsluitende t.p.v. afvoer
	Indienvervoersluiting aandringen op -O-10 - Zie detail (tekening 20-04-09-203)
	Straatput - STB, 575-94/52 (GR 020) - Aansluiten met koolstofput PWS #105 en met overlootput
	Opnemen HWA inspectieput
	Opbreken HWA leiding
	Aanbrengen DWA perstleiding

Bestaande afwatering rotonde

Bestaande leiding
- incl. b.o.b., materiaal en diameter


 Toekomstige kabels en leidingen
 Nutstracé, breedte 1,5 m



 Voorstel nieuwe ligging waterleiding

Bestaande kabels en leidingen	
	Datakabel
	Elektrakabel laagspanning
	Elektrakabel middenspanning
	Gasleiding hoge druk
	Gasleiding lage druk
	Waterleiding



uitgere	wijzigingen	datum	getekend	gecontrole
A	Wijzigingen n.a.v. watervergunning	23-04-2026	DWL	VNA

Opdrachtgever:	Schaal:	Projectnr.:
Gemeente Moerdijk	1:200	24-049
Project:	Formaat:	Teknr.:
Koekoek I-II	A0	302-08
Onderwerp:	Getekend:	Fase:
Nieuwe situatie	MBK	BE
Ondergronds	Datum:	Status:
	26-01-2026	Concept

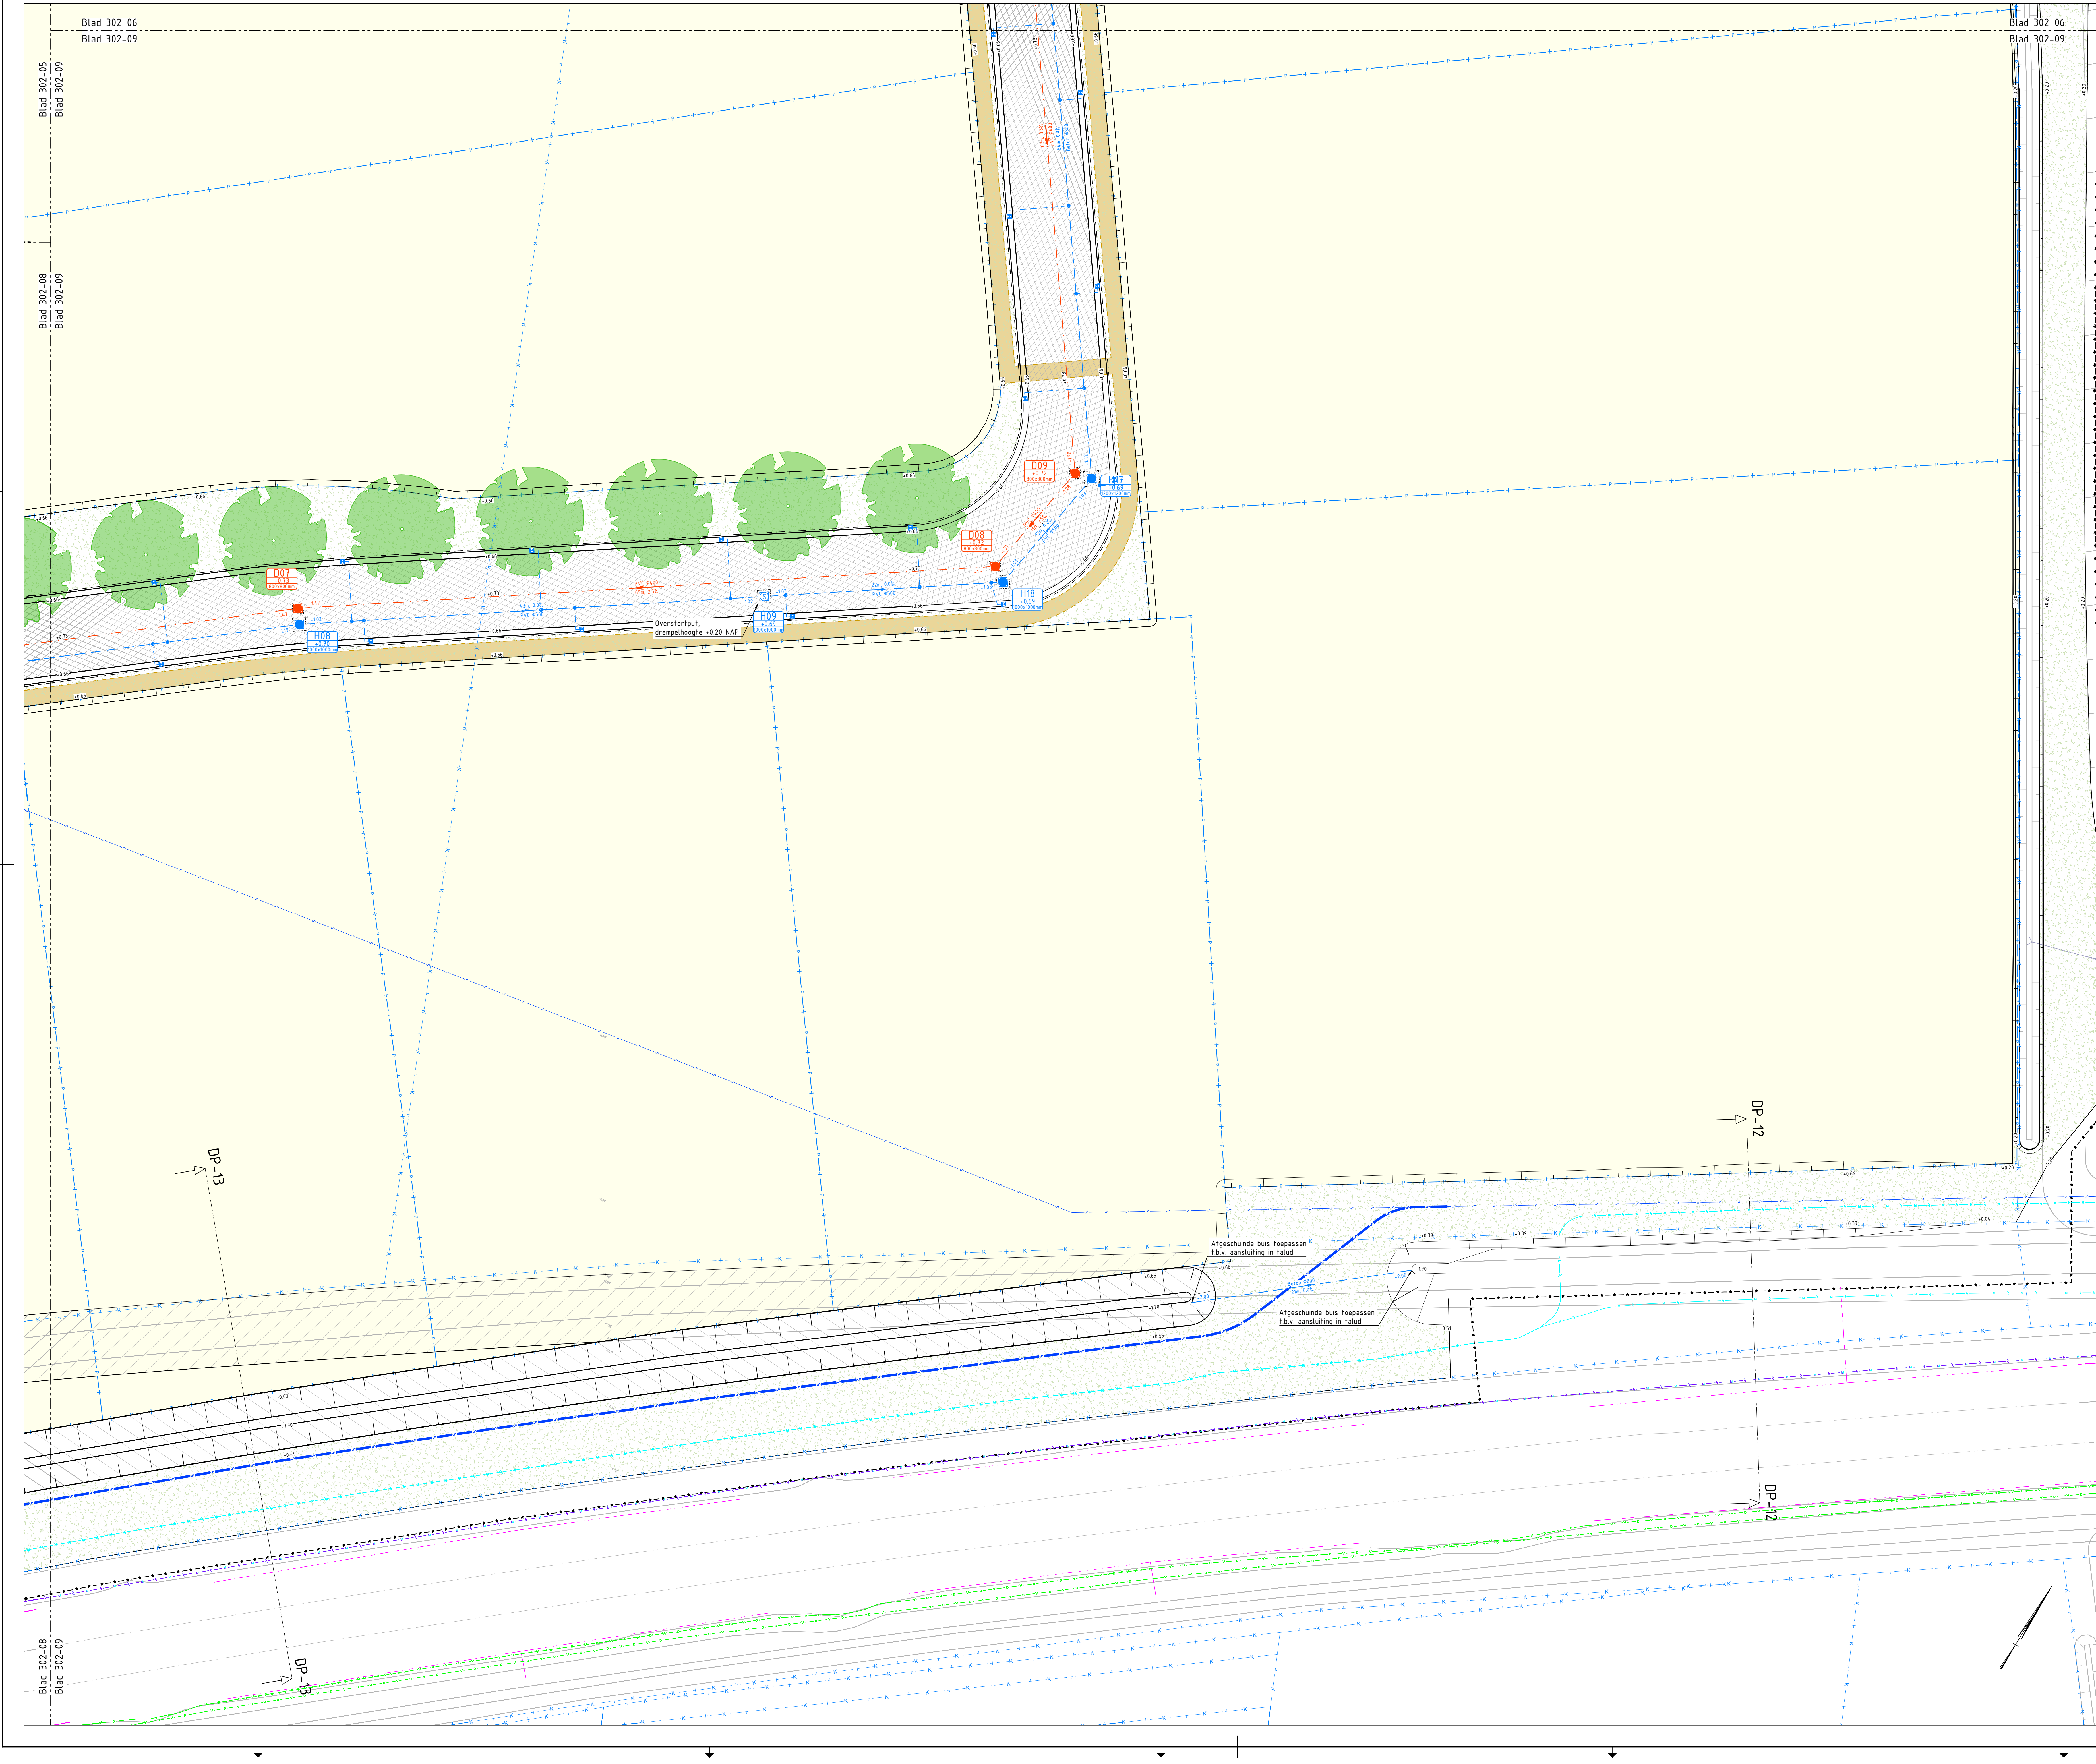

Legenda

Algemeen

Bestaande situatie

van hoogte uit meting of AHN

Werkgrens

K

Bestaande kadastrale grens

volgens BKK

P

Toekomstige kadastrale grens

Uitgeefbaar terrein

- Adres: boegpel +1.05 NAP

Toekomstige hoogte WRM situatie

Riolering

Aanbrengen DWA riool

- incl. lengte, afsticht materiaal en diameter

D17

Aanbrengen DWA inspectieput

- incl. putwaaier, dekselhoogte, putafmetingen en o.b.b. hoogte

Aanbrengen DWA pompput

- Nader te ontwerpen/terrekening ontg.

PVC Ø400

Aanbrengen HWA riool

- incl. lengte, afsticht materiaal en diameter

H19

Aanbrengen HWA inspectieput

- incl. putwaaier, dekselhoogte, putafmetingen en o.b.b. hoogte

H19

Aanbrengen HWA overstortput

- incl. putwaaier, dekselhoogte, putafmetingen en o.b.b. hoogte

H21U

Aanbrengen HWA uitsloombak

- incl. putwaaier, dekselhoogte, putafmetingen en o.b.b. hoogte

Uitstroombakvoorziening HWA

- Betonnen kader: 60x60x5 cm met afgeschuind einde t.p.v. talud
- Endoverstortputte aandringen op -0.10 bodem
- Zie detail (tekening 24-04-2021)

Straatkolk

- 100 x 270 x 400 Ø82 1000
- Aansluiten met kolkleiding PVC Ø125 mm en kneedvulstaaf

Opnemen HWA overstortput

Opbreken HWA leiding

P

Aanbrengen DWA persleiding

Bestaande afwatering rotonde

Betoon Ø300 x 2.50

Bestaande leiding

- Incl. o.a.s., materiaal en diameter

Toekomstige kabels en leidingen

Nutstrade, breedte 1.5 m

Voorstel nieuwe ligging waterleiding

Bestaande kabels en leidingen

Datakabel

Elektrakabel laagspanning

Elektrakabel middenspanning

Gasleiding hoge druk

Gasleiding lage druk

Waterleiding

uitgave	wijzigingen	datum	getekend	gecontroleerd
A	Wijzigingen n.v.v. watervergunning	23-04-2024	DWI	VNA
Opdrachtgever:	Schaal:	Projectnr.:		
Gemeente Moerdijk	1:200	24-049		
Project:	Formaat:	Teknr.:		
Koekoek I-II	A0	302-09		
Onderwerp:	Getekend:	Fase:		
Nieuwe situatie	MBK	BE		
Ondergronds	Datum:	Status:		
	26-01-2026	Concept		

EST. 1969

Verhoeve & Faber

ENGINEERS & ADVISORS

Postbus 50

7000 AB Doetinchem

The Netherlands

T. +31 (0) 84 36 36 50

www.vwf.com