
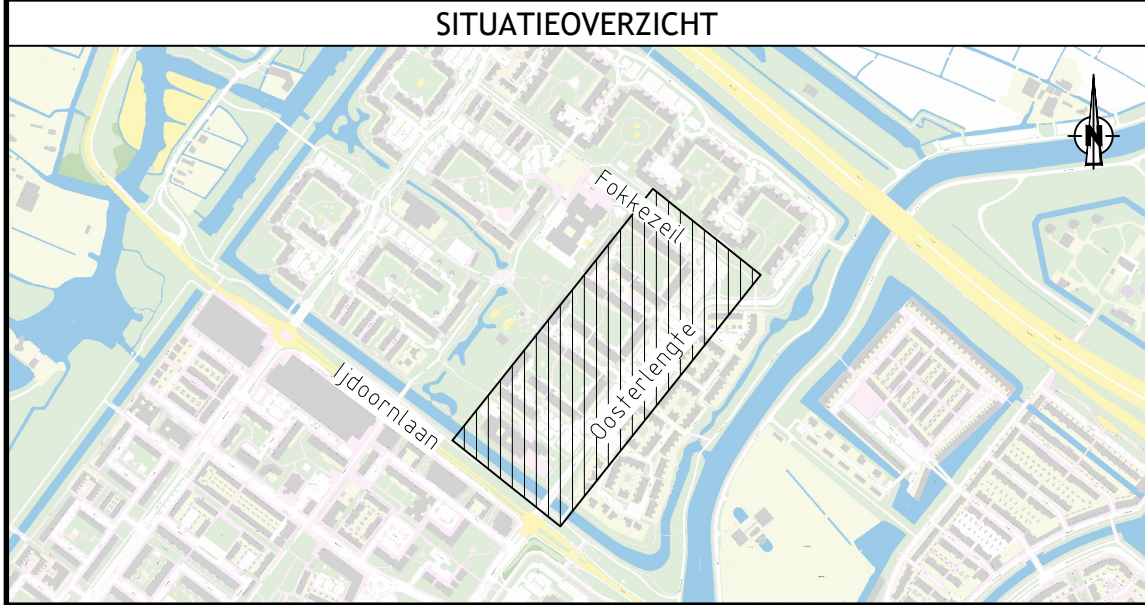


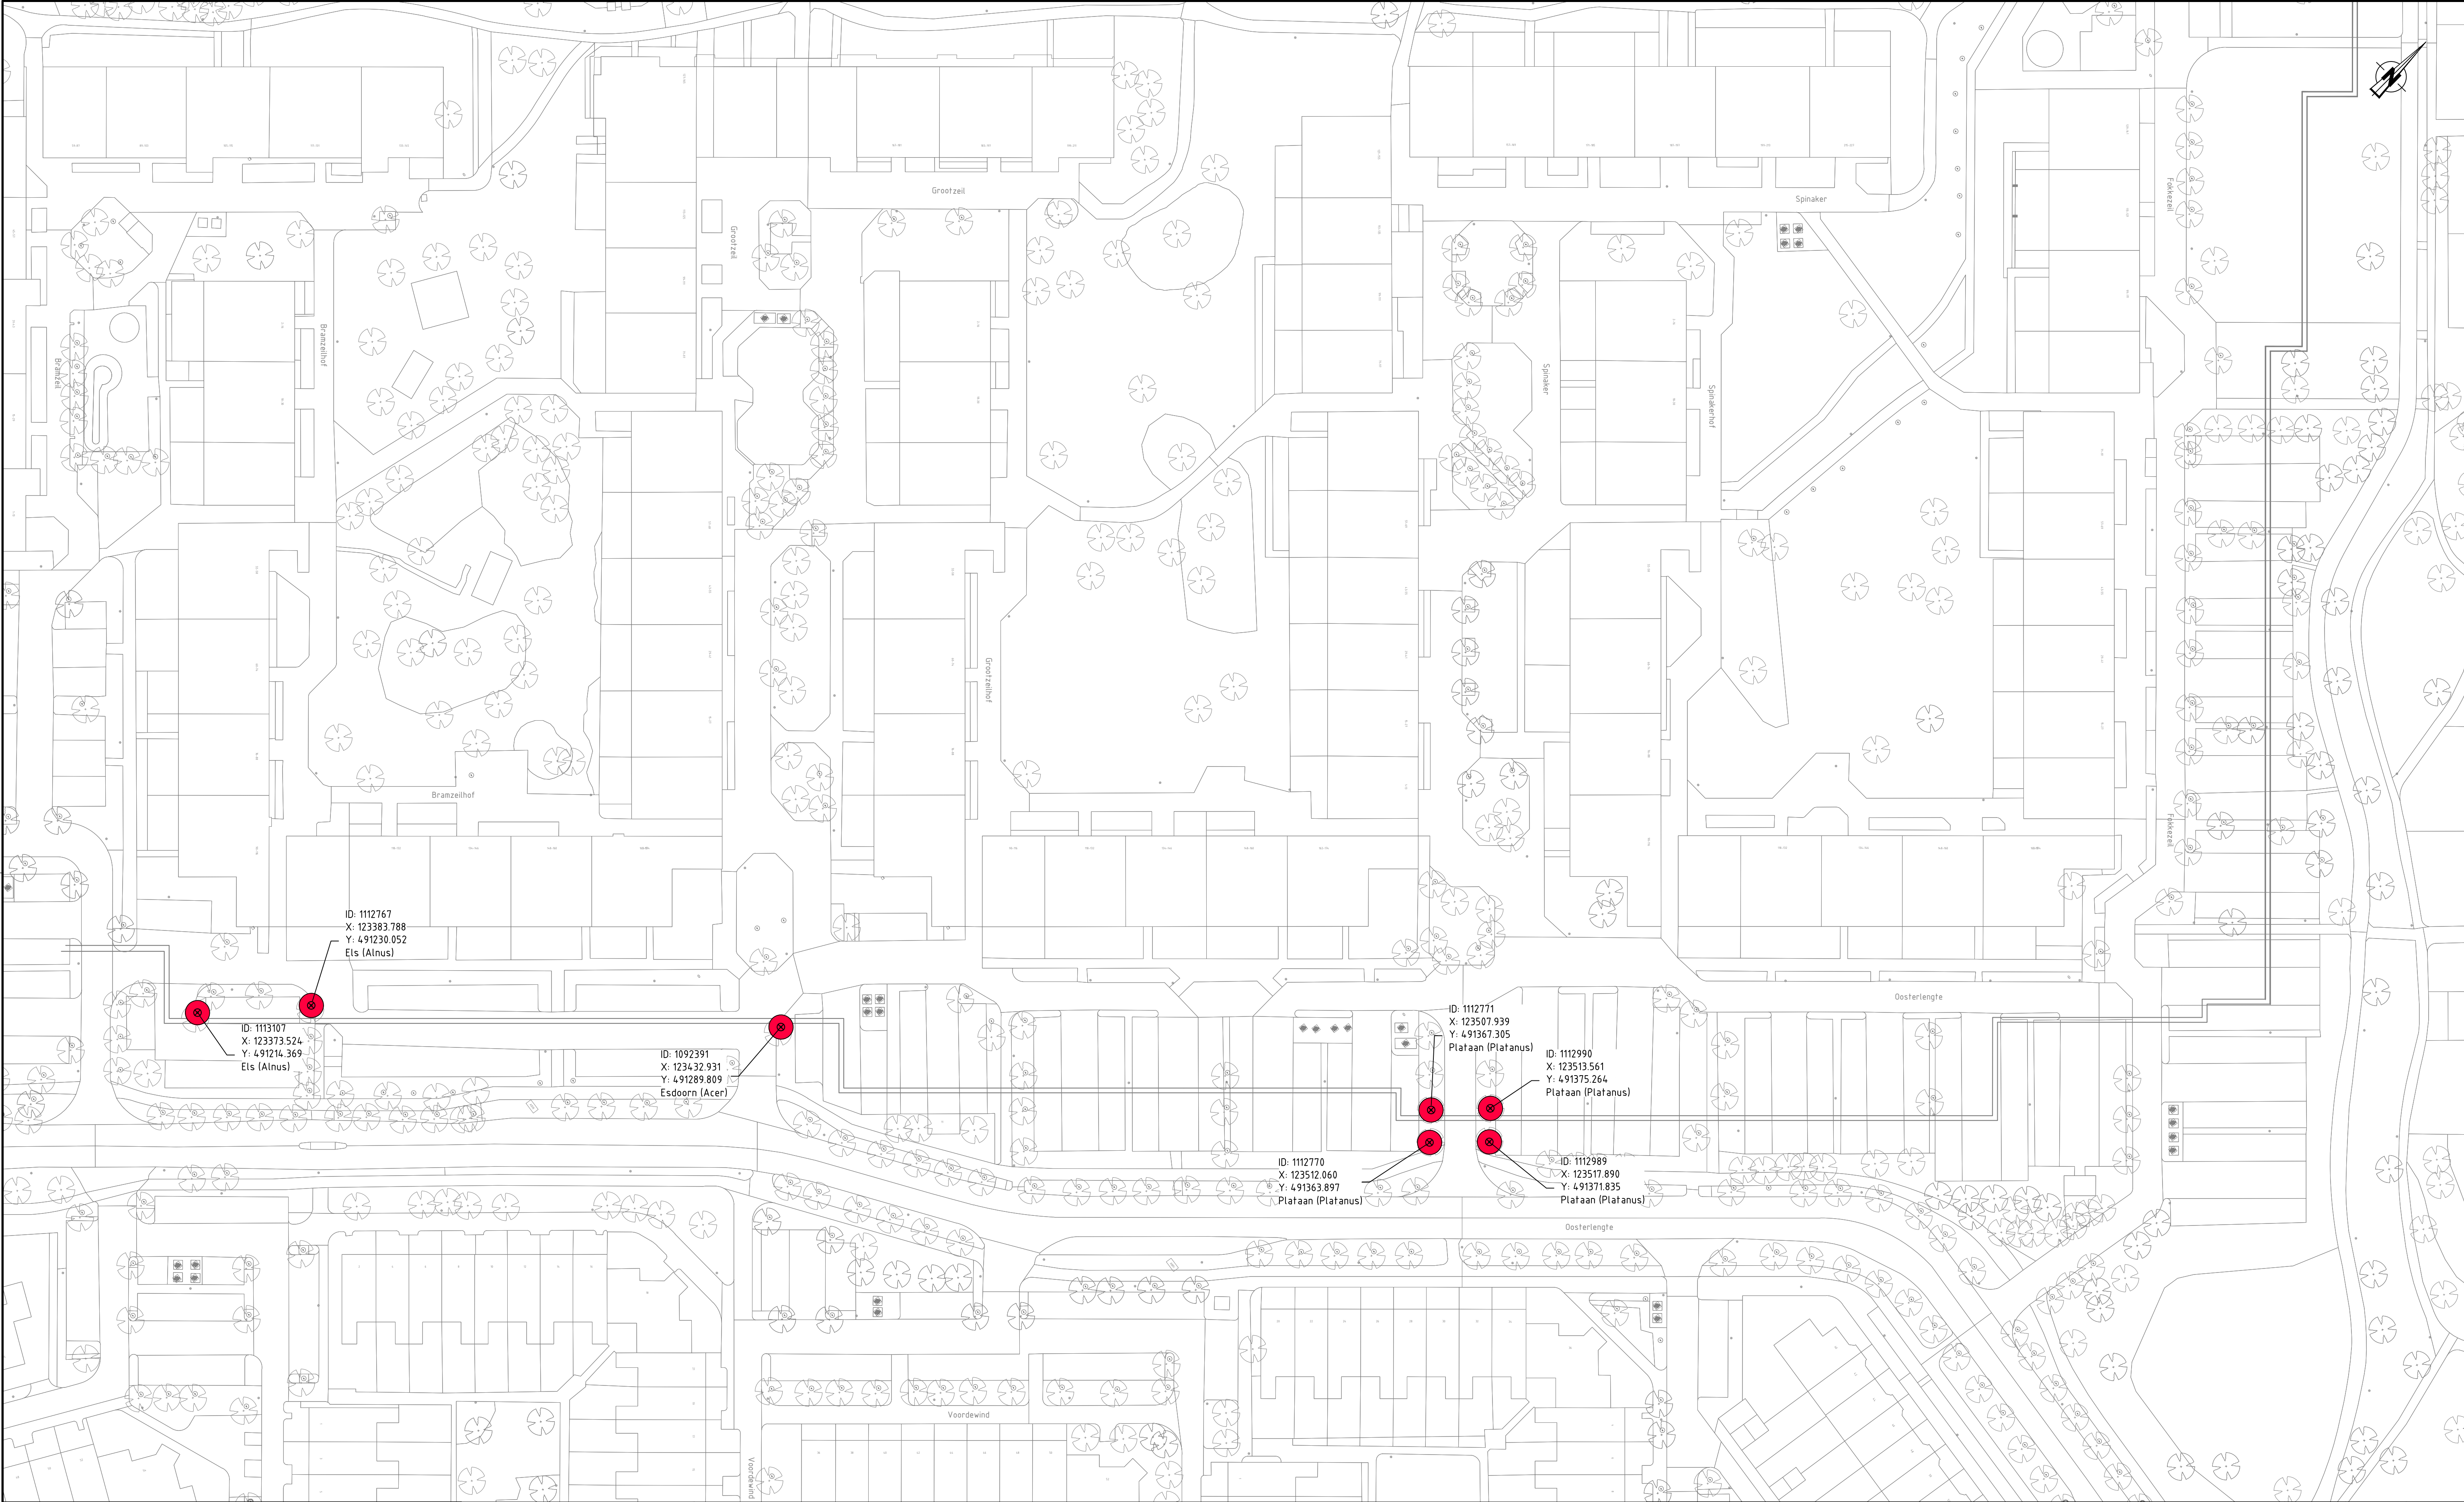

De aannemer is verantwoordelijk voor het opstellen van een bebodingsplan conform de CROW 96-b

Tekeningen t.b.v. vooroverleg
Gemeente Amsterdam

LEGENDA

- Tracé stadsverwarming
- Te kappen boom

E				
D				
C				
B	Update na inmeting	AA	AMvP	02-07-2026
A	Te kappen bomen	AA	KHV	20-03-2026
Versie	Omschrijving	Get.	Gec.	Datum
Banne noord Oosterlengte, Amsterdam Te kappen bomen Projectcode: AEZ4002-19 Bladnr: 1 van 1 Fase: -- Schaal: 1-500 Status: -- Formaat: A1 AE Amsterdam Engineering BV - www.amsterdamengineering.nl 020 - 21 82 700 - info@amsterdamengineering.nl Tekeningnummer: AEZ4002-19-DIV-01 Rev.: B				