



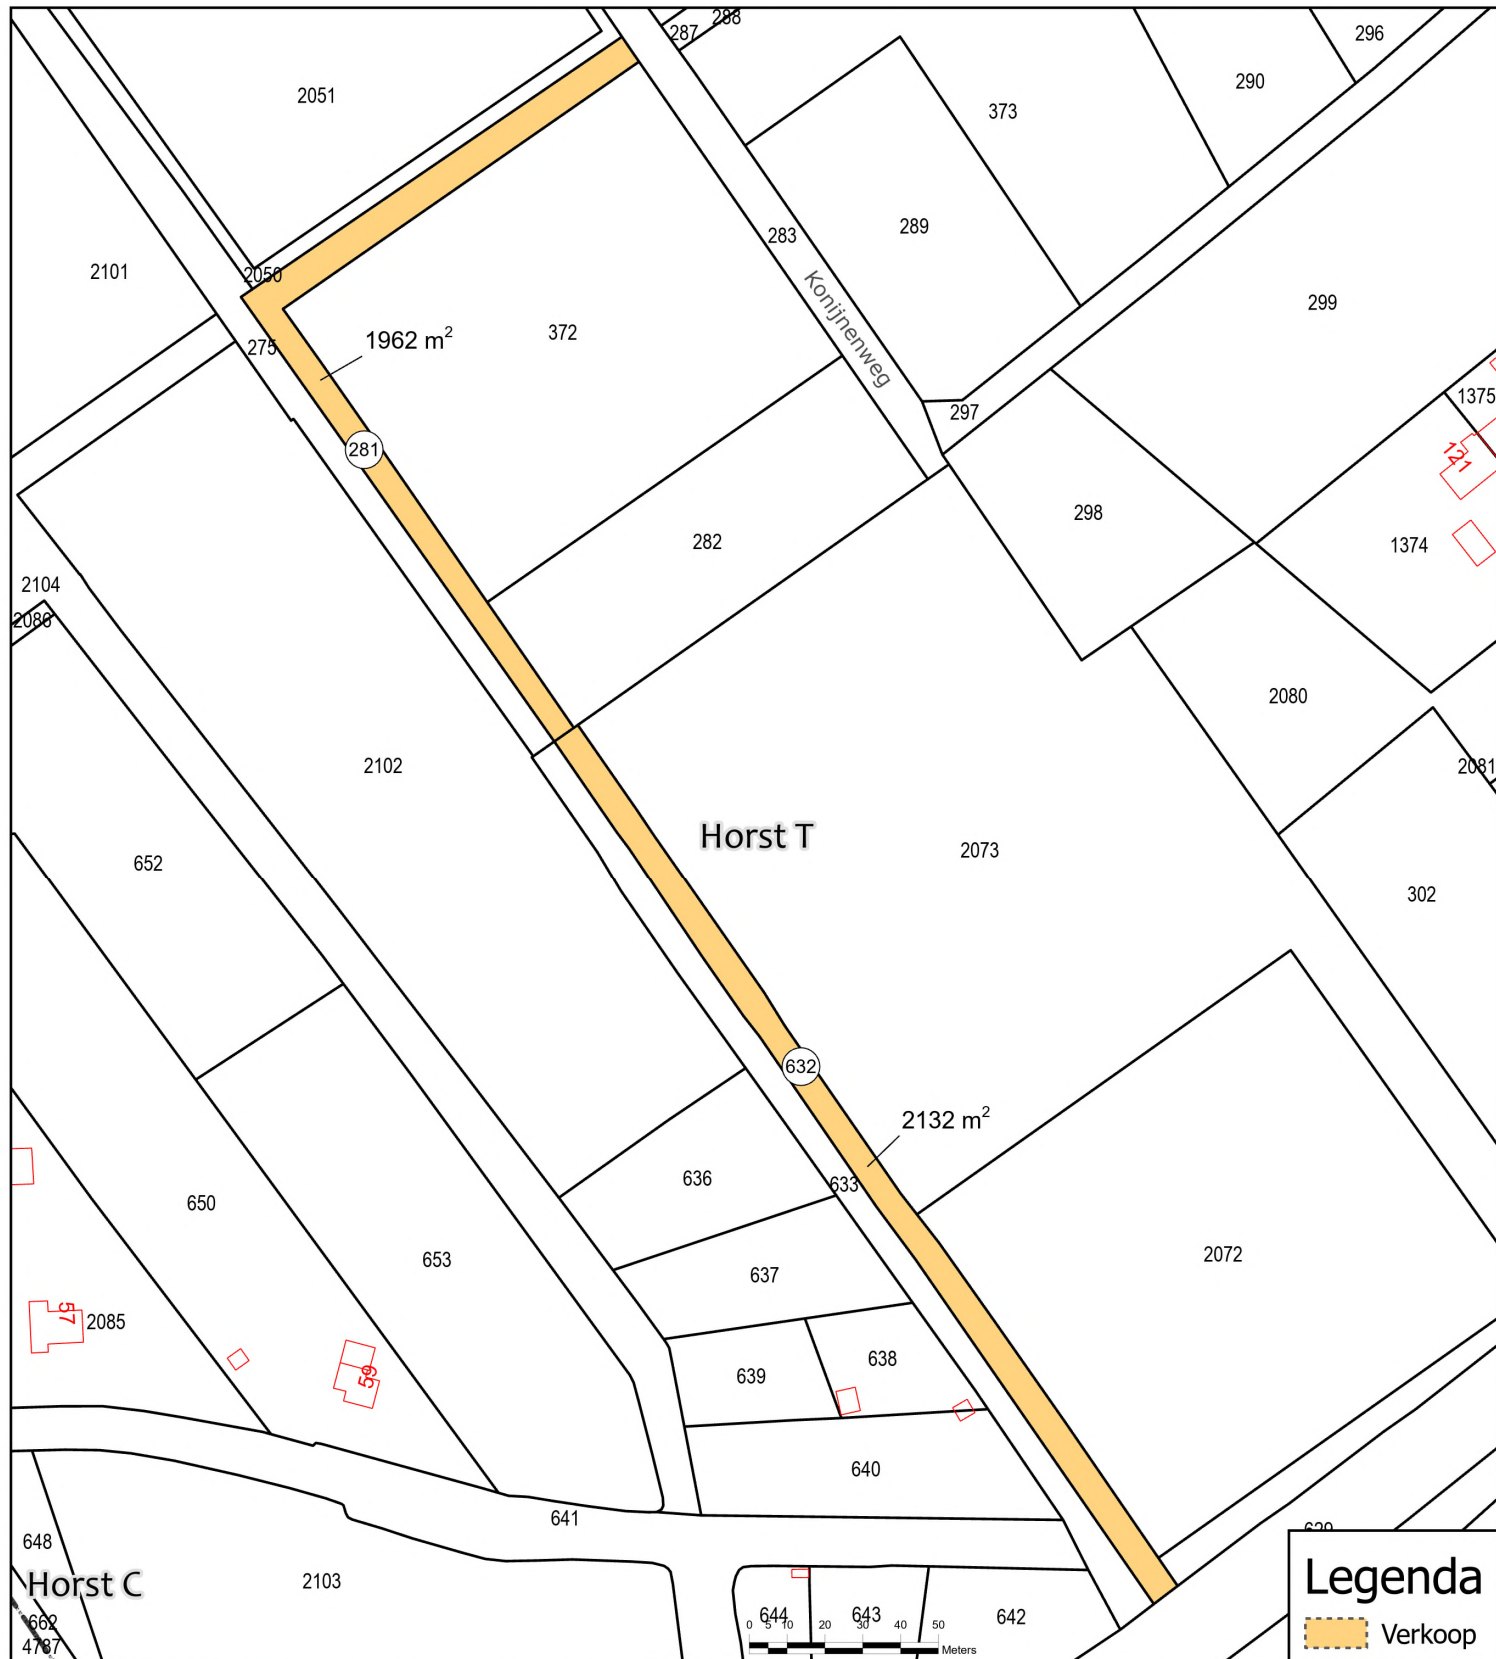

Overzichtsk kaartje

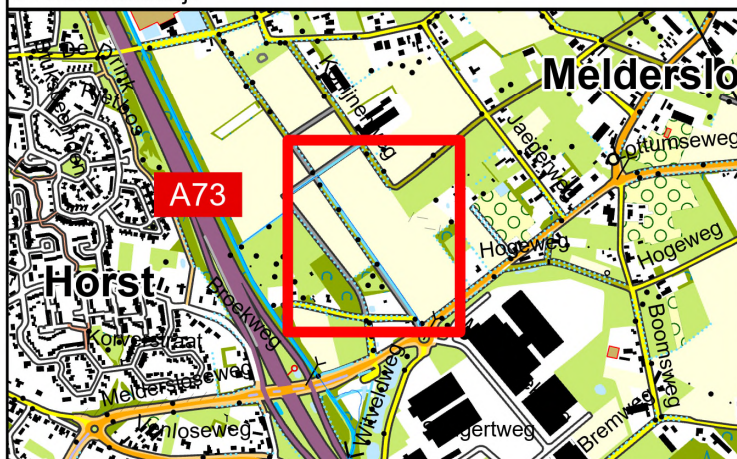

**Kadastrale situatie t.b.v. overeenkomst met
Gemeente Horst aan de Maas
Wilhelminaplein 6
5961ES HORST**

Get.: 13-07-2026

Gew.: -

Schaal: 1:2.000

Tek.nr.: WL-260727


Formaat: A4



Blad: 1/1 Versie: V1

Postbus 2207 Tel.: 088-8890100
6040 CC Roermond E.: info@waterschaplimburg.nl

© Topografie ESRI-Nederland / Dienst Kadaster

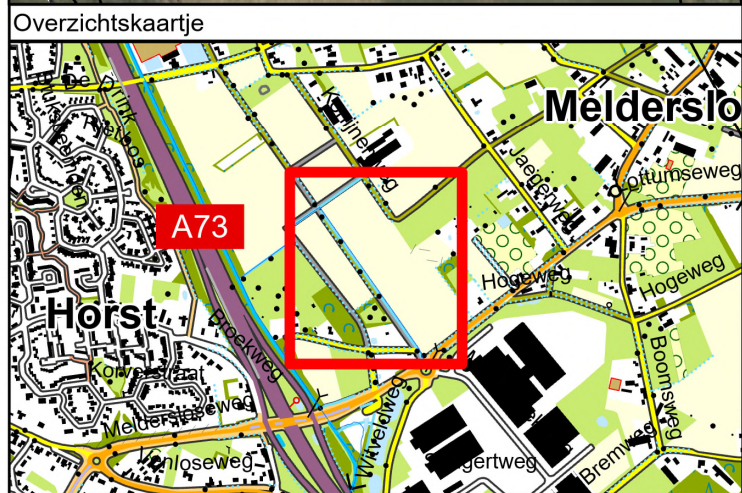

Kadastrale situatie t.b.v. overeenkomst met Gemeente Horst aan de Maas Wilhelminaplein 6 5961ES HORST	
Get.: 13-07-2026	 waterschap limburg met de omgeving, voor de omgeving
Gew.: -	
Schaal: 1:2.000	
Tek.nr.: WL-260727	Blad: 1/1 Versie: V1
Formaat: A4	Postbus 2207 Tel.: 088-8890100 6040 CC Roermond E.: info@waterschaplimburg.nl
© Topografie ESRI-Nederland / Dienst Kadaster	