


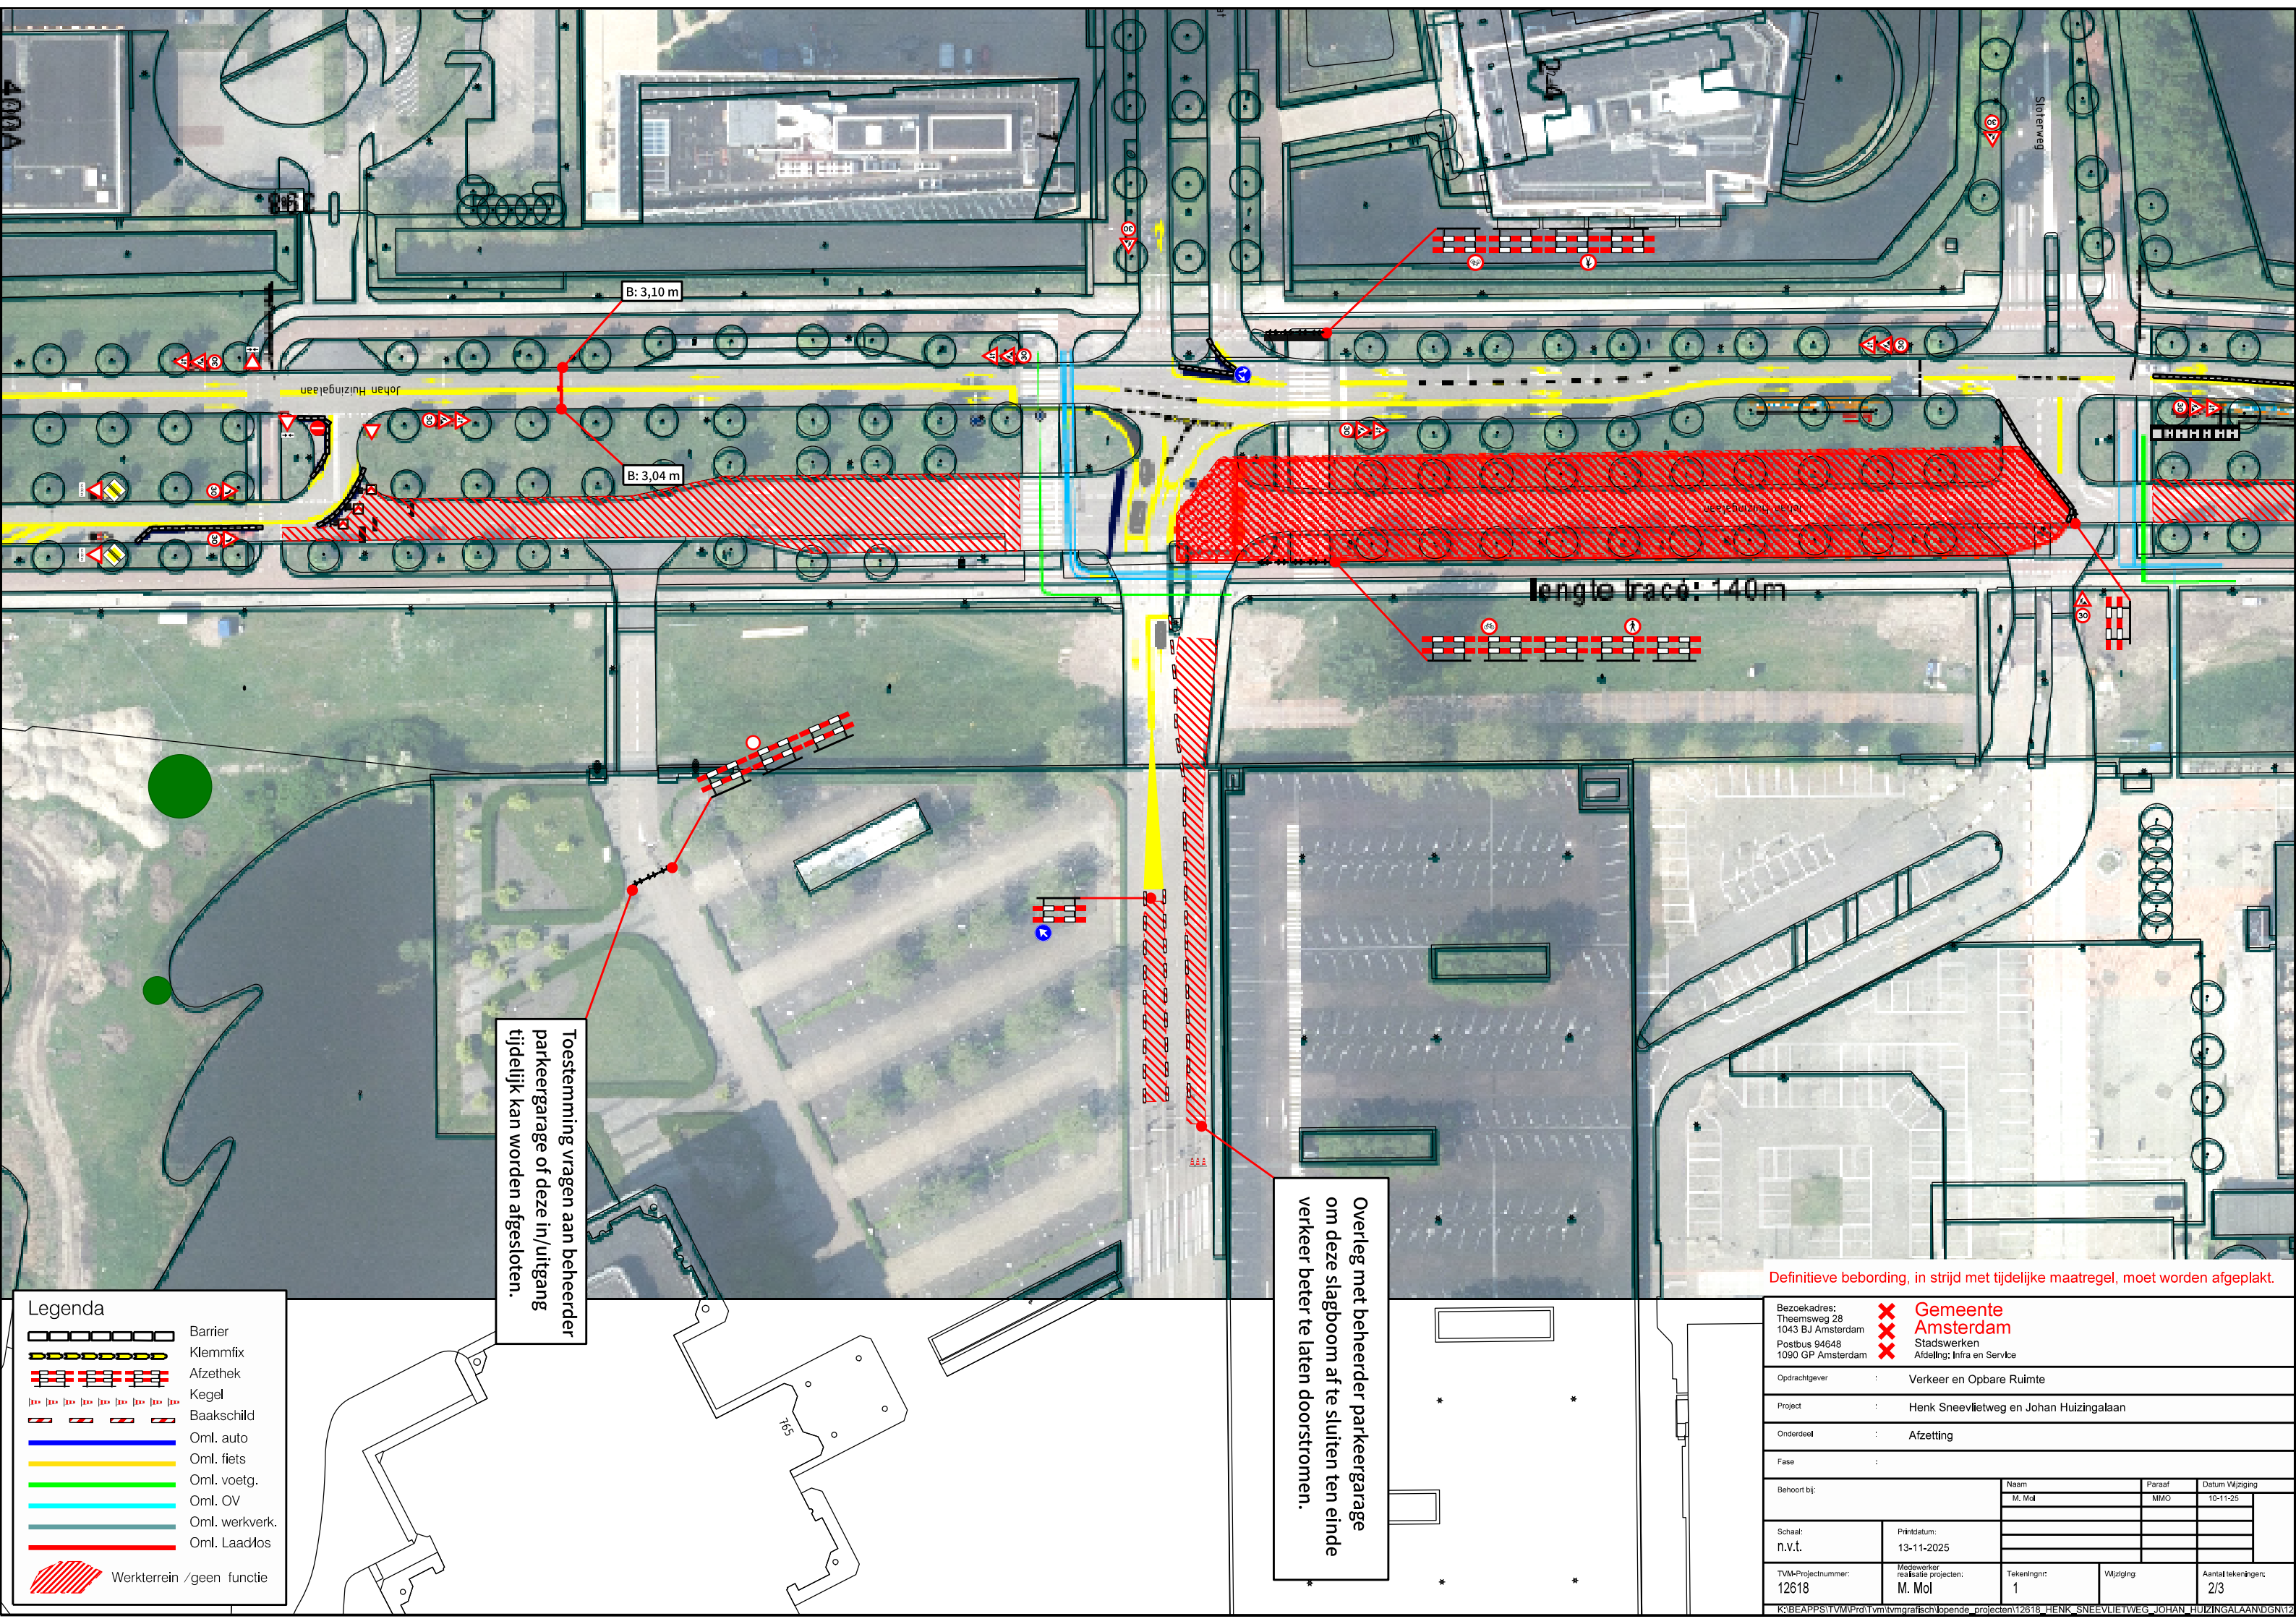

Toestemming vragen aan beheerder
parkeergarage of deze in/uitgang
tijdelijk kan worden afgesloten.

Overleg met beheerder parkeergarage
om deze slagboom af te sluiten ten einde
verkeer beter te laten doorstromen.

Definitieve bebording, in strijd met tijdelijke maatregel, moet worden afgeplakt.

Legenda

	Barrier
	Klemmix
	Afzethek
	Kegel
	Baakschild
	Oml. auto
	Oml. fiets
	Oml. voetg.
	Oml. OV
	Oml. werkverk.
	Oml. Laad/los
	Werktterrein / geen functie

Bezoekadres: Theemsweg 28 1043 BJ Amsterdam Postbus 94648 1090 GP Amsterdam		Gemeente Amsterdam Stadswerken Afdeling: Infra en Service						
Opdrachtgever :		Verkeer en Opbare Ruimte						
Project :		Henk Sneevlietweg en Johan Huizingalaan						
Onderdeel :		Afzetting						
Fase :								
Behoort bij:		<table><tr><td>Naam</td><td>Paraaf</td><td>Datum Wijziging</td></tr><tr><td>M. Mol</td><td>MMO</td><td>10-11-25</td></tr></table>	Naam	Paraaf	Datum Wijziging	M. Mol	MMO	10-11-25
Naam	Paraaf	Datum Wijziging						
M. Mol	MMO	10-11-25						
Schaal: n.v.t.	Printdatum: 13-11-2025							
TVM-Projectnummer: 12618	Medewerker realisatie project: M. Mol	<table><tr><td>Tekeningnr: 1</td><td>Wijziging:</td><td>Aantal tekeningen: 2/3</td></tr></table>	Tekeningnr: 1	Wijziging:	Aantal tekeningen: 2/3			
Tekeningnr: 1	Wijziging:	Aantal tekeningen: 2/3						
K:\BEAPPS\TVM\Prd\Tvm\trm\grafisch\lopende_projecten\12618_HENK_SNEEVLIETWEG_JOHAN_HUIZINGALAAN\G12								