


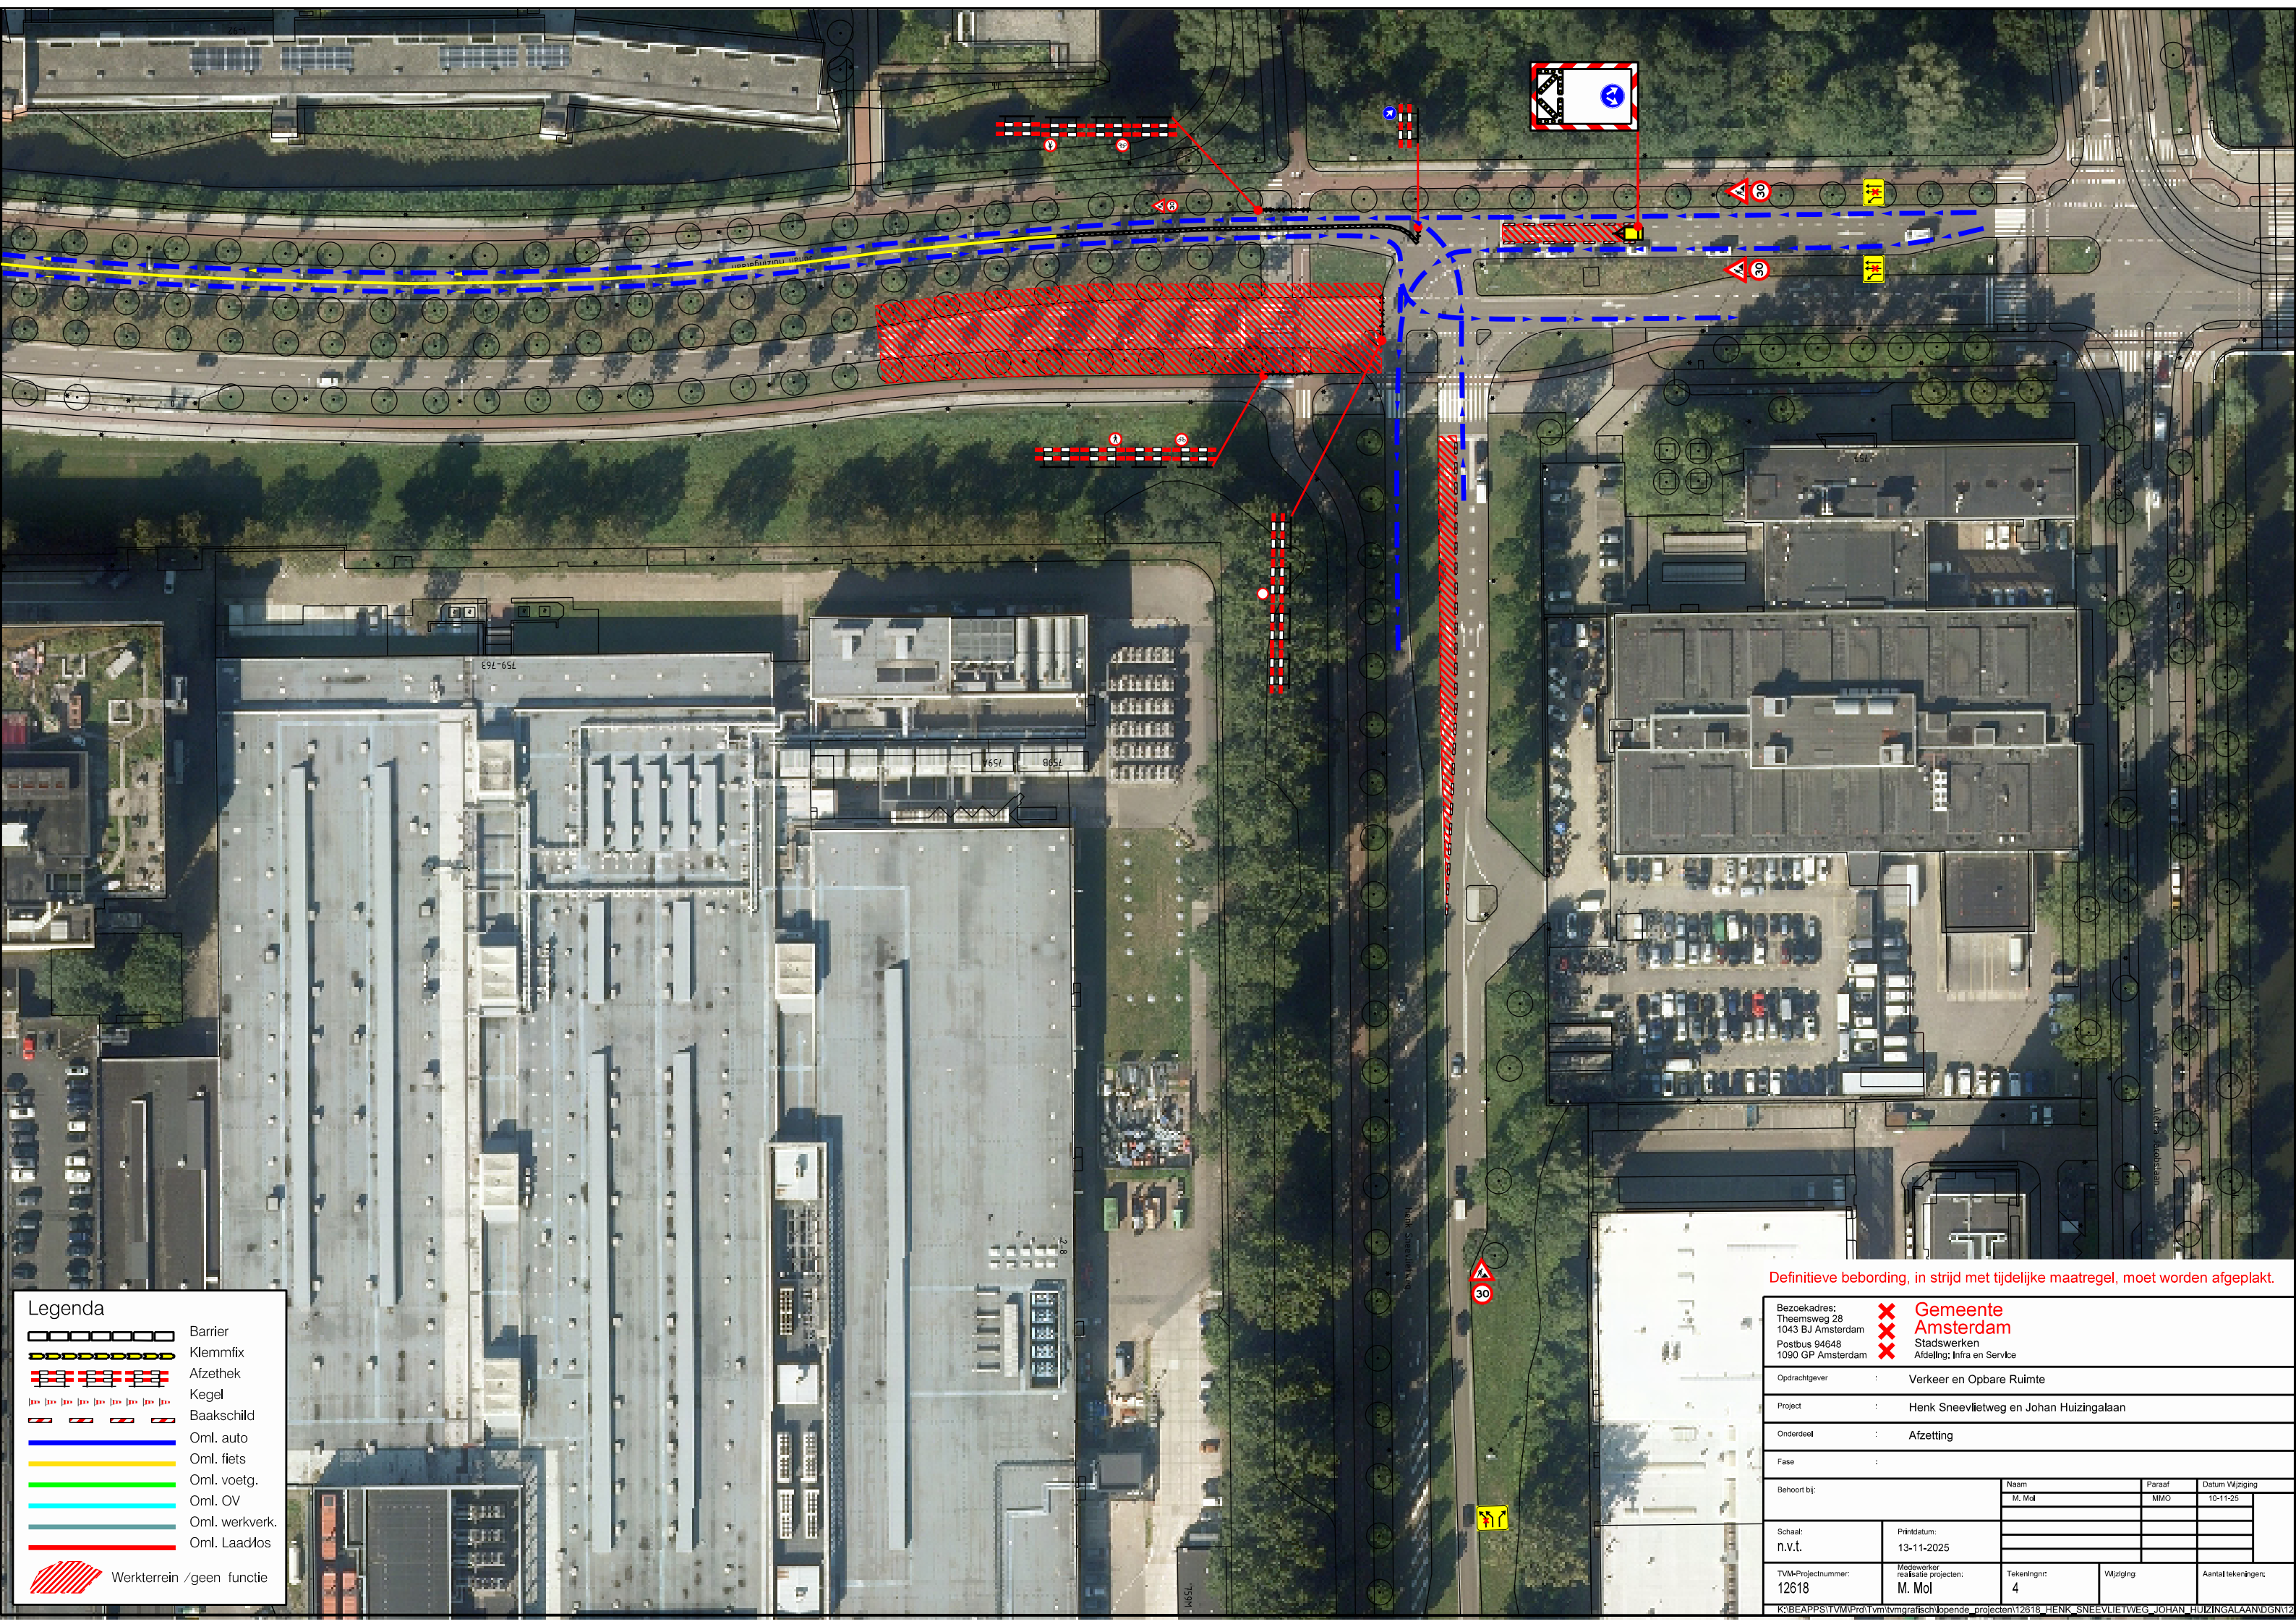

Legenda

Barrier

Klemmix

Afzethek

Kegel

Baakschild

Oml. auto

Oml. fiets

Oml. voetg.

Oml. OV

Oml. werkverk.

Oml. Laad/los

Werkterrein /geen functie

Definitieve bebording, in strijd met tijdelijke maatregel, moet worden afgeplakt.

Bezoekadres:
Theemsweg 28
1043 BJ Amsterdam
Postbus 94648
1090 GP Amsterdam

X

Gemeente Amsterdam

X

Stadswerken

X

Afdeling: Infra en Service

Opdrachtgever

:

Verkeer en Opbare Ruimte

Project

:

Henk Sneevlietweg en Johan Huizingalaan

Onderdeel

:

Afzetting

Fase

:

Behoort bij:

Naam

Paraaf

Datum Wijziging

M. Mol

MMO

10-11-25

Schaal:

Printdatum:

n.v.t.

13-11-2025

TVM-Projectnummer:

Medewerker realisatie project:

Tekeningnr:

Wijziging:

Aantal tekeningen:

12618

M. Mol

4

K:\BEAPPS\TVM\Prd\Tvm\grafisch\lopende projecten\12618_HENK_SNEEVLIETWEG_JOHAN_HUIZINGALAAN\DGN\12