

T 44

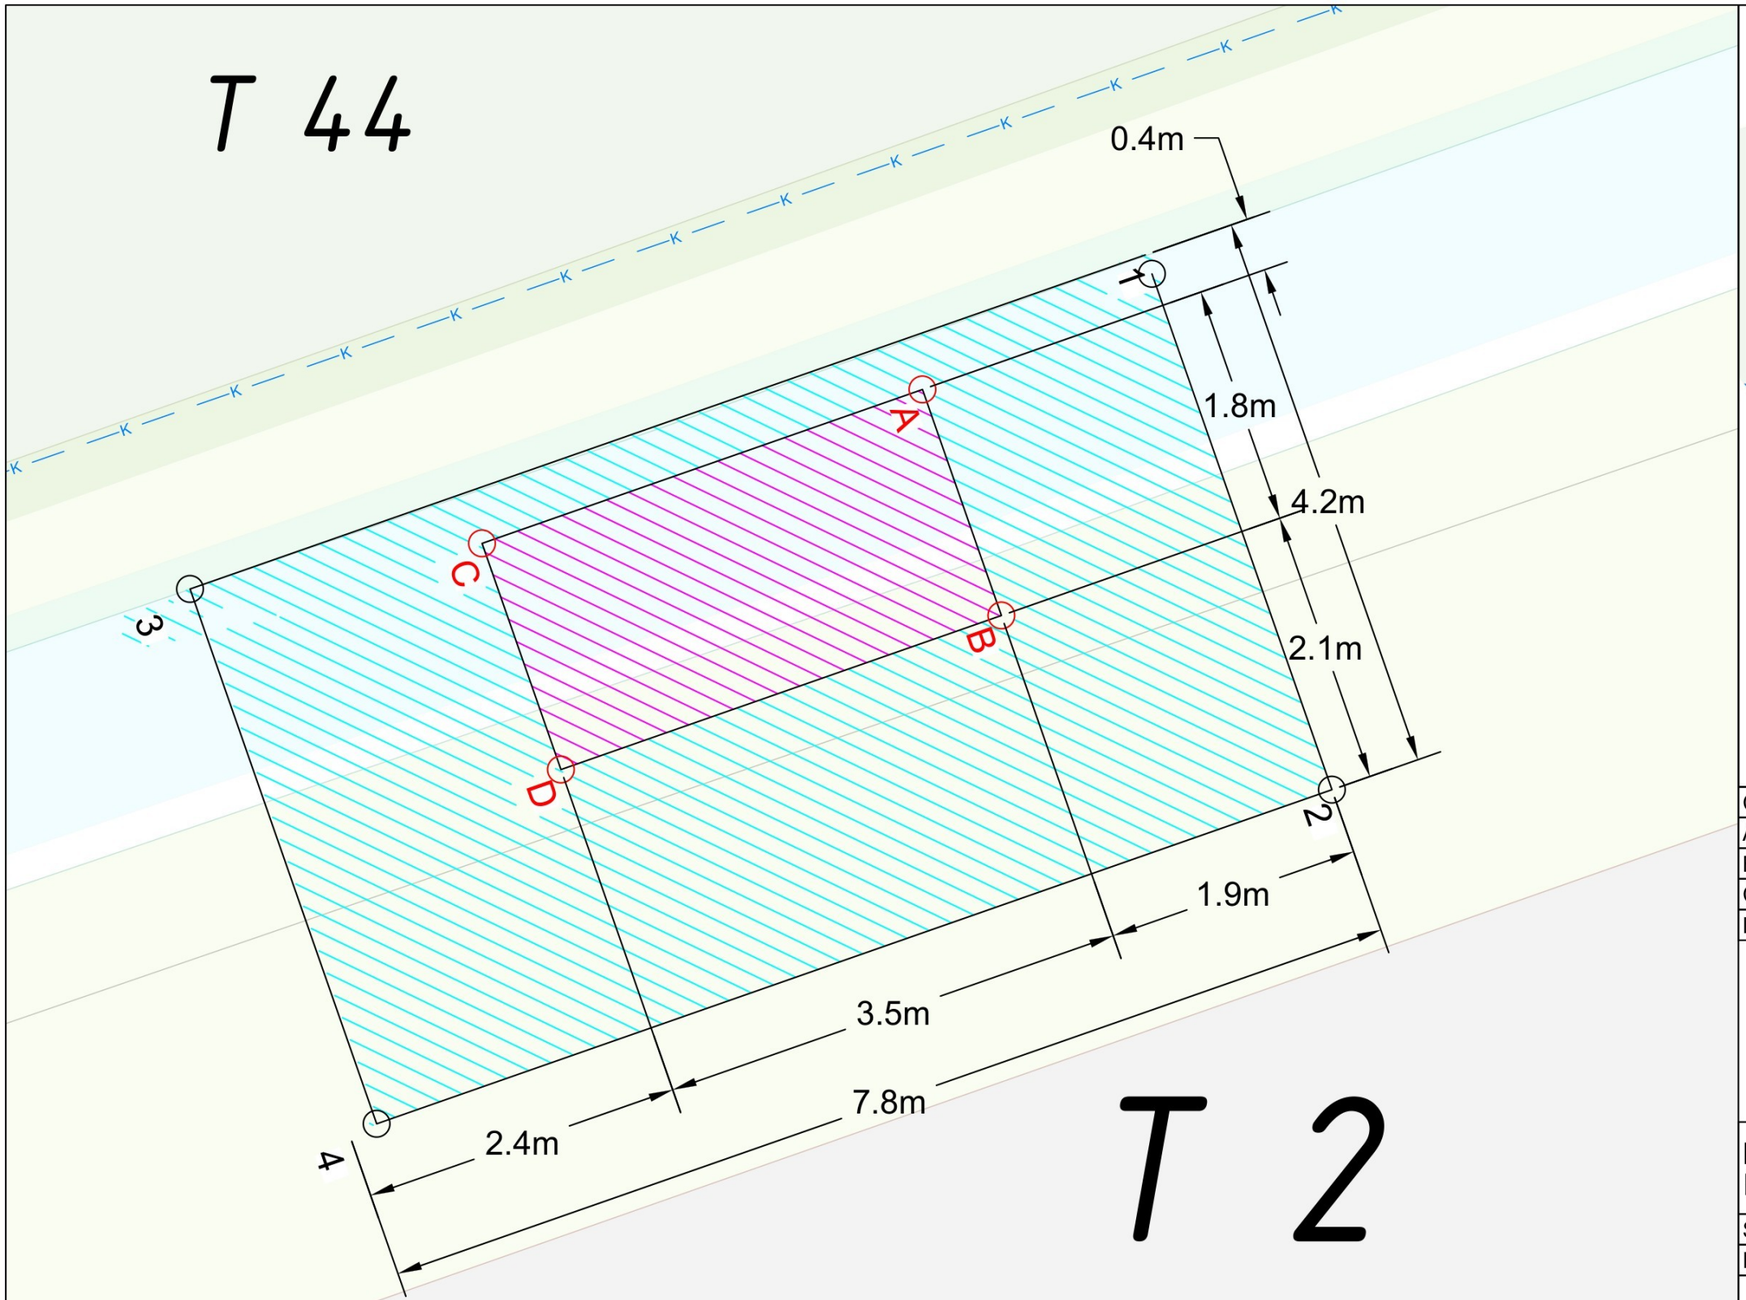

T 2

station op betonnen duiker Ø 500 mm

duiker plaatsen op een hoogte van 0,05 meter beneden
de vaste bodem van het oppervlaktewaterlichaam

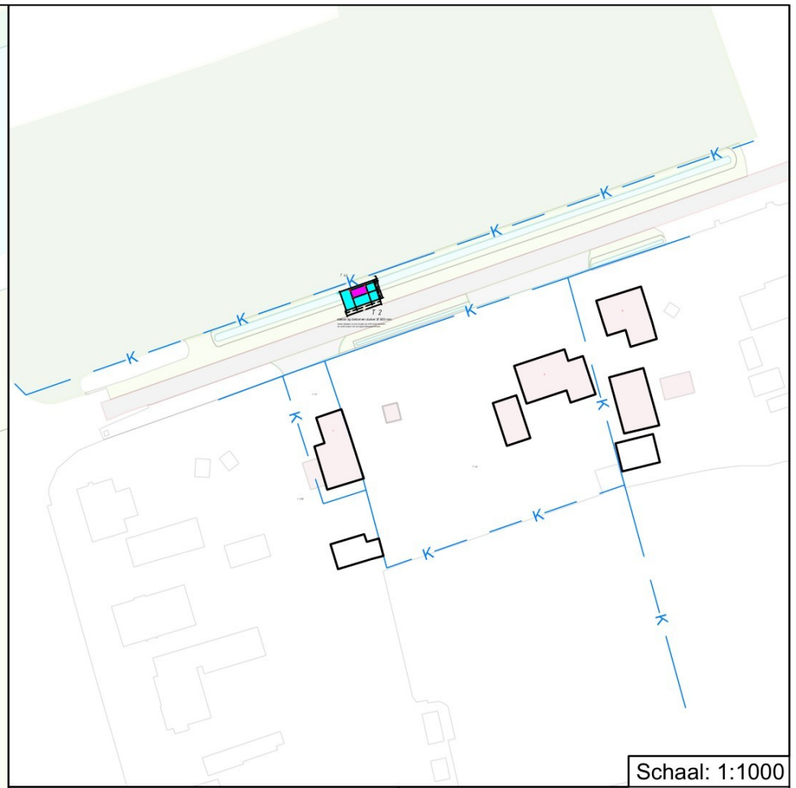

Schaal: 1:1000

Coördinaten station			Coördinaten grond		
A	X:100235.7738	Y:396897.4935	1	X:100237.4450	Y:396898.5011
B	X:100236.3658	Y:396895.7990	2	X:100238.8451	Y:396894.4936
C	X:100232.4697	Y:396896.3391	3	X:100230.0720	Y:396895.9252
D	X:100233.0617	Y:396894.6446	4	X:100231.4721	Y:396891.9177

B.20761 Grondaankoop
Beatrixweg 4, 4711 RW Sint Willebrord

Stationsnummer	135.847	B.Nummer	B.20761
Functieplaats	MS-0080721	Netwerkplan	30227227
		Act. Code	1020
Kadaster grenzen	—p—	Afdeling	Operations
E of G station Enexis		Getekend	[redacted]
Belemmerde strook		Datum	17-07-2026
Opp. Belemmerde strook (m²)	32,8	Gecontr.	---
		Gezien	---

Kadastrale gemeente	Rucphen
Sectie	T
Nummer(s)	2
Naam eigenaar	Gemeente Rucphen
Adres eigenaar	Binnentuin 1, 4715 RW RUCPHEN

Paraaf		ENEXIS	A3
		Enexis Brabant West	
Deze tekening vervangt	---	Zwaanhoefstraat 12	
Deze tekening is vervangen door	---	4702LC Roosendaal	

Schaal	1:200