


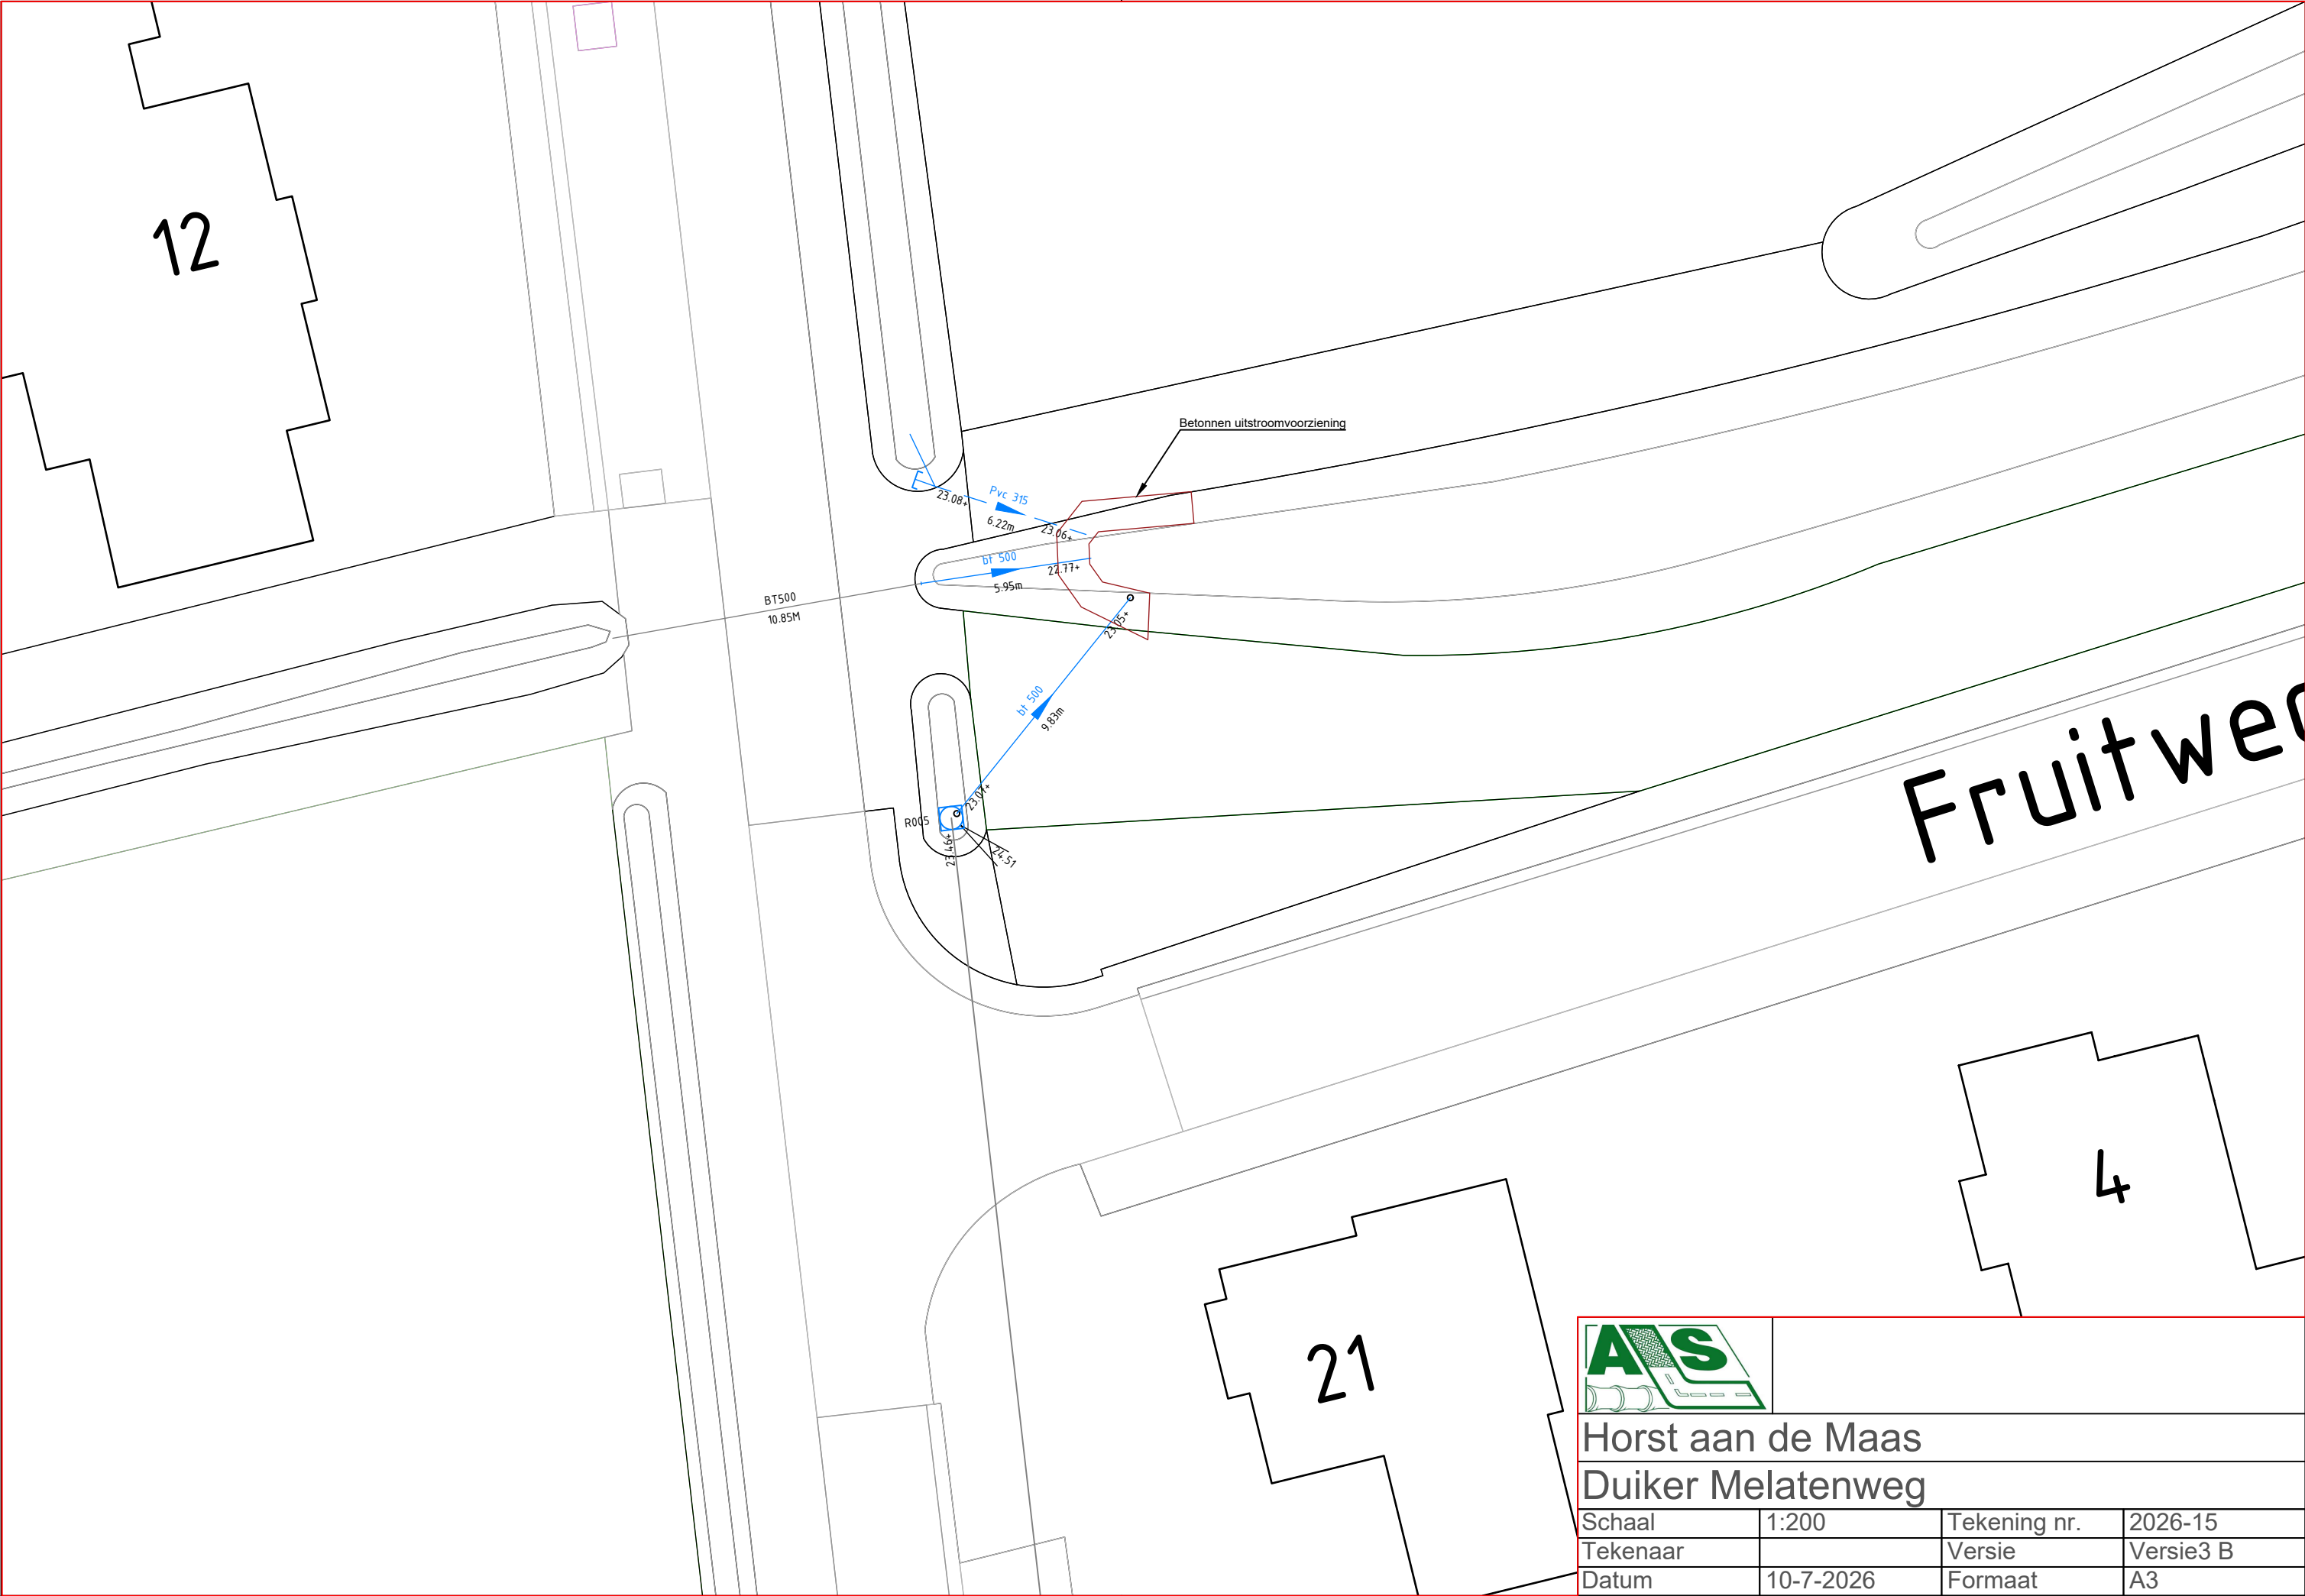

Horst aan de Maas
Duiker Melatenweg

Schaal	1:200	Tekening nr.	2026-15
Tekenaar		Versie	Versie3 B
Datum	10-7-2026	Formaat	A3