


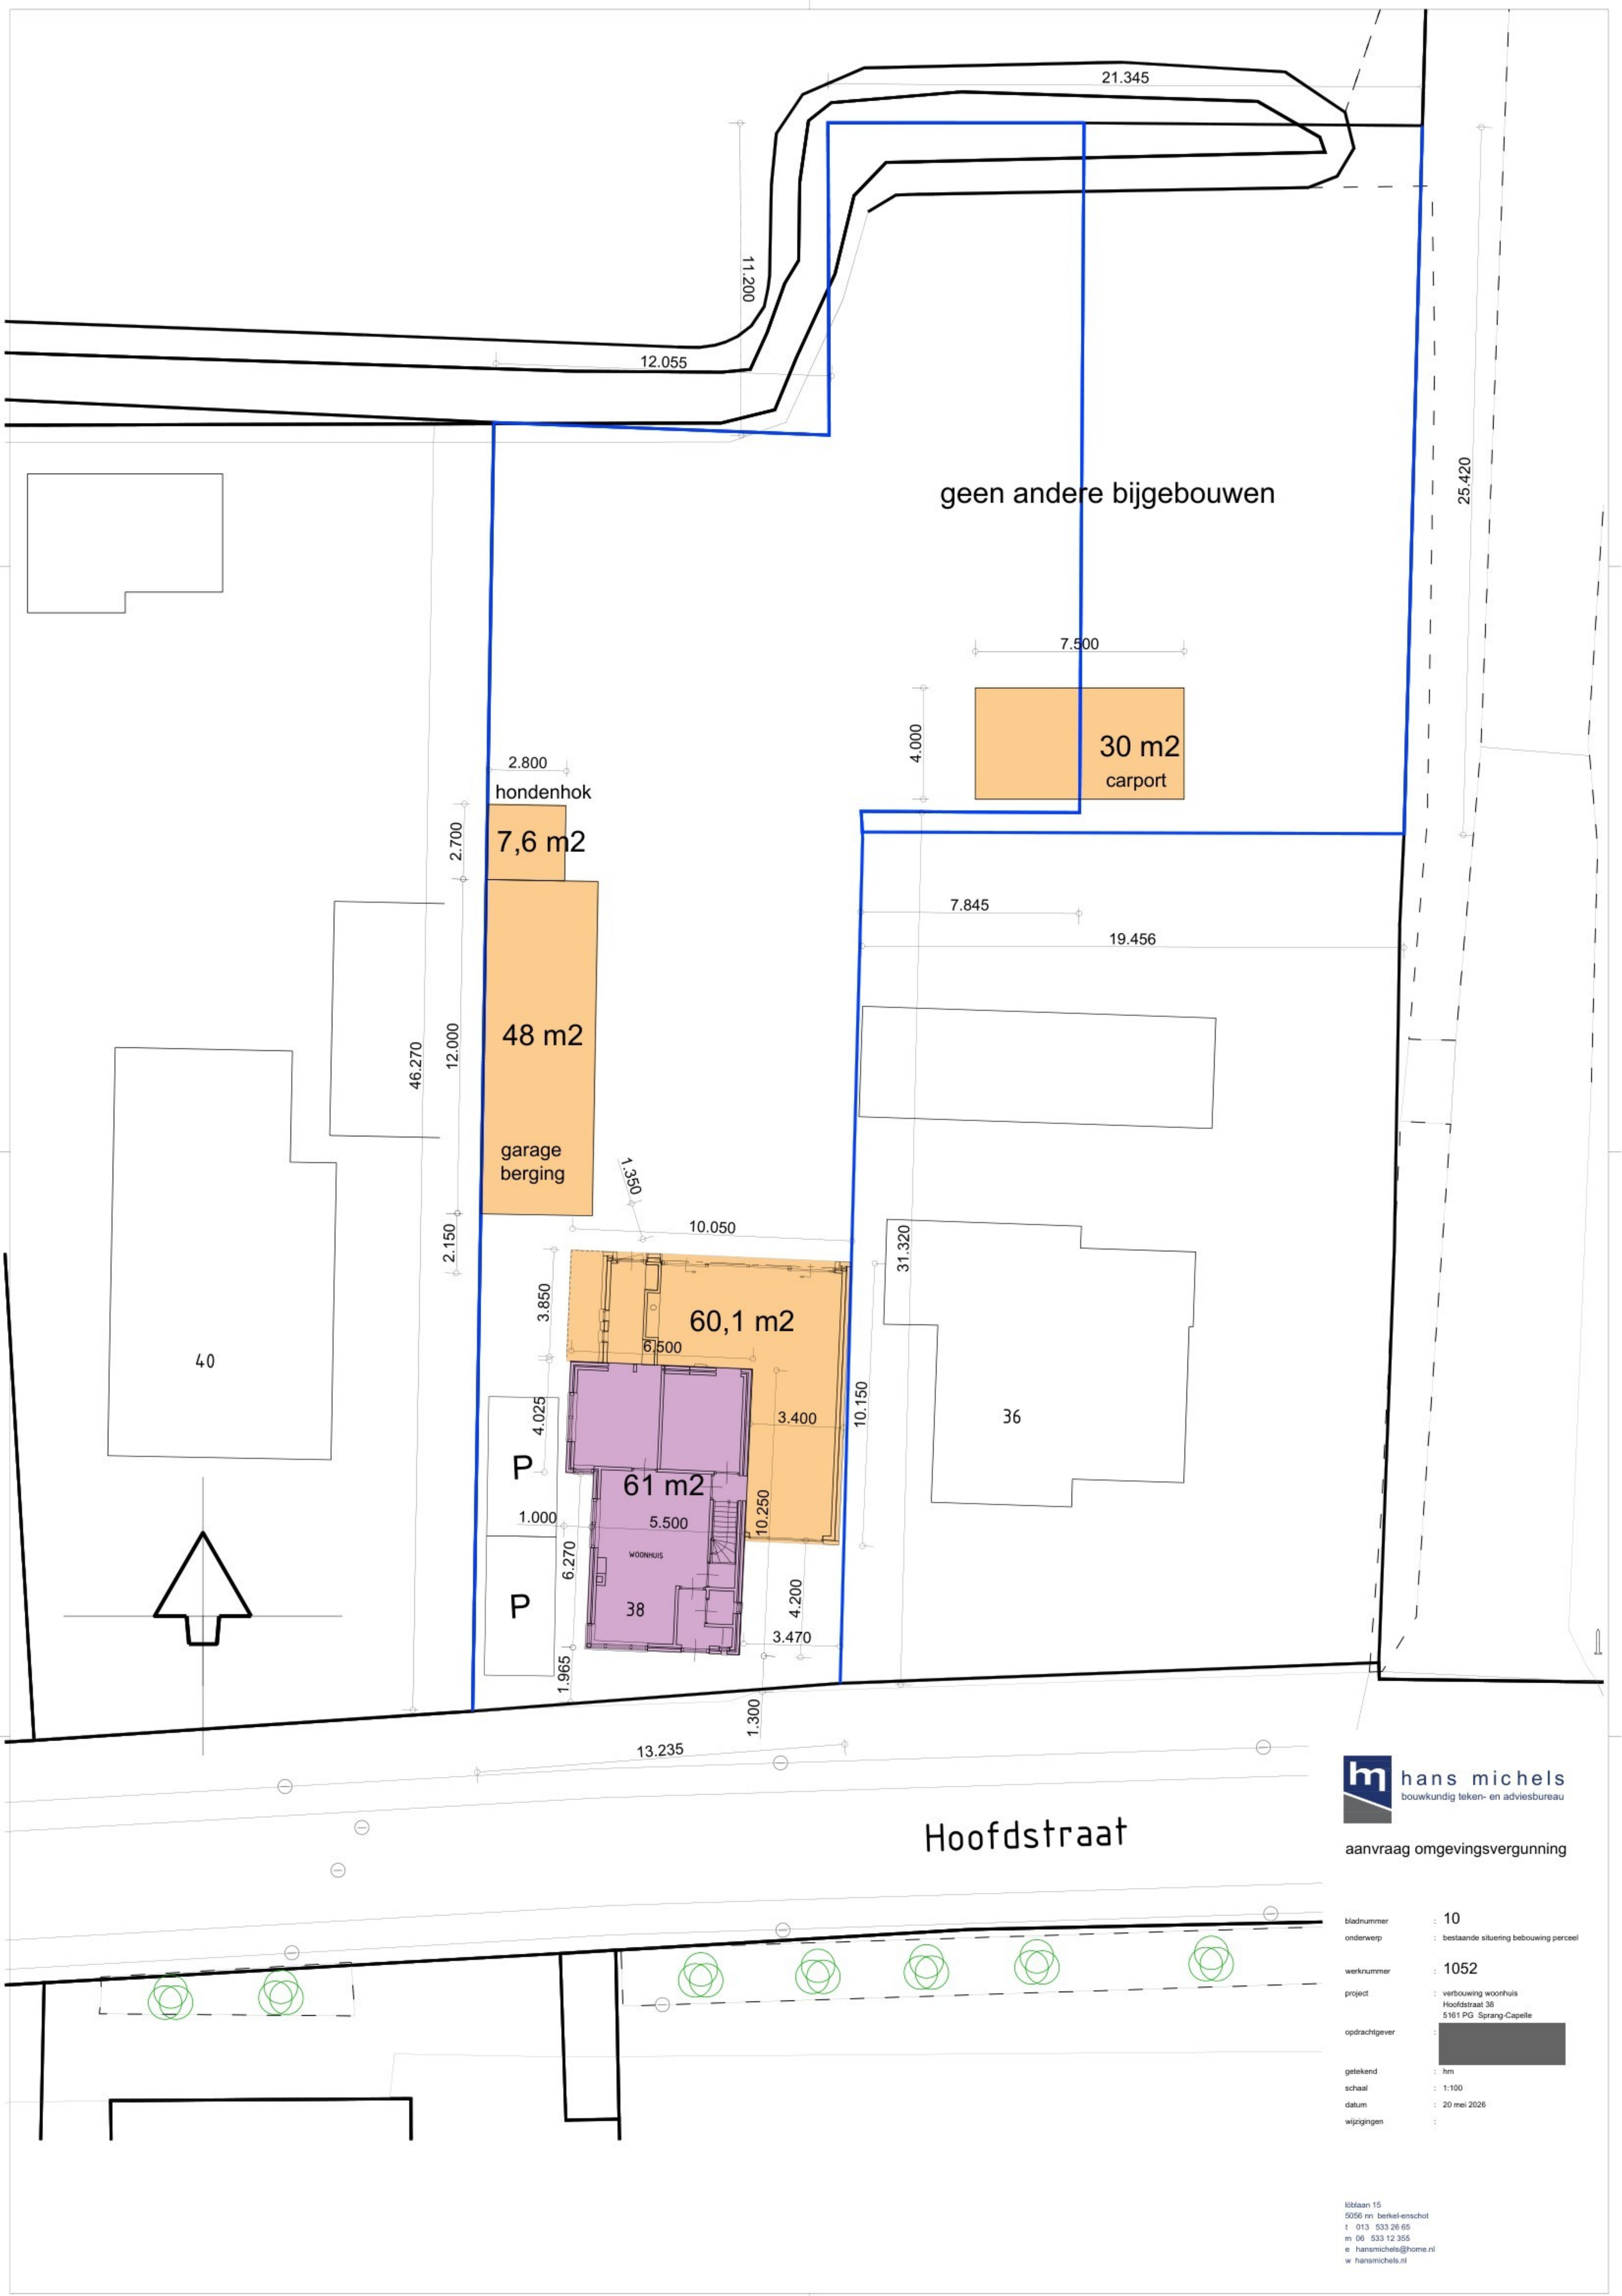

geen andere bijgebouwen

30 m2
carport

hondenhok
7,6 m2

48 m2

garage
berging

60,1 m2

61 m2

38

Hoofdstraat



aanvraag omgevingsvergunning

bladnummer	: 10
onderwerp	: bestaande situering bebouwing perceel
werknnummer	: 1052
project	: verbouwing woonhuis Hoofdstraat 38
opdrachtgever	: 5161 PG Sprang-Capelle
getekend	: hrm
schaal	: 1:100
datum	: 20 mei 2026
wijzigingen	: