


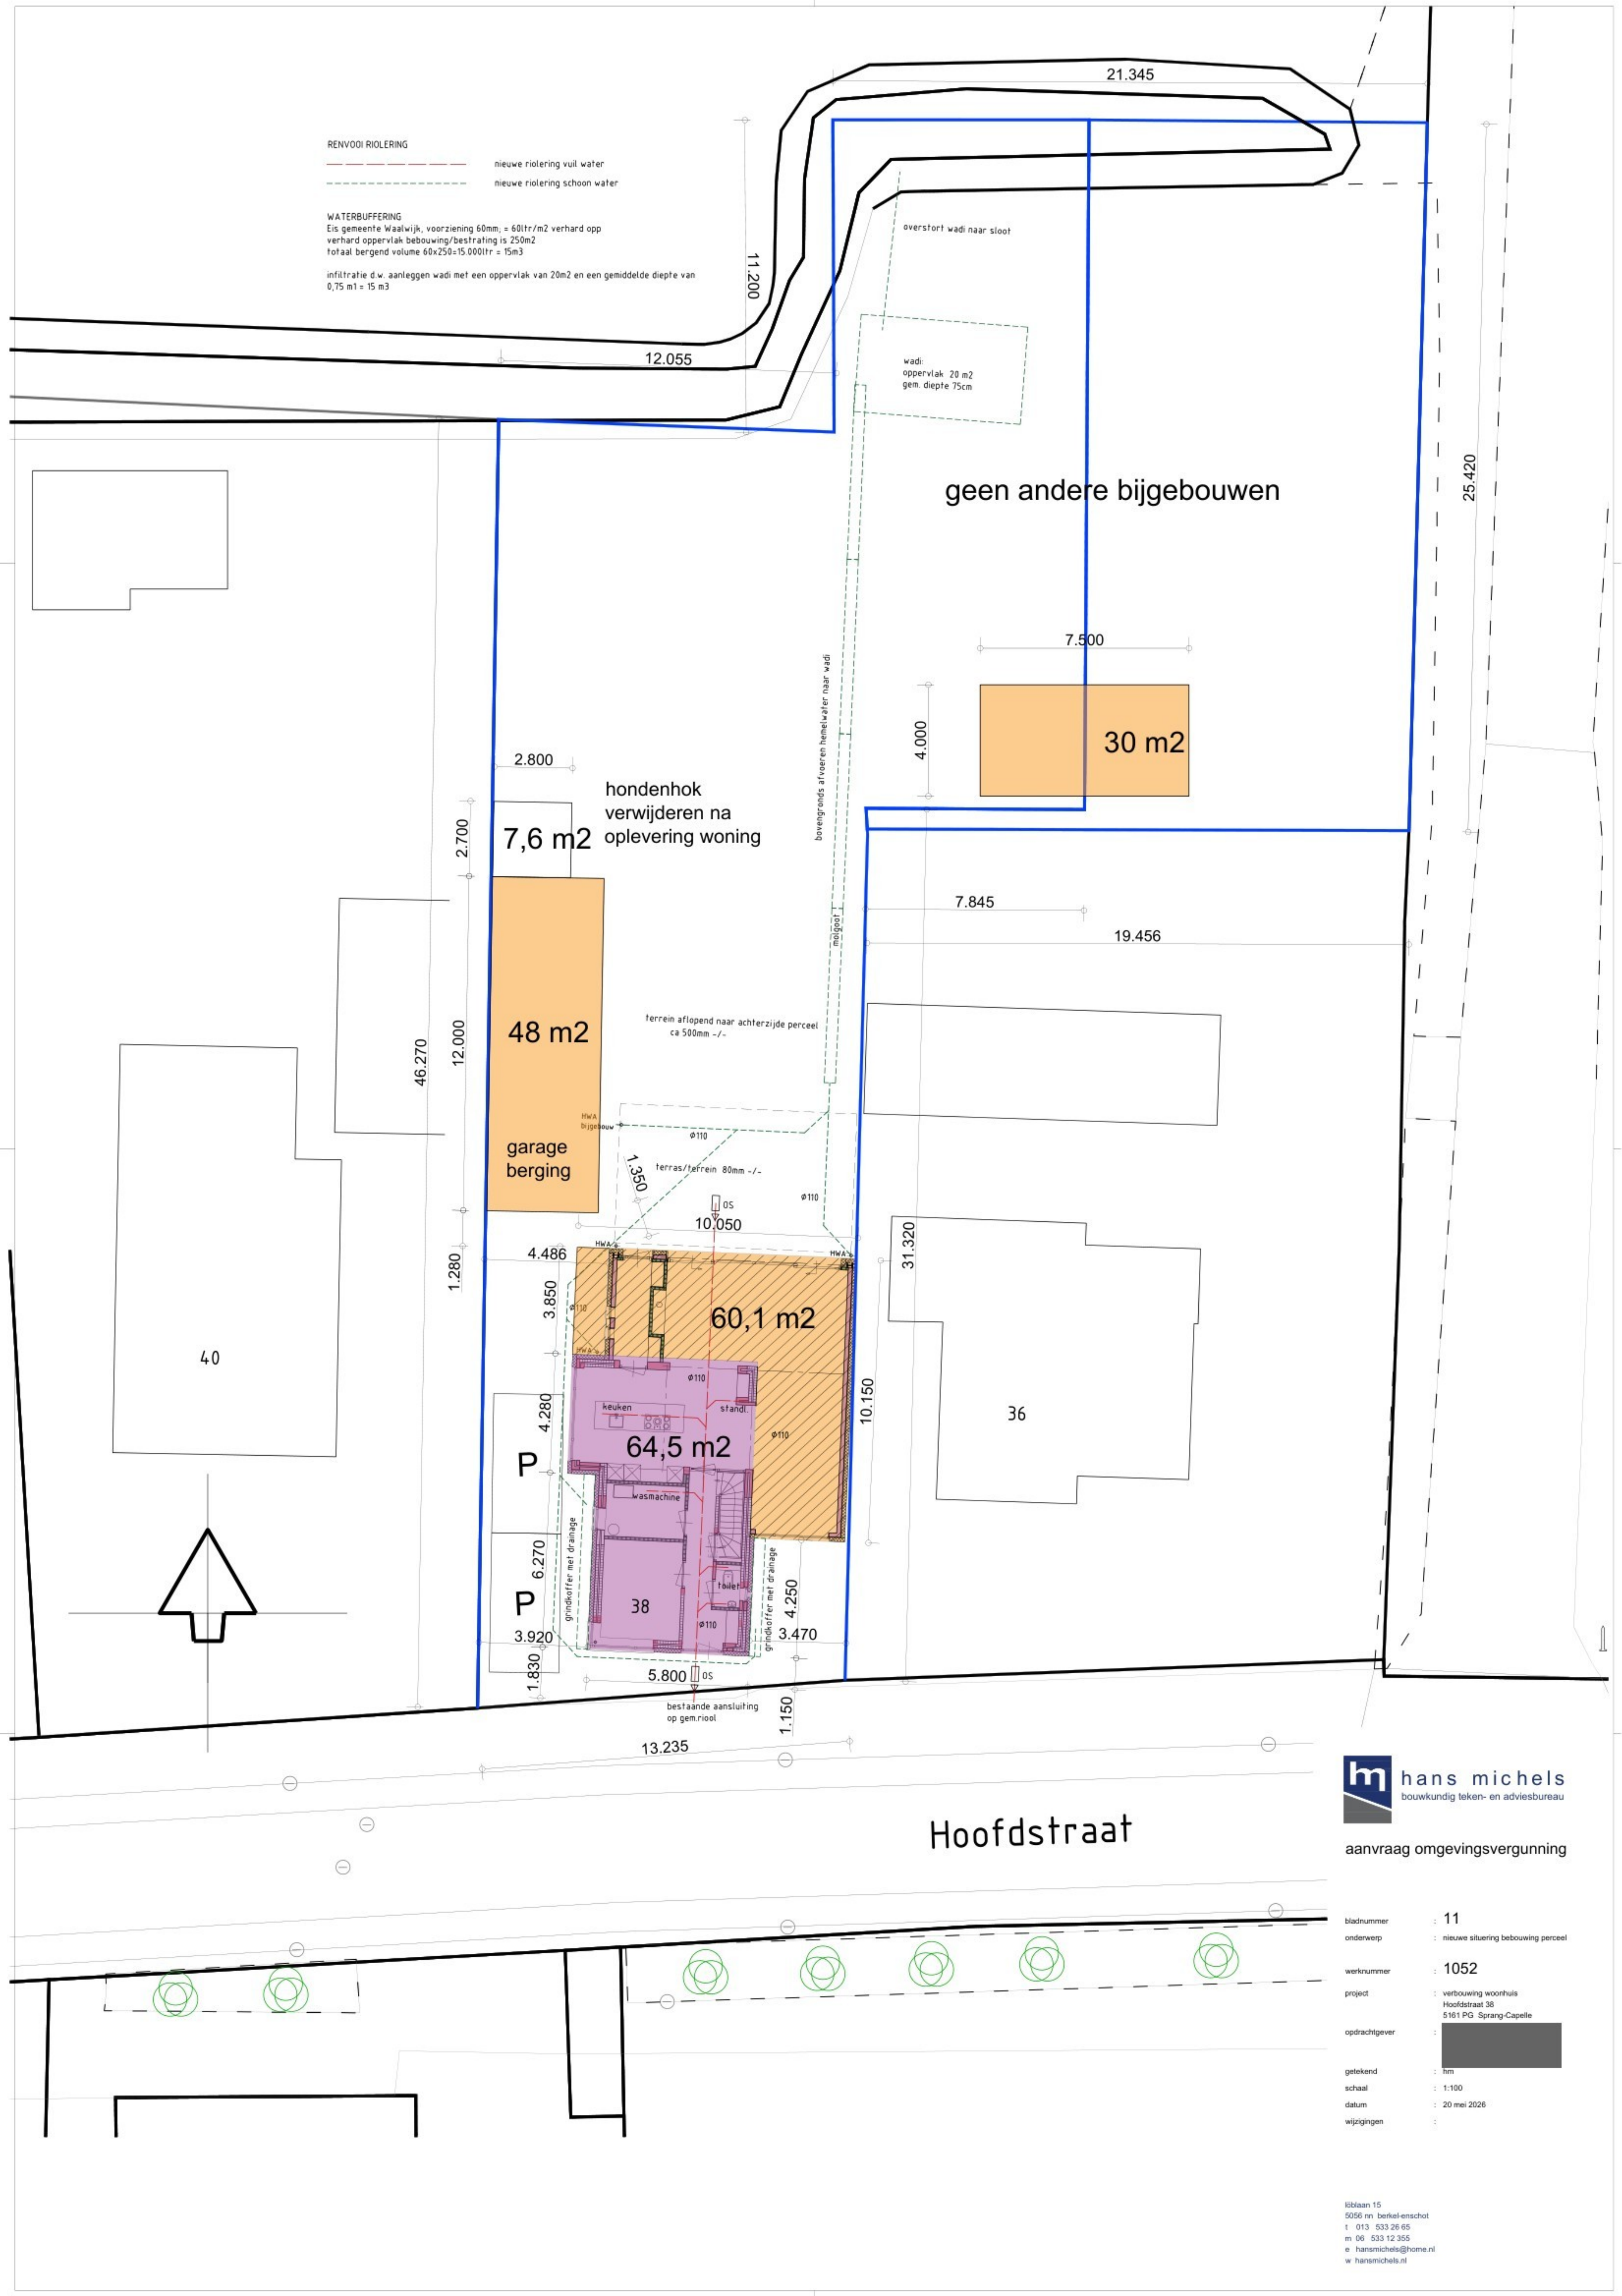

RENVOOI RIOLERING
----- nieuwe riolering vuil water
----- nieuwe riolering schoon water

WATERBUFFERING
Eis gemeente Waalwijk, voorziening 60mm, = 60ltr/m2 verhard opp
verhard oppervlak bebouwing/bestrating is 250m2
totaal bergend volume 60x250=15.000ltr = 15m3
infiltratie d.w. aanleggen wadi met een oppervlak van 20m2 en een gemiddelde diepte van
0,75 m1 = 15 m3

overstort wadi naar sloot

wadi:
oppervlak: 20 m2
gem. diepte 75cm

geen andere bijgebouwen

hondenhok
verwijderen na
oplevering woning

7,6 m2

48 m2

garage
berging

terrein aflopend naar achterzijde perceel
ca 500mm +/-

terras/terrein 80mm +/-

60,1 m2

64,5 m2

keuken

stand.

wasmachine

38

toilet

bestaande aansluiting
op gem.riool

Hoofdstraat



aanvraag omgevingsvergunning

bladnummer	: 11
onderwerp	: nieuwe situering bebouwing perceel
werknnummer	: 1052
project	: verbouwing woonhuis Hoofdstraat 38 5161 PG Sprang-Capelle
opdrachtgever	: [redacted]
getekend	: hrm
schaal	: 1:100
datum	: 20 mei 2026
wijzigingen	: