


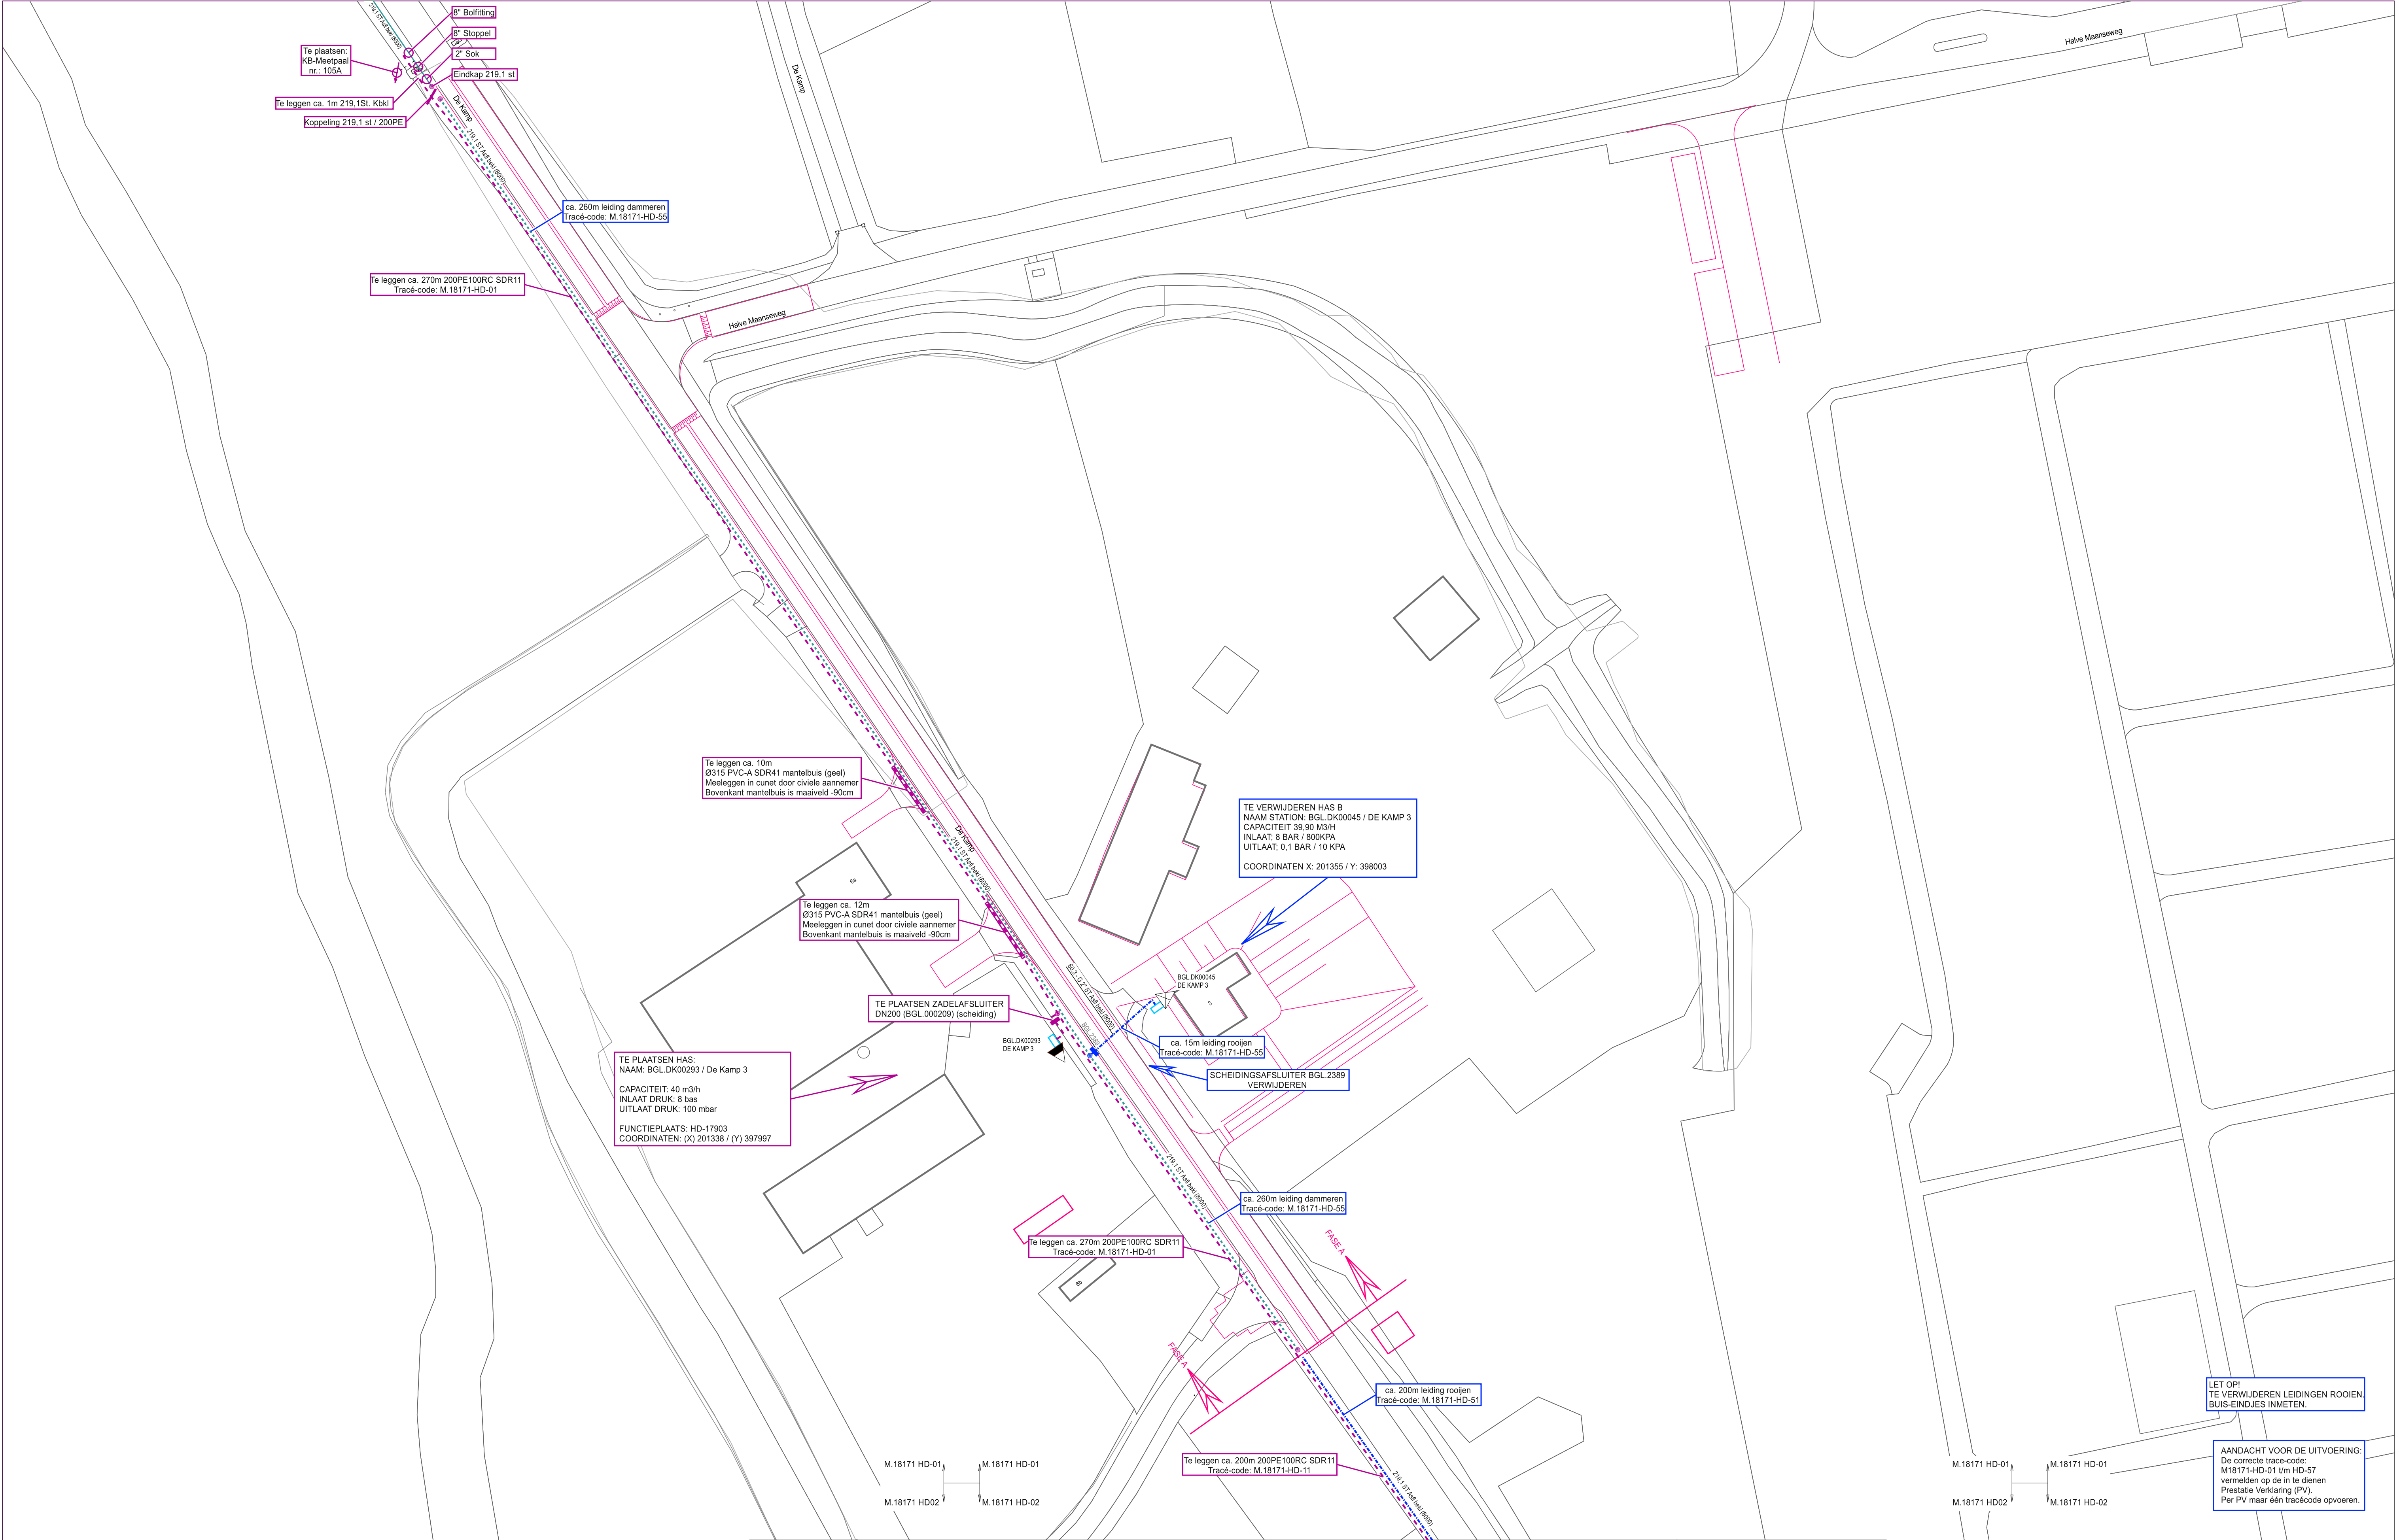

M.18171 HD-01
M.18171 HD-02

M.18171 HD-01
M.18171 HD-02

GASLEIDING-STATUS		symbool	omschrijving	Omschrijving : REC/NKL: Verlegging HD_Net (Fase A) H.Maanseweg-Kamp, Well		SAP netwerkplan : 30206690
SYMBOL	OMSCHRIJVING			Status :	Projecttekening aangemaakt	SAP projectdefinitie : M.18171
—	gepland	■	G Afsluiter - te verwijderen	2005-39825	2010-39825	Synfrnummer :
—	te verwijderen	▲	G Station - te verwijderen		2010-39800	Ontwerp door :
—	buiten bedrijf te stellen	■	G Station - gepland		2010-39775	Tekening nr. : M.18171 HD-01
—	in bedrijf	■	G Afsluiter - gepland		2010-39750	Projecttek. Aangem. : 02/04/2026
					2015-39750	Projecttek. Gewijzigd : 13/05/2026
					2015-39725	A1 Schaal: 1:500 Datum plot: 13/05/2026
					2020-39725	Limburg Noord Afd. A, E & I
					2025-39725	Heierkerkweg 3
					2020-39700	5928 RM VENLO
					2025-39700	