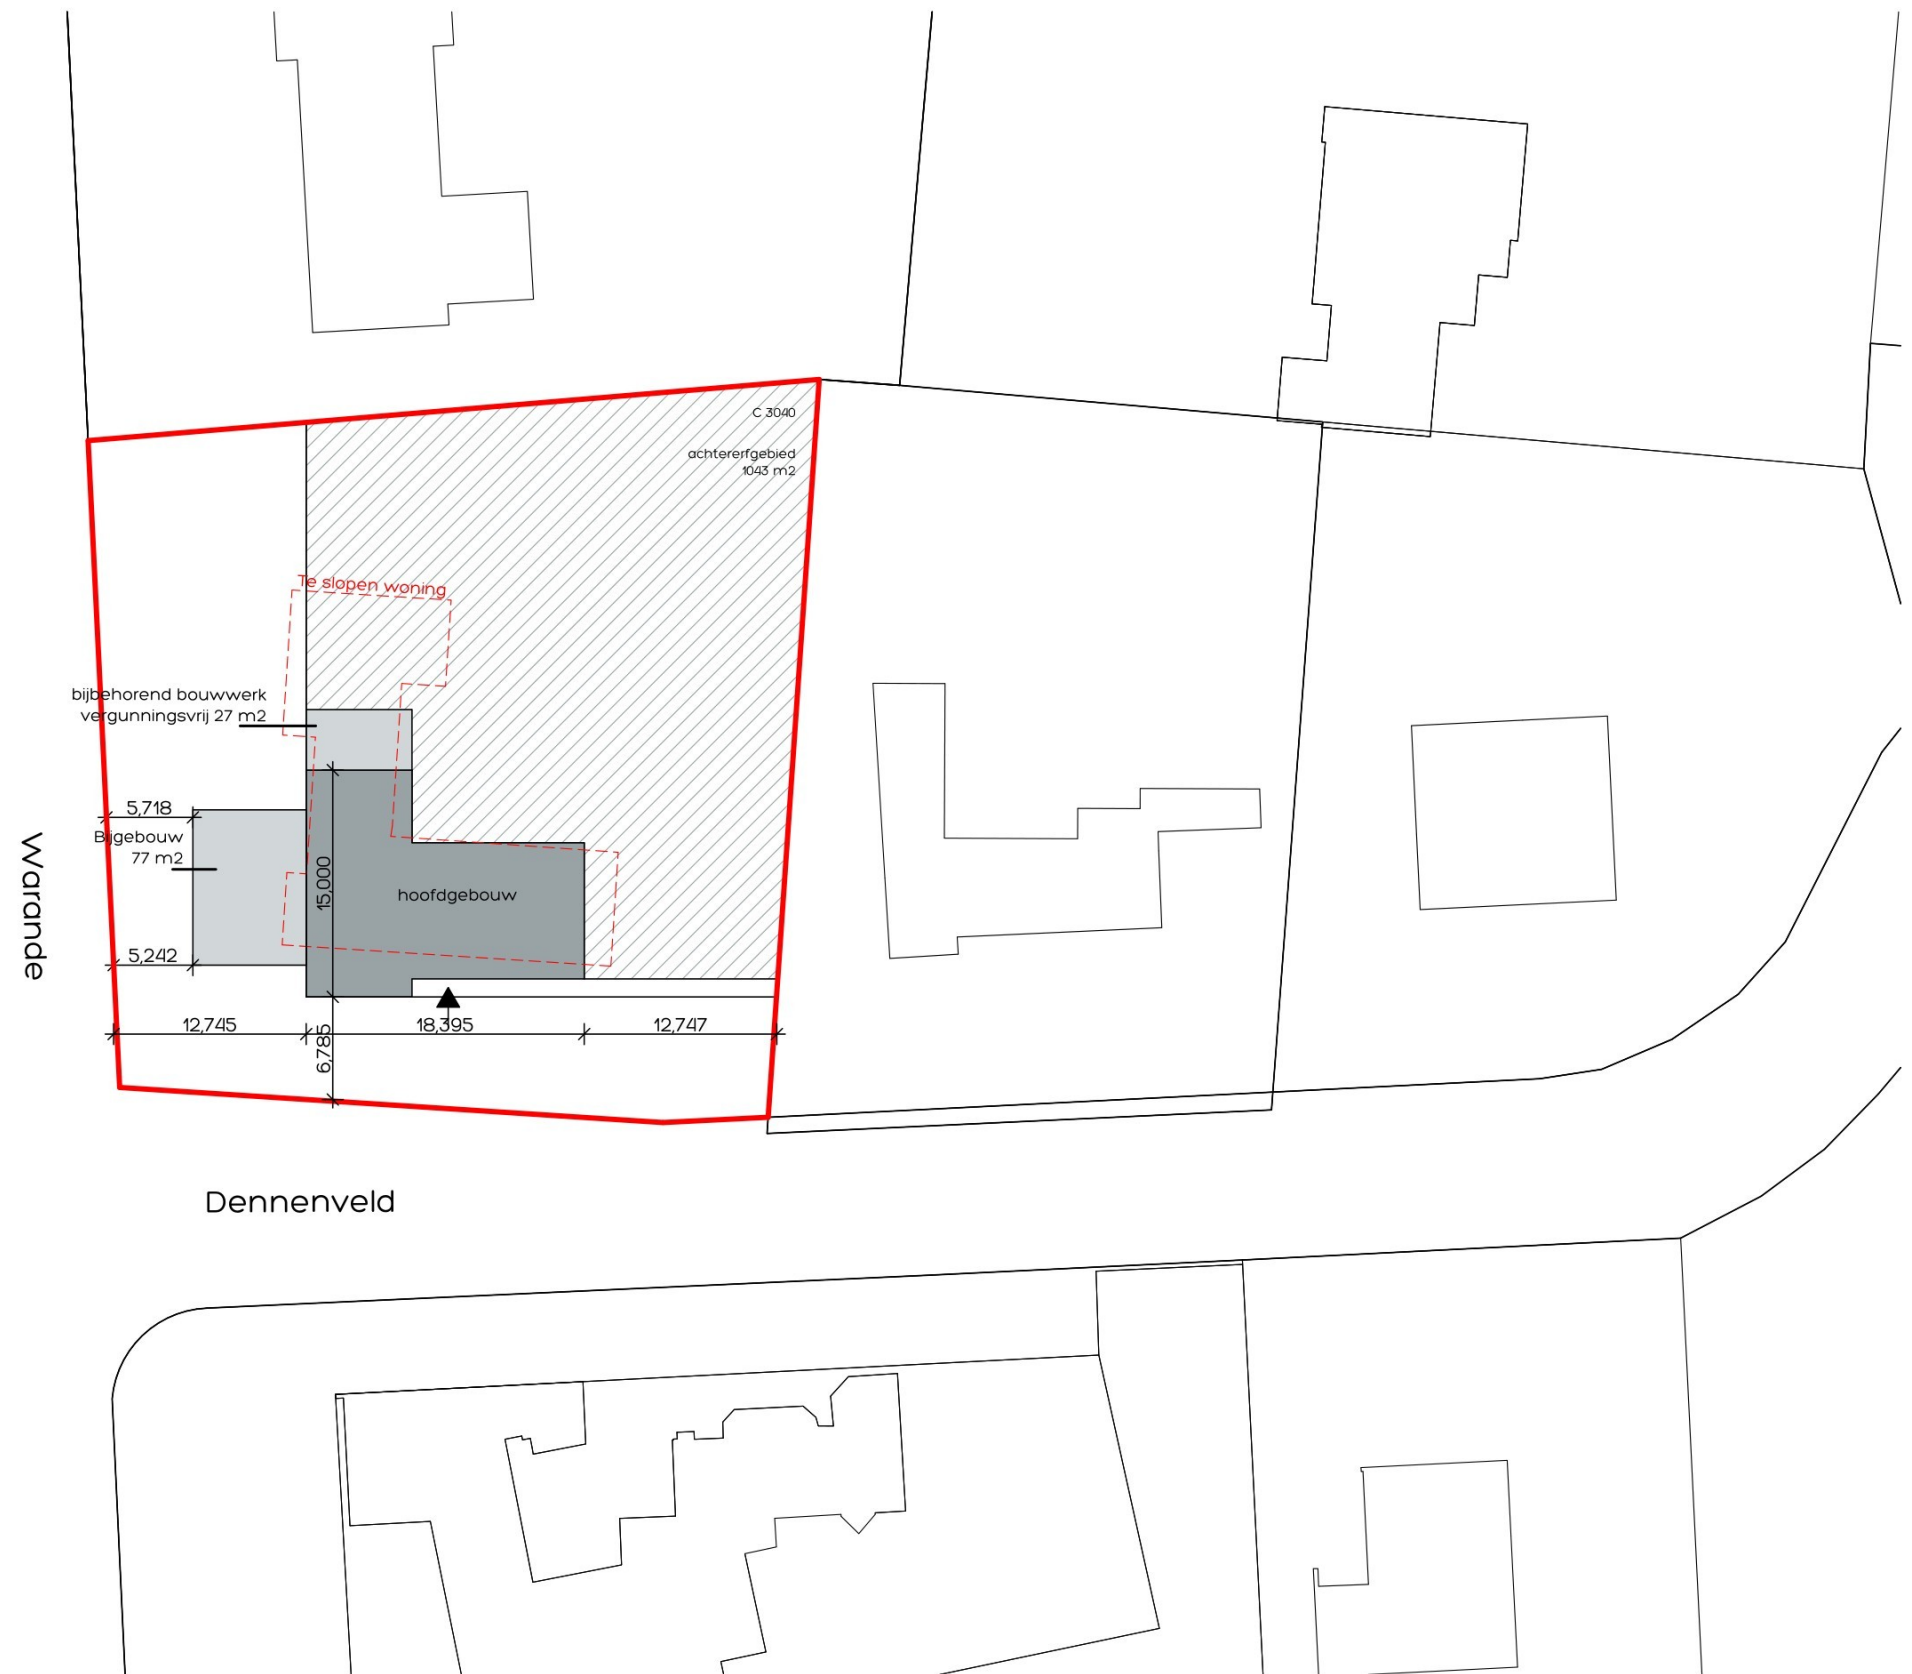
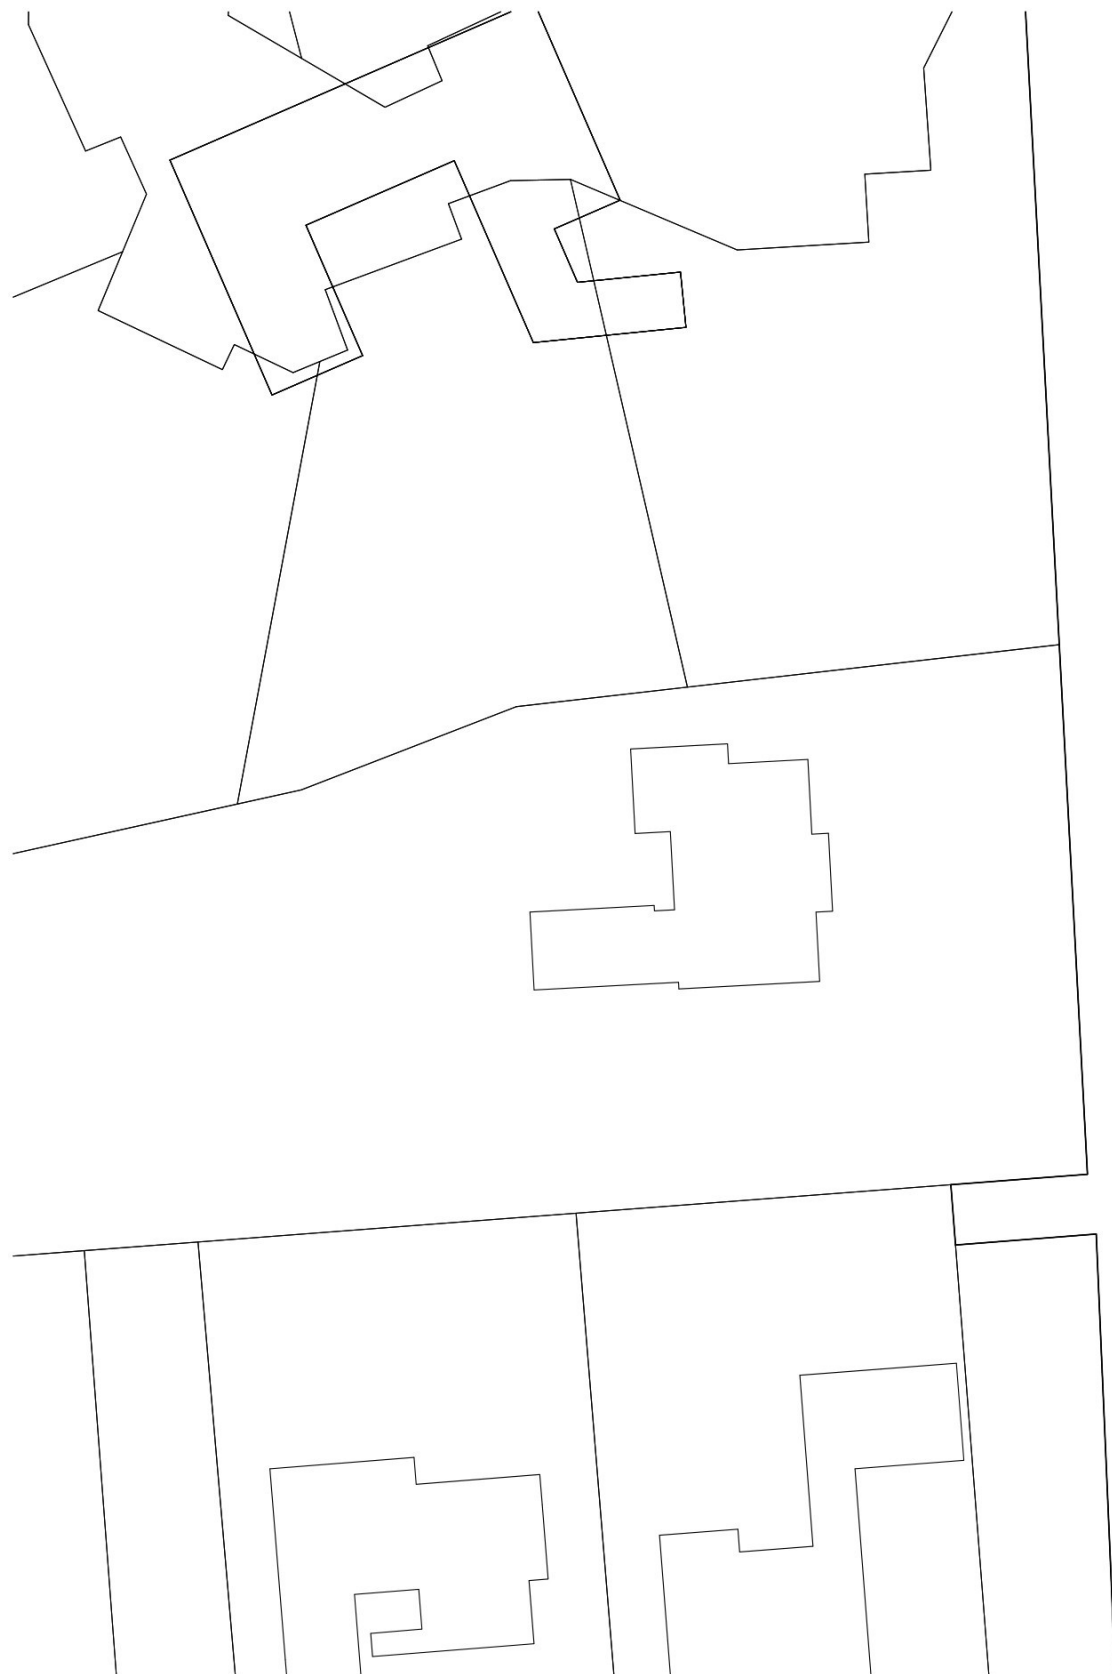


kadastraal bekend:

gemeente: Deurne
sectie: C
nummer: 3040

Deurne villa

Tekening: situatietekening

Bouwadres: Dennenveld 16 - Deurne

getekend: datum: gewijzigd: formaat: schaal:
22-07-2026 A3 420 x 297mm 1:500

252265
S.1