
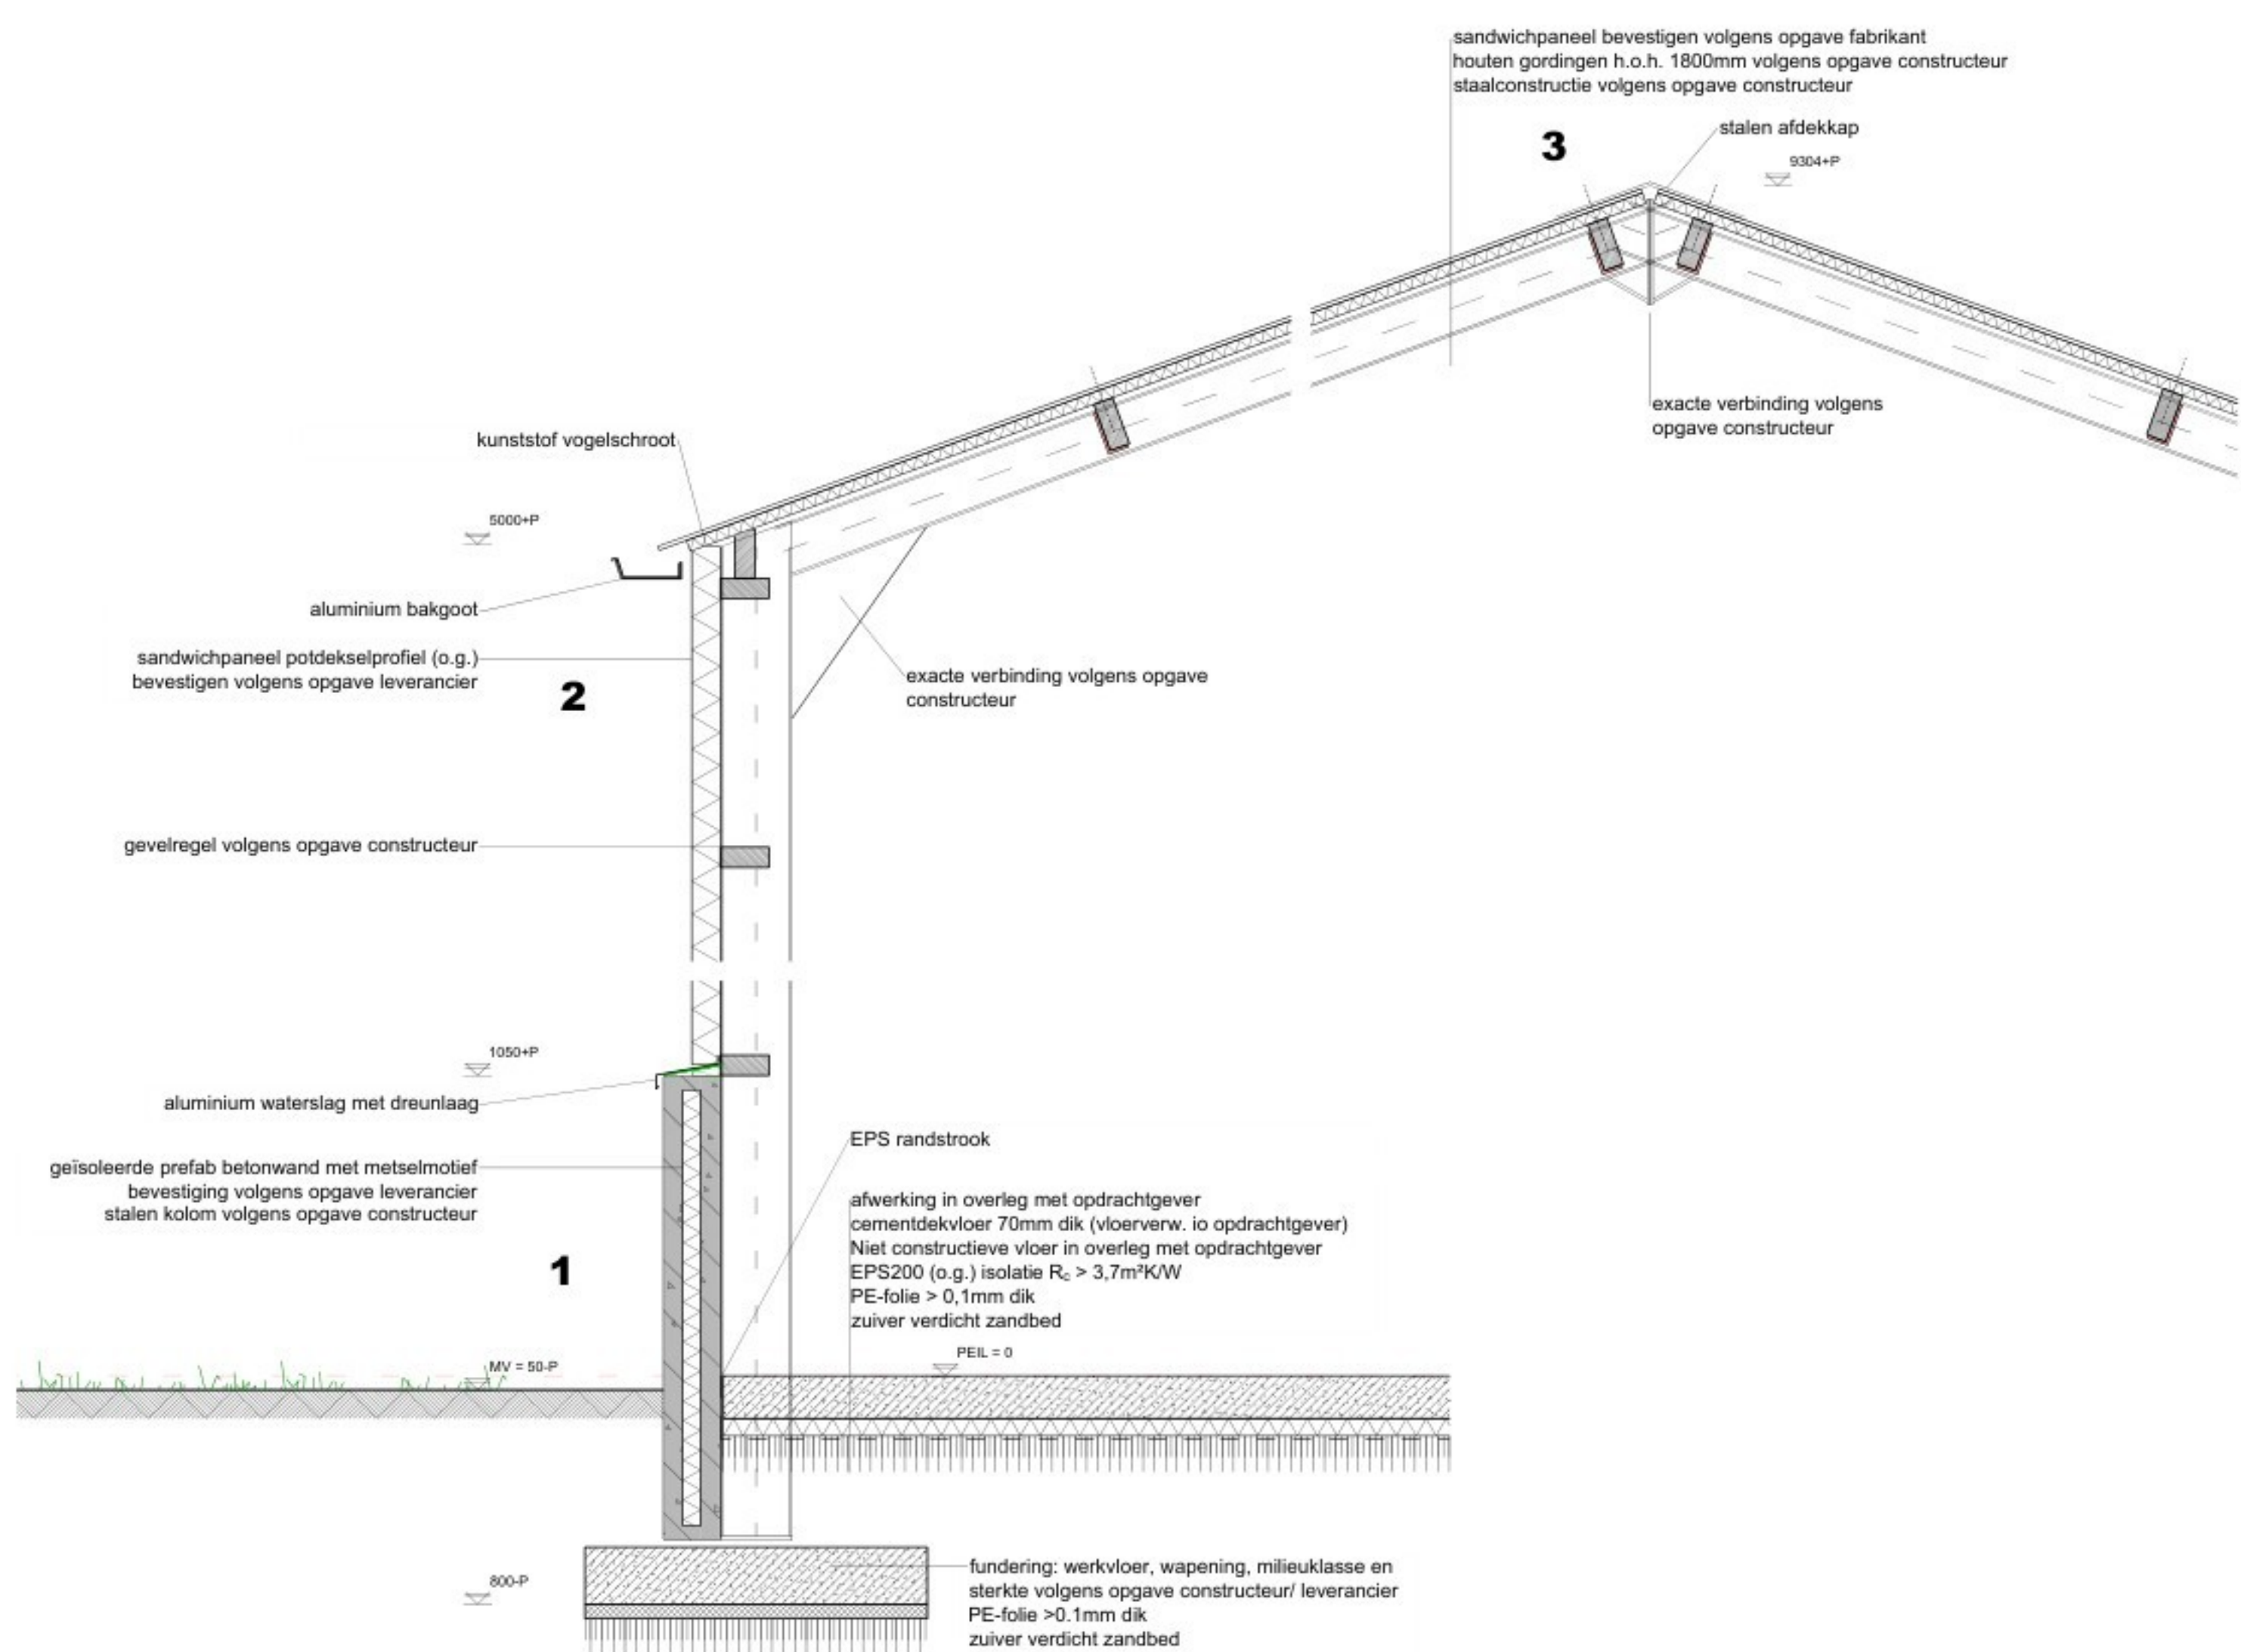
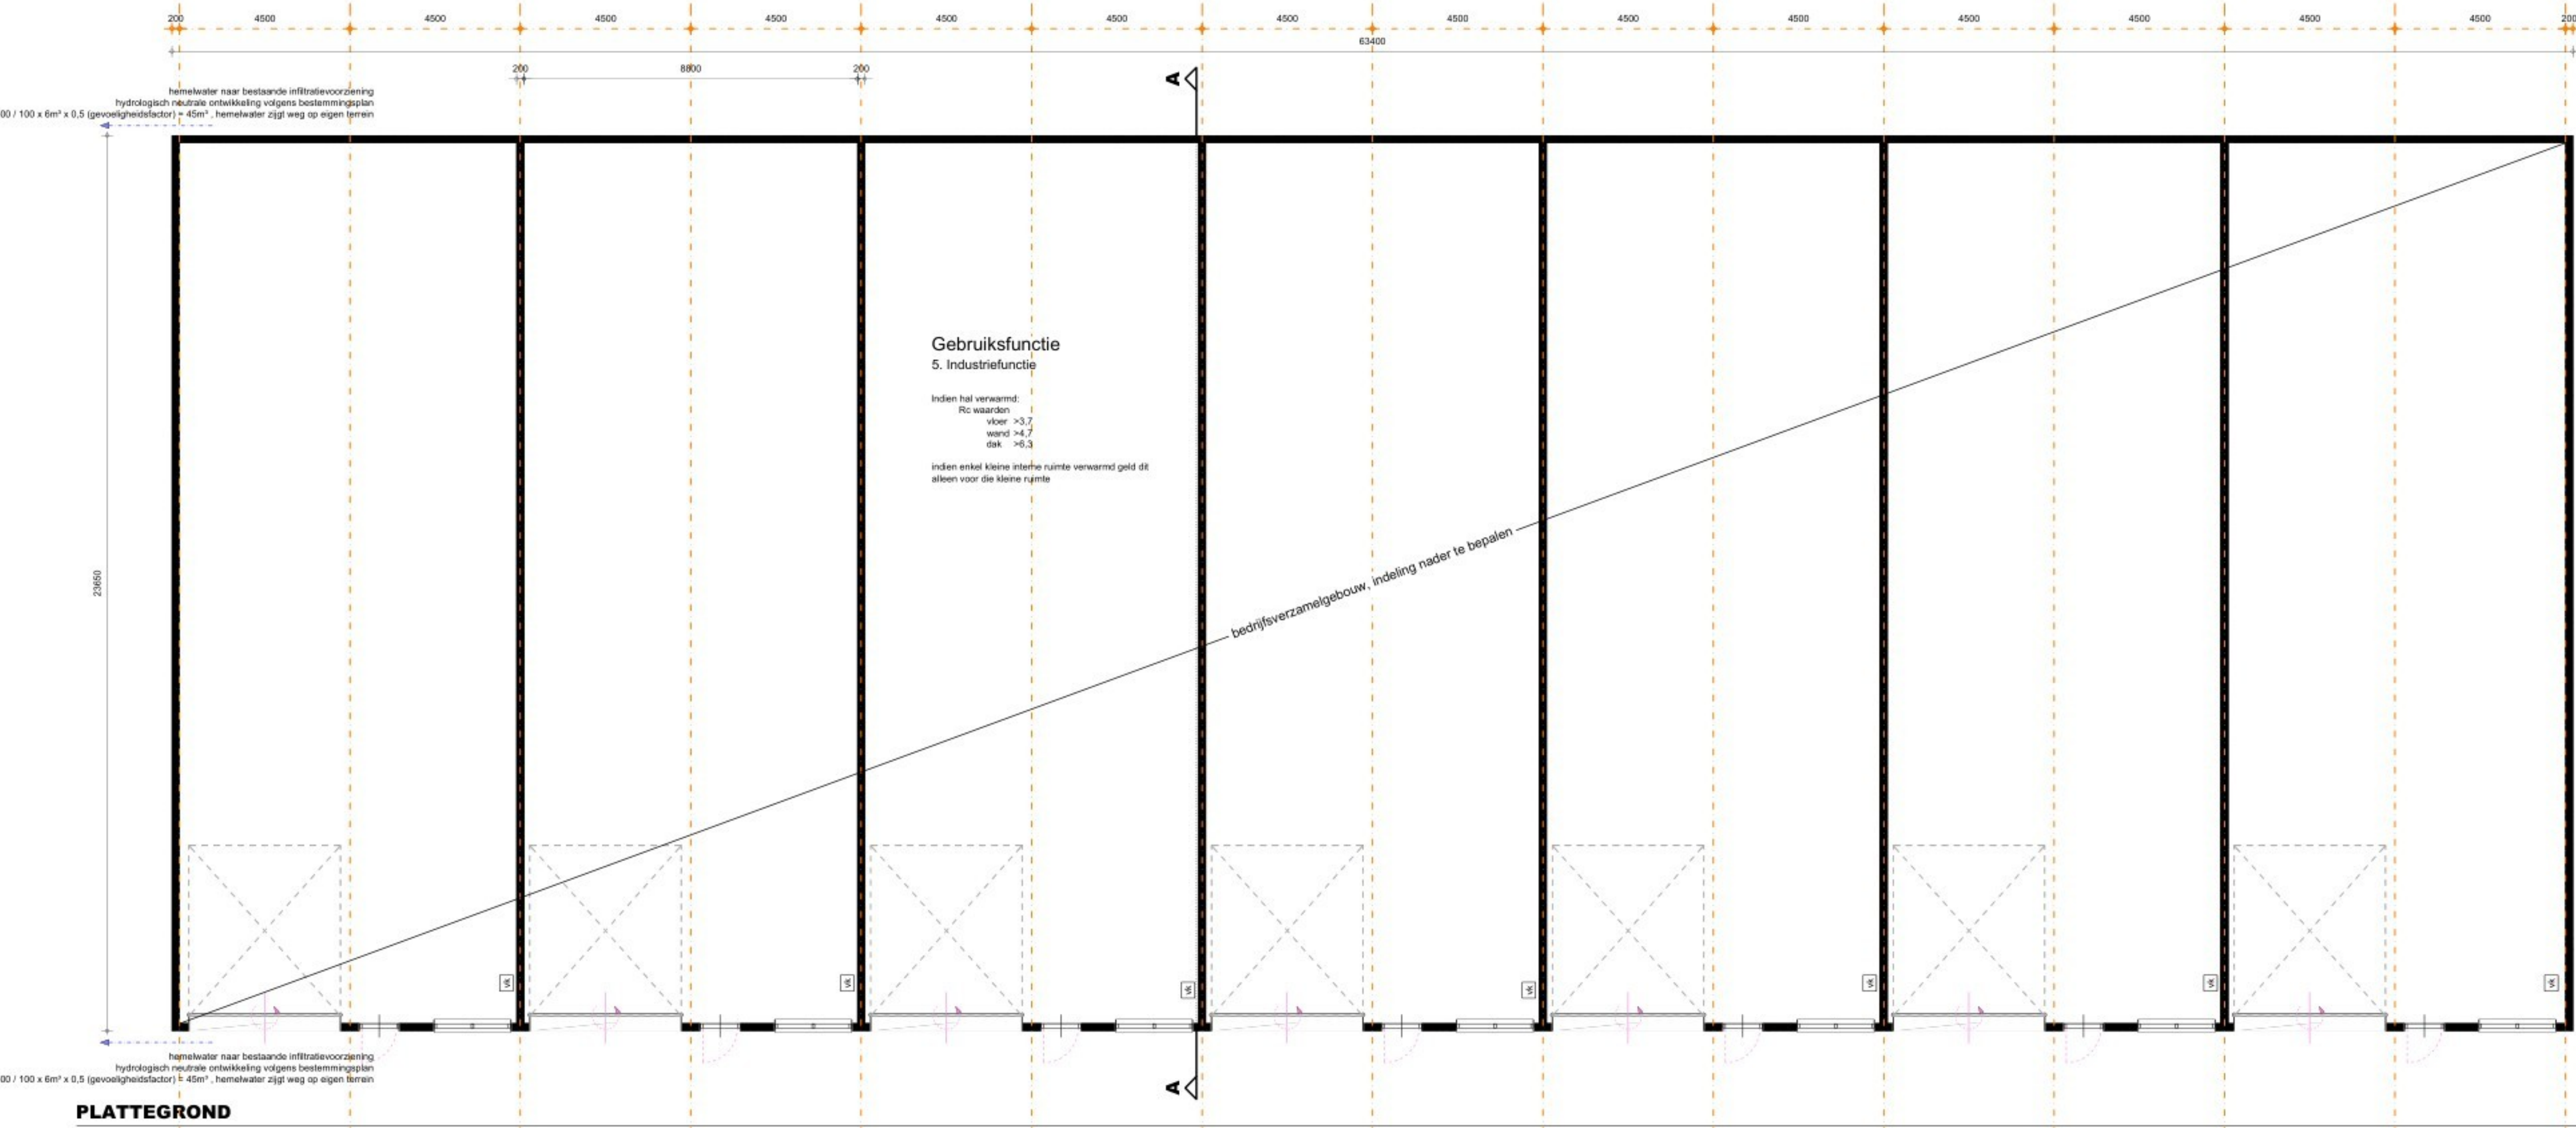
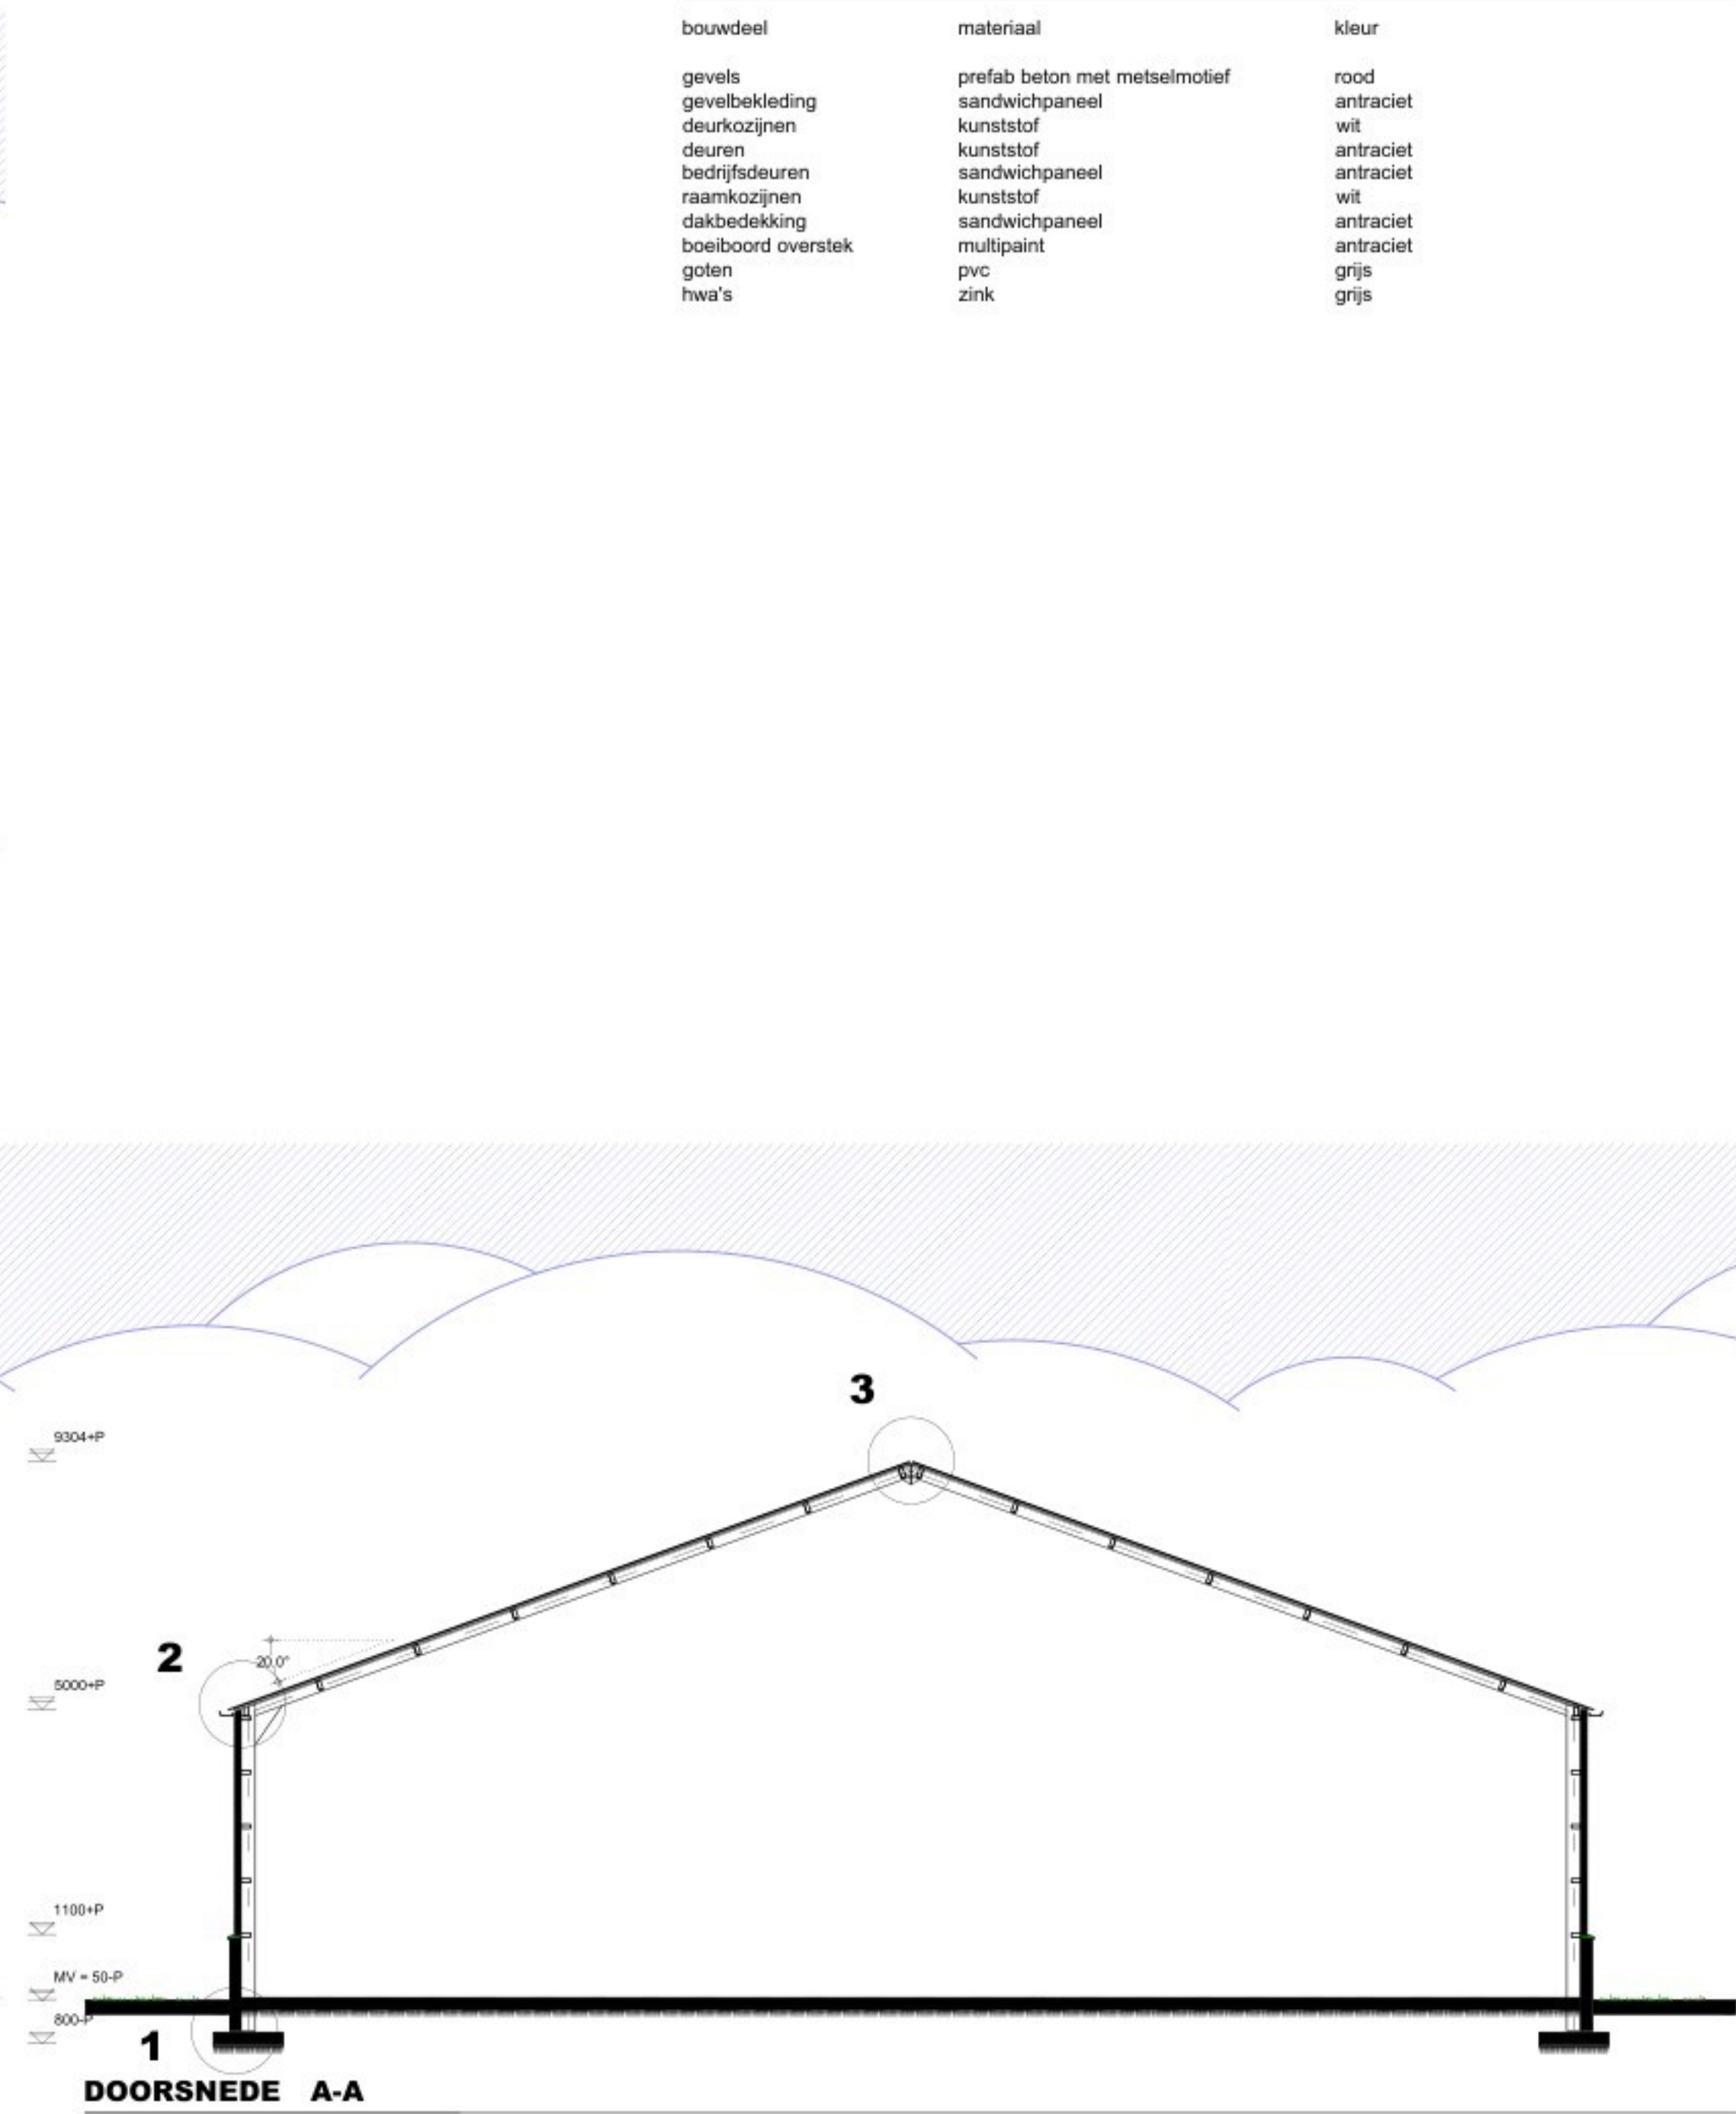


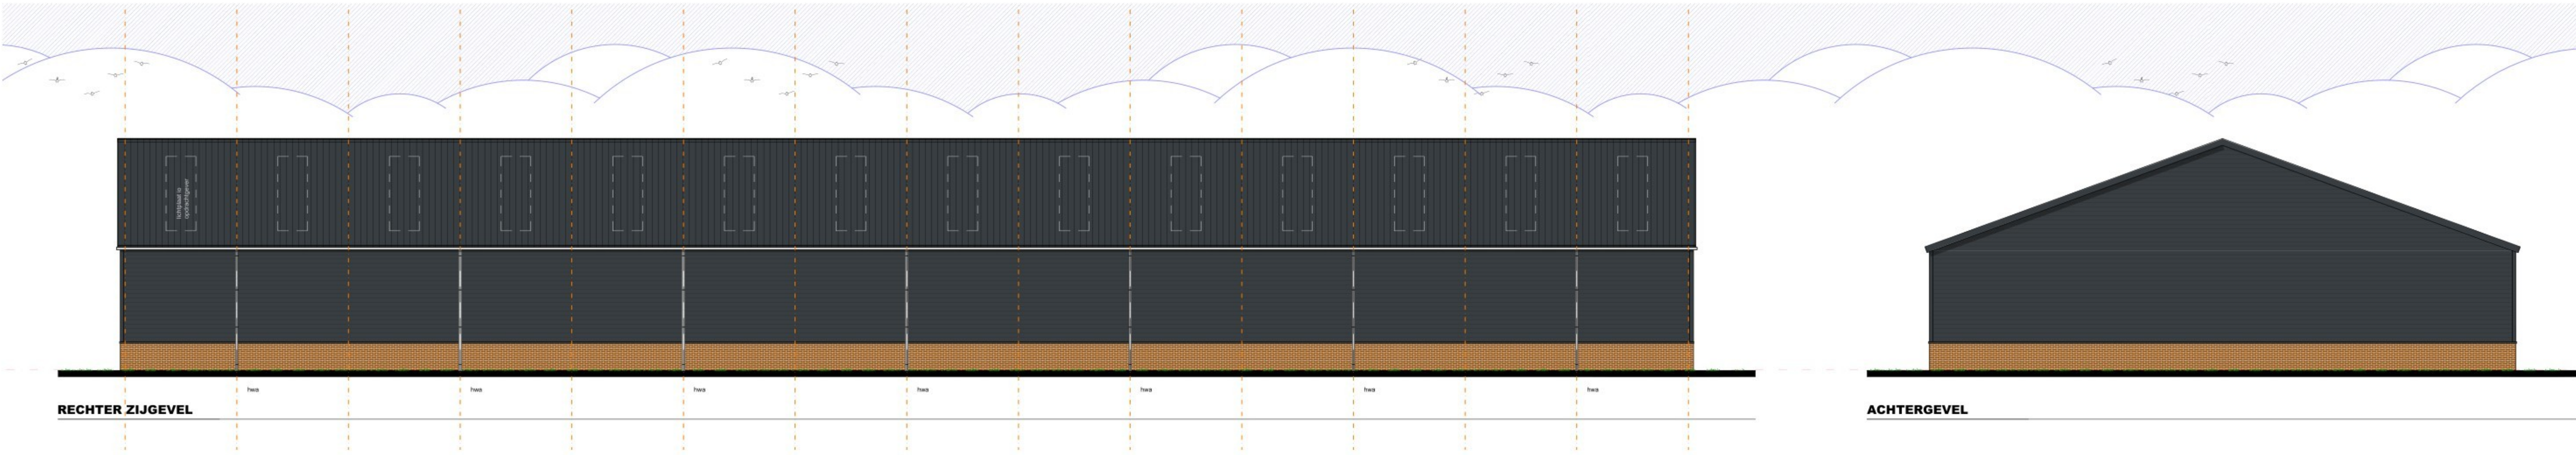

TEKENING OMGEVINGSPLANACTIVITEIT: bouwactiviteit (ruimtelijke deel)

Alle maten en aantallen vooraf in het werk te controleren!
constructie van fundering, vloeren, prefab elementen, staal- en houtconstructies volgens opgave constructeur en/of fabrikant/leverancier.
dilatatie in metaalwerk volgens opgave leverancier/fabrikant.

blad 1 Plattegrond(en), gevels, doorsnede, principiedetails en situatie.

Project	Plan voor het realiseren van een bedrijfsverzamelgebouw	Cont. pers. Tekenaar	
Projectlocatie	Snoertsebaan 15a 5757 PA Deurne	Proj.nr. Fase Blad nr. Schaal Formaat Datum	240154-002-001 DO 1/1 1:20/100/1000 25-06-2026
Onderdeel	Definitief Ontwerp	Gew-1 Gew-2 Gew-3 Gew-4 Gew-5 Gew-6	