


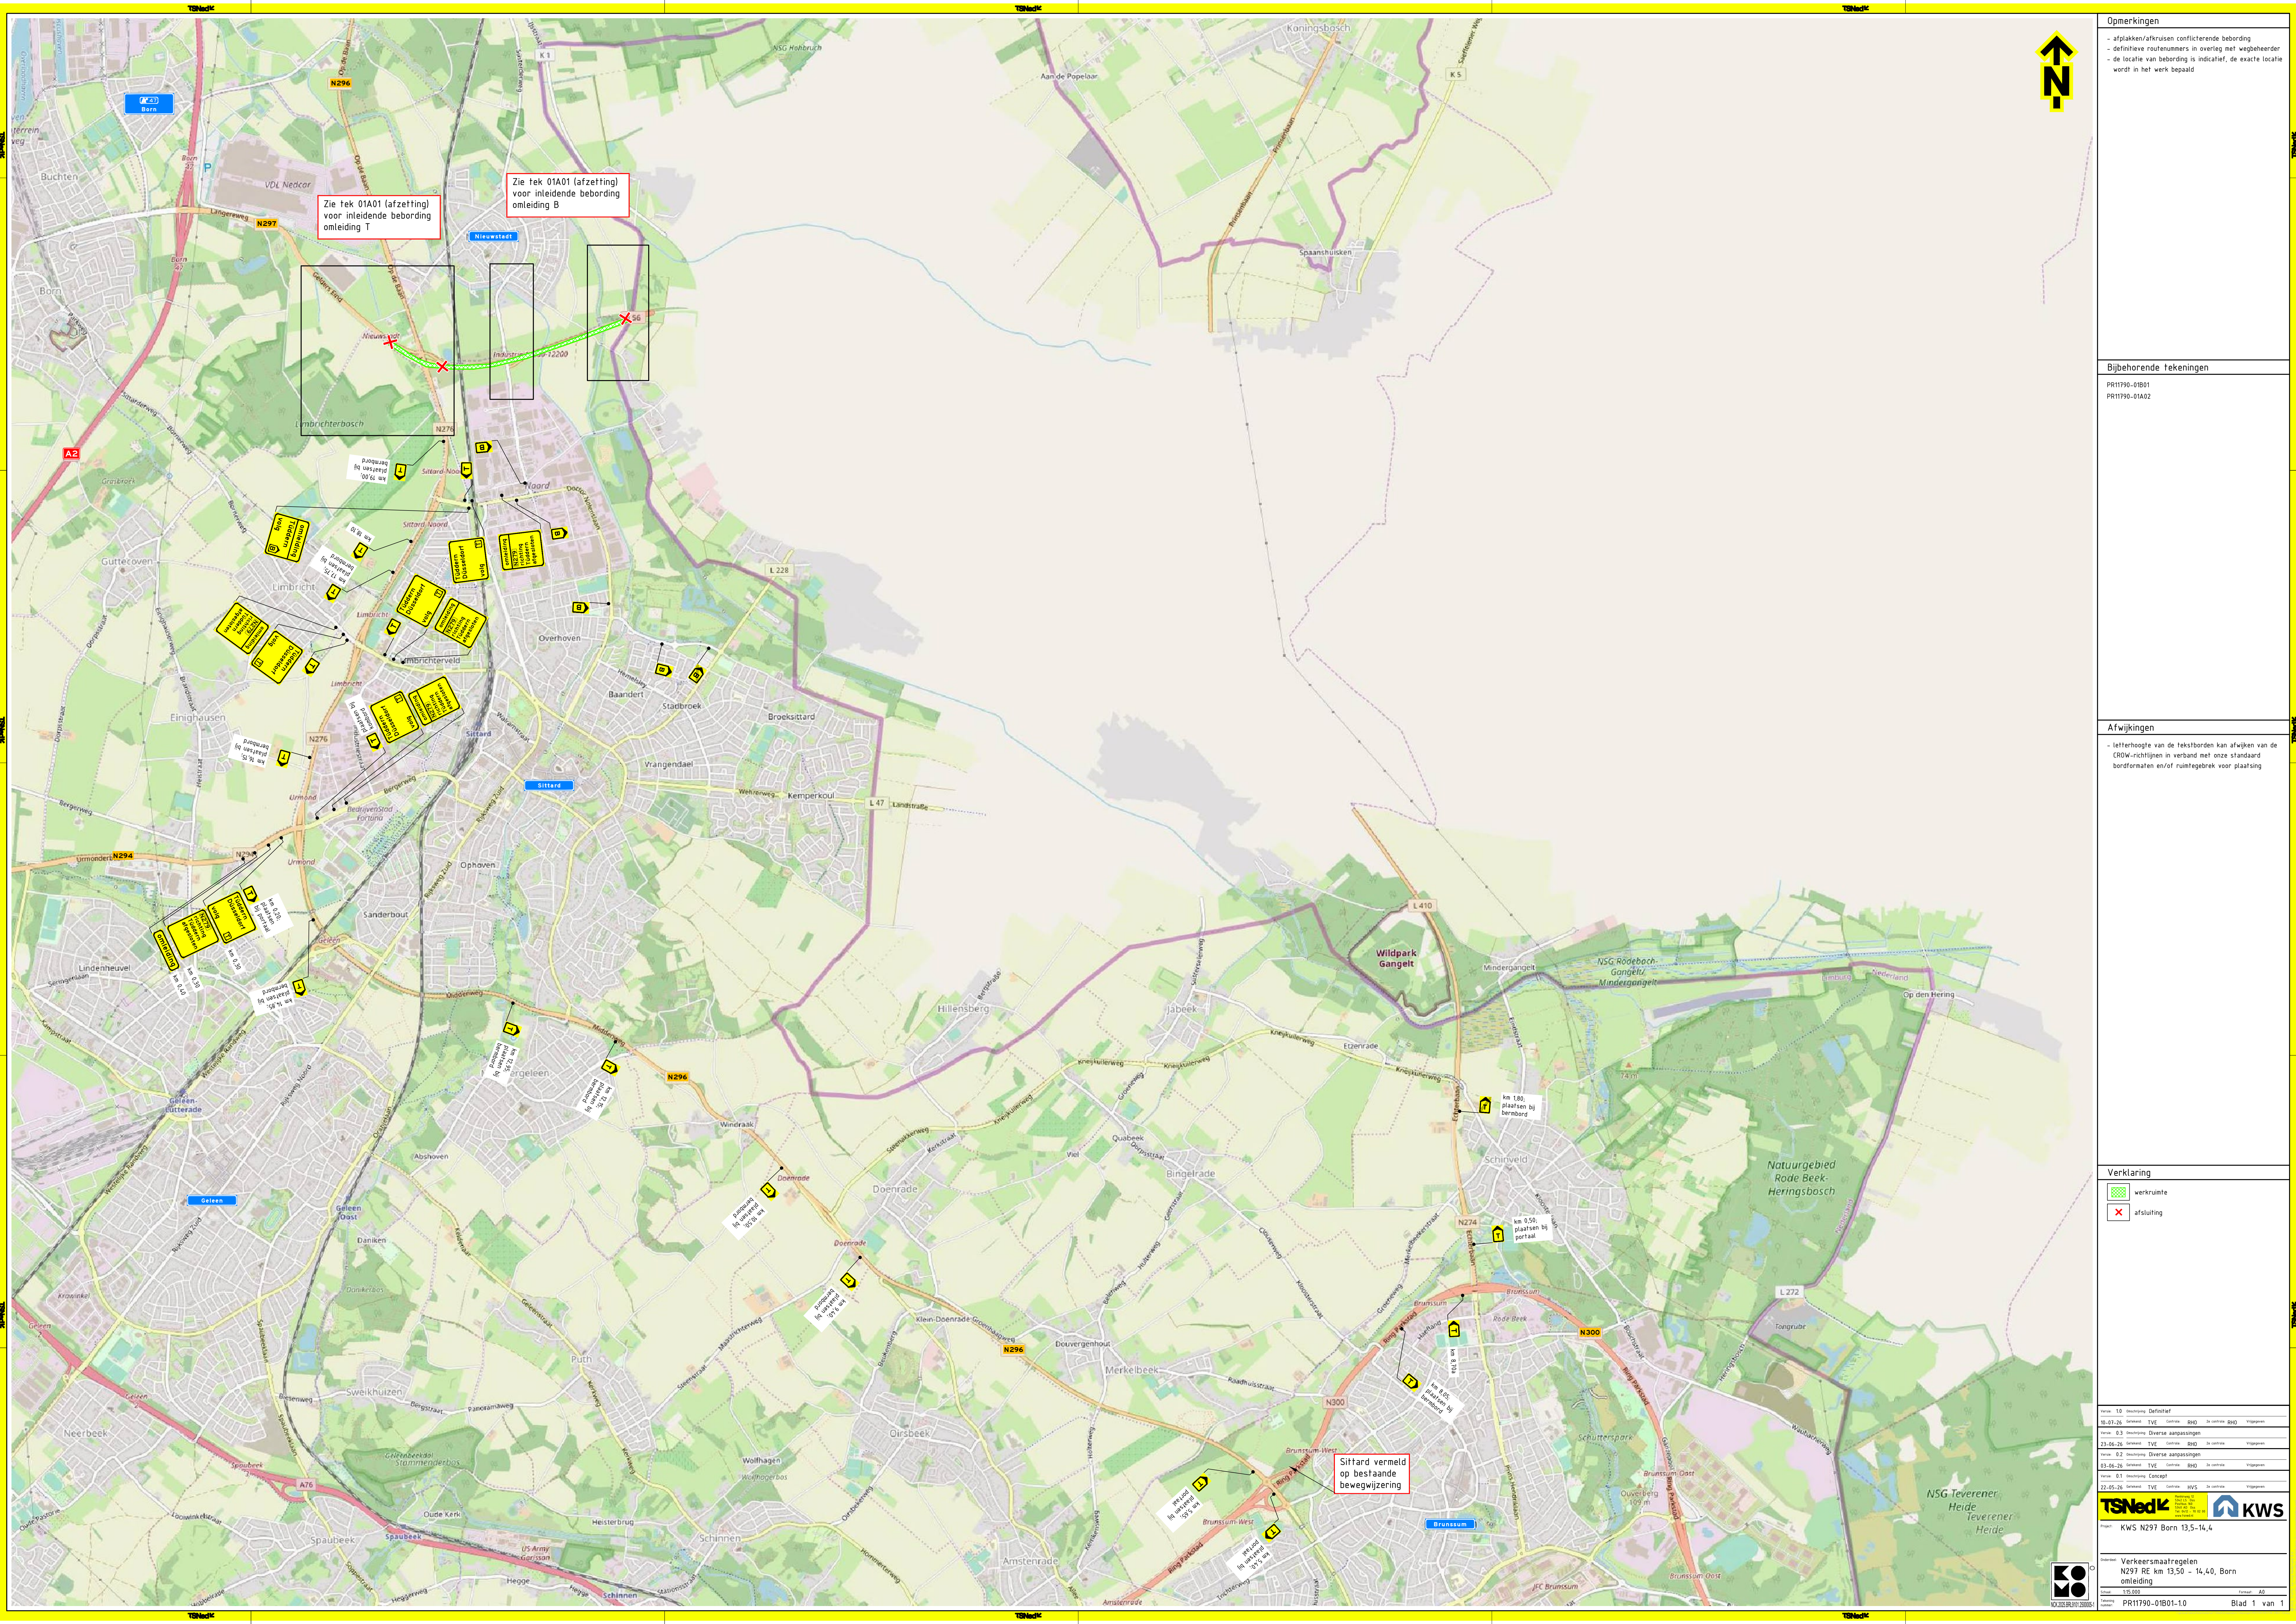

Opmerkingen

- afplakken/afkruisen conflicterende bebording
- definitieve routenummers in overleg met wegbeheerder
- de locatie van bebording is indicatief, de exacte locatie wordt in het werk bepaald

Bijbehorende tekeningen

PR11790-01B01
PR11790-01A02

Afwijkingen

- letterhoogte van de tekstborden kan afwijken van de CROW-richtlijnen in verband met onze standaard bordformaten en/of ruimtegebrek voor plaatsing

Verklaring

verkrumte

afsluiting

versie	1.0	beschrijving	Definitief
vanaf	19-07-24	ontworpen	TVE
vanaf	21-06-26	ontworpen	TVE
vanaf	22-05-26	ontworpen	TVE
vanaf	22-05-26	ontworpen	TVE

KWS N297 Born 13.5-14.4

ontworpen	Verkeersmaatregelen
afgekeurd	N297 RE km 13.50 - 14.40, Born
afgekeurd	omleiding
afgekeurd	PR11790-01B01-10

Blad 1 van 1