

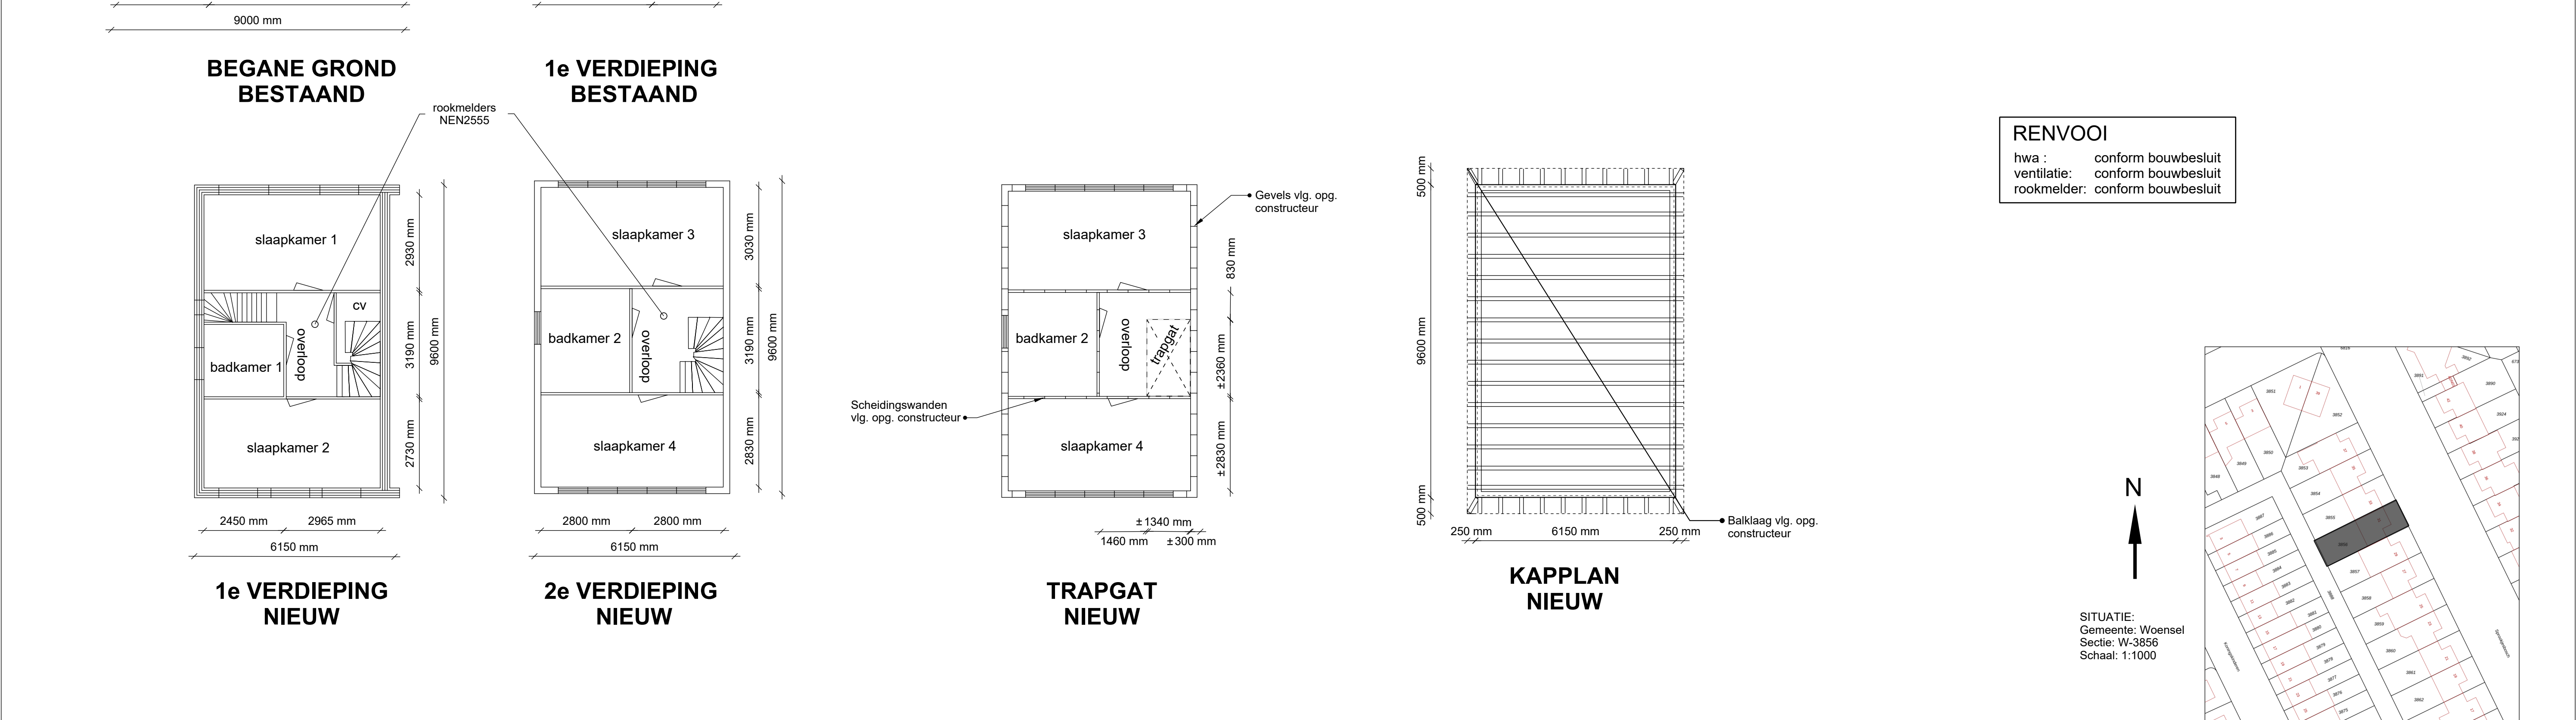


- a betimmering oranje bruin ral 8023
b profiellatten 70 mm antraciet ral 7016
c boeiboorden wit ral 9010
kunststof kozijnen antraciet ral 7016

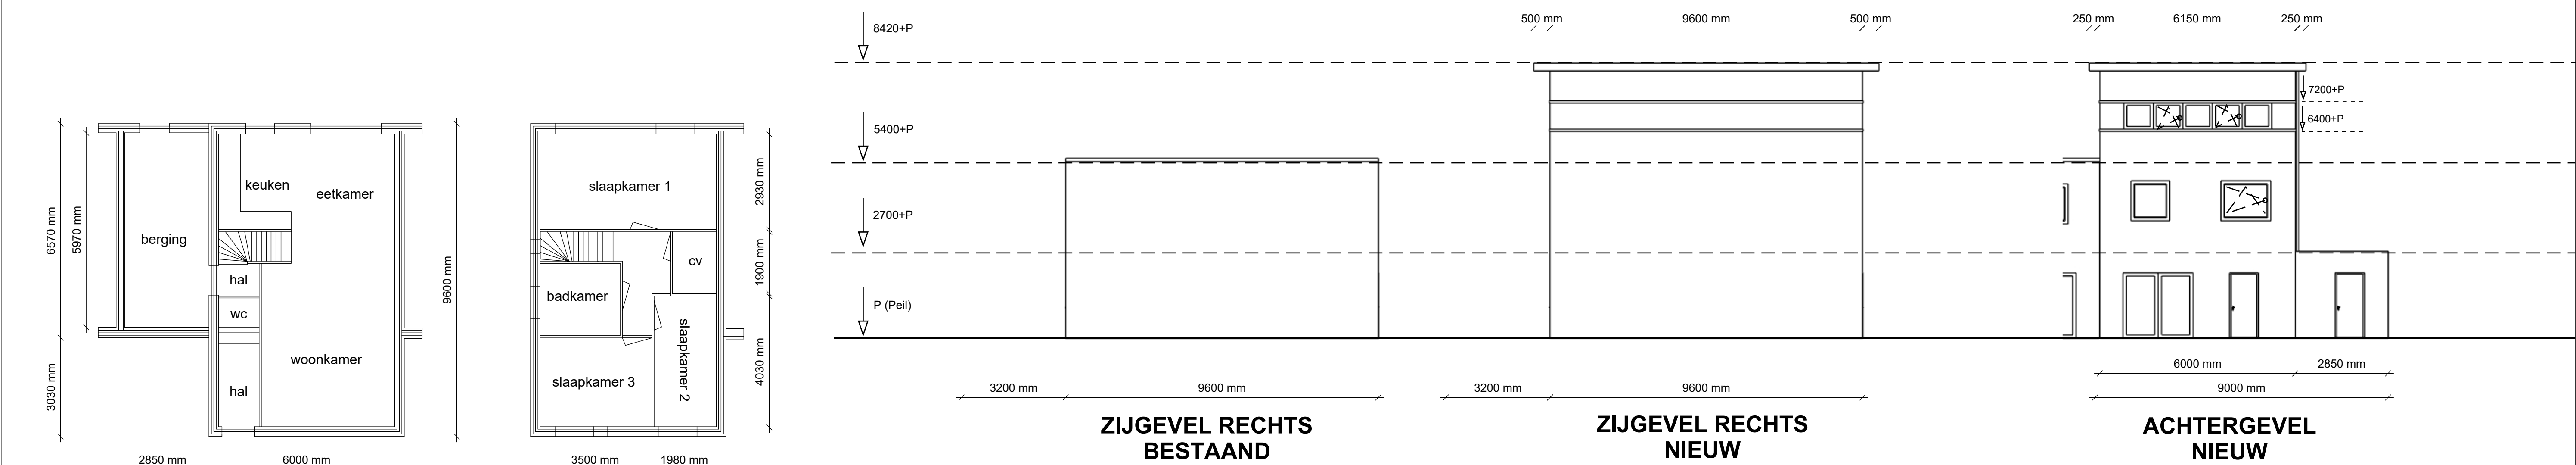

RENVOOI
hwa : conform bouwbesluit
ventilatie: conform bouwbesluit
rookmelder: conform bouwbesluit

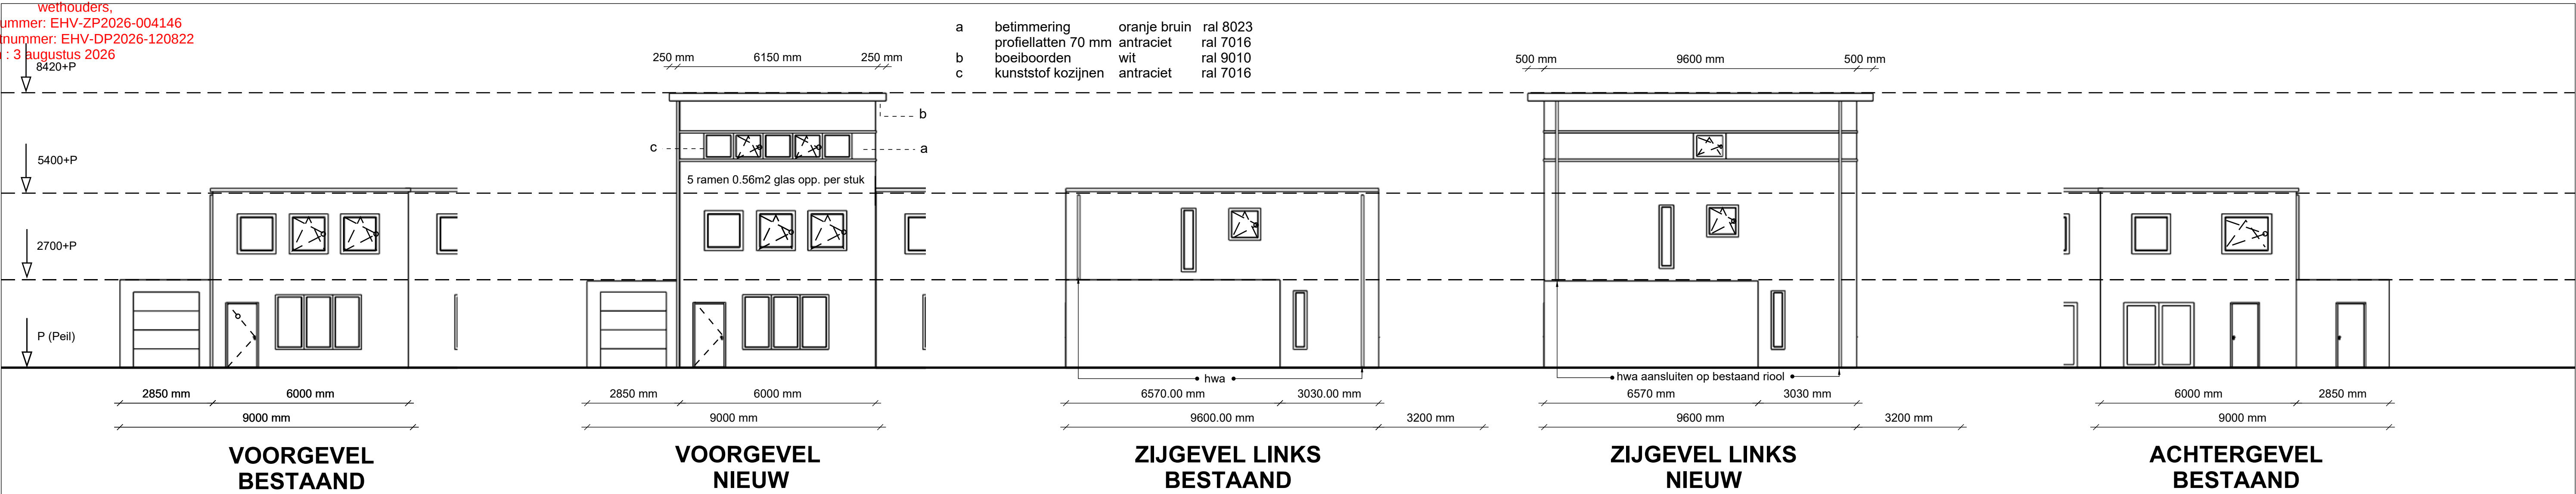

Let op: Maten in het werk te controleren

Opdrachtgeve	Schaal	1:100
Getekend	Datum opstelling	04/02/2026
Formaat	Datum wijziging	01/05/2026