


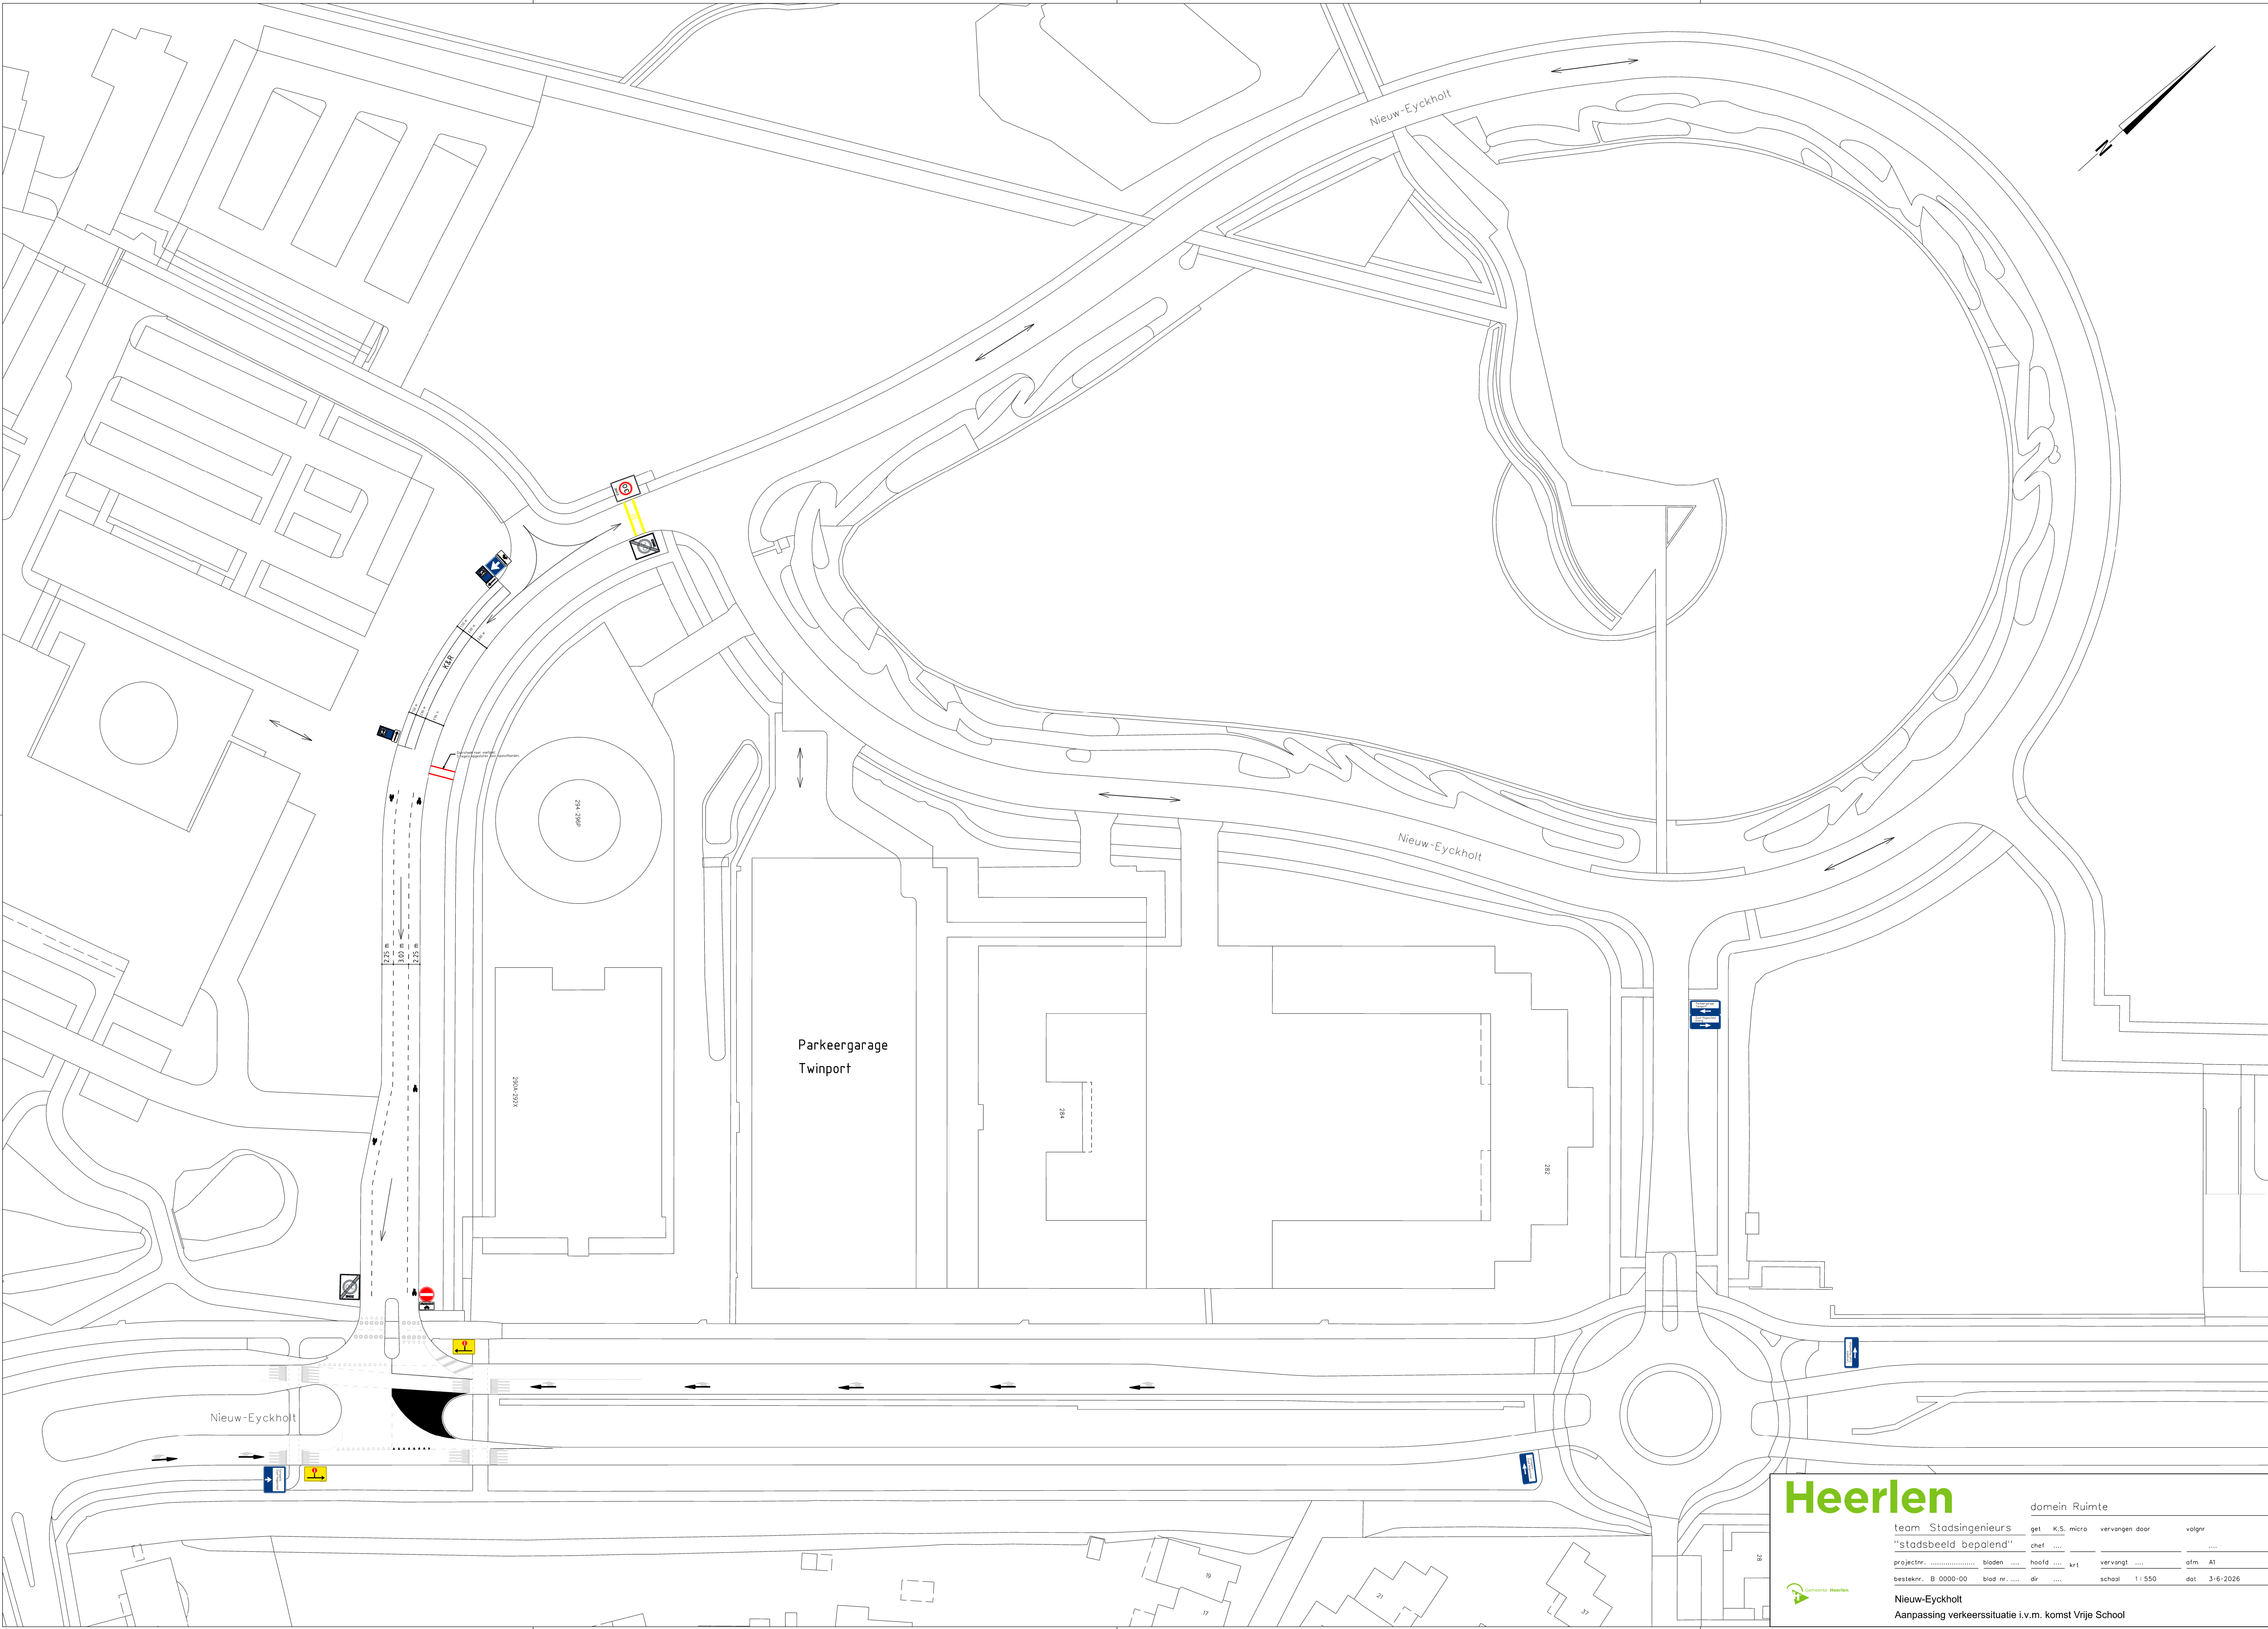

Heerlen

team Stadsingenieurs

"stadsbeeld bepalend"

projectnr. bladen

besteknr. B 0000-00 blad nr.

domrein Ruimte

get	K.S. micro	vervangen door	volgnr
chef			
hoofd		kr t	afm A1
dir		vervangt	
schaal	1 : 550	dat	3-6-2026

Nieuw-Eyckholt

Aanpassing verkeerssituatie i.v.m. komst Vrije School

