

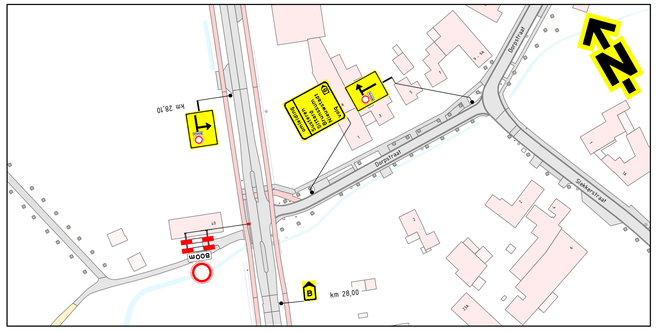



DETAIL 1
SCHAAL 1 :1000

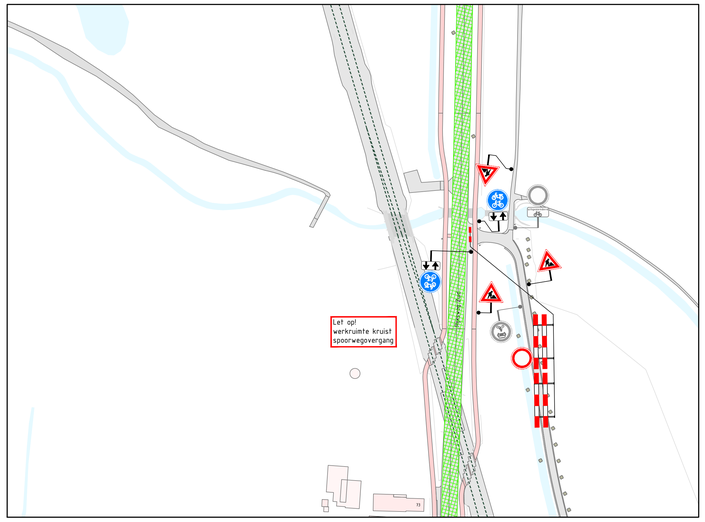


DETAIL 3
SCHAAL 1 :1000

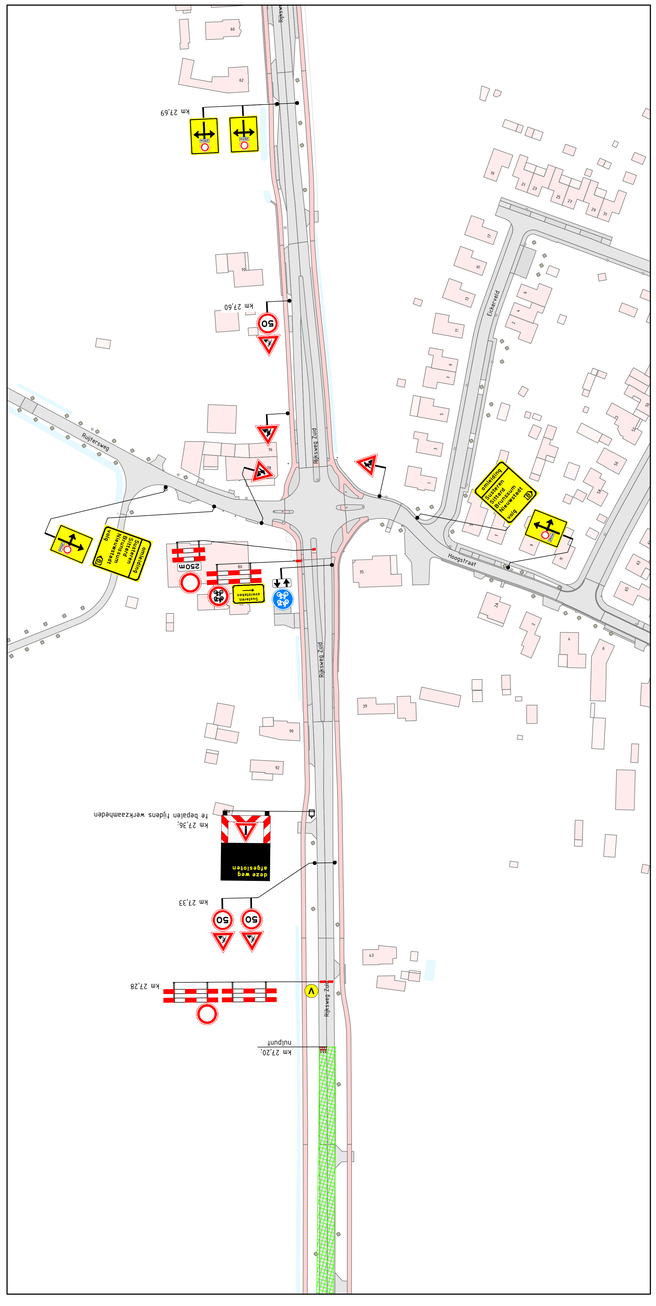

DETAIL 2
SCHAAL 1 :1000

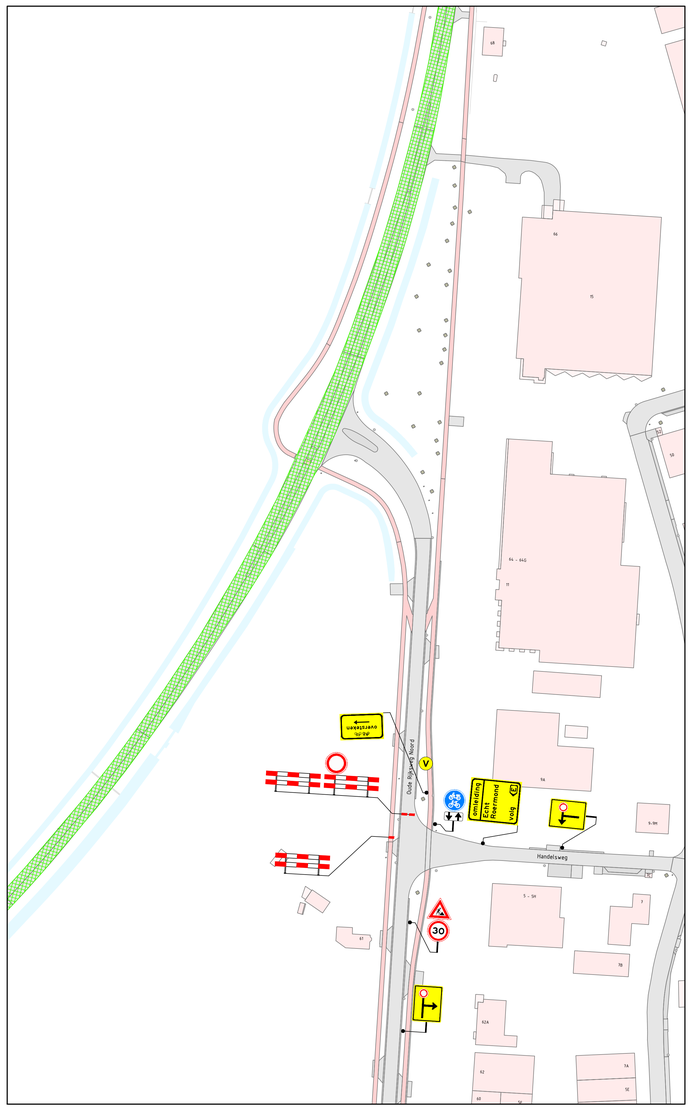

DETAIL 4
SCHAAL 1 :1000

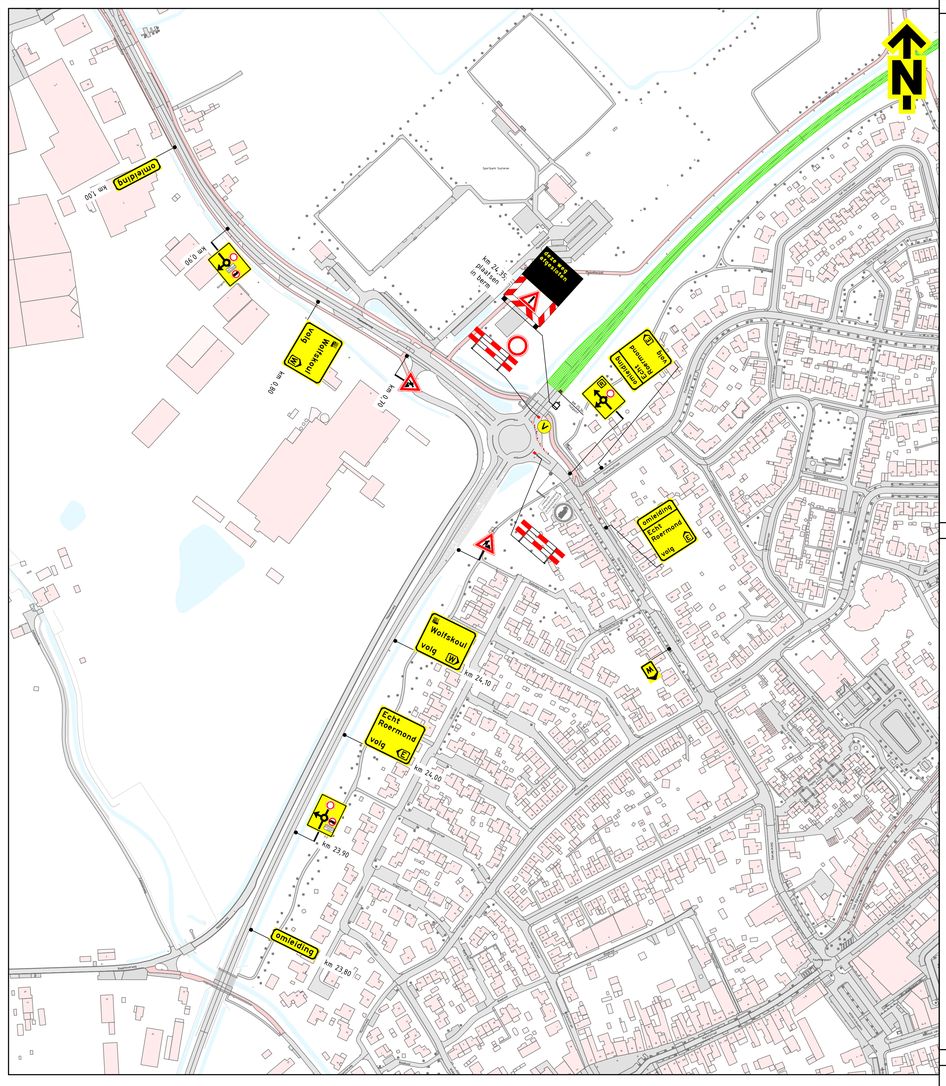

DETAIL 5
SCHAAL 1 :2000

Opmerkingen

- afplakken/afkruisen conflicterende bebording
- definitieve routenummers in overleg met wegbeheerder
- de locatie van bebording is indicatief, de exacte locatie wordt in het werk bepaald

Afwijkingen

- letterhoogte van de tekstborden kan afwijken van de CROW-richtlijnen in verband met onze standaard bordformaten en/of ruimtegebrek voor plaatsing

Verklaring

- werkruimte
- afsluiting
- vooraankondigingsbord plaatsen twee weken voor aanvang van de werkzaamheden

deze weg afgesloten
vanaf (datum/tijd)
tot (dag datum/tijd)
(110/80)

KOMO BRL9131 2020/01

Versie 1.0	Omschrijving Definitief						
21-07-26	Getekend TVE	Controle RHO	Ze controle RHO	Vrijgegeven			
Versie 0.5	Omschrijving Diverse aanpassingen						
21-07-26	Getekend TVE	Controle RHO	Ze controle	Vrijgegeven			
Versie 0.4	Omschrijving Diverse aanpassingen						
20-07-26	Getekend TVE	Controle RHO	Ze controle	Vrijgegeven			
Versie 0.3	Omschrijving Diverse aanpassingen						
24-06-26	Getekend TVE	Controle RHO	Ze controle	Vrijgegeven			
Versie 0.2	Omschrijving Diverse aanpassingen						
22-06-26	Getekend TVE	Controle HVS	Ze controle	Vrijgegeven			
Versie 0.1	Omschrijving Concept						
03-02-26	Getekend TVE	Controle SDR	Ze controle	Vrijgegeven			

TSNedLC
Hoofdweg 15
3606 AG Maarssen
Telefoon 088 - 77 99 00
Fax 0346 - 21 40 30
www.tsnedlc.nl


KWS

Project: KWS asfalt N276 hm 25,34 Echt

Onderwerp: Verkeersmaatregelen
N276 25.34-28.00
Echt

Schaal 1:5.000 Formaat A0

Tekening nummer PR11730-01A01-1.0 Blad 1 van 2

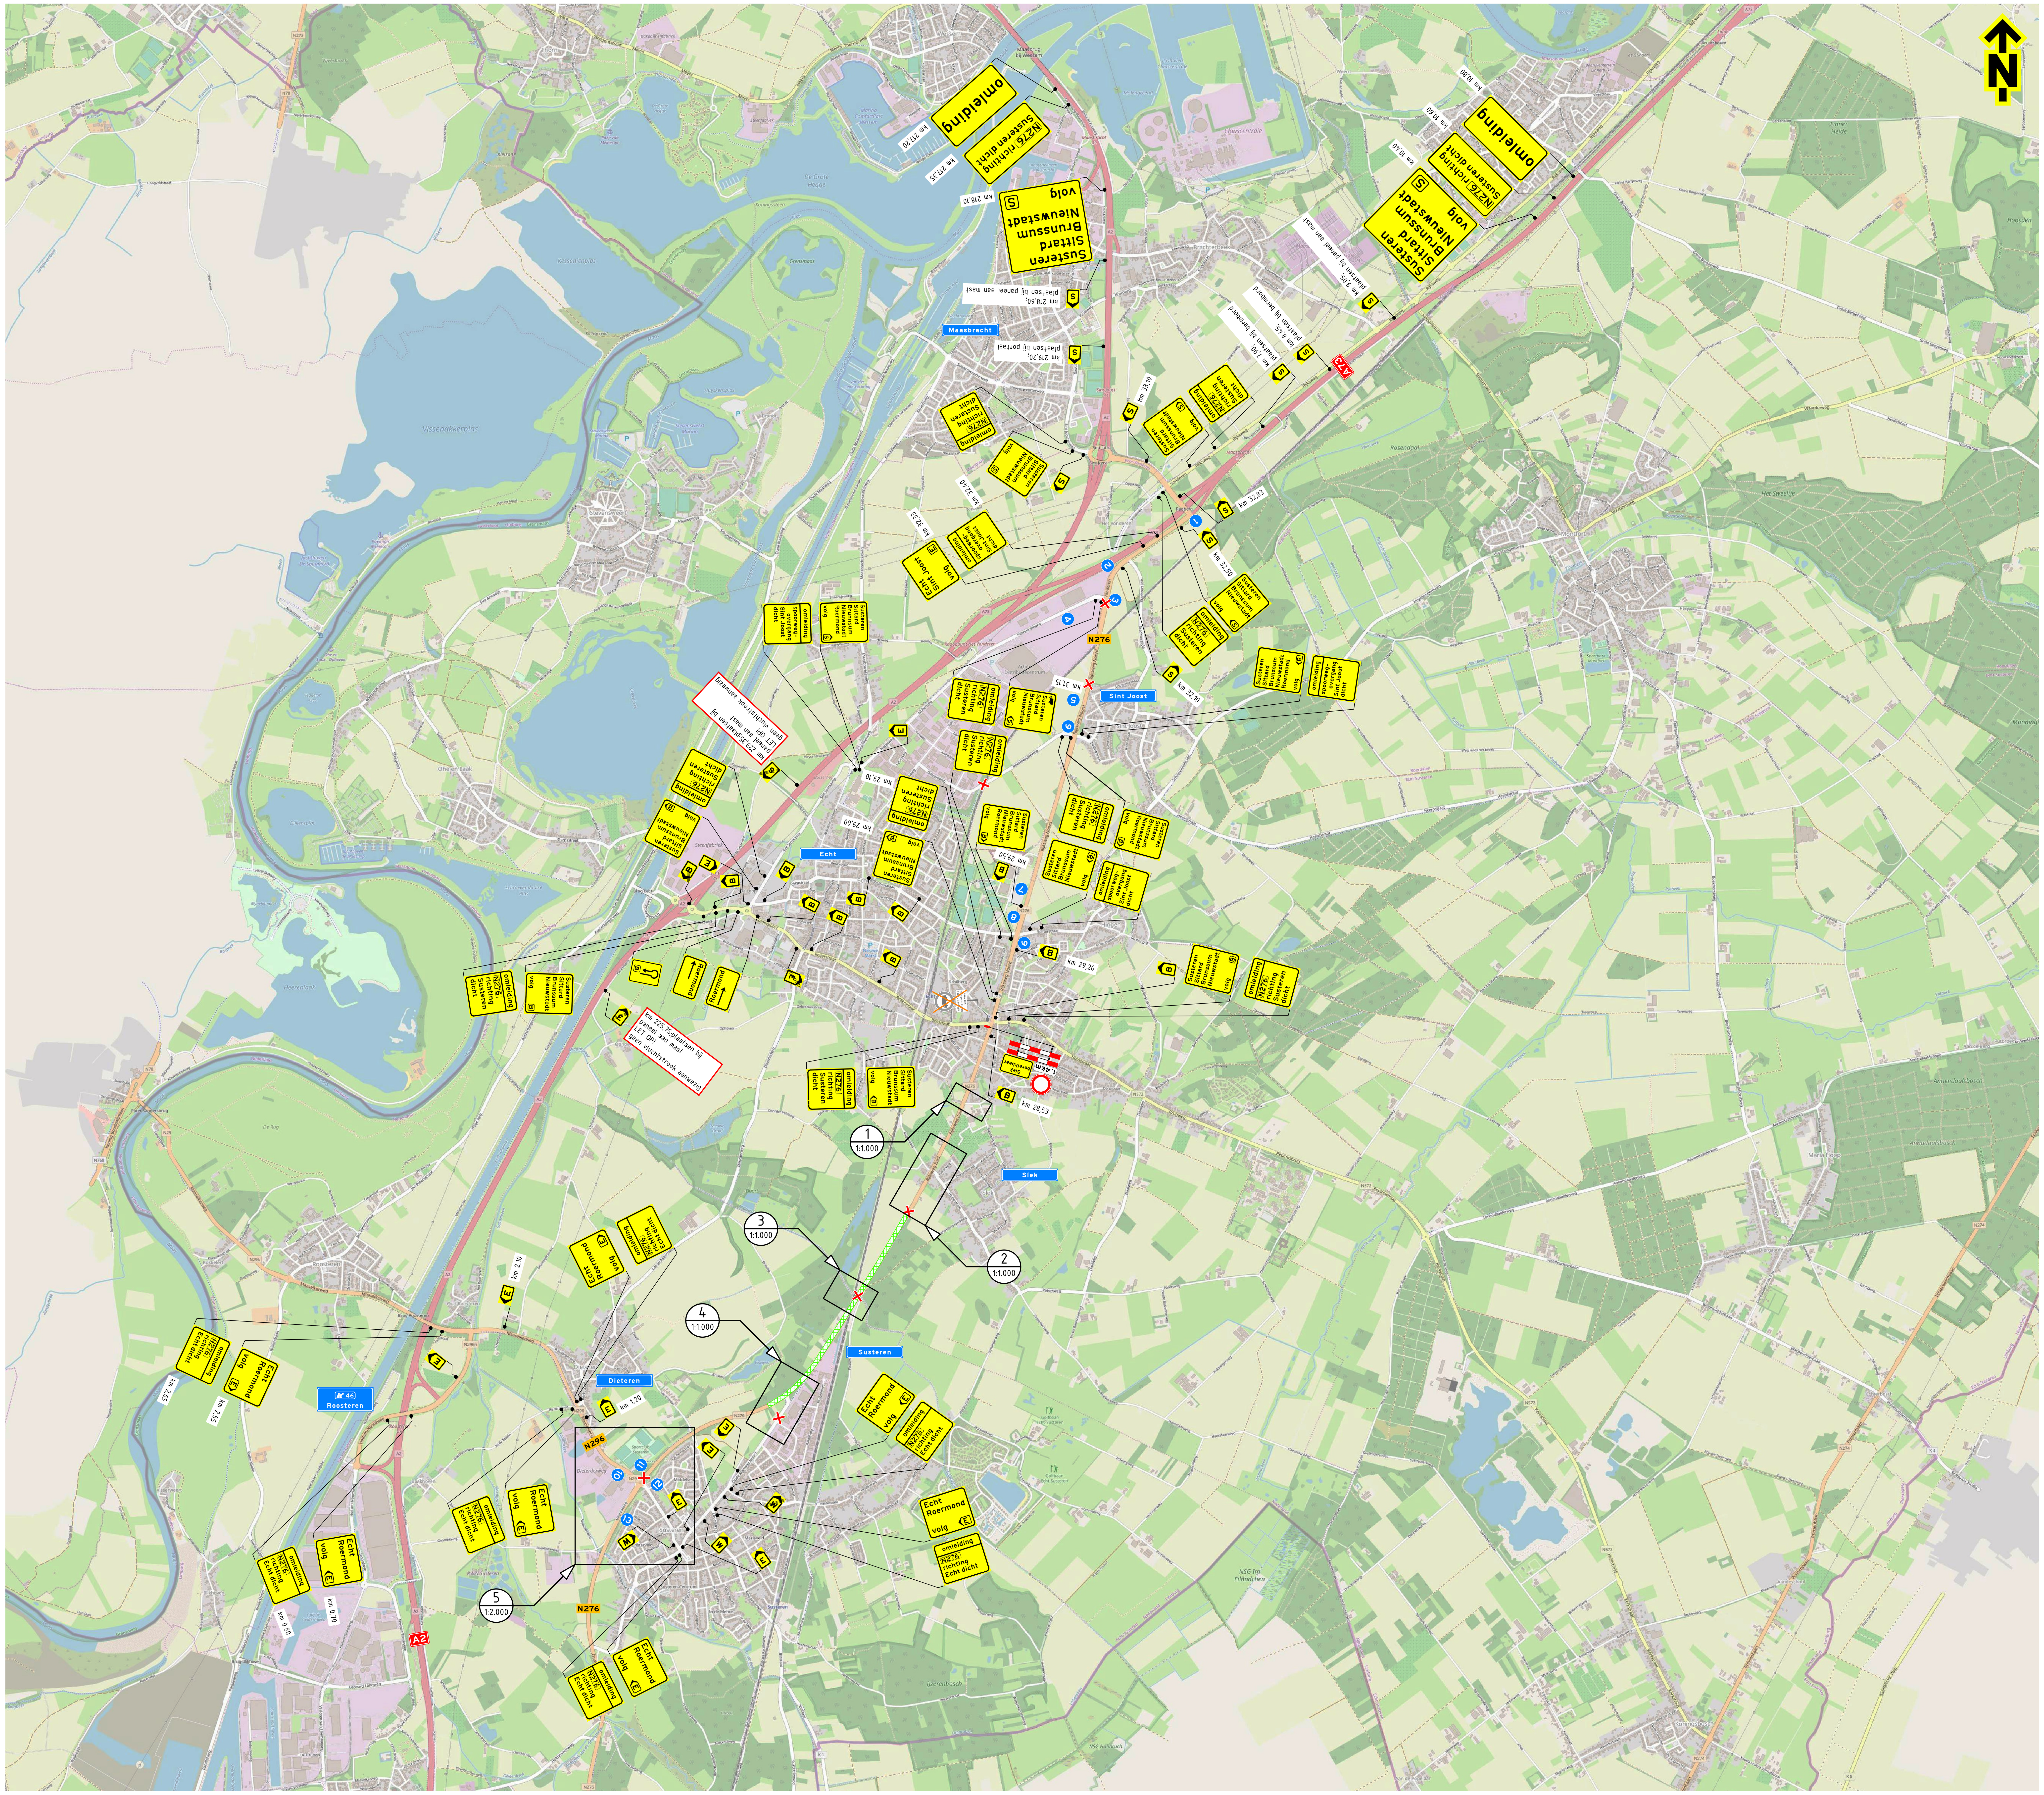

Opmerkingen

- afplakken/afkruisen conflicterende bebording
- definitieve routenummers in overleg met wegbeheerder
- de locatie van bebording is indicatief, de exacte locatie wordt in het werk bepaald

Afwijkingen

- letterhoogte van de tekstborden kan afwijken van de CROW-richtlijnen in verband met onze standaard bordformaten en/of ruimtegebrek voor plaatsing

Verklaring

- werkruimte
- afsluiting
- afplakmaatregelen

NCK.2025.BRL9101.2500005-1

Versie	Omschrijving	Datum	Getekend	Controle	2e controle	Vrijgegeven
1.0	Definitief	21-07-26	TVE	RHO	RHO	
0.5	Diverse aanpassingen	21-07-26	TVE			
0.4	Diverse aanpassingen	20-07-26	TVE	RHO		
0.3	Diverse aanpassingen	24-06-26	TVE	RHO		
0.2	Diverse aanpassingen	22-06-26	TVE	HVS		
0.1	Concept	03-02-26	TVE	SDR		

TSNed
Menhirweg 12
5342 LS Oss
Postbus 160
5340 AD Oss
Tel: 0412 - 70 02 00
www.tsned.nl

KWS

Project: KWS asfalt N276 hm 25,34 Echt

Onderdeel: Verkeersmaatregelen
N276 25.34-28.00
Echt

Schaal: 1:15.000 Formaat: A0

Tekening nummer: PR11770-01A01-1.0