


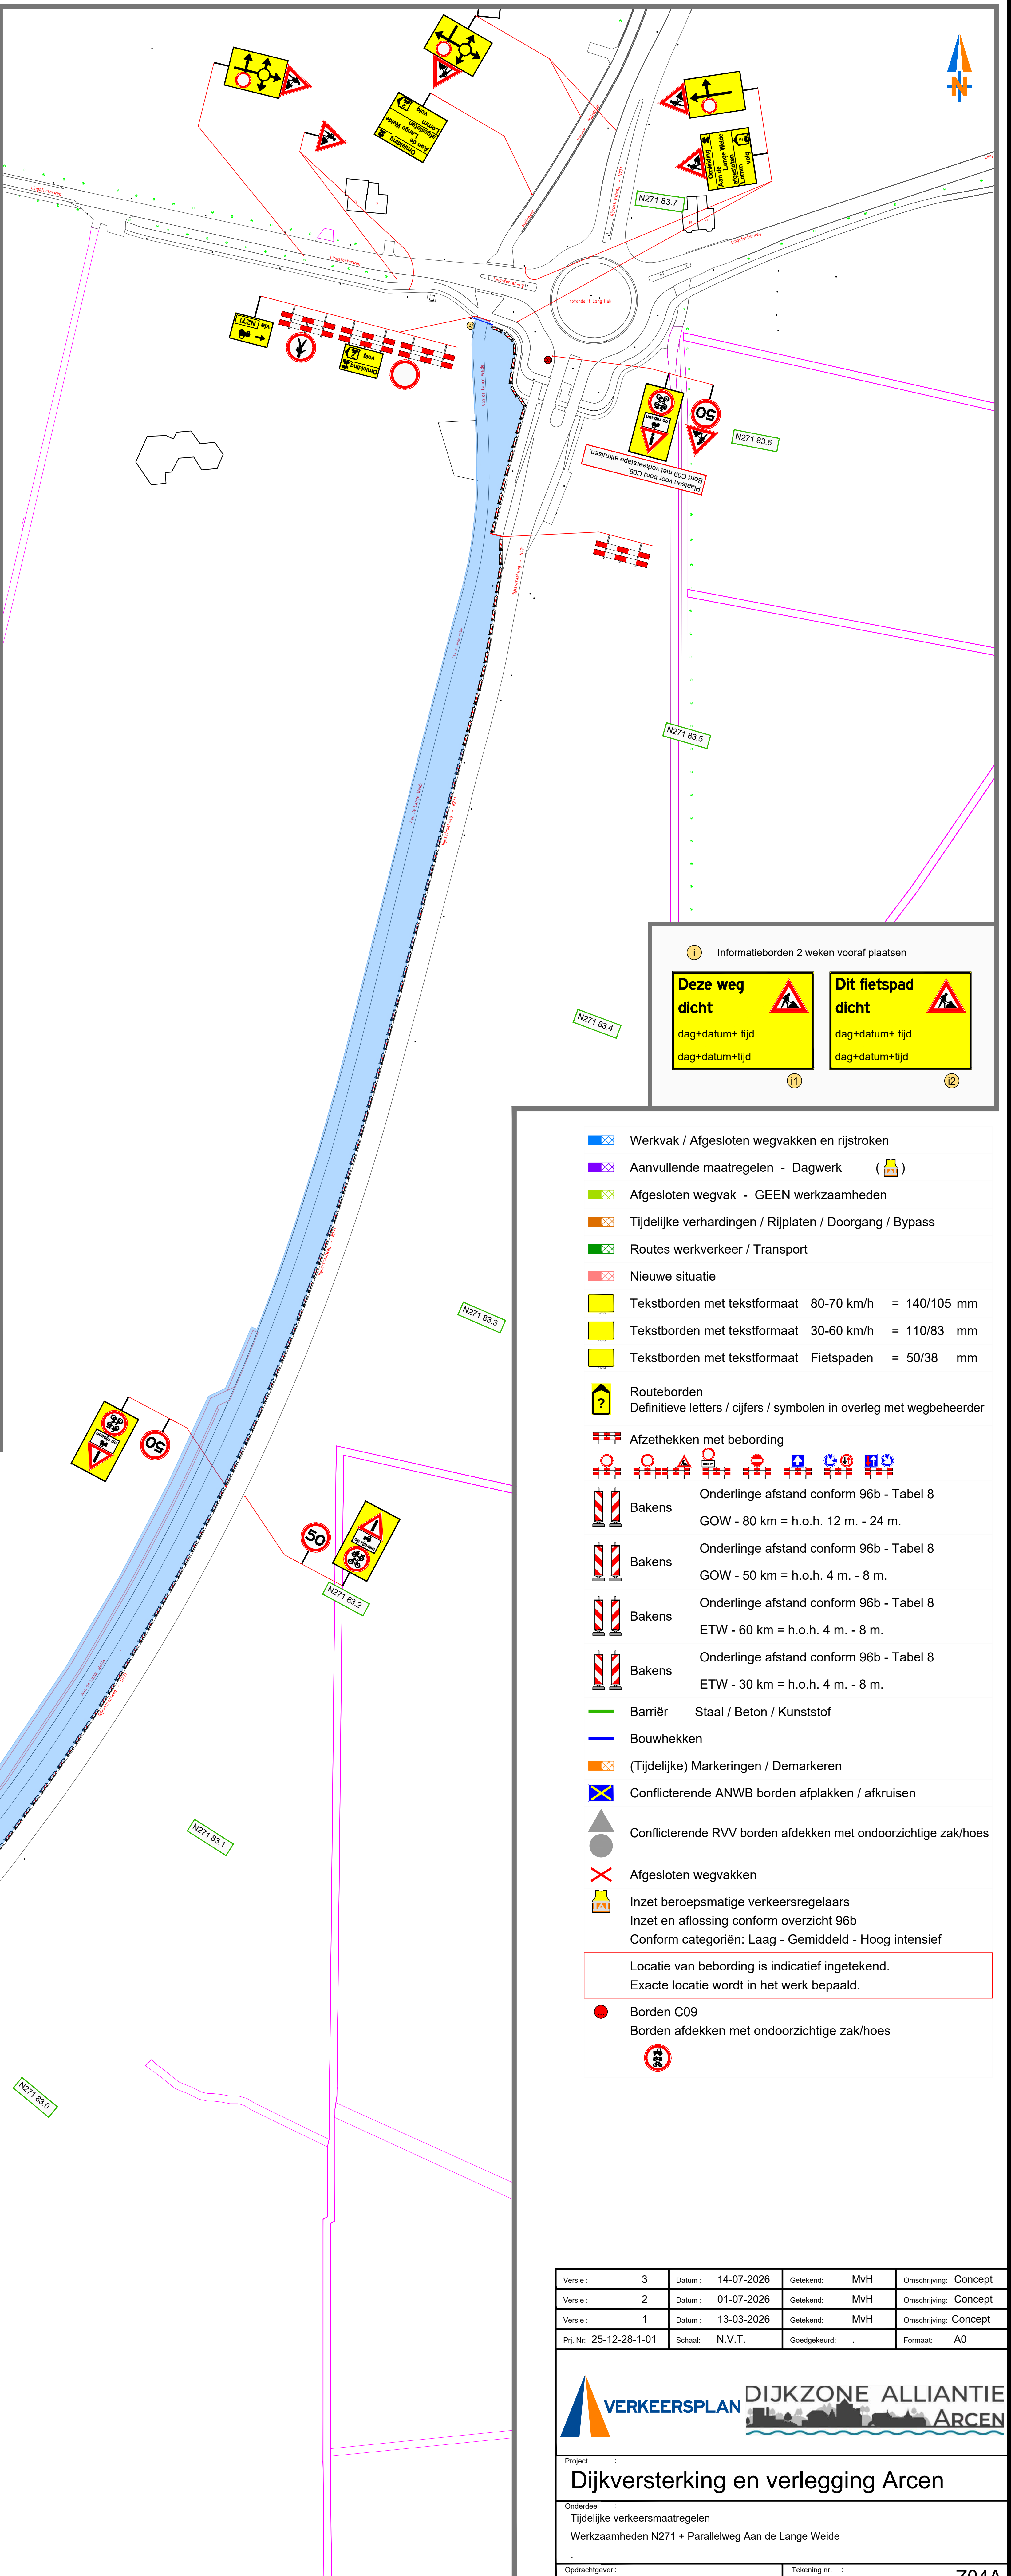

Versie :	3	Datum :	14-07-2026	Getekend:	MvH	Omschrijving:	Concept
Versie :	2	Datum :	01-07-2026	Getekend:	MvH	Omschrijving:	Concept
Versie :	1	Datum :	13-03-2026	Getekend:	MvH	Omschrijving:	Concept
Pfj. Nr.:	25-12-28-1-01	Schaal:	N.V.T.	Goedgekeurd:		Formaat:	A0
VERKEERSPLAN DIJKZONE ALLIANTIE ARCEN							
Project							
Dijkversterking en verlegging Arcen							
Onderwerp							
Tijdelijke verkeersmaatregelen							
Werkaanheden N271 + Parallelweg Aan de Lange Weide							
Opdrachtgever:				Tekening nr.:			
Dijkzone Alliantie Arcen				Dijkversterking en verlegging Arcen -Z04A			