


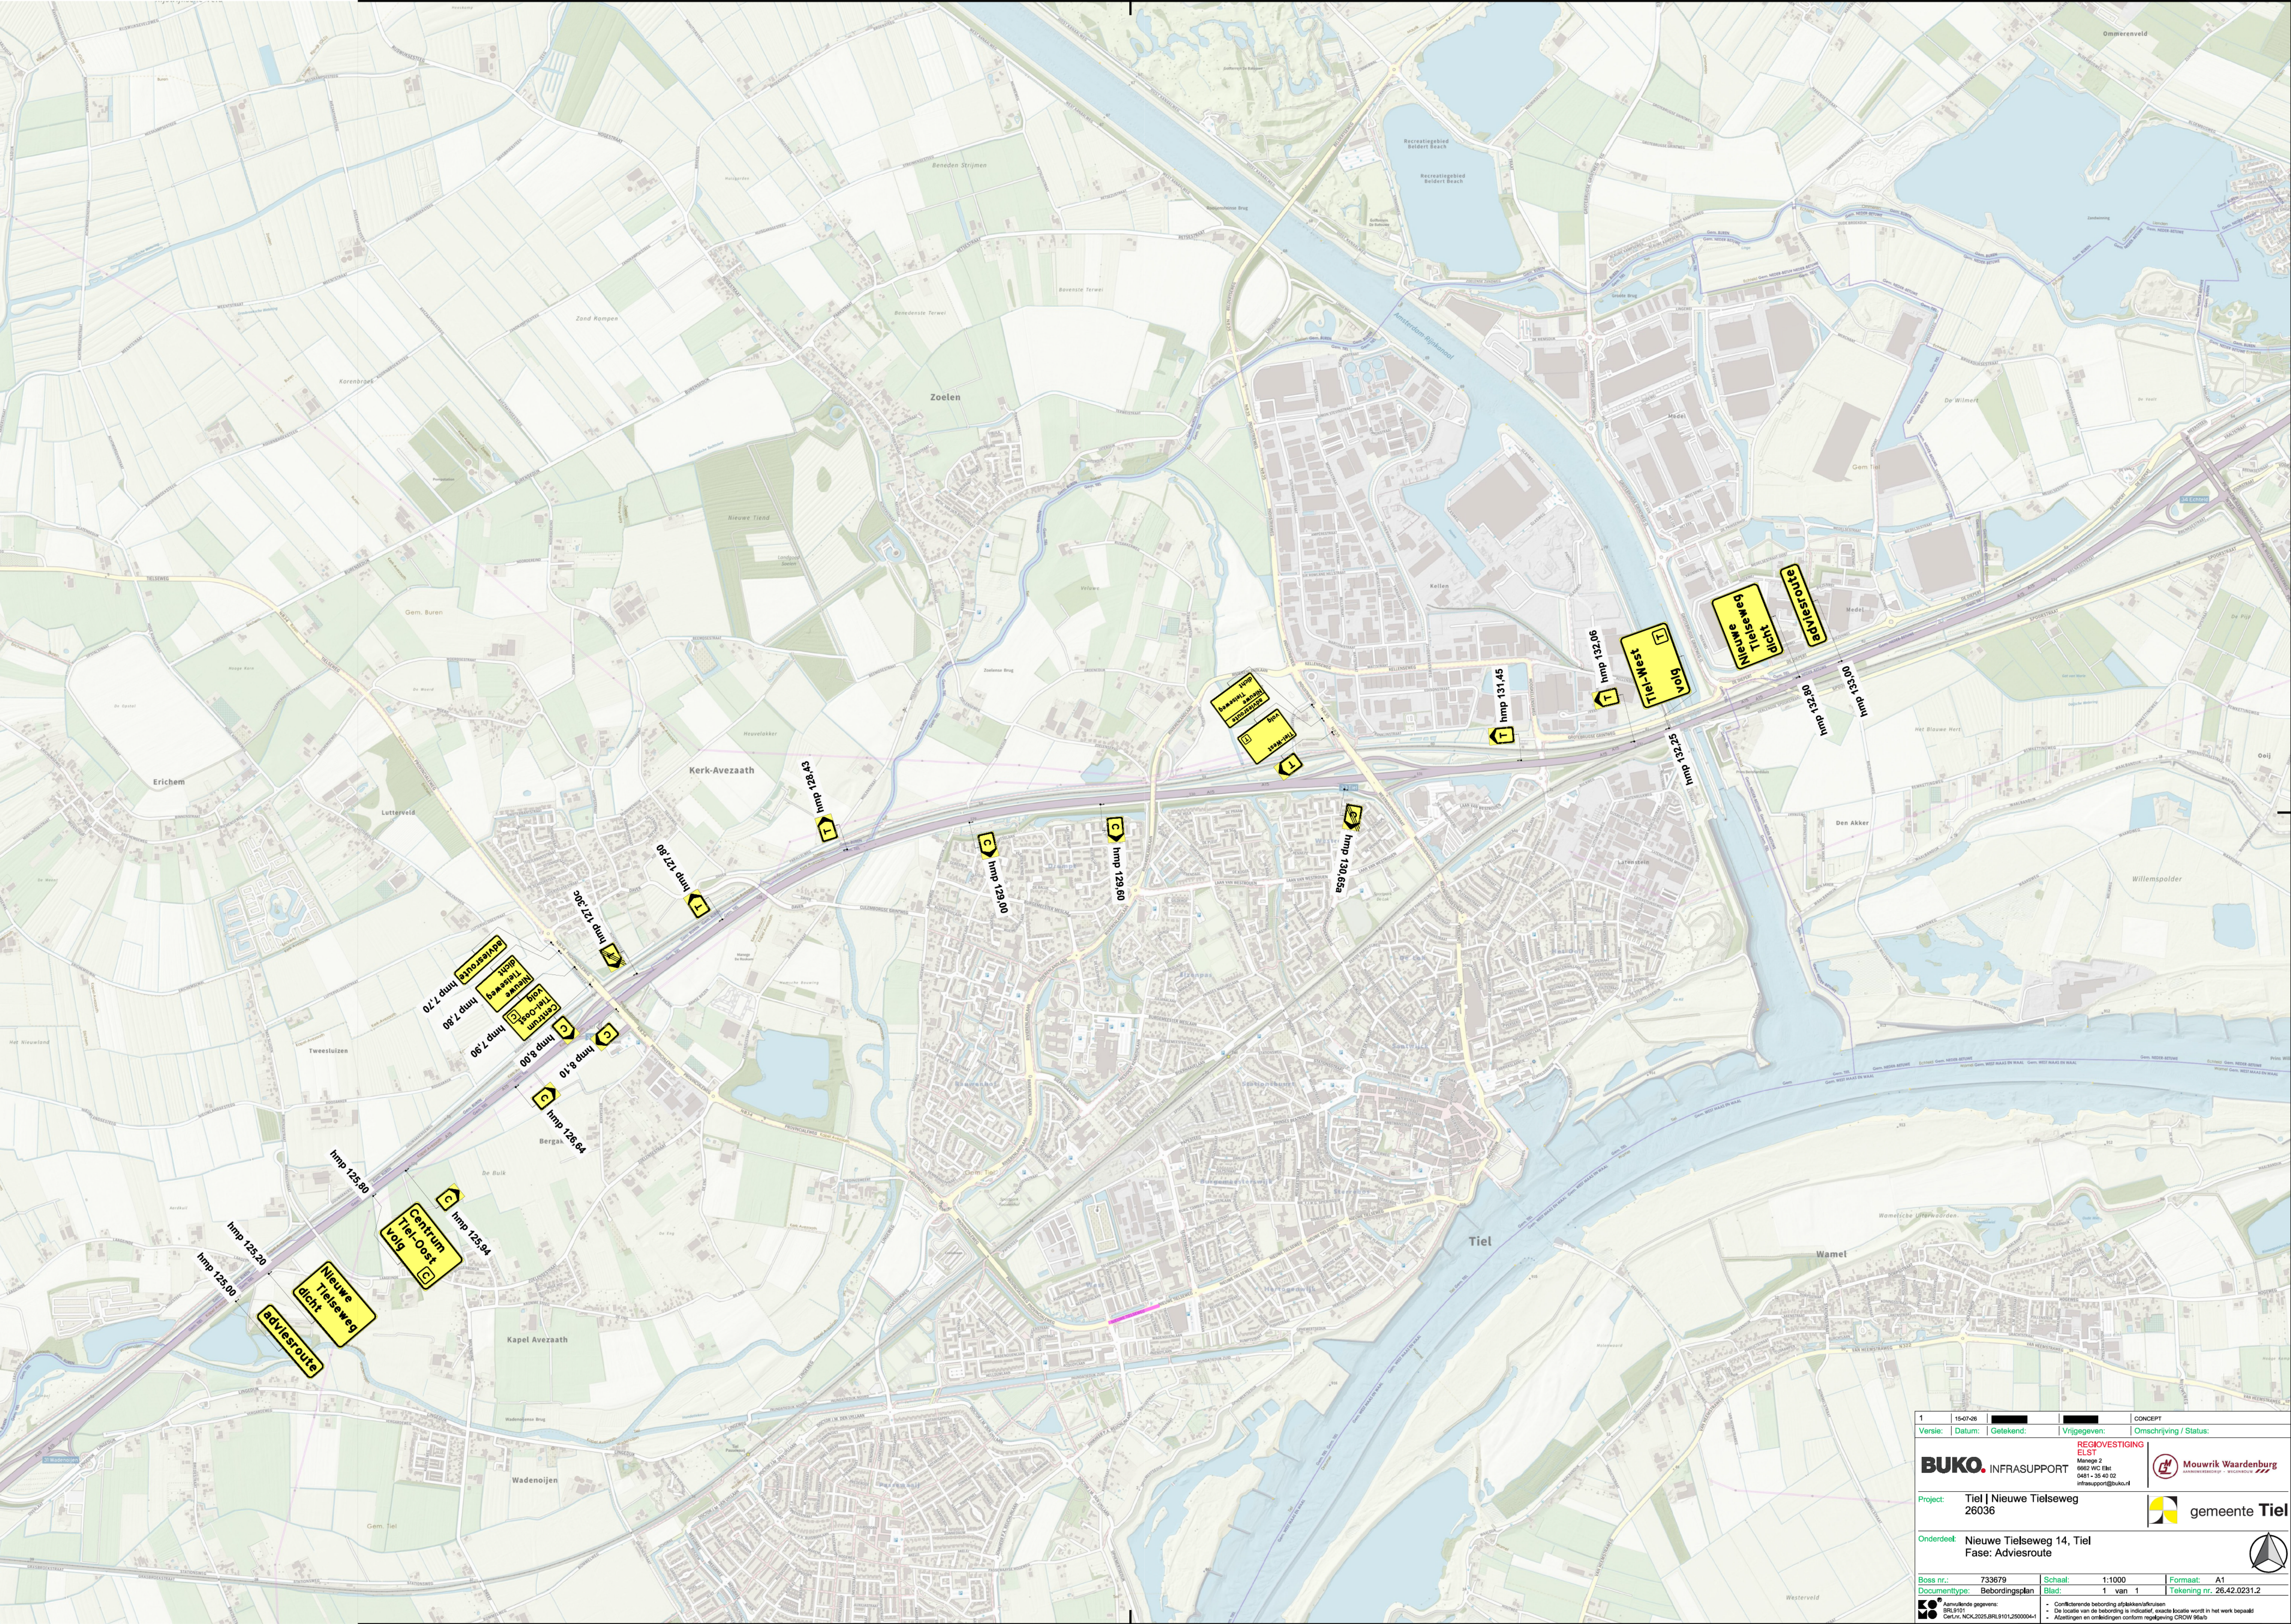

1	15-07-26			CONCEPT
Versie:	Datum:	Getekend:	Vrijgegeven:	Omschrijving / Status:
REGIOVESTIGING ELST			Mouwrik Waardenburg	
BUKO. INFRASTRUCTUUR			gemeente Tiel	
Project: Tiel Nieuwe Tielseweg 26036				
Onderdeel: Nieuwe Tielseweg 14, Tiel Fase: Adviesroute				
Boss nr.:	733679	Schaal:	1:1000	Formaat: A1
Documenttype:	Beoordelingsplan	Blad:	1 van 1	Tekening nr.: 26.42.0231.2
Aanvullende gegevens: BRL 8101 Cefu, NCK 2025.38L.9101.2500064-1				
Conferentiegegevens: - Conferentie met de bevoegdheid af te keuren - De locatie van de bevoegdheid is indicatief, exacte locatie wordt in het werk bepaald - Afzetten en omkaderen conform regeling CROW 360				