



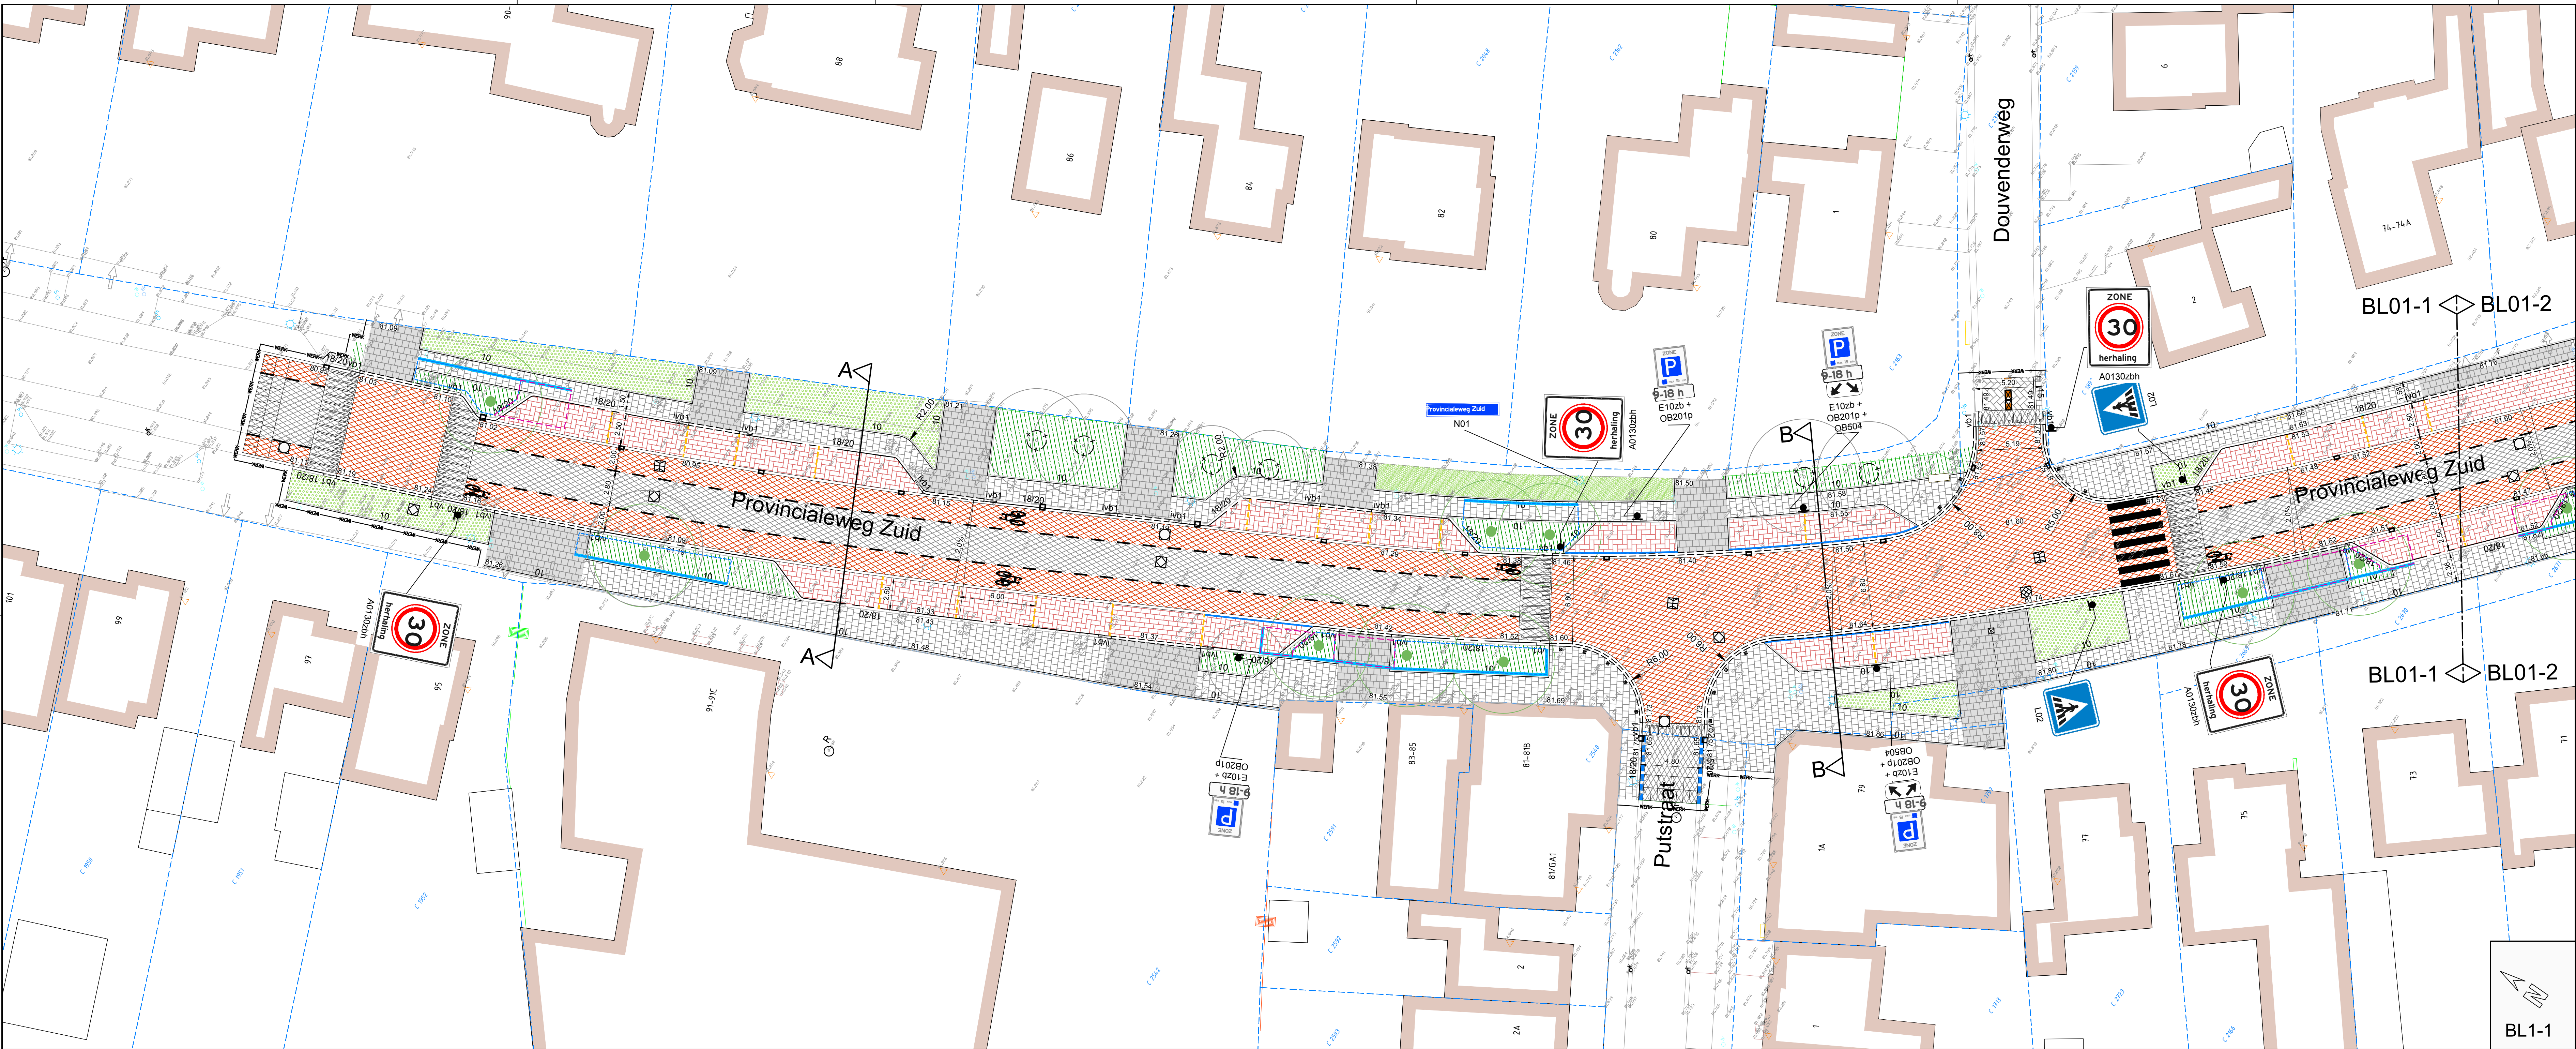

Legenda	
	Asfalt - rijklaar
	Asfalt fietsstrook & plateau, rode coating Posselhi, Thermoflex RWB
	Betonstraatstenen kf - elleboogverband - kleur rood
	Betonstraatstenen kf - halfsteensverband - kleur rood
	Betontegels 300x300x60 mm
	Betontegels 300x300x60 mm
	Herstraten betonstraatstenen kf - kepersverband
	Herstraten betonstraatstenen kf - elleboogverband
	Groenvak
	Boomplantvak/Groenvak
	Gras
	Opsluitband - 100x200 mm
	Trottoirband - 180/200x250 mm
	Geleideband - 50/200x250 mm
	Trottoirband - 200x200 verlaagd
	Initiëlelooppand - 180/200x250 mm - 200x200 mm verlaagd
	Verlooppand - 180/200x250 mm - 200x200 mm
	Verlooppand - 50/200x250 mm - 200x200 mm
	Verlooppand - 1000x440x330/270 mm
	Busband, incl. zwart + wit tegels
	Kantlaag - 2 strekken betonstraatstenen kf - heide
	Molgoot - 3 strekken betonstraatstenen kf - heide
	Molgoot - 5 strekken betonstraatstenen kf - heide
	Aanzet frezen
	Parkeervakscheiding - 1-1 strek betonstraatstenen kf - kleur: wit
	Parkeervak blauwe zone - strek betonstraatstenen kf - kleur: blauw
	Geleidelijn - ribbeltegels wit 300x300x60 mm (7 golven kleur wit)
	Waarschuwingstegel - noppentegel beton wit 300x300x60 mm
	Nieuwe hoogte
	Verhang
	Aanbrengen anti parkeerpaaltje
	Aanbrengen zitbank
	Aanbrengen fietsrijle
	Aanbrengen afvalbak
	Markering - 1-1 streep (0,10 m) - thermoplast
	Straatkolk 375 x 478 mm
	Combiokolk 300 x 450 mm
	Bengteregels: 484 x 780 mm
	Onderbak 520 x 520 mm - Ø160 mm uitlaat
	Putdeksel GWA
	Putdeksel RWA
	Ontluchting putdeksel GWA
	Ontluchting putdeksel RWA
	Inrit
	Aanbrengen boombescherming
	Nieuwe boom
	Werkgrens
	Kadastrale grenzen
	Bebouwing
	Geldmaat

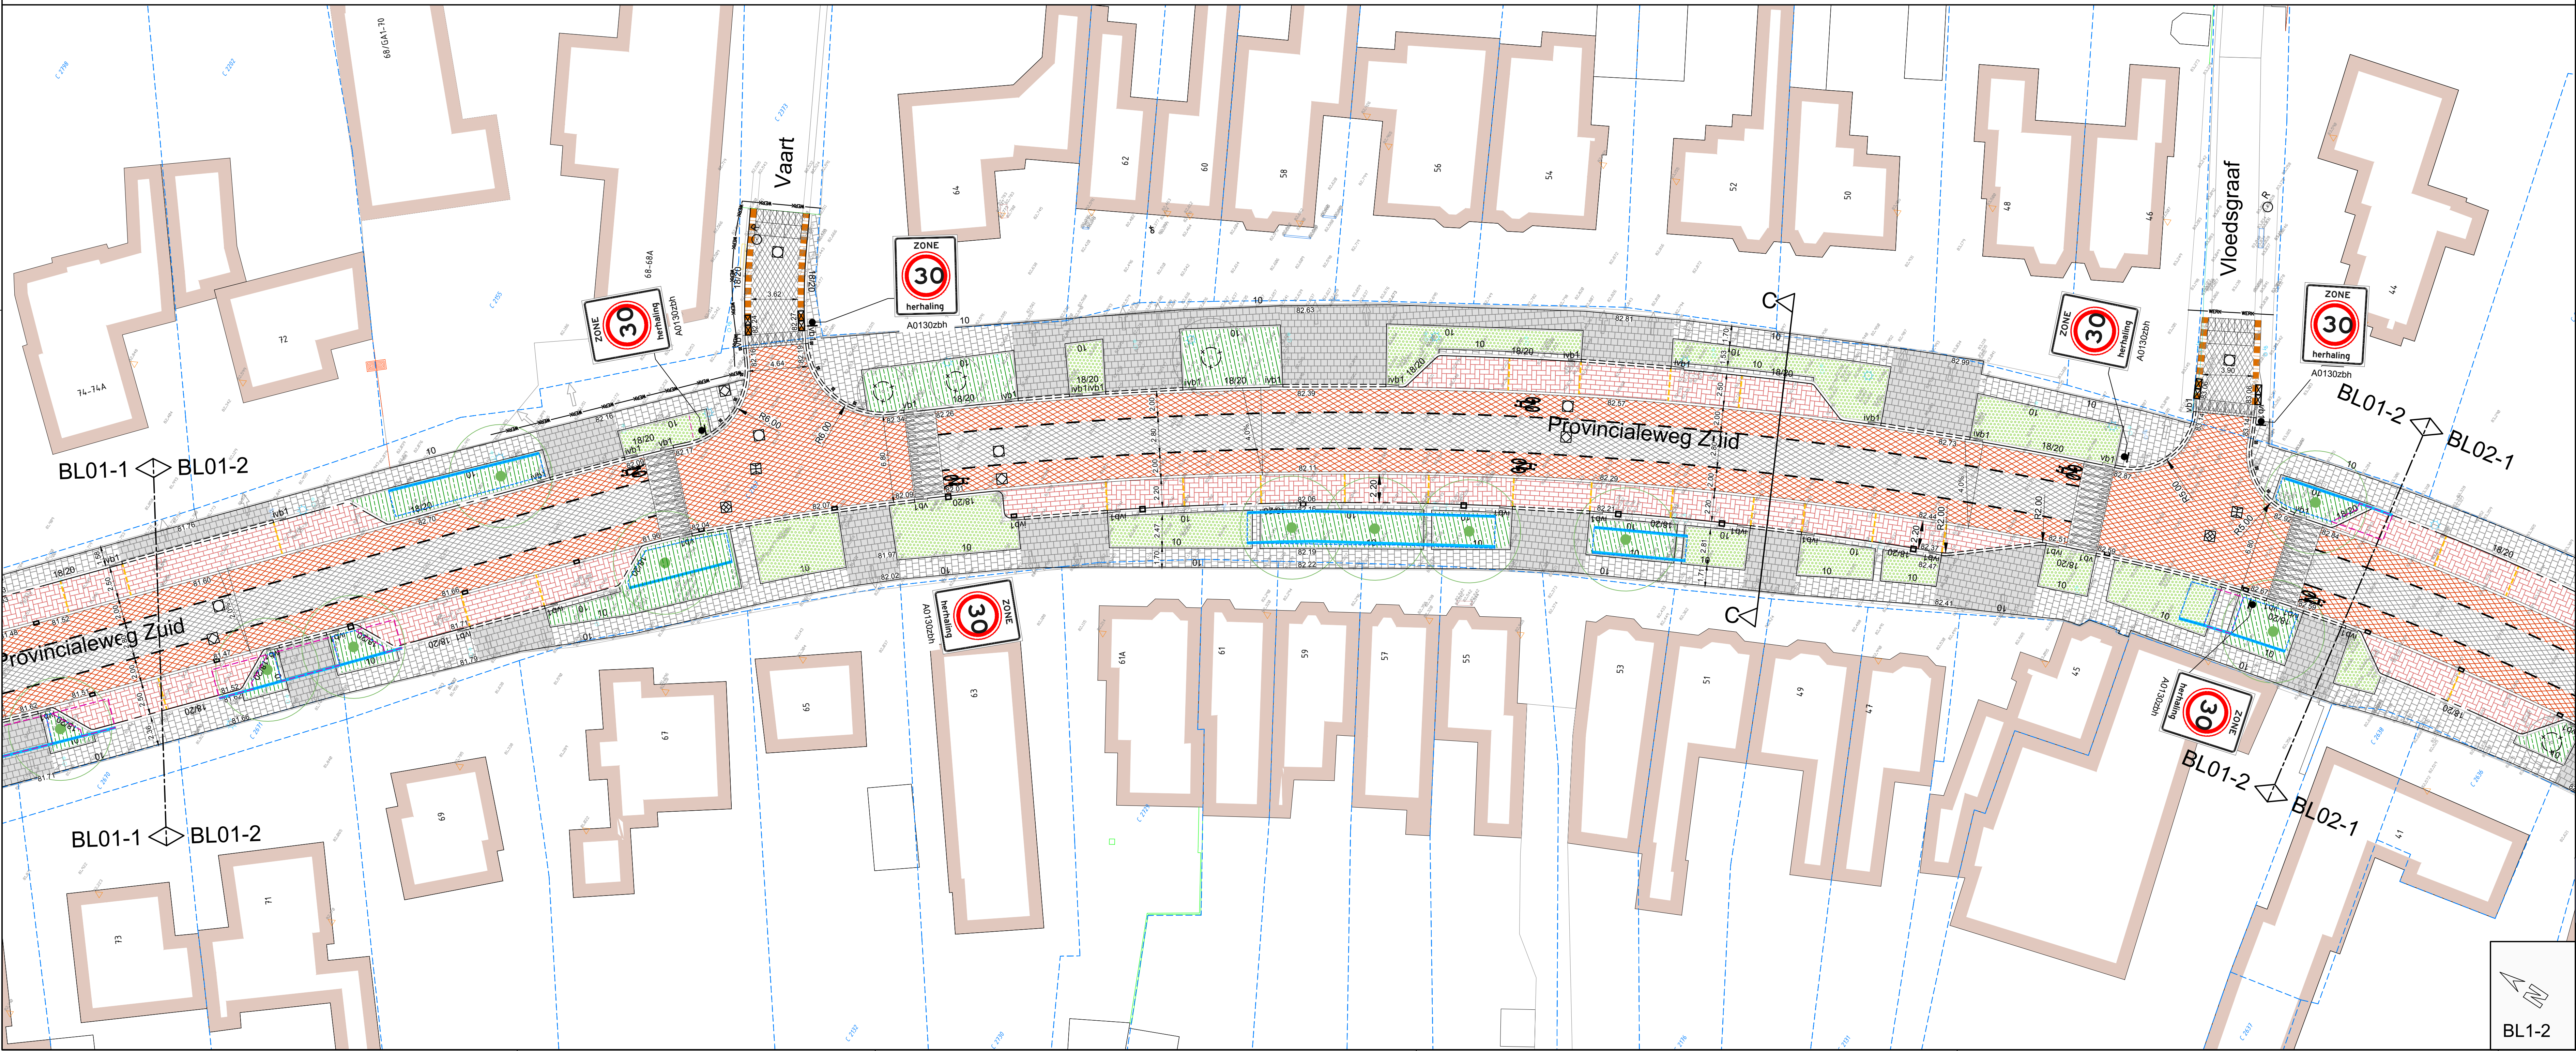

Verklaring	
- Indien geen bochtstraal is aangegeven geldt R: 0,50 m;	
- Exacte (hoogte)ligging bestaande kabels en leidingen in het werk te bepalen;	
- Voor aanvang werkzaamheden maatvoering t.o.v. bestaande werk controleren;	
- Maten in meters, peilen in meters t.o.v. N.A.P., diameters in millimeters, tenzij anders aangegeven;	
- Alle kolken binnen de werkgrenzen opbreken en afvoeren;	
- Huisaansluitingen vervangen incl. ontsluitingsstuk;	
- Kolk aansluitingen van gres vervangen door PVC Ø125 mm;	
- Locatie lichtmasten en bomen ter informatie aangegeven;	
- Uitgangspunt bij aansluiten bestaande op nieuwe situatie openbaar gebied is 1m herstraten.	
RA+ ingieurs	
Opdrachtgever: Gemeente Beekdaalen	
Project: Reconstructie Provincialeweg Zuid	
Onderdeel: Oirbeek	
Bestektekoning verharding	
Revisie: C	Schaal: 1:200
D.d. 27-08-2025	Formaat: A0
Getekend: Mdx	Gecc.: RBE
Projectnr.: 22318	
Tekeningsnr.: 22318.1	
F21 BT verharding 01	
Vestiging Sittard Coenweg 7 6135 KB Sittard 046-4000 400 ra-plus.nl	