


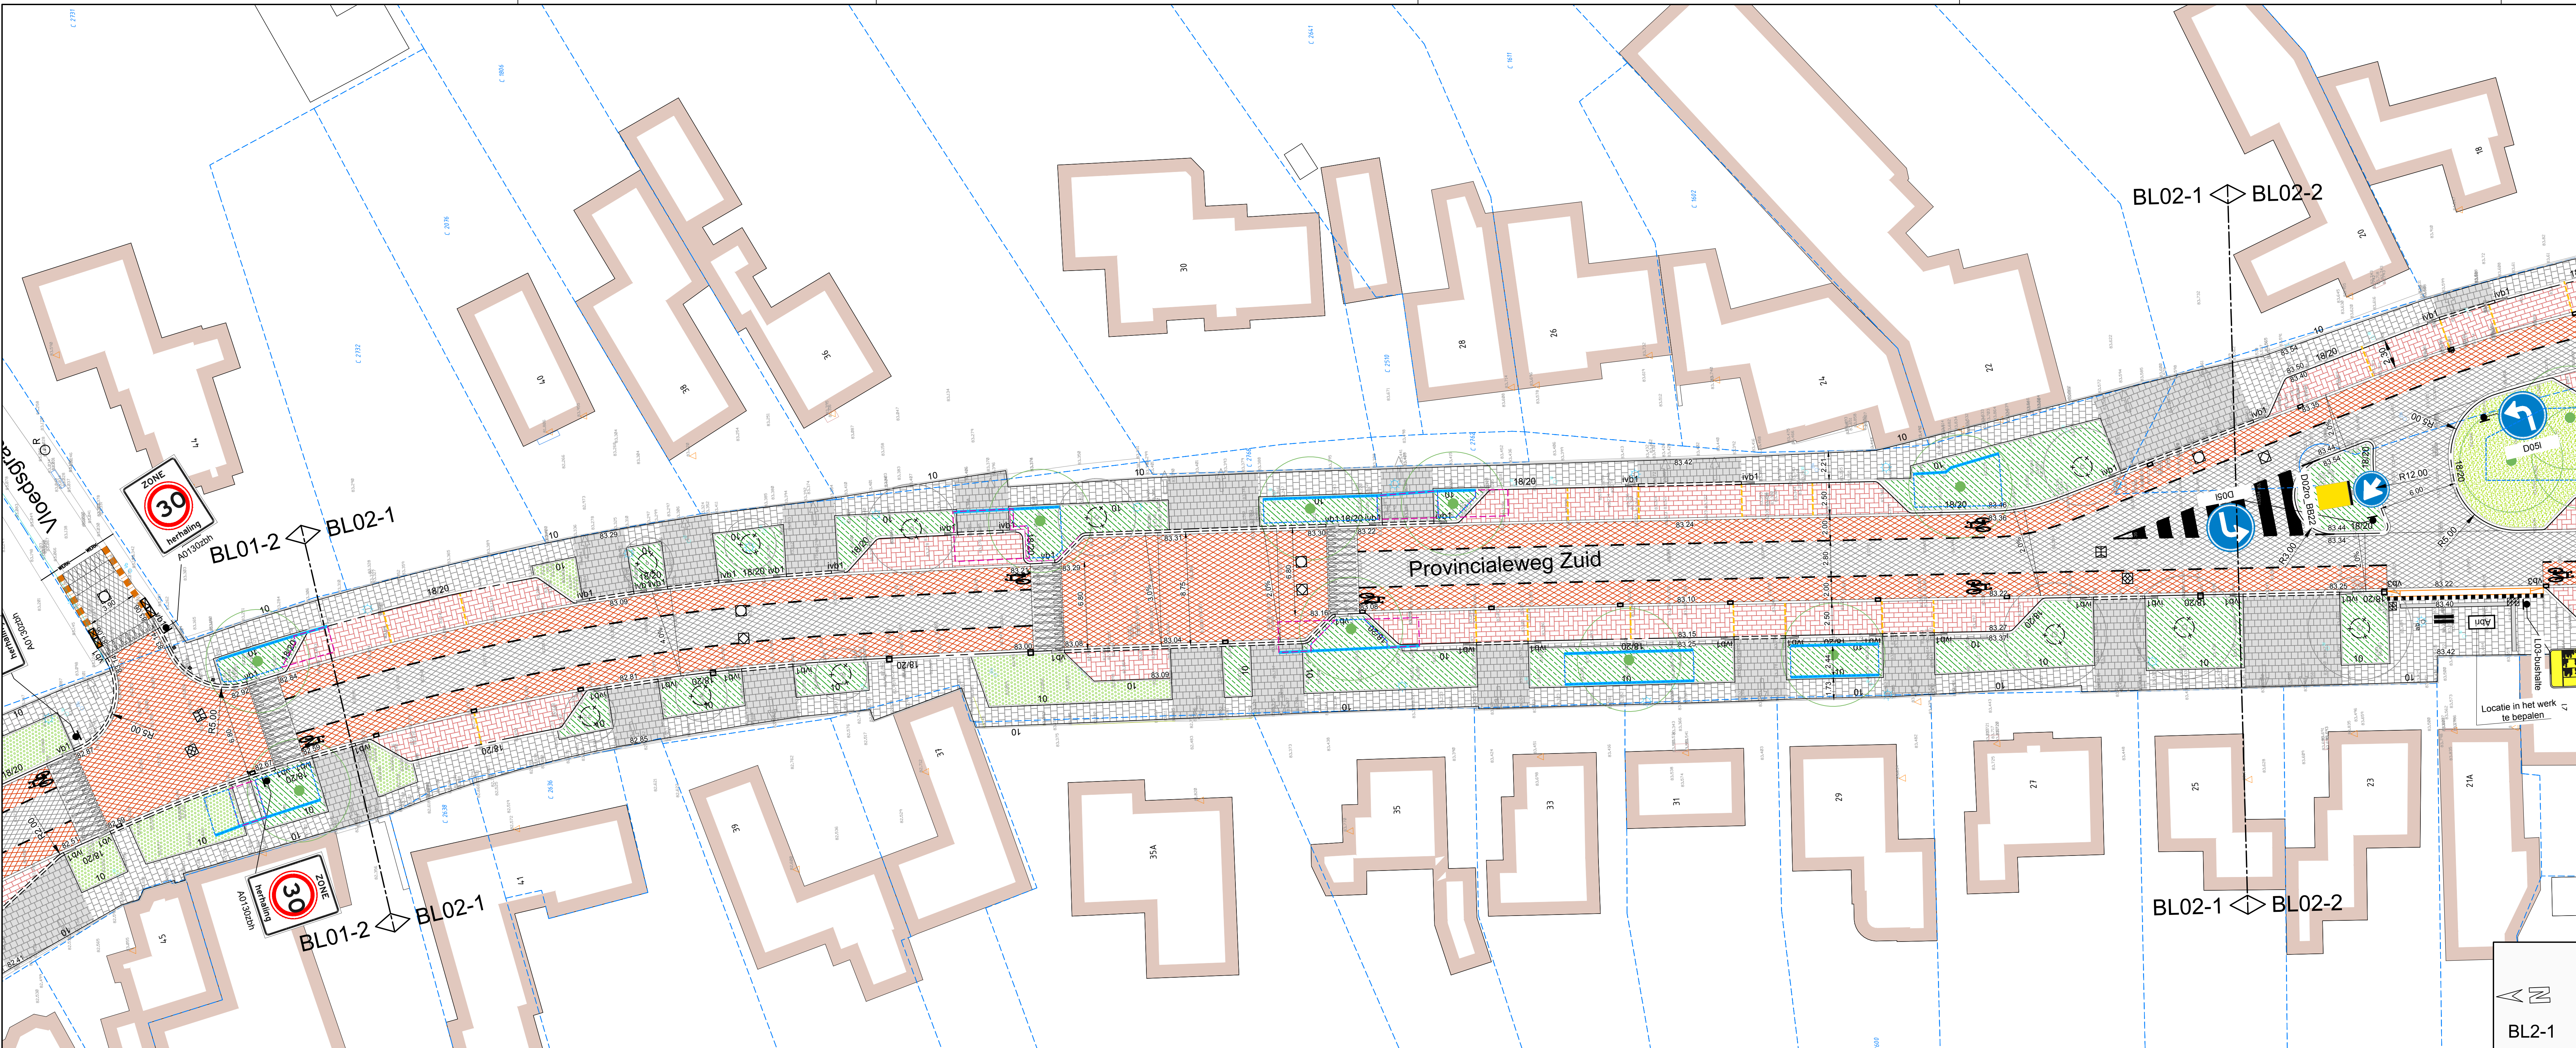

Legenda

	Asfalt - rijbaan
	Asfalt fietsstrook & plateau, rode coating Poseehi, Thermoflex RWB
	Betonstraatstenen kf - elleboogverband - kleur rood
	Betonstraatstenen kf - halfsteensverband - kleur rood
	Betontegels 300x300x60 mm
	Betontegels 300x300x60 mm
	Herstraten betonstraatstenen kf - keperverband
	Herstraten betonstraatstenen kf - elleboogverband
	Groenvak
	Boomplantvak/Groenvak
	Gras
	Opelutband - 100x200 mm
	Trottoirband - 180/200x250 mm
	Geleideband - 50/200x250 mm
	Trottoirband - 200x200 verlaagd
	Inritverloopband - 180/200x250 mm - 200x200 mm verlaagd
	Verloopband - 180/200x250 mm - 200x200 mm
	Verloopband - 50/200x250 mm - 200x200 mm
	Verloopband - 1000x440x330/270 mm
	Busband, incl. zwart + wit tegels
	Kantlaag - 2 strekken betonstraatstenen kf - heide
	Molgoot - 3 strekken betonstraatstenen kf - heide
	Molgoot - 5 strekken betonstraatstenen kf - heide
	Aanzet frezen
	Parkeervakscheiding - 1-1 strek betonstraatstenen - kf kleur: wit
	Parkeervak blauwe zone - strek betonstraatstenen - kf kleur: blauw
	Geleidelijn - ribbeltegels wit 300x300x60 mm (7 golven kleur wit)
	Waarschuwingstegel - noppentegel beton wit 300x300x60 mm
	Nieuwe hoogte
	Verhang
	Aanbrengen anti parkeerpaalje
	Aanbrengen zitbank
	Aanbrengen fietsnietje
	Aanbrengen afvalbak
	Markering - 1-1 streep (0,10 m) - thermoplast
	Straatkolk 375 x 478 mm
	Combikolk 300 x 450 mm
	Bergterrasaansluiting 494 x 780 mm
	Onderbak 520 x 520 mm, Ø160 mm uitlaat
	Putdeksel GWA
	Putdeksel RWA
	Ontluchting putdeksel GWA
	Ontluchting putdeksel RWA
	Inrit
	Aanbrengen boombescherming
	Nieuwe boom
	Werkgrens
	Kadastrale grenzen
	Bebouwing
	Geldmaat

Verklaring

- Indien geen bochtstraal is aangegeven geldt R: 0,50 m;
- Exacte (hoogte)ligging bestaande kabels en leidingen in het werk te bepalen;
- Voor aanvang werkzaamheden maatvoering t.o.v. bestaande werk controleren;
- Maten in meters, pellen in meters t.o.v. N.A.P., diameters in millimeters, tenzij anders aangegeven;
- Alle kolken binnen de werkgrens opbreken en afvoeren;
- Huisaansluitingen vervangen incl. ontstoppingsstuk;
- Kolk aansluitingen van gres vervangen door PVC Ø125 mm;
- Locatie lichtmasten en bomen ter informatie aangegeven;
- Uitgangspunt bij aansluiten bestaande op nieuwe situatie openbaar gebied is 1m herstraten.



Opdrachtgever: Gemeente Beekdaelen

Project: Reconstructie Provincialeweg Zuid

Onderdeel: Oirsbeek

Bestektekoning verharding

Revisie: C

Schaal: 1:200

Projectnr.: 22318

Tekening: F21 BT verharding 01

Geleend: Mdx

Gecc.: RBE

Dit: P:22318.1 Gem. Beekdaelen - Provincialeweg Zuid Oirsbeek/P. 21. Tekeningen


Vestiging Sittard

Coedweg 7

6135 KB Sittard

046-4000 400

ra-plus.nl

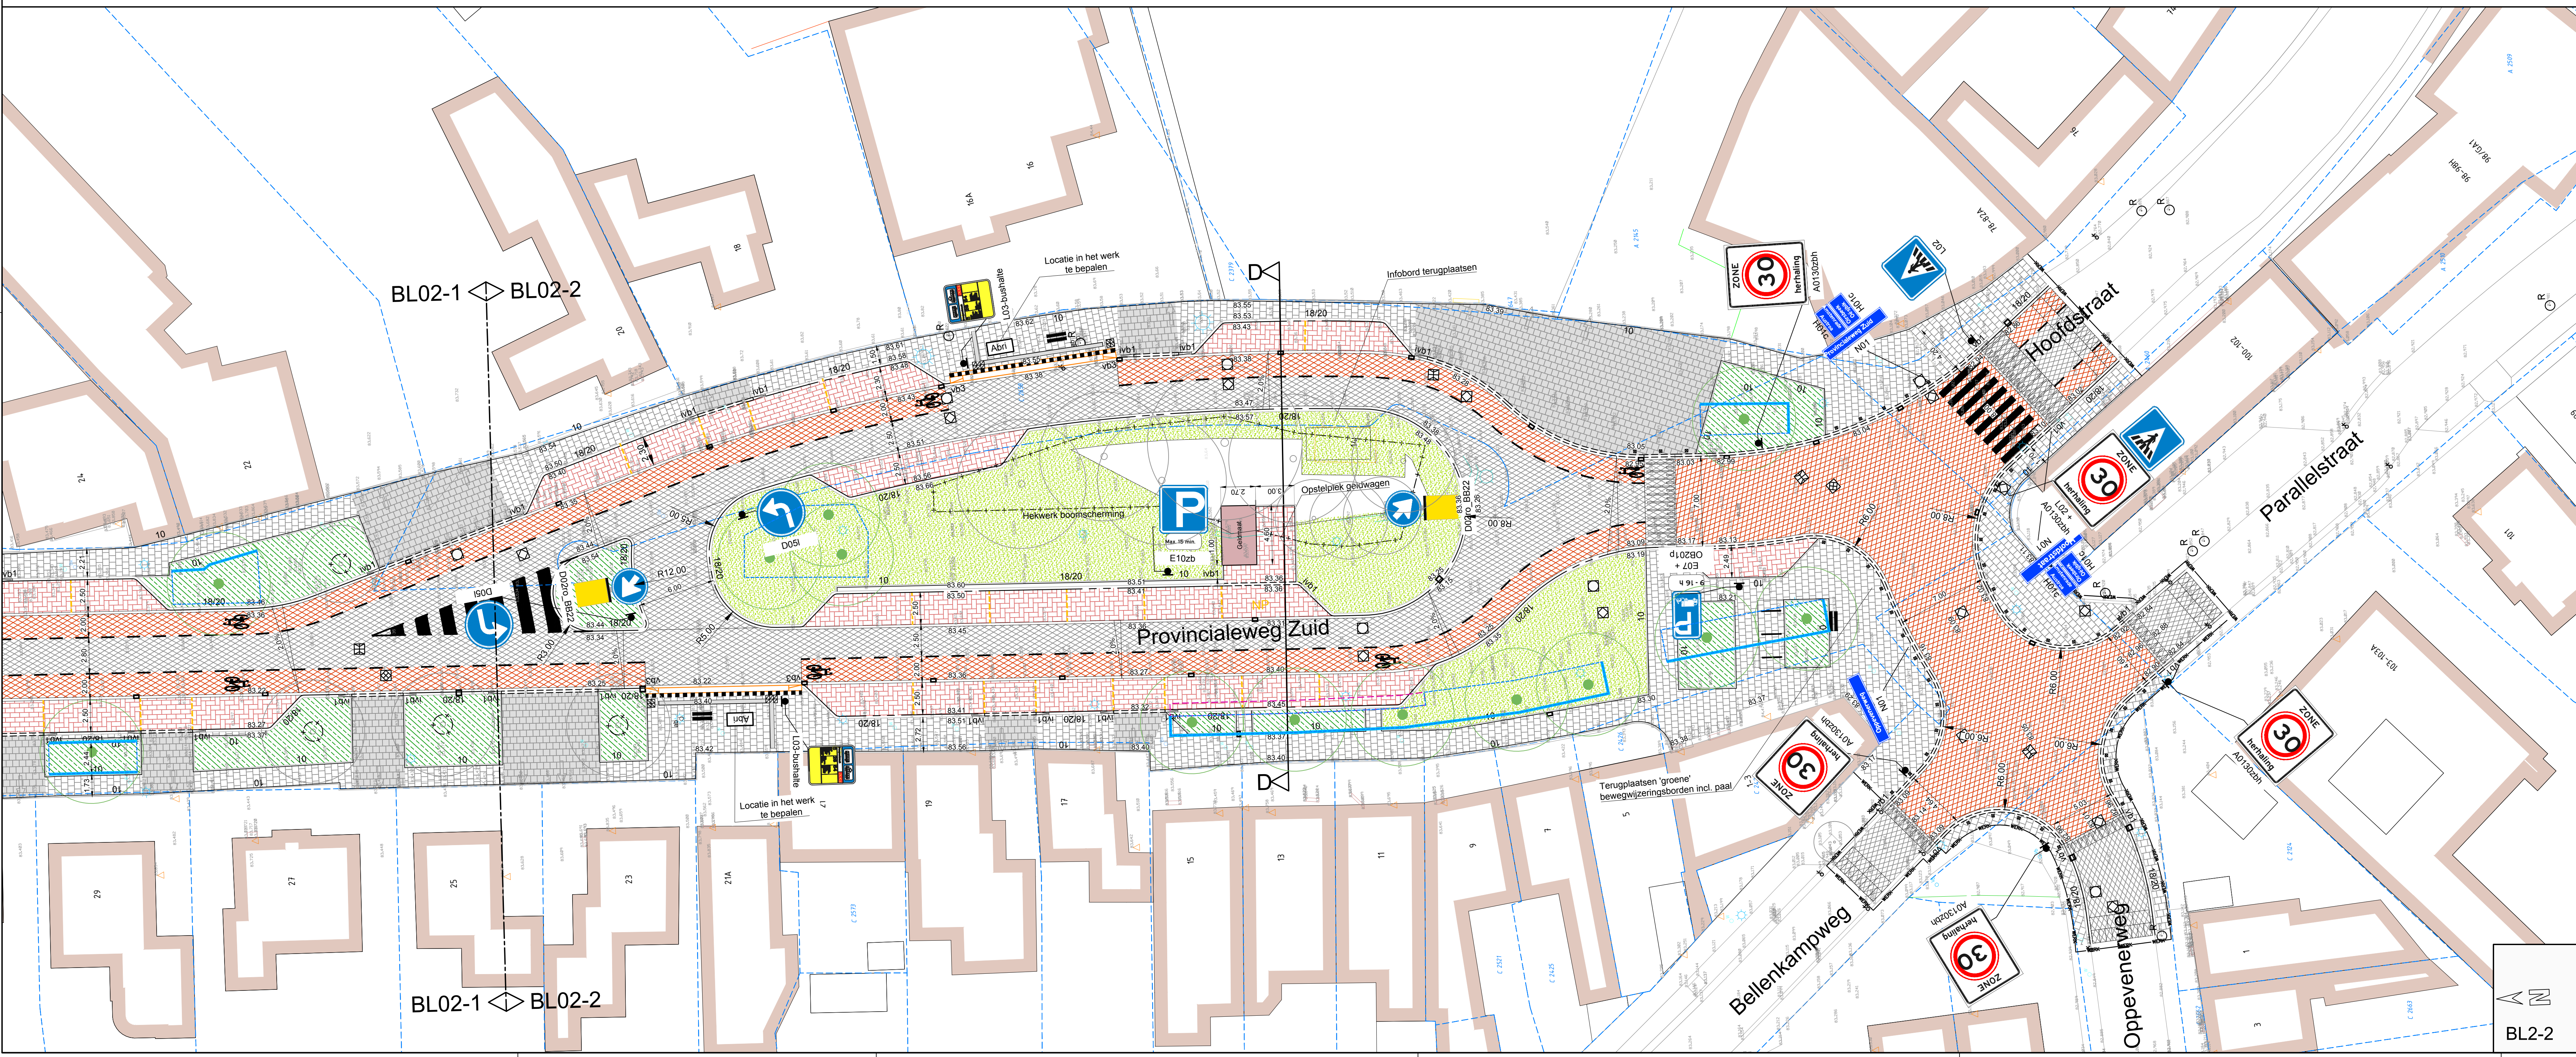

BL2-2