


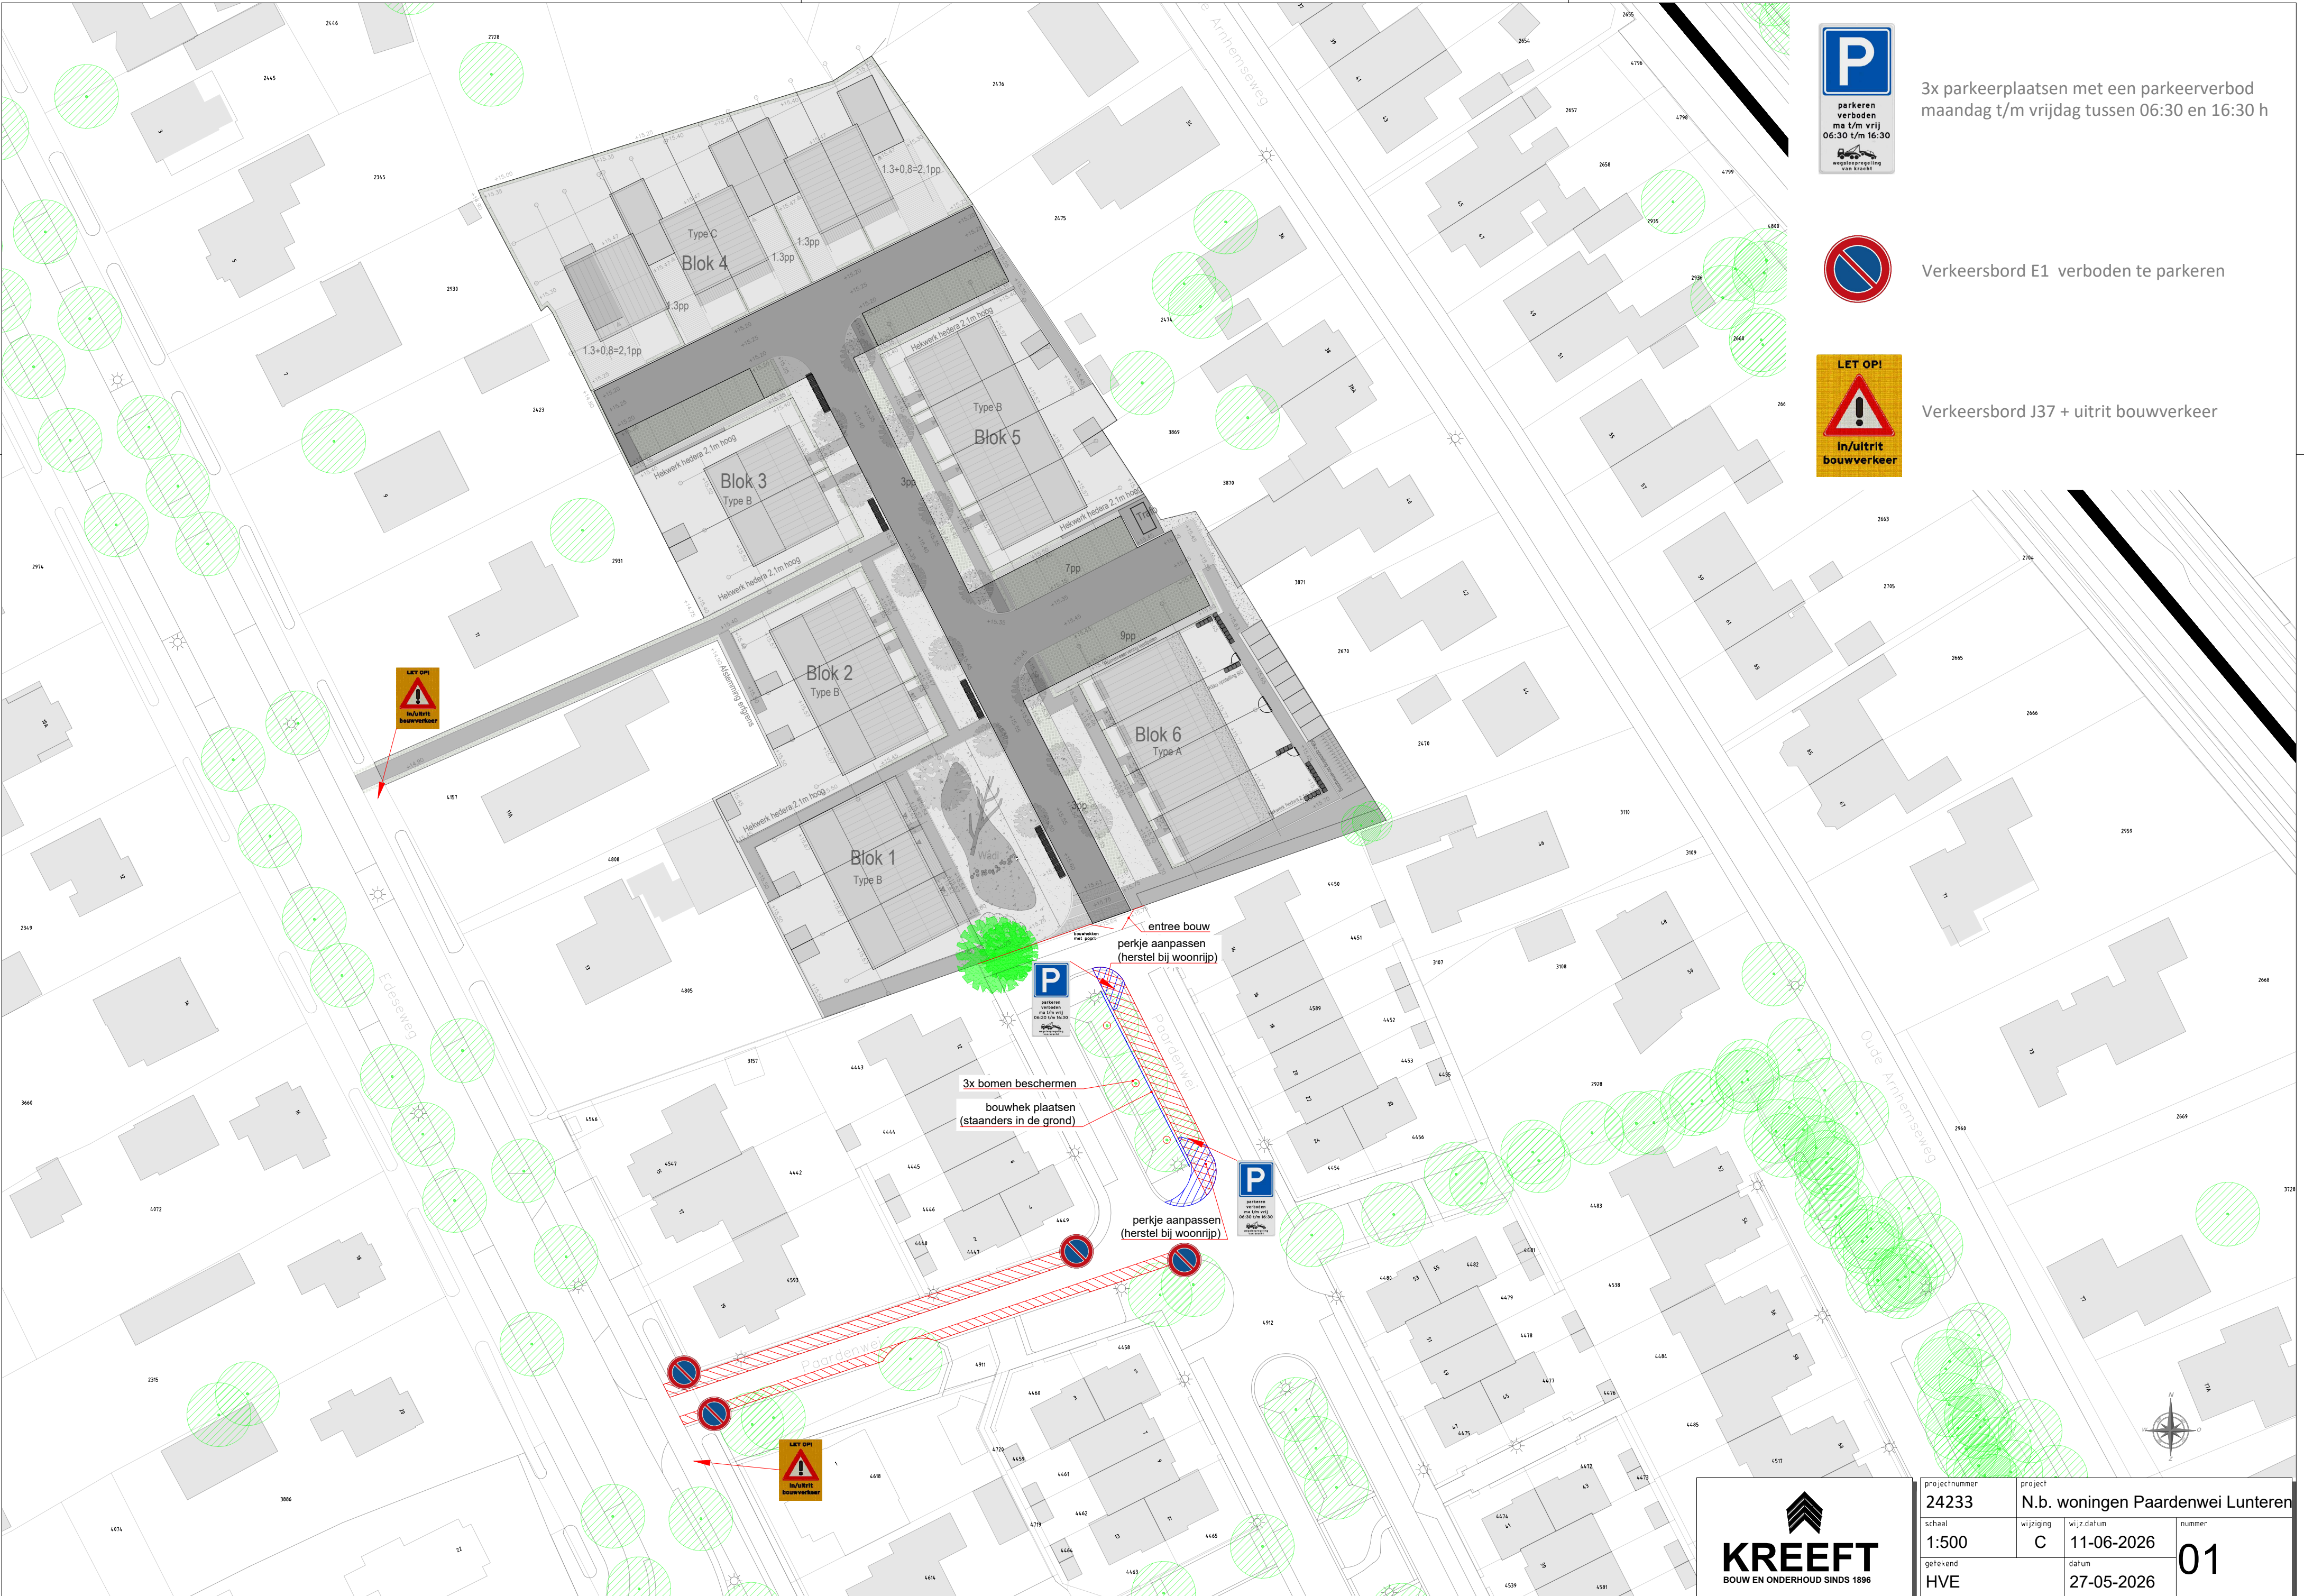

3x parkeerplaatsen met een parkeerverbod
maandag t/m vrijdag tussen 06:30 en 16:30 h



Verkeersbord E1 verboden te parkeren



Verkeersbord J37 + uitrit bouwverkeer



entree bouw
perkje aanpassen
(herstel bij woonrijp)

3x bomen beschermen
bouwhek plaatsen
(staanders in de grond)



perkje aanpassen
(herstel bij woonrijp)



projectnummer	24233	project	N.b. woningen Paardenwei Lunteren	
schaal	1:500	wijziging	C	nummer
getekend	HVE	wijz datum	11-06-2026	01
		datum	27-05-2026	