



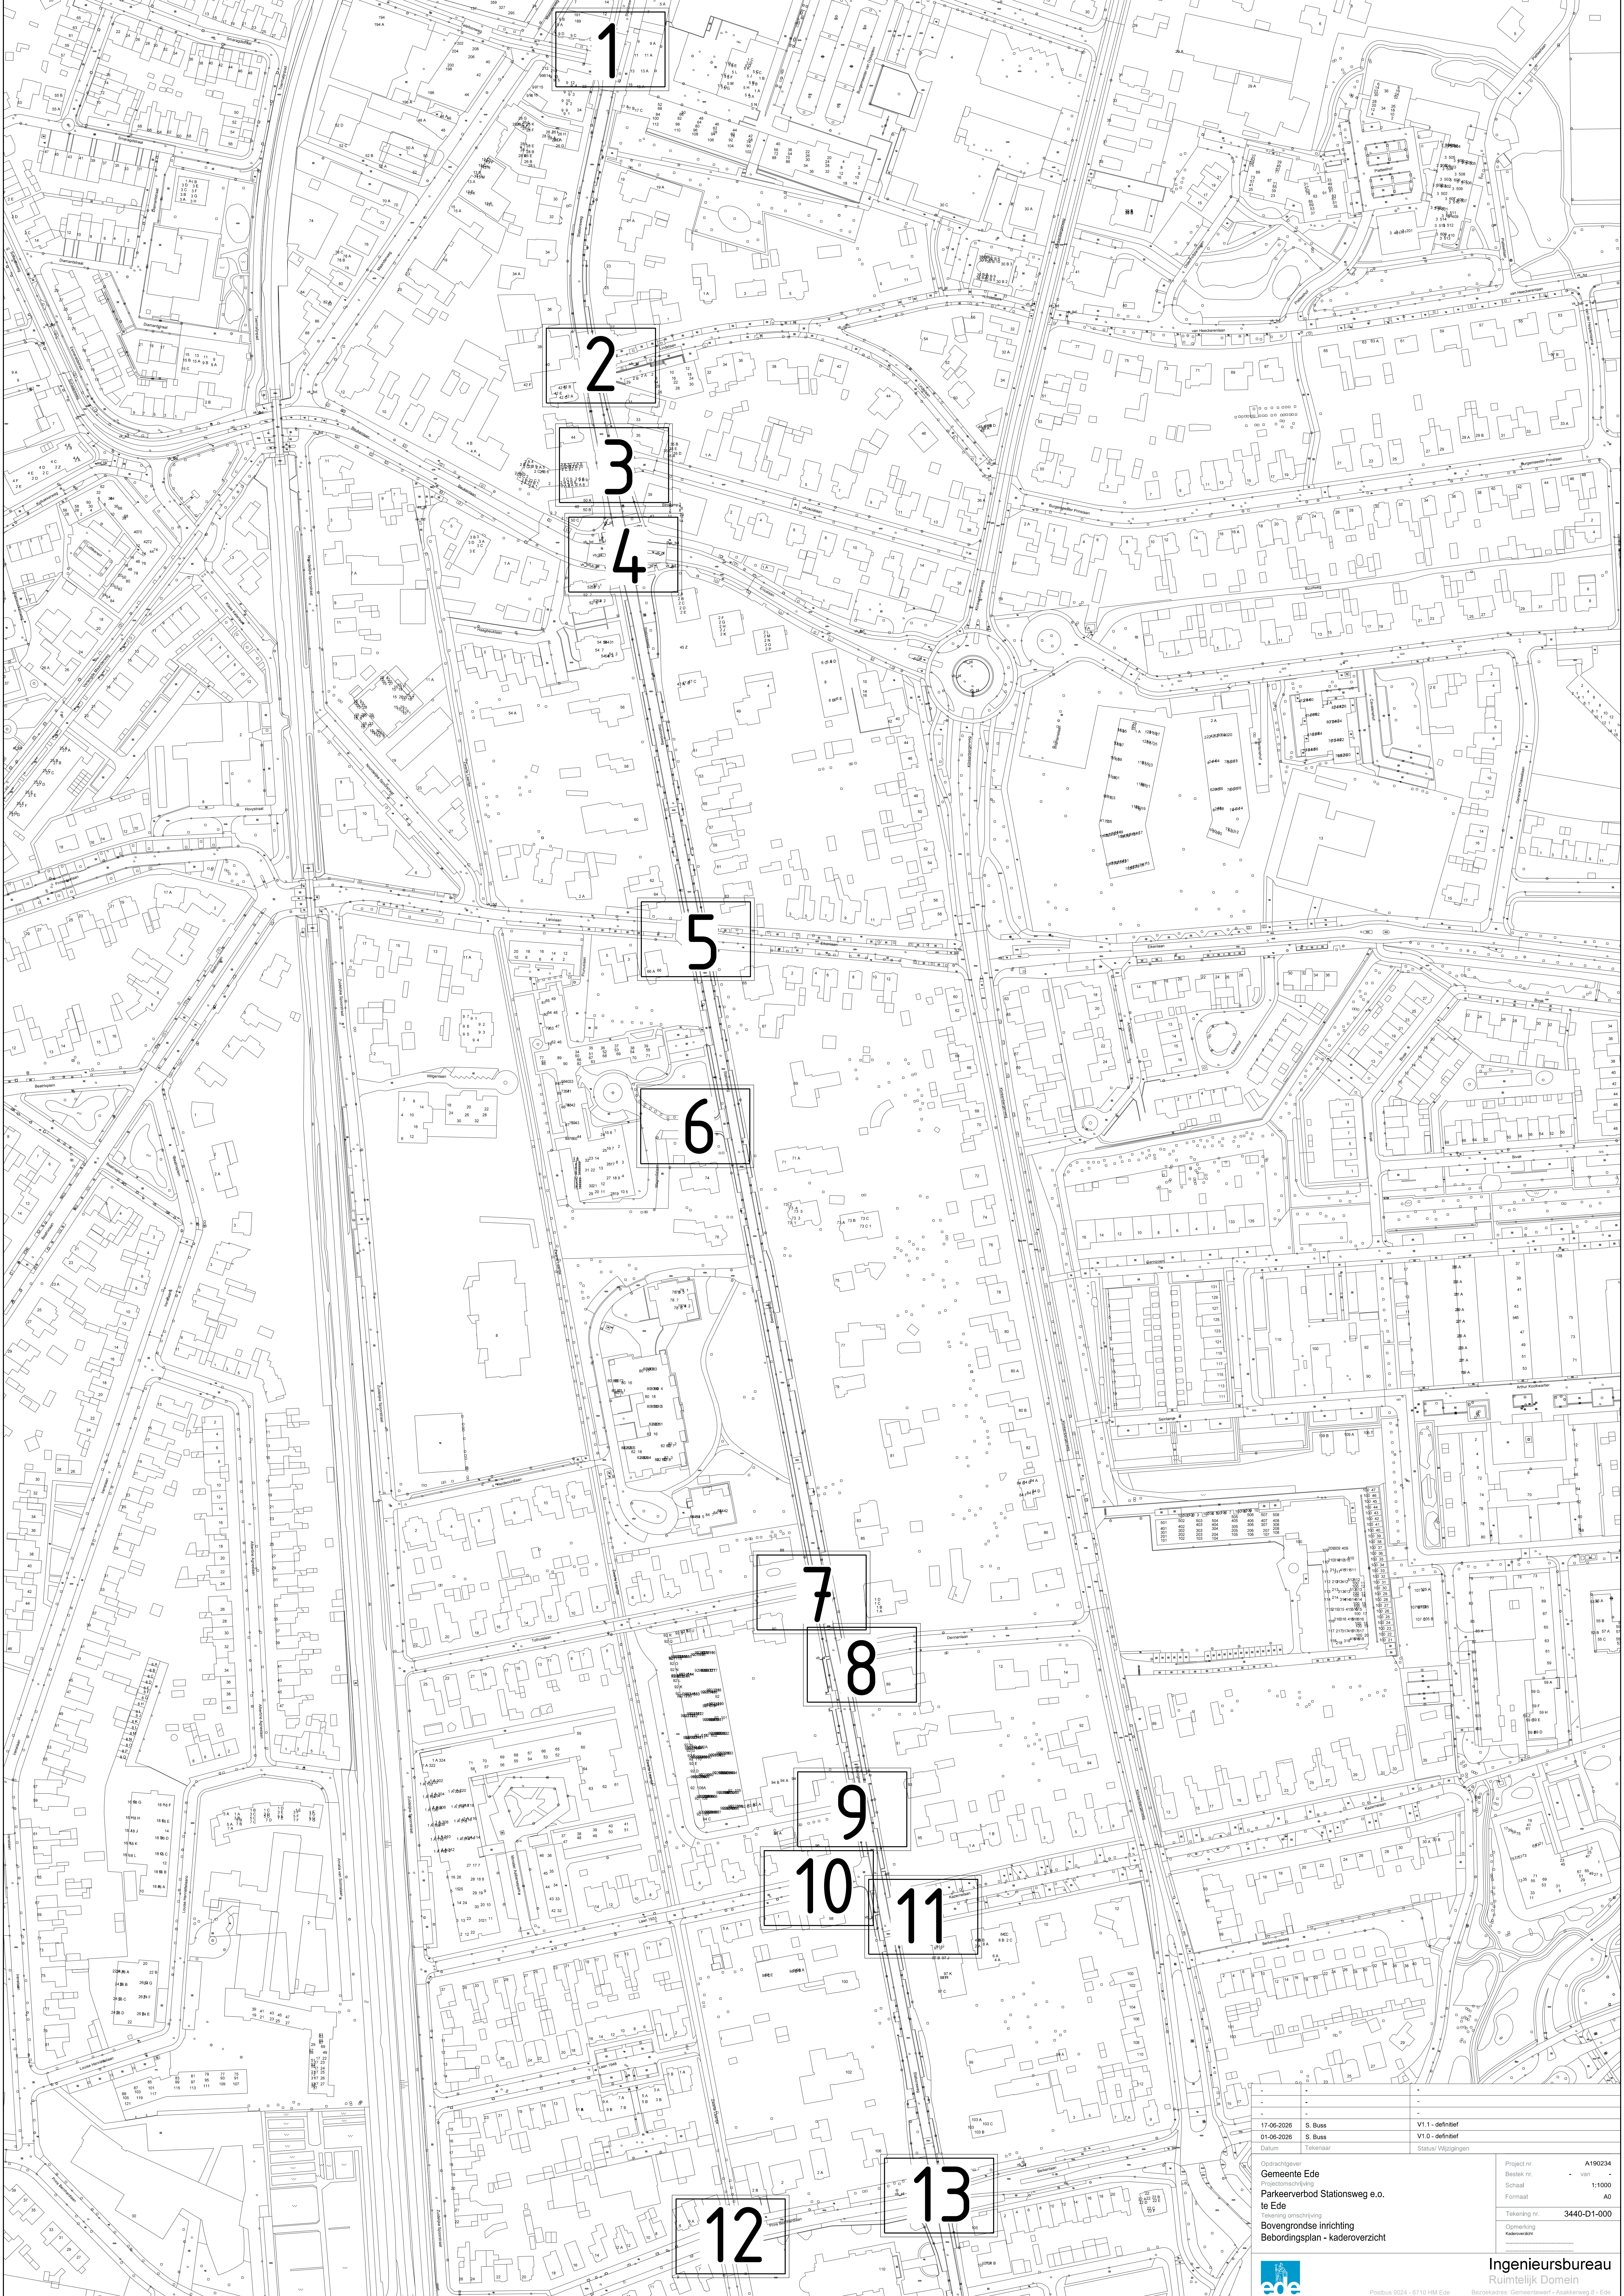

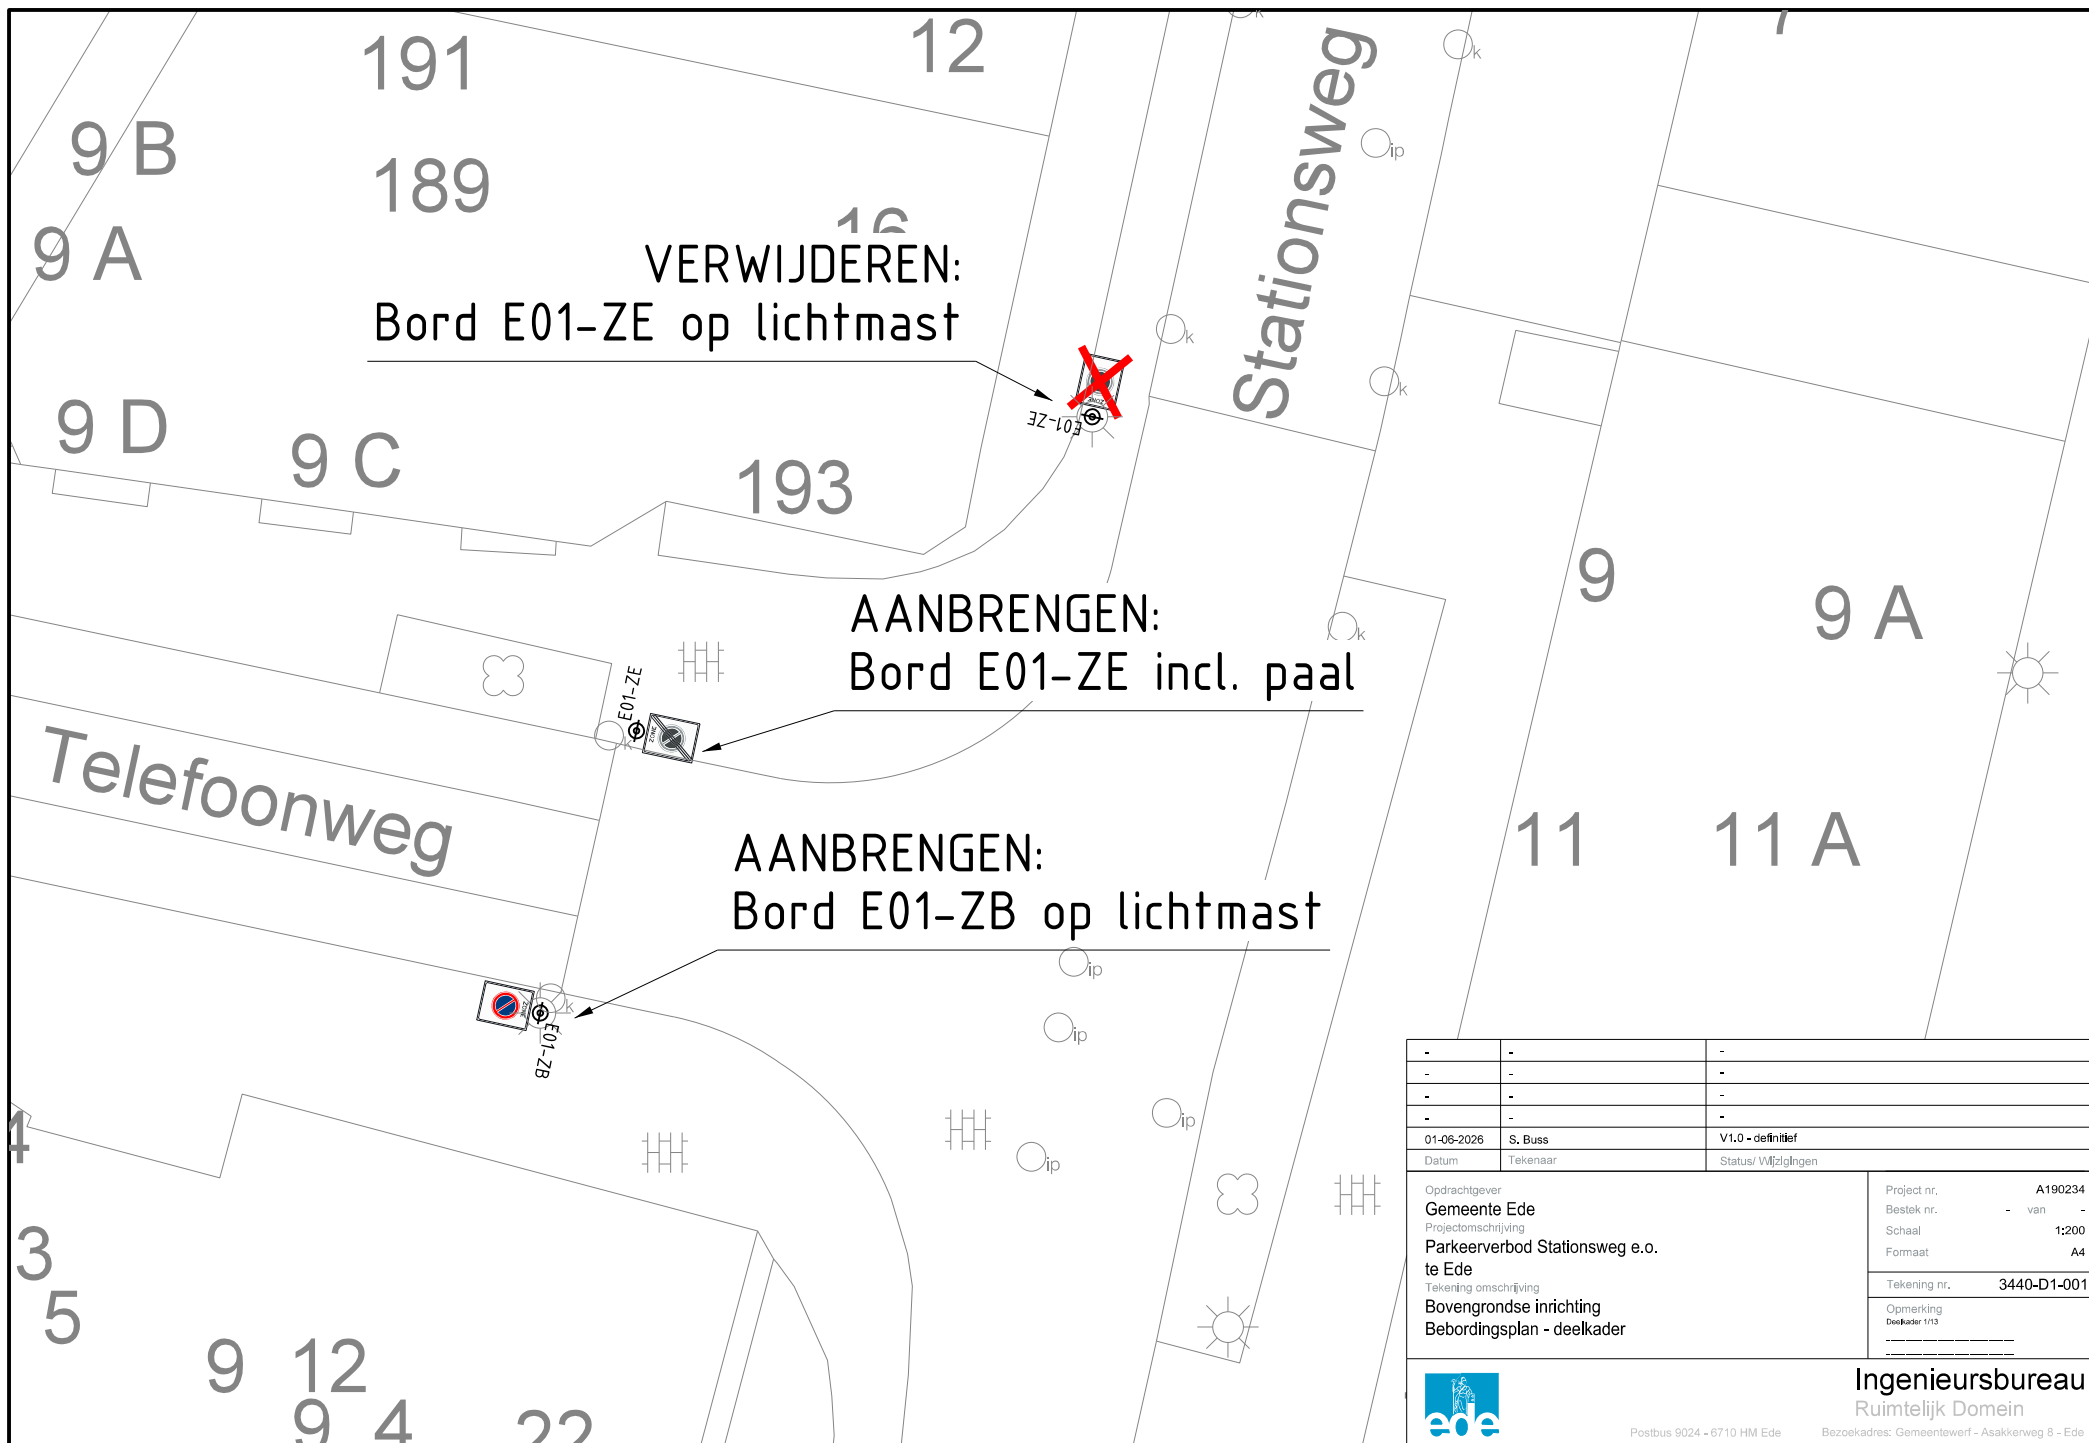

-	-	-
-	-	-
-	-	-
-	-	-
01-06-2026	S. Buss	V1.0 - definitief
Datum	Tekenaar	Status/ Wijzigingen
Opdrachtgever Gemeente Ede Projectomschrijving Parkeerverbod Stationsweg e.o. te Ede Tekening omschrijving Bovengrondse inrichting Bebordingsplan - deelkader		Project nr. A190234 Bestek nr. - van - Schaal 1:200 Formaat A4 Tekening nr. 3440-D1-001 Opmerking Doekader 1/13
		Ingenieursbureau Ruimtelijk Domein
Postbus 9024 - 6710 HM Ede		Bezoekadres: Gemeentewerf - Asakkerweg 8 - Ede

AANBRENGEN:
Bord E01-ZB op bestaande paal

AANBRENGEN:
Bord E01-ZE op lichtmast

Stationsweg

Lindelaan

-	-	-
-	-	-
-	-	-
-	-	-
01-06-2026	S. Buss	V1.0 - definitief
Datum	Tekenaar	Status/ Wijzigingen

Opdrachtgever
Gemeente Ede
Projectomschrijving
**Parkeerverbod Stationsweg e.o.
te Ede**
Tekening omschrijving
**Bovengrondse inrichting
Bebodingsplan - deelkader**

Project nr. **A190234**
Bestek nr. - van -
Schaal **1:200**
Formaat **A4**

Tekening nr. **3440-D1-002**


Opmerking
Doekader 2/13



**Ingenieursbureau
Ruimtelijk Domein**

Postbus 9024 - 6710 HM Ede

Bezoekadres: Gemeentewerf - Asakkerweg 8 - Ede

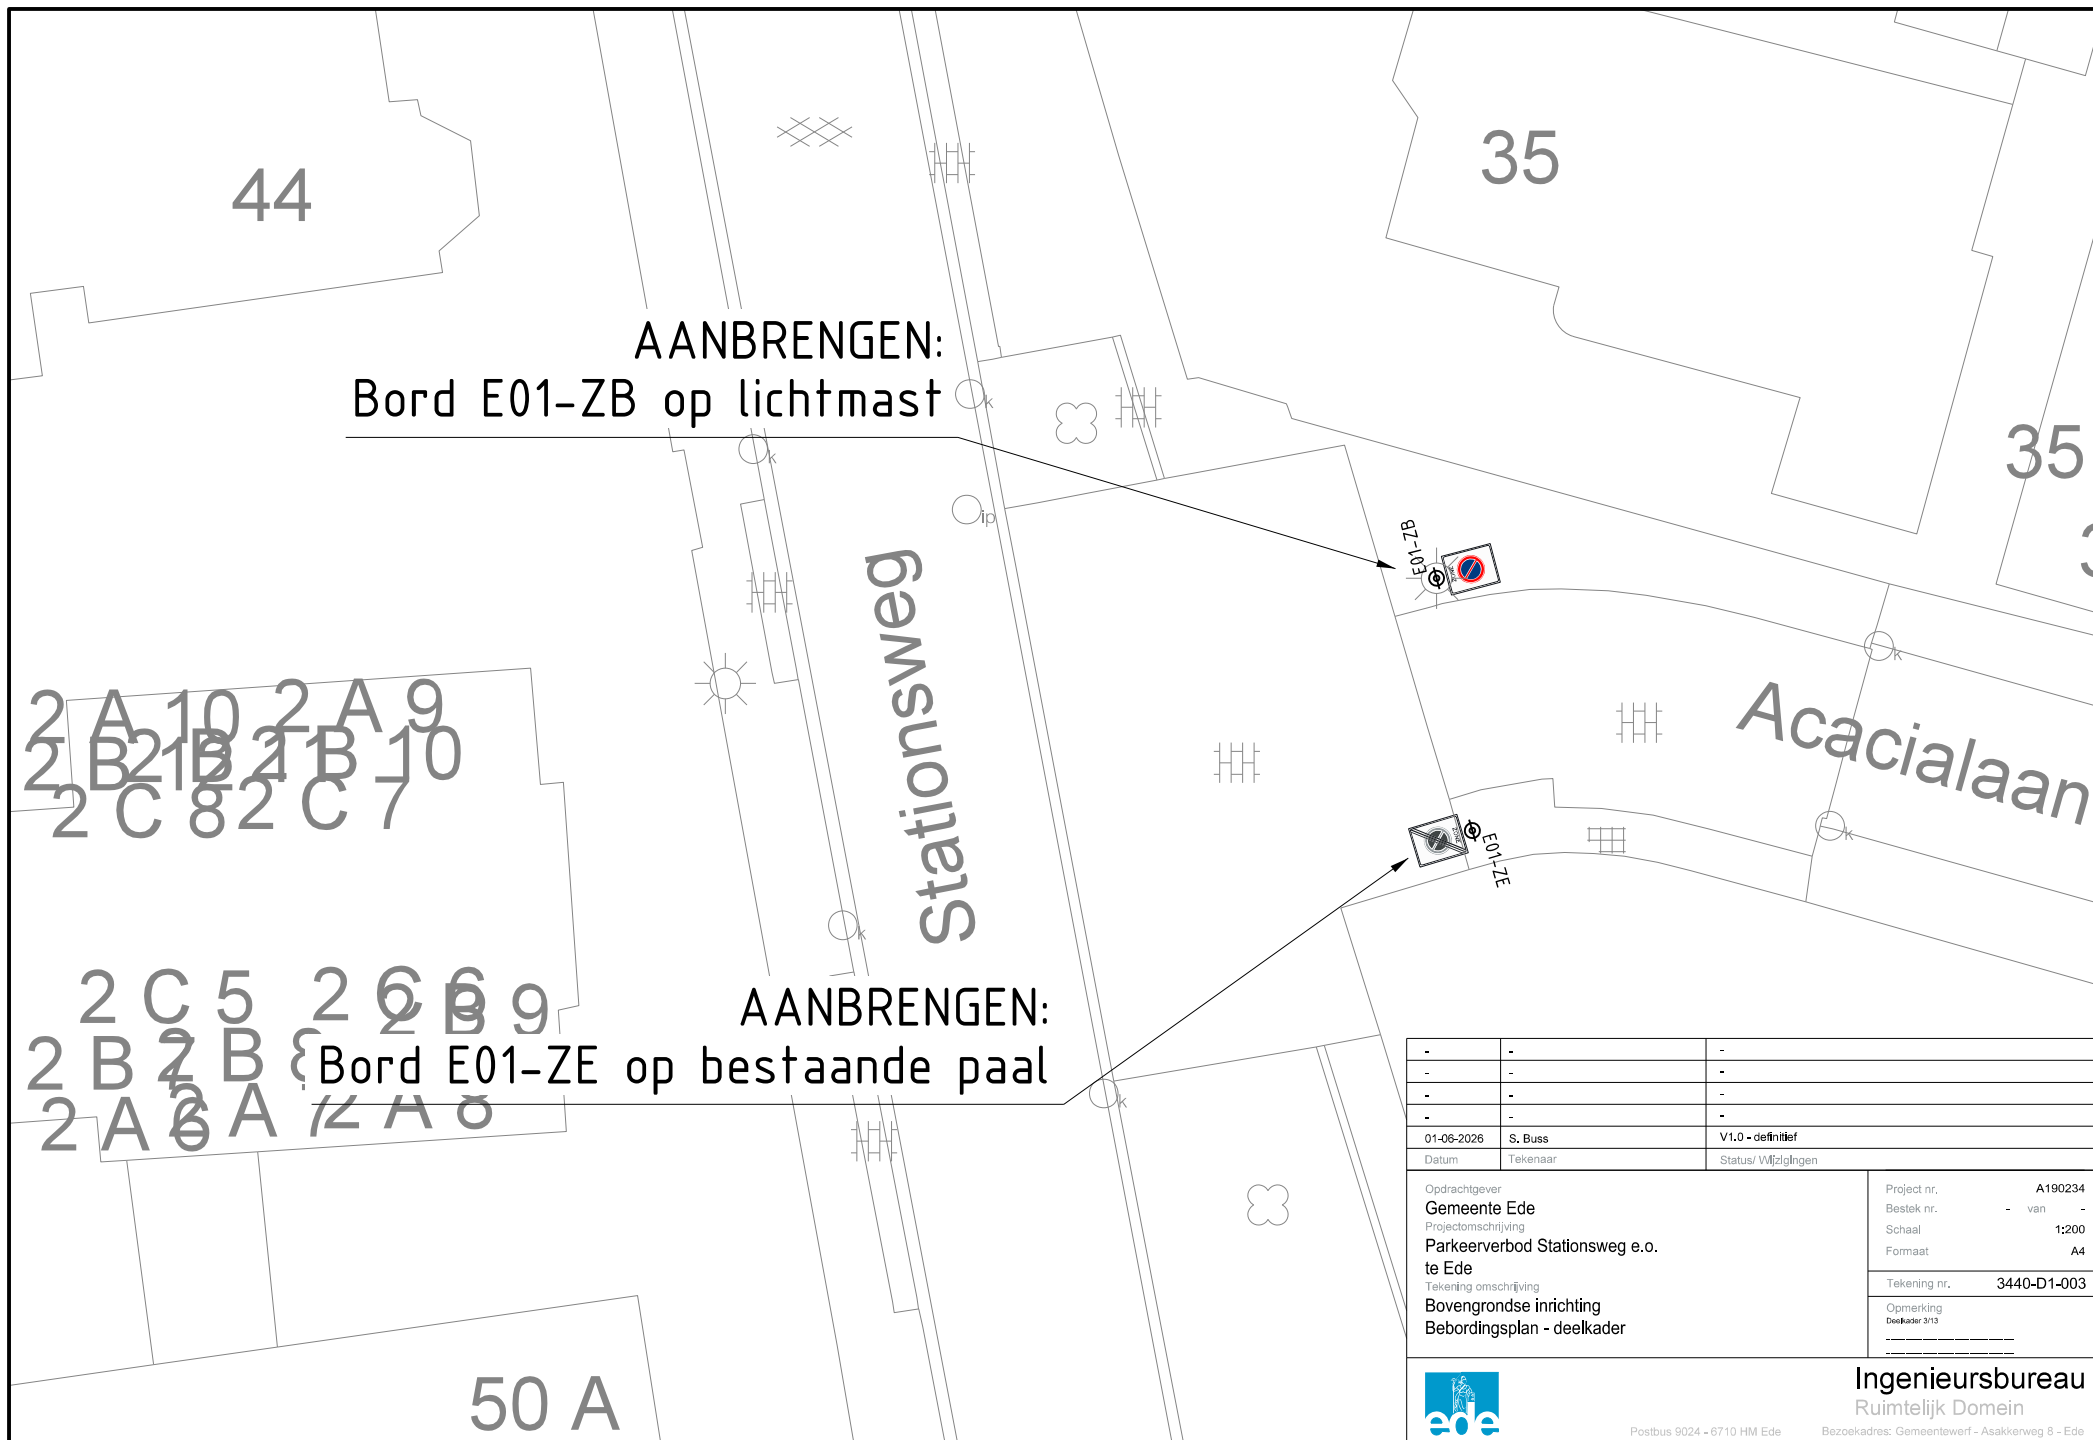

AANBRENGEN:
Bord E01-ZE
op lichtmast

AANBRENGEN:
Bord E01-ZB op
bestaande paal

Stationsweg

Beukenlaan

Ericalaan

AANBRENGEN:
Bord E01-ZE op lichtmast

5252 3 AANBRENGEN:
Bord E01-ZB op lichtmast


-	-	-
-	-	-
-	-	-
-	-	-
01-06-2026	S. Buss	V1.0 - definitief
Datum	Tekenaar	Status/ Wijzigingen
Opdrachtgever Gemeente Ede Projectomschrijving Parkeerverbod Stationsweg e.o. te Ede Tekening omschrijving Bovengrondse inrichting Bebodingsplan - deelkader		Project nr. A190234 Bestek nr. - van - Schaal 1:200 Formaat A4 Tekening nr. 3440-D1-004 Opmerking Doekader 4/13



Ingenieursbureau
Ruimtelijk Domein


Postbus 9024 - 6710 HM Ede

Bezoekadres: Gemeentewerf - Asakkerweg 8 - Ede

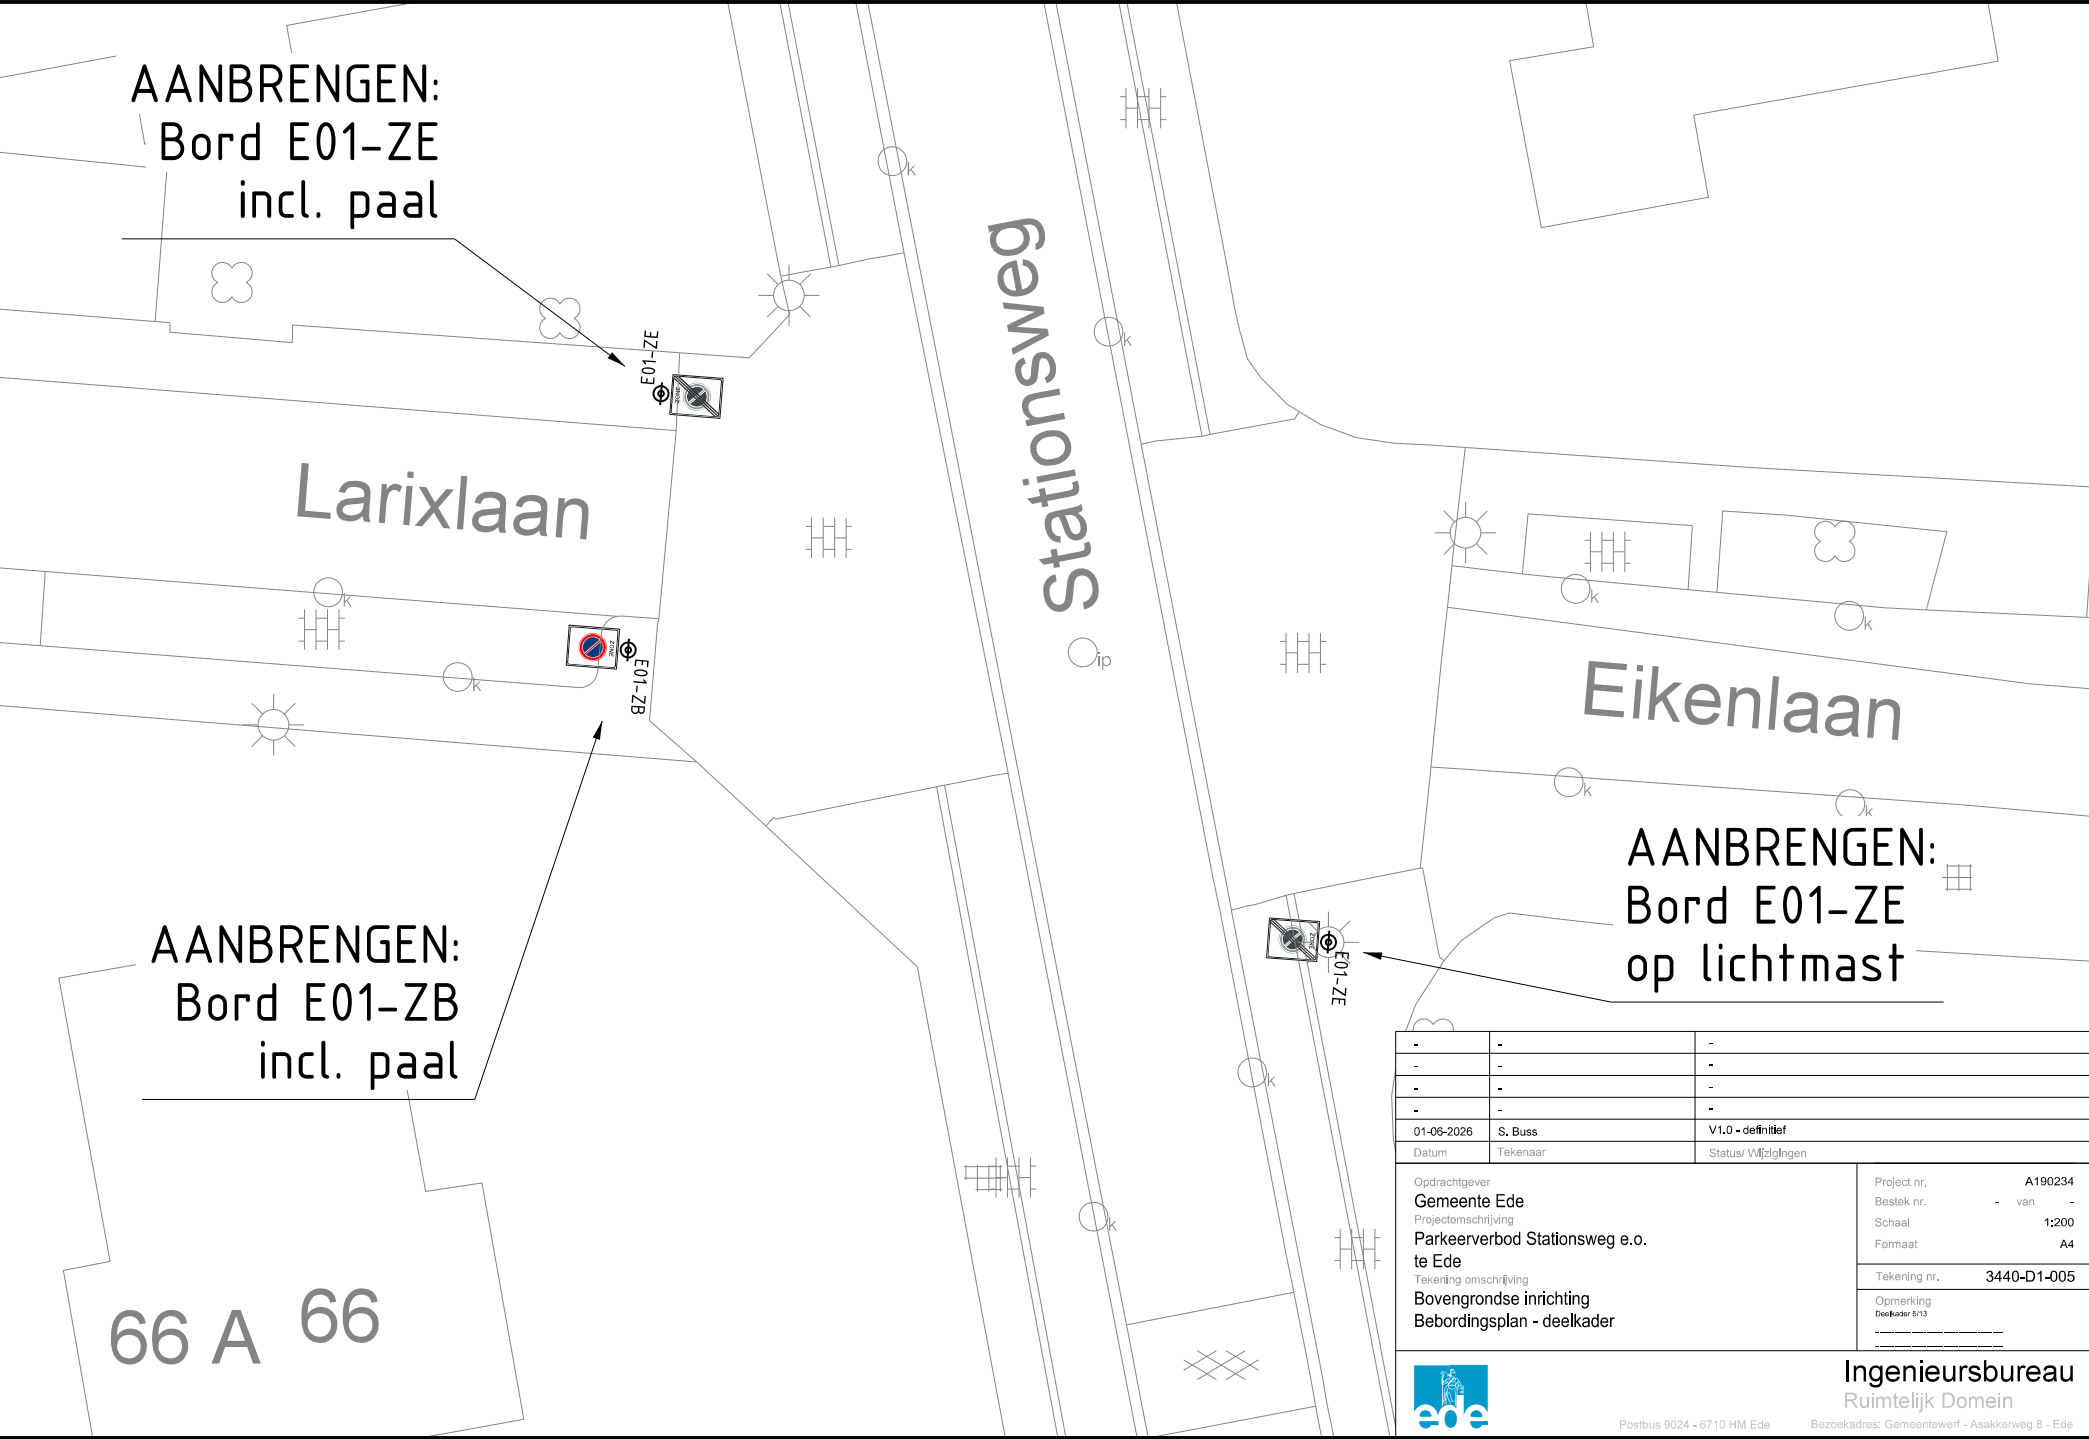

-	-	-
-	-	-
-	-	-
-	-	-
01-06-2026	S. Buss	V1.0 - definitief
Datum	Tekenaar	Status/ Wijzigingen

Opdrachtgever Gemeente Ede Projectomschrijving Parkeerverbod Stationsweg e.o. te Ede Tekening omschrijving Bovengrondse inrichting Bebordingsplan - deekader	Project nr. A190234 Bestek nr. - van - Schaal 1:200 Formaat A4 Tekening nr. 3440-D1-005 Opmerking Deekader 5/13
--	--

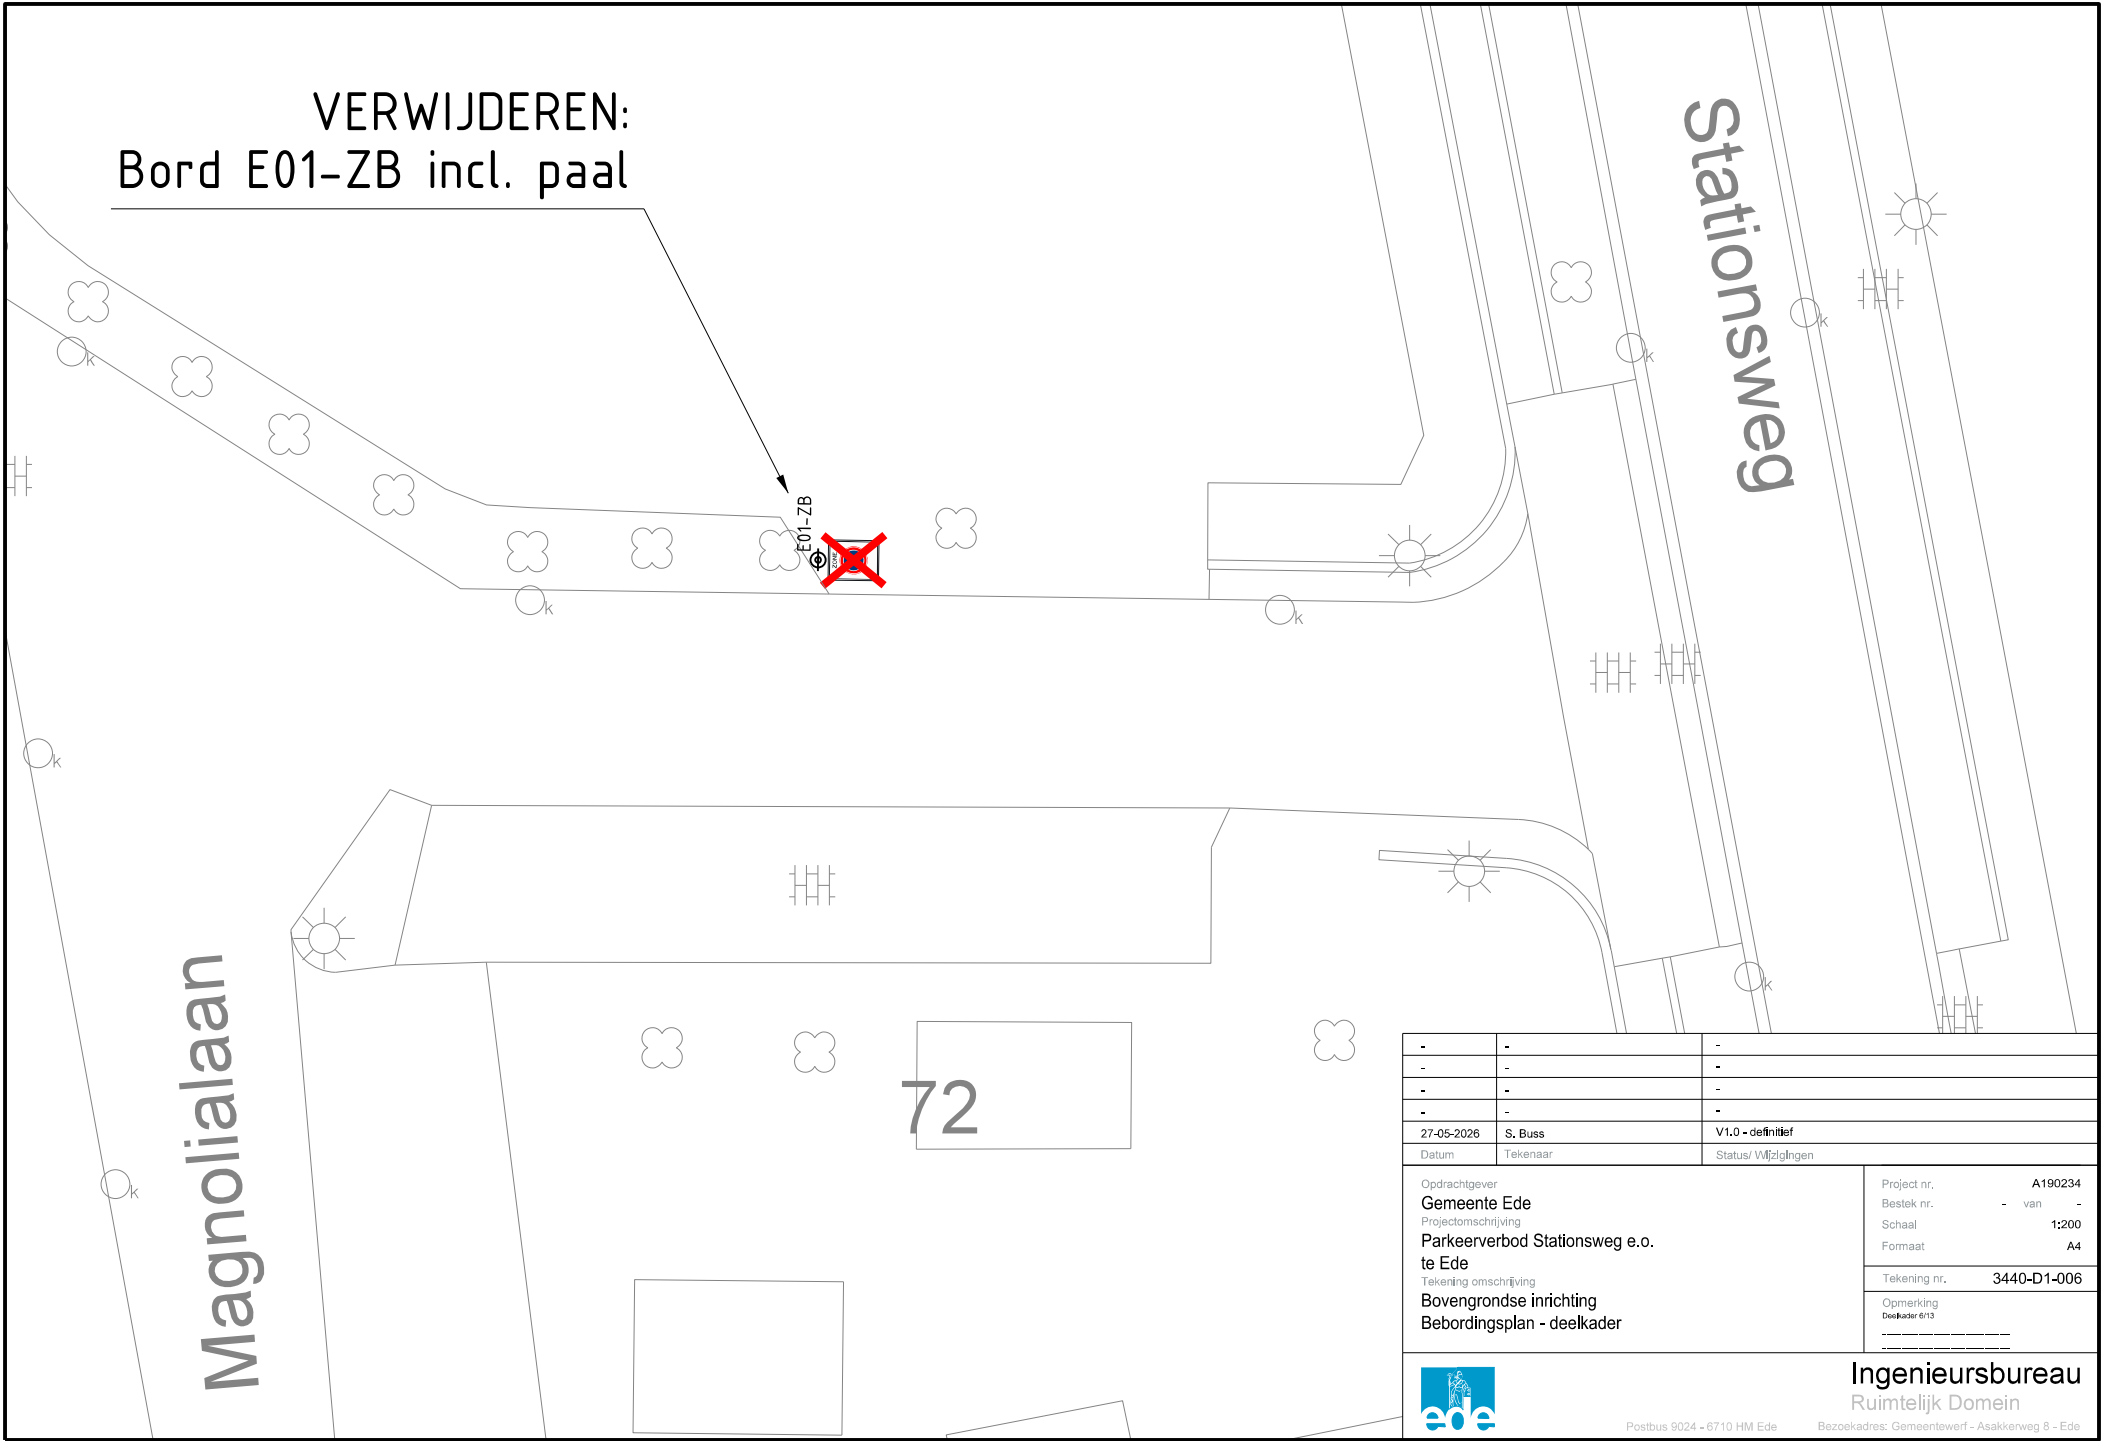

-	-	-
-	-	-
-	-	-
-	-	-
27-05-2026	S. Buss	V1.0 - definitief
Datum	Tekenaar	Status/ Wijzigingen
Opdrachtgever Gemeente Ede Projectomschrijving Parkeerverbod Stationsweg e.o. te Ede Tekening omschrijving Bovengrondse inrichting Bebordingsplan - deekader		Project nr. A190234 Bestek nr. - van - Schaal 1:200 Formaat A4 Tekening nr. 3440-D1-006 Opmerking Deekader 6/13
		Ingenieursbureau Ruimtelijk Domein
Postbus 9024 - 6710 HM Ede		Bezoekadres: Gemeentewerf - Asakkerweg 8 - Ede

AANBRENGEN:
Bord E01-ZE op
bestaande paal

E01-ZE



Tolhuislaan

ip



E01-ZB

AANBRENGEN:
Bord E01-ZB op lichtmast

Stationsweg

ip

-	-	-
-	-	-
-	-	-
-	-	-
01-06-2026	S. Buss	V1.0 - definitief
Datum	Tekenaar	Status/ Wijzigingen

Opdrachtgever
Gemeente Ede
Projectomschrijving
**Parkeerverbod Stationsweg e.o.
te Ede**
Tekening omschrijving
**Bovengrondse inrichting
Bebordingsplan - deelkader**

Project nr. **A190234**
Bestek nr. - van -
Schaal **1:200**
Formaat **A4**

Tekening nr. **3440-D1-007**

Opmerking
Doekader 7/13



Ingenieursbureau
Ruimtelijk Domein

Postbus 9024 - 6710 HM Ede

Bezoekadres: Gemeentewerf - Asakkerweg 8 - Ede

90

AANBRENGEN:
Bord E01-ZB
op lichtmast

Dennenlaan

Stationsweg

AANBRENGEN:
Bord E01-ZE op
bestaande paal

-	-	-
-	-	-
-	-	-
-	-	-
01-06-2026	S. Buss	V1.0 - definitief
Datum	Tekenaar	Status/ Wijzigingen

Opdrachtgever
Gemeente Ede
Projectomschrijving
**Parkeerverbod Stationsweg e.o.
te Ede**
Tekening omschrijving
**Bovengrondse inrichting
Bebordingsplan - deelkader**

Project nr. **A190234**
Bestek nr. - van -
Schaal **1:200**
Formaat **A4**

Tekening nr. **3440-D1-008**


Opmerking
Doekader 8/13



Ingenieursbureau
Ruimtelijk Domein


Postbus 9024 - 6710 HM Ede

Bezoekadres: Gemeentewerf - Asakkerweg 8 - Ede

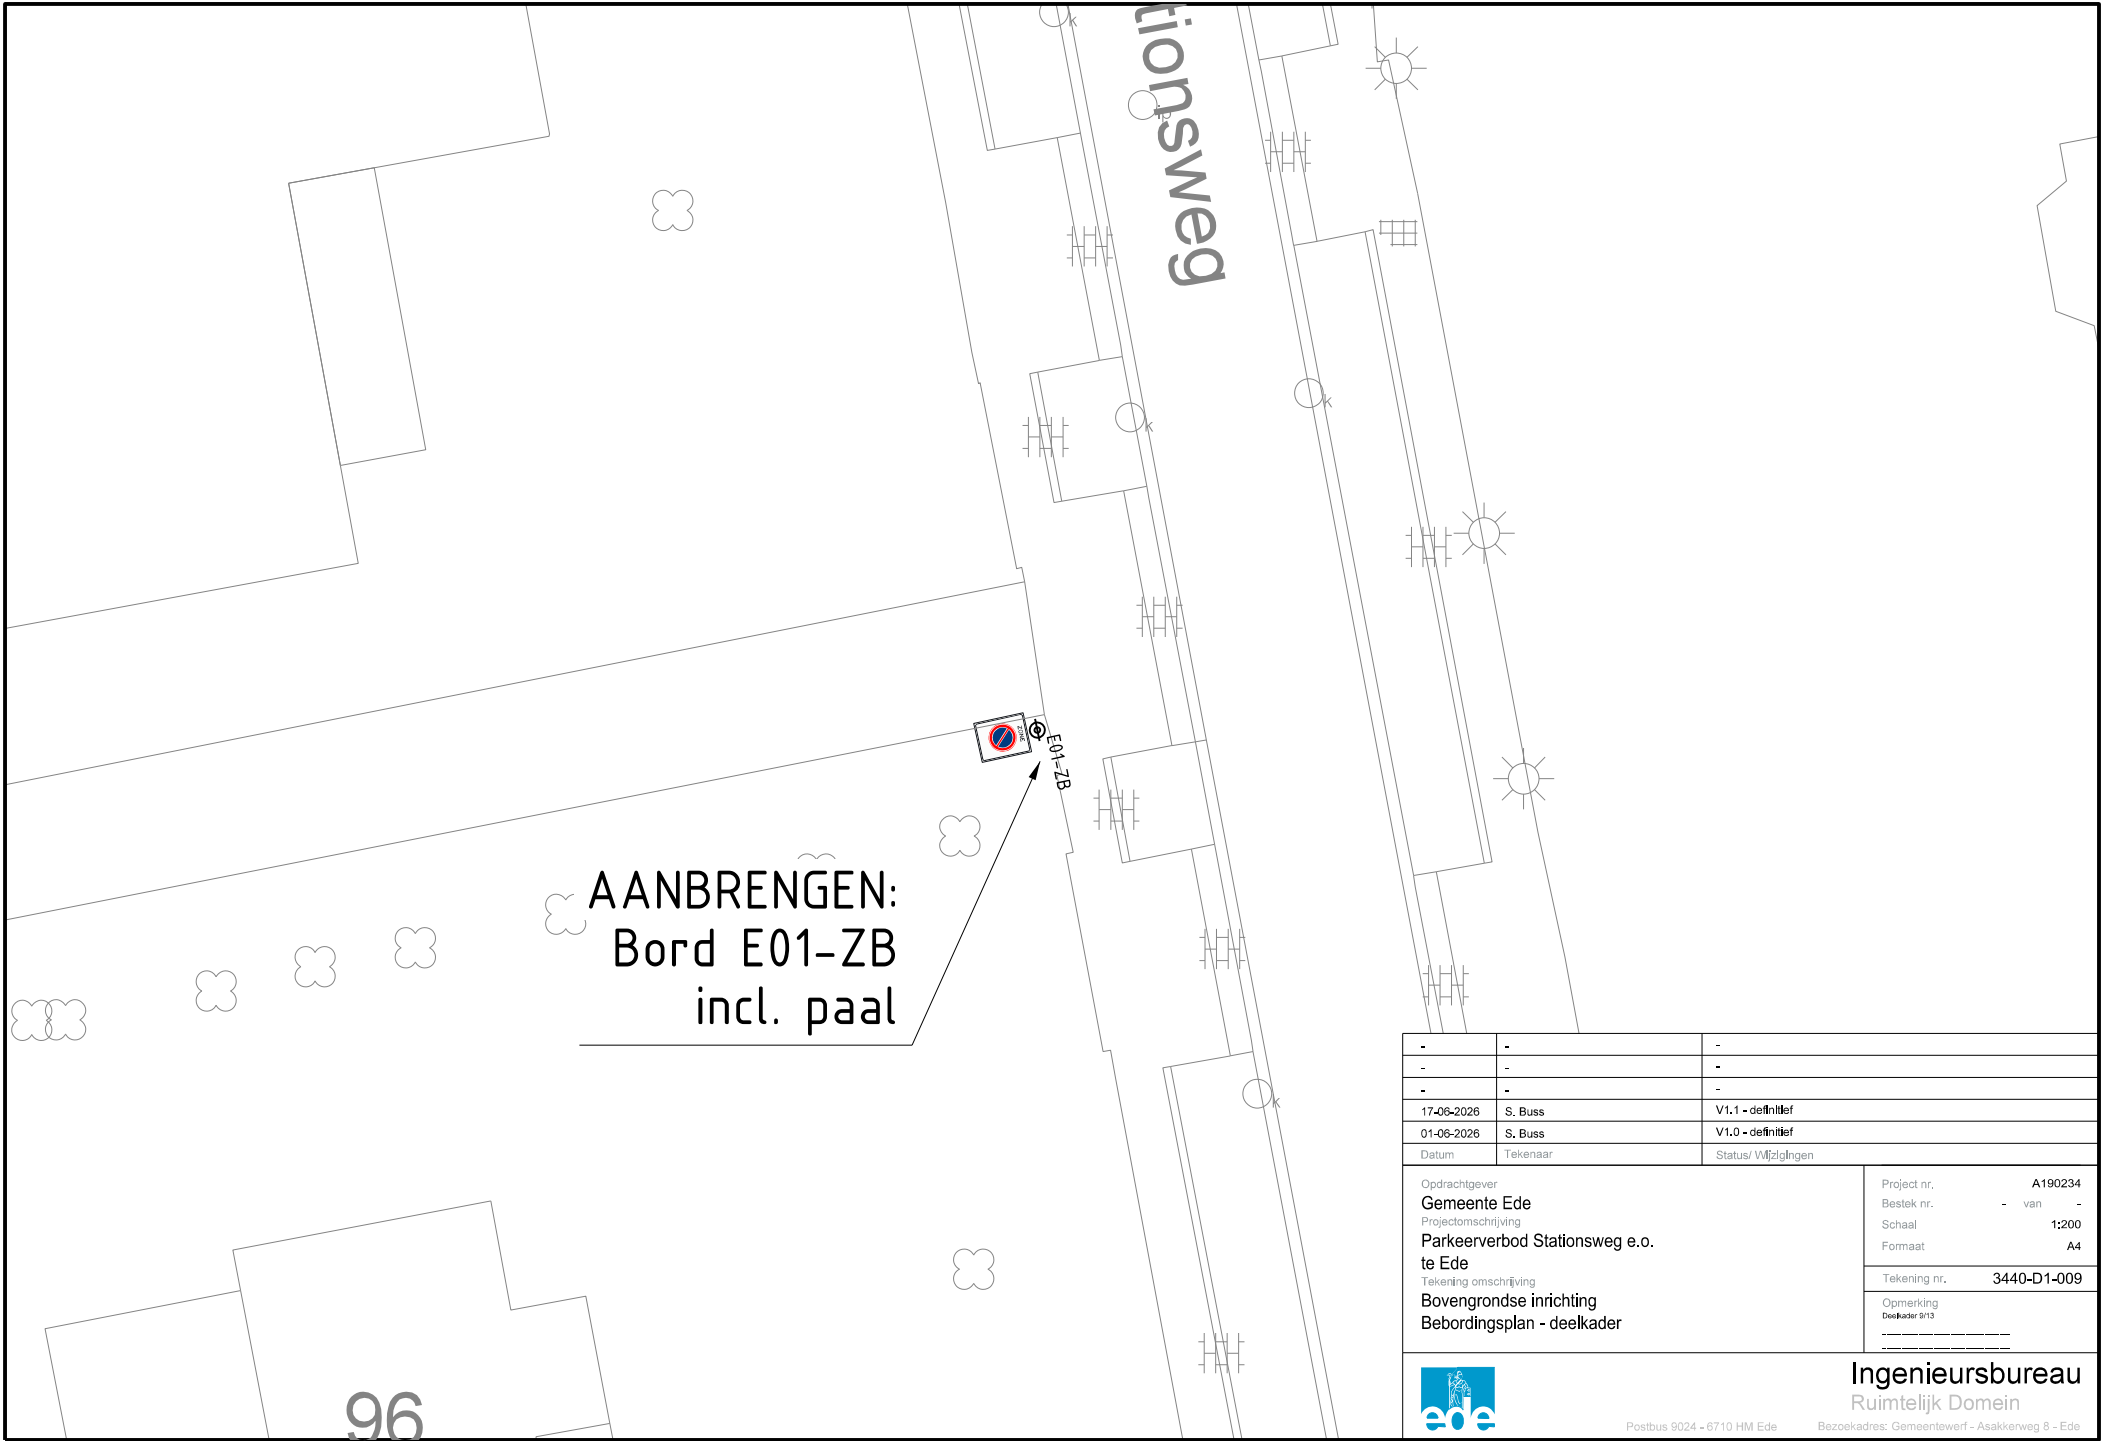

-	-	-
-	-	-
-	-	-
17-06-2026	S. Buss	V1.1 - definitief
01-06-2026	S. Buss	V1.0 - definitief
Datum	Tekenaar	Status/ Wijzigingen

Opdrachtgever Gemeente Ede Projectomschrijving Parkeerverbod Stationsweg e.o. te Ede Tekening omschrijving Bovengrondse inrichting Bebodingsplan - deekader	Project nr. A190234 Bestek nr. - van - Schaal 1:200 Formaat A4 Tekening nr. 3440-D1-009 Opmerking Deekader 9/13
---	--

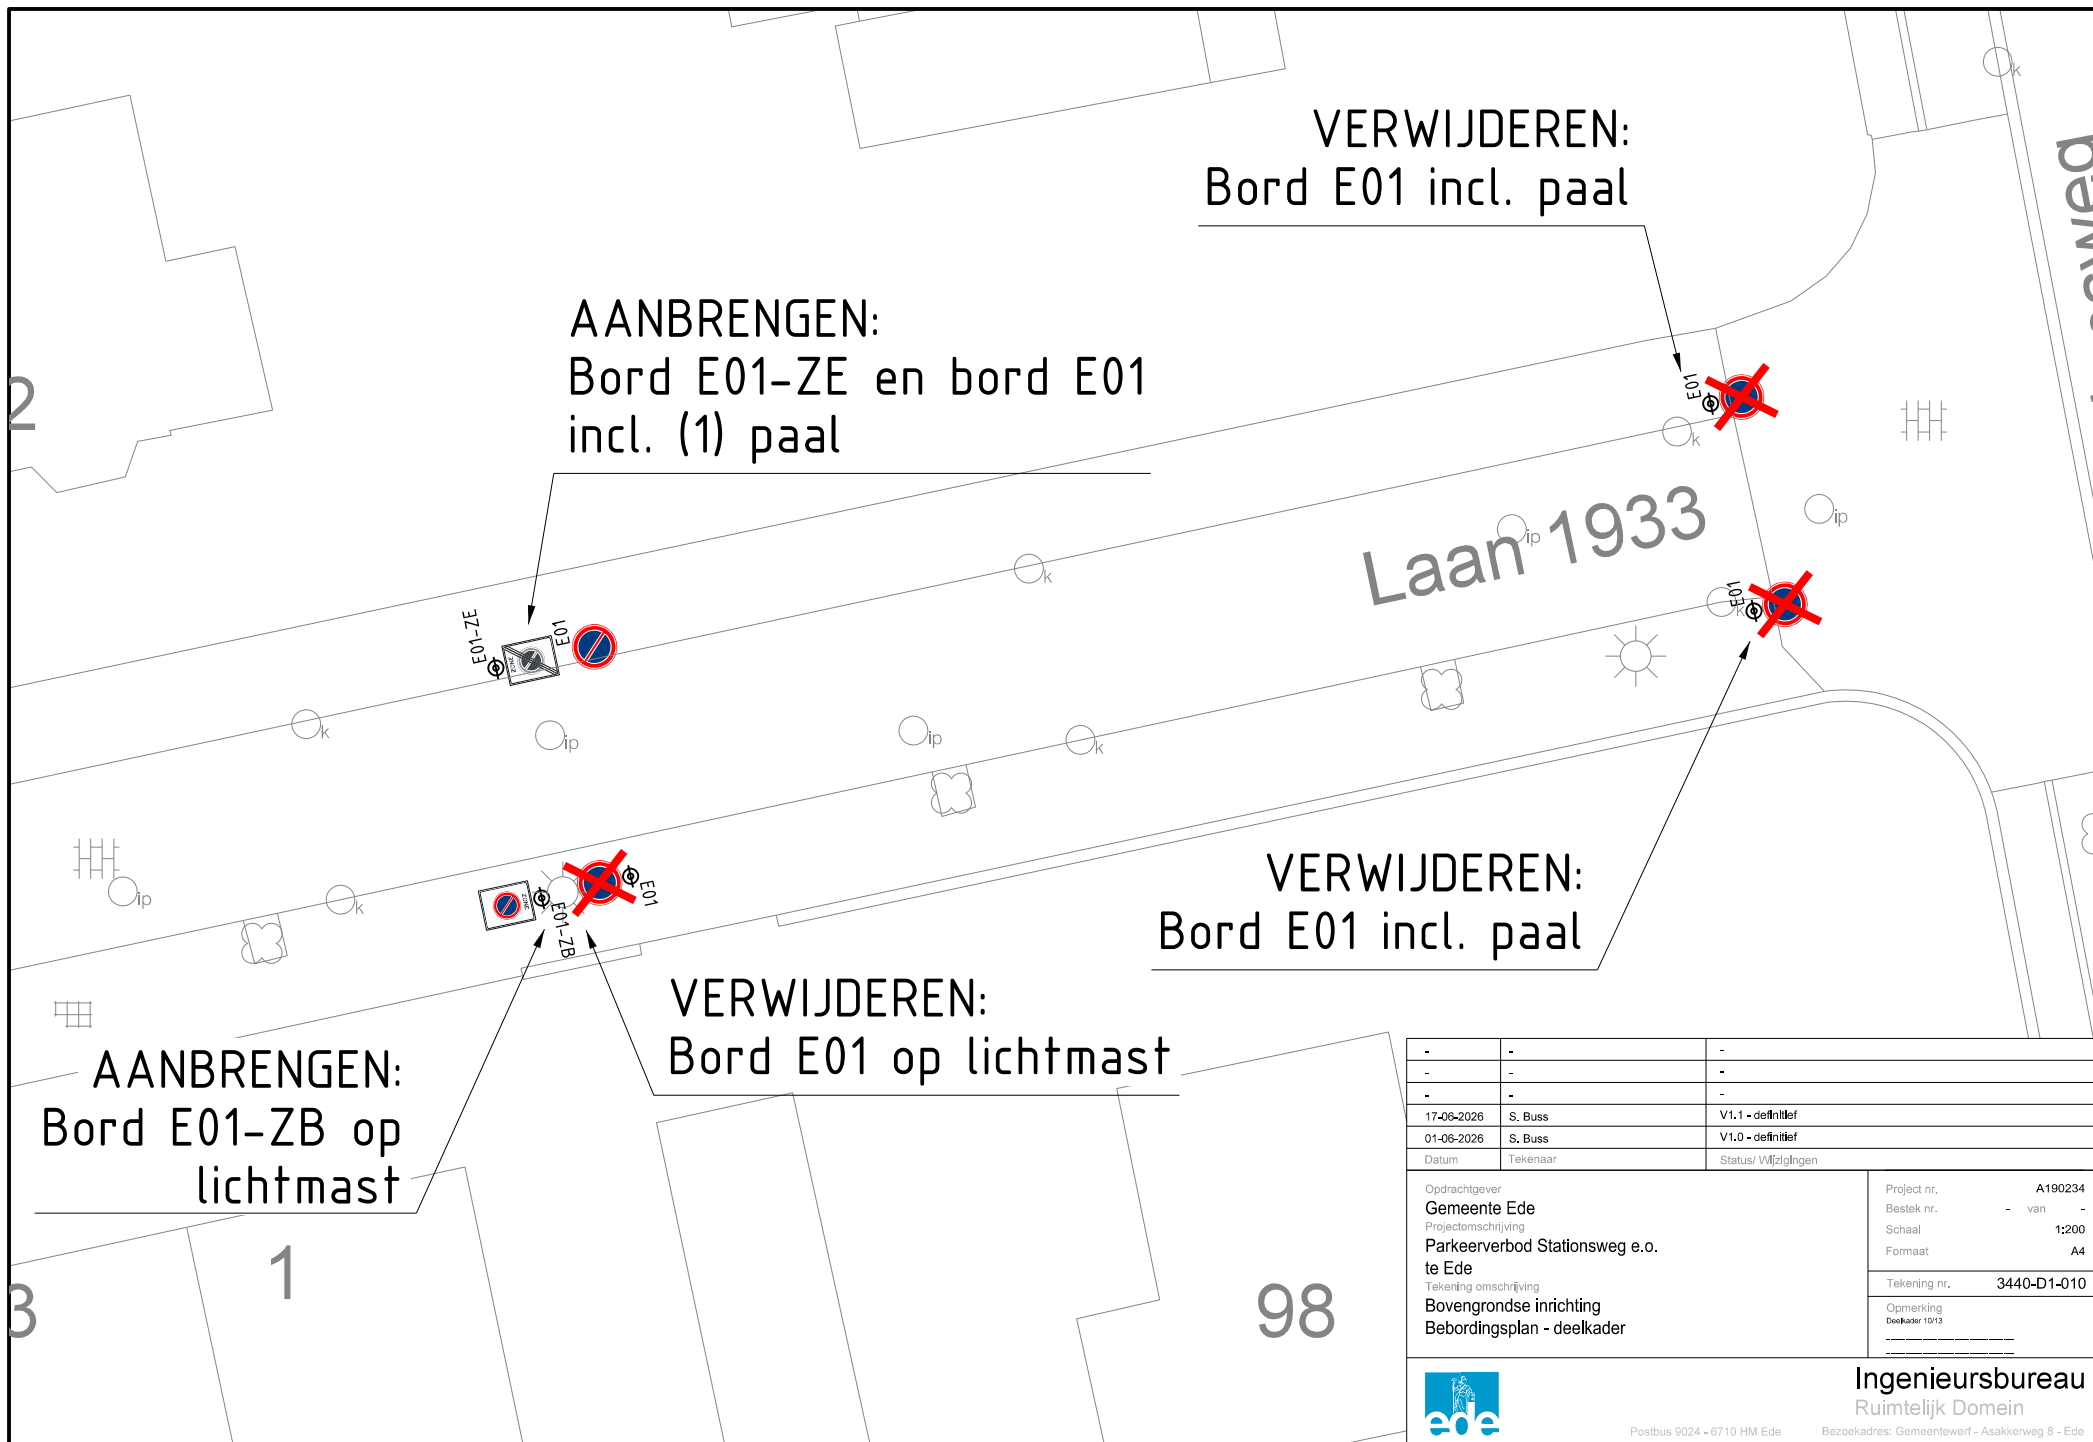

-	-	-
-	-	-
-	-	-
17-06-2026	S. Buss	V1.1 - definitief
01-06-2026	S. Buss	V1.0 - definitief
Datum	Tekenaar	Status/ Wijzigingen

Opdrachtgever
Gemeente Ede
Projectomschrijving
**Parkeerverbod Stationsweg e.o.
te Ede**
Tekening omschrijving
**Bovengrondse inrichting
Bebodingsplan - deelkader**

Project nr. **A190234**
Bestek nr. - van -
Schaal **1:200**
Formaat **A4**

Tekening nr. **3440-D1-010**

Opmerking
Doekader 1013



**Ingenieursbureau
Ruimtelijk Domein**

Postbus 9024 - 6710 HM Ede

Bezoekadres: Gemeentewerf - Asakkerweg 8 - Ede

AANBRENGEN:
Bord E01-ZB
incl. paal

AANBRENGEN:
Bord E01-ZE op
bestaande paal

Stationsweg

Kazernelaan

-	-	-
-	-	-
-	-	-
17-06-2026	S. Buss	V1.1 - definitief
01-06-2026	S. Buss	V1.0 - definitief
Datum	Tekenaar	Status/ Wijzigingen

Opdrachtgever
Gemeente Ede
Projectomschrijving
**Parkeerverbod Stationsweg e.o.
te Ede**
Tekening omschrijving
**Bovengrondse inrichting
Bebordingsplan - deelkader**

Project nr. **A190234**
Bestek nr. - van -
Schaal **1:200**
Formaat **A4**

Tekening nr. **3440-D1-011**

Opmerking
Doekader 11/13



Ingenieursbureau
Ruimtelijk Domein

Postbus 9024 - 6710 HM Ede

Bezoekadres: Gemeentewerf - Asakkerweg 6 - Ede

VERWIJDEREN:
Bord E01 incl.
onderbord 502 en paal

4

Zwarte Laantje

AANBRENGEN:
Bord E01-ZE
op lichtmast

6 A
AANBRENGEN:
Bord E01
incl. paal

Prins Bernhardlaan

AANBRENGEN:
Bord E01-ZB op
bestaande paal

VERWIJDEREN:
Bord E01

Padberglaan

7

-	-	-
-	-	-
-	-	-
17-06-2026	S. Buss	V1.1 - definitief
01-06-2026	S. Buss	V1.0 - definitief
Datum	Tekenaar	Status/ Wijzigingen

Opdrachtgever
Gemeente Ede
Projectomschrijving
**Parkeerverbod Stationsweg e.o.
te Ede**
Tekening omschrijving
**Bovengrondse inrichting
Bebordingsplan - deelkader**

Project nr. **A190234**
Bestek nr. - van -
Schaal **1:200**
Formaat **A4**

Tekening nr. **3440-D1-012**


Opmerking
Deelkader 12/13



**Ingenieursbureau
Ruimtelijk Domein**

Postbus 9024 - 6710 HM Ede

Bezoekadres: Gemeentewerf - Asakkerweg 8 - Ede

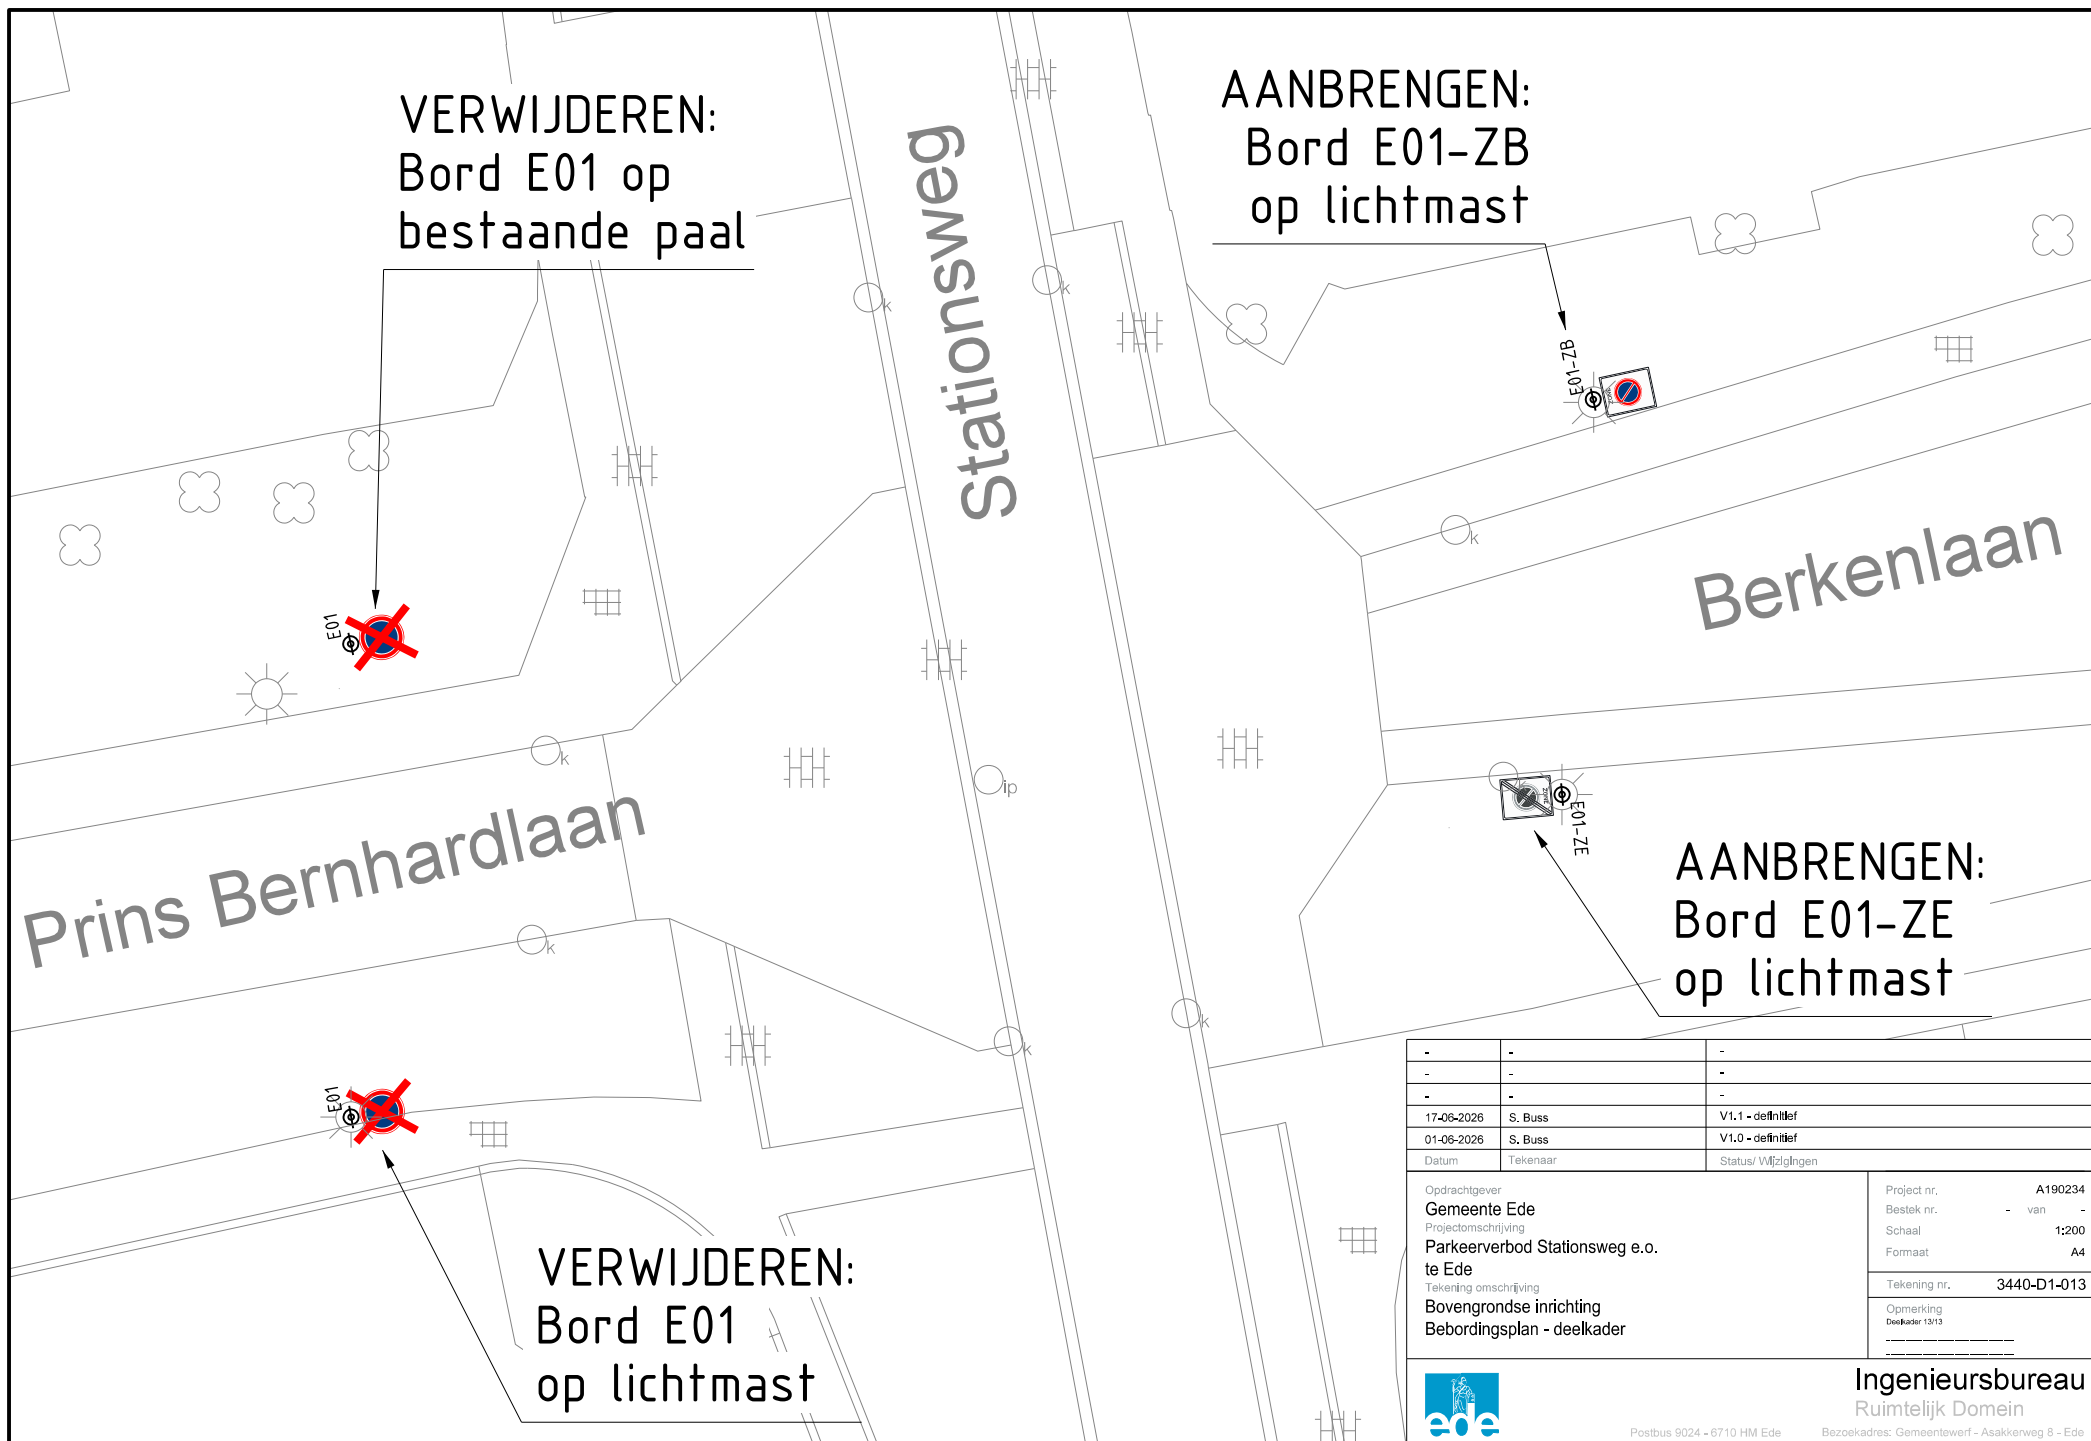

-	-	-
-	-	-
-	-	-
17-06-2026	S. Buss	V1.1 - definitief
01-06-2026	S. Buss	V1.0 - definitief
Datum	Tekenaar	Status/ Wijzigingen

Opdrachtgever
Gemeente Ede
Projectomschrijving
**Parkeerverbod Stationsweg e.o.
te Ede**
Tekening omschrijving
**Bovengrondse inrichting
Bebordingsplan - deelkader**

Project nr. **A190234**
Bestek nr. - van -
Schaal **1:200**
Formaat **A4**

Tekening nr. **3440-D1-013**

Opmerking
Deelkader 13/13



**Ingenieursbureau
Ruimtelijk Domein**

Postbus 9024 - 6710 HM Ede

Bezoekadres: Gemeentewerf - Asakkerweg 8 - Ede