




LEGENDA BESCHERMINGSZONE

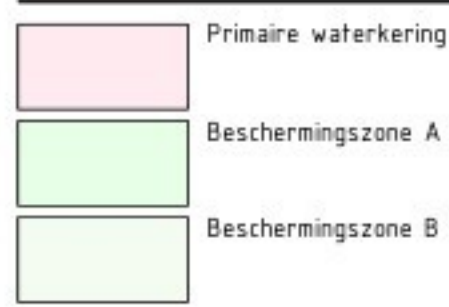


LEGENDA RIOOL




LEGENDA GRENZEN

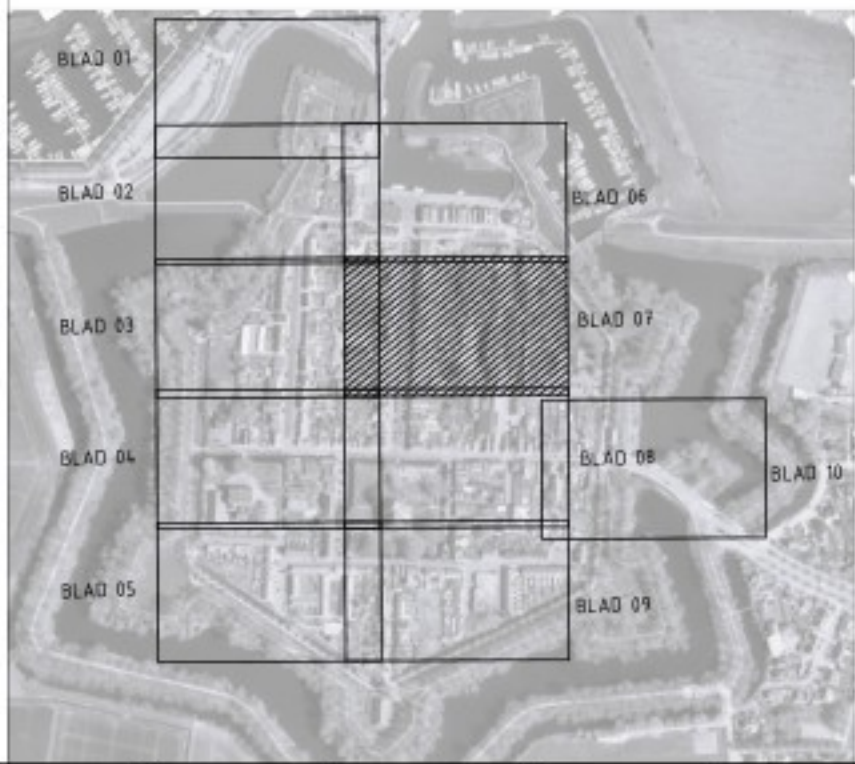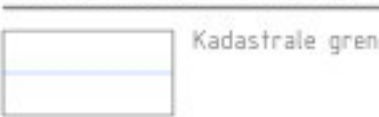

5.0 Aanpassing i.v.m. wijziging pufstenstaat		03-02-2026	
Vervangingsopgave Willemstad		opdrachtgever	
UO Ontwerp riolering en duiker			
in 10 bladen, blad nr. 7		formaat A0	
schaal 1:200		status	
Definitief		versie 5.0	
getekend		vrij 18-3-2025	
gecontroleerd		vrij 18-3-2025	
vrijgegeven		vrij 18-3-2025	
project P14460095-TEK-UO-03-WHH		tekent	

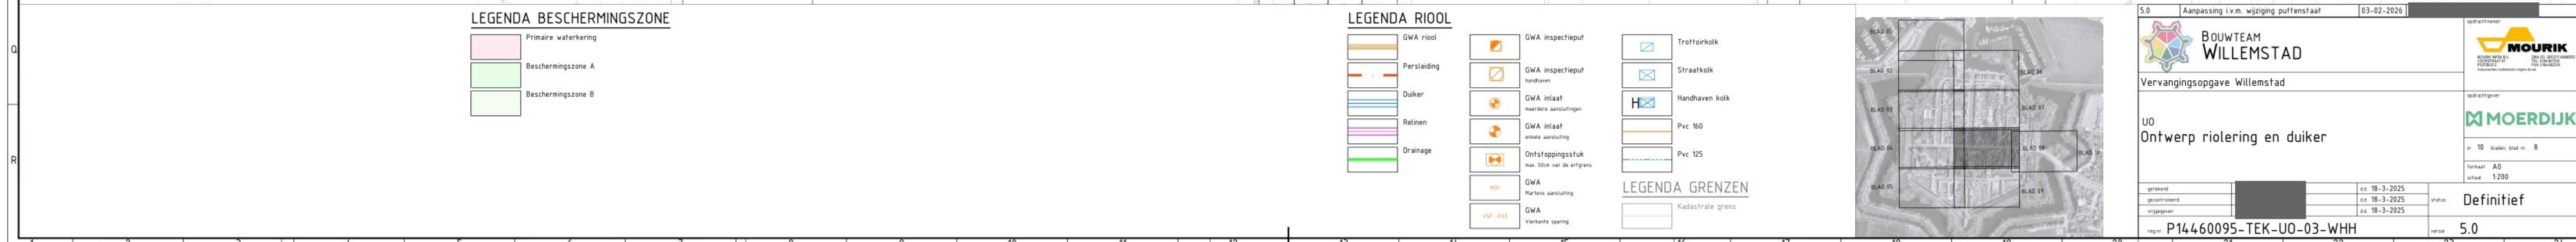

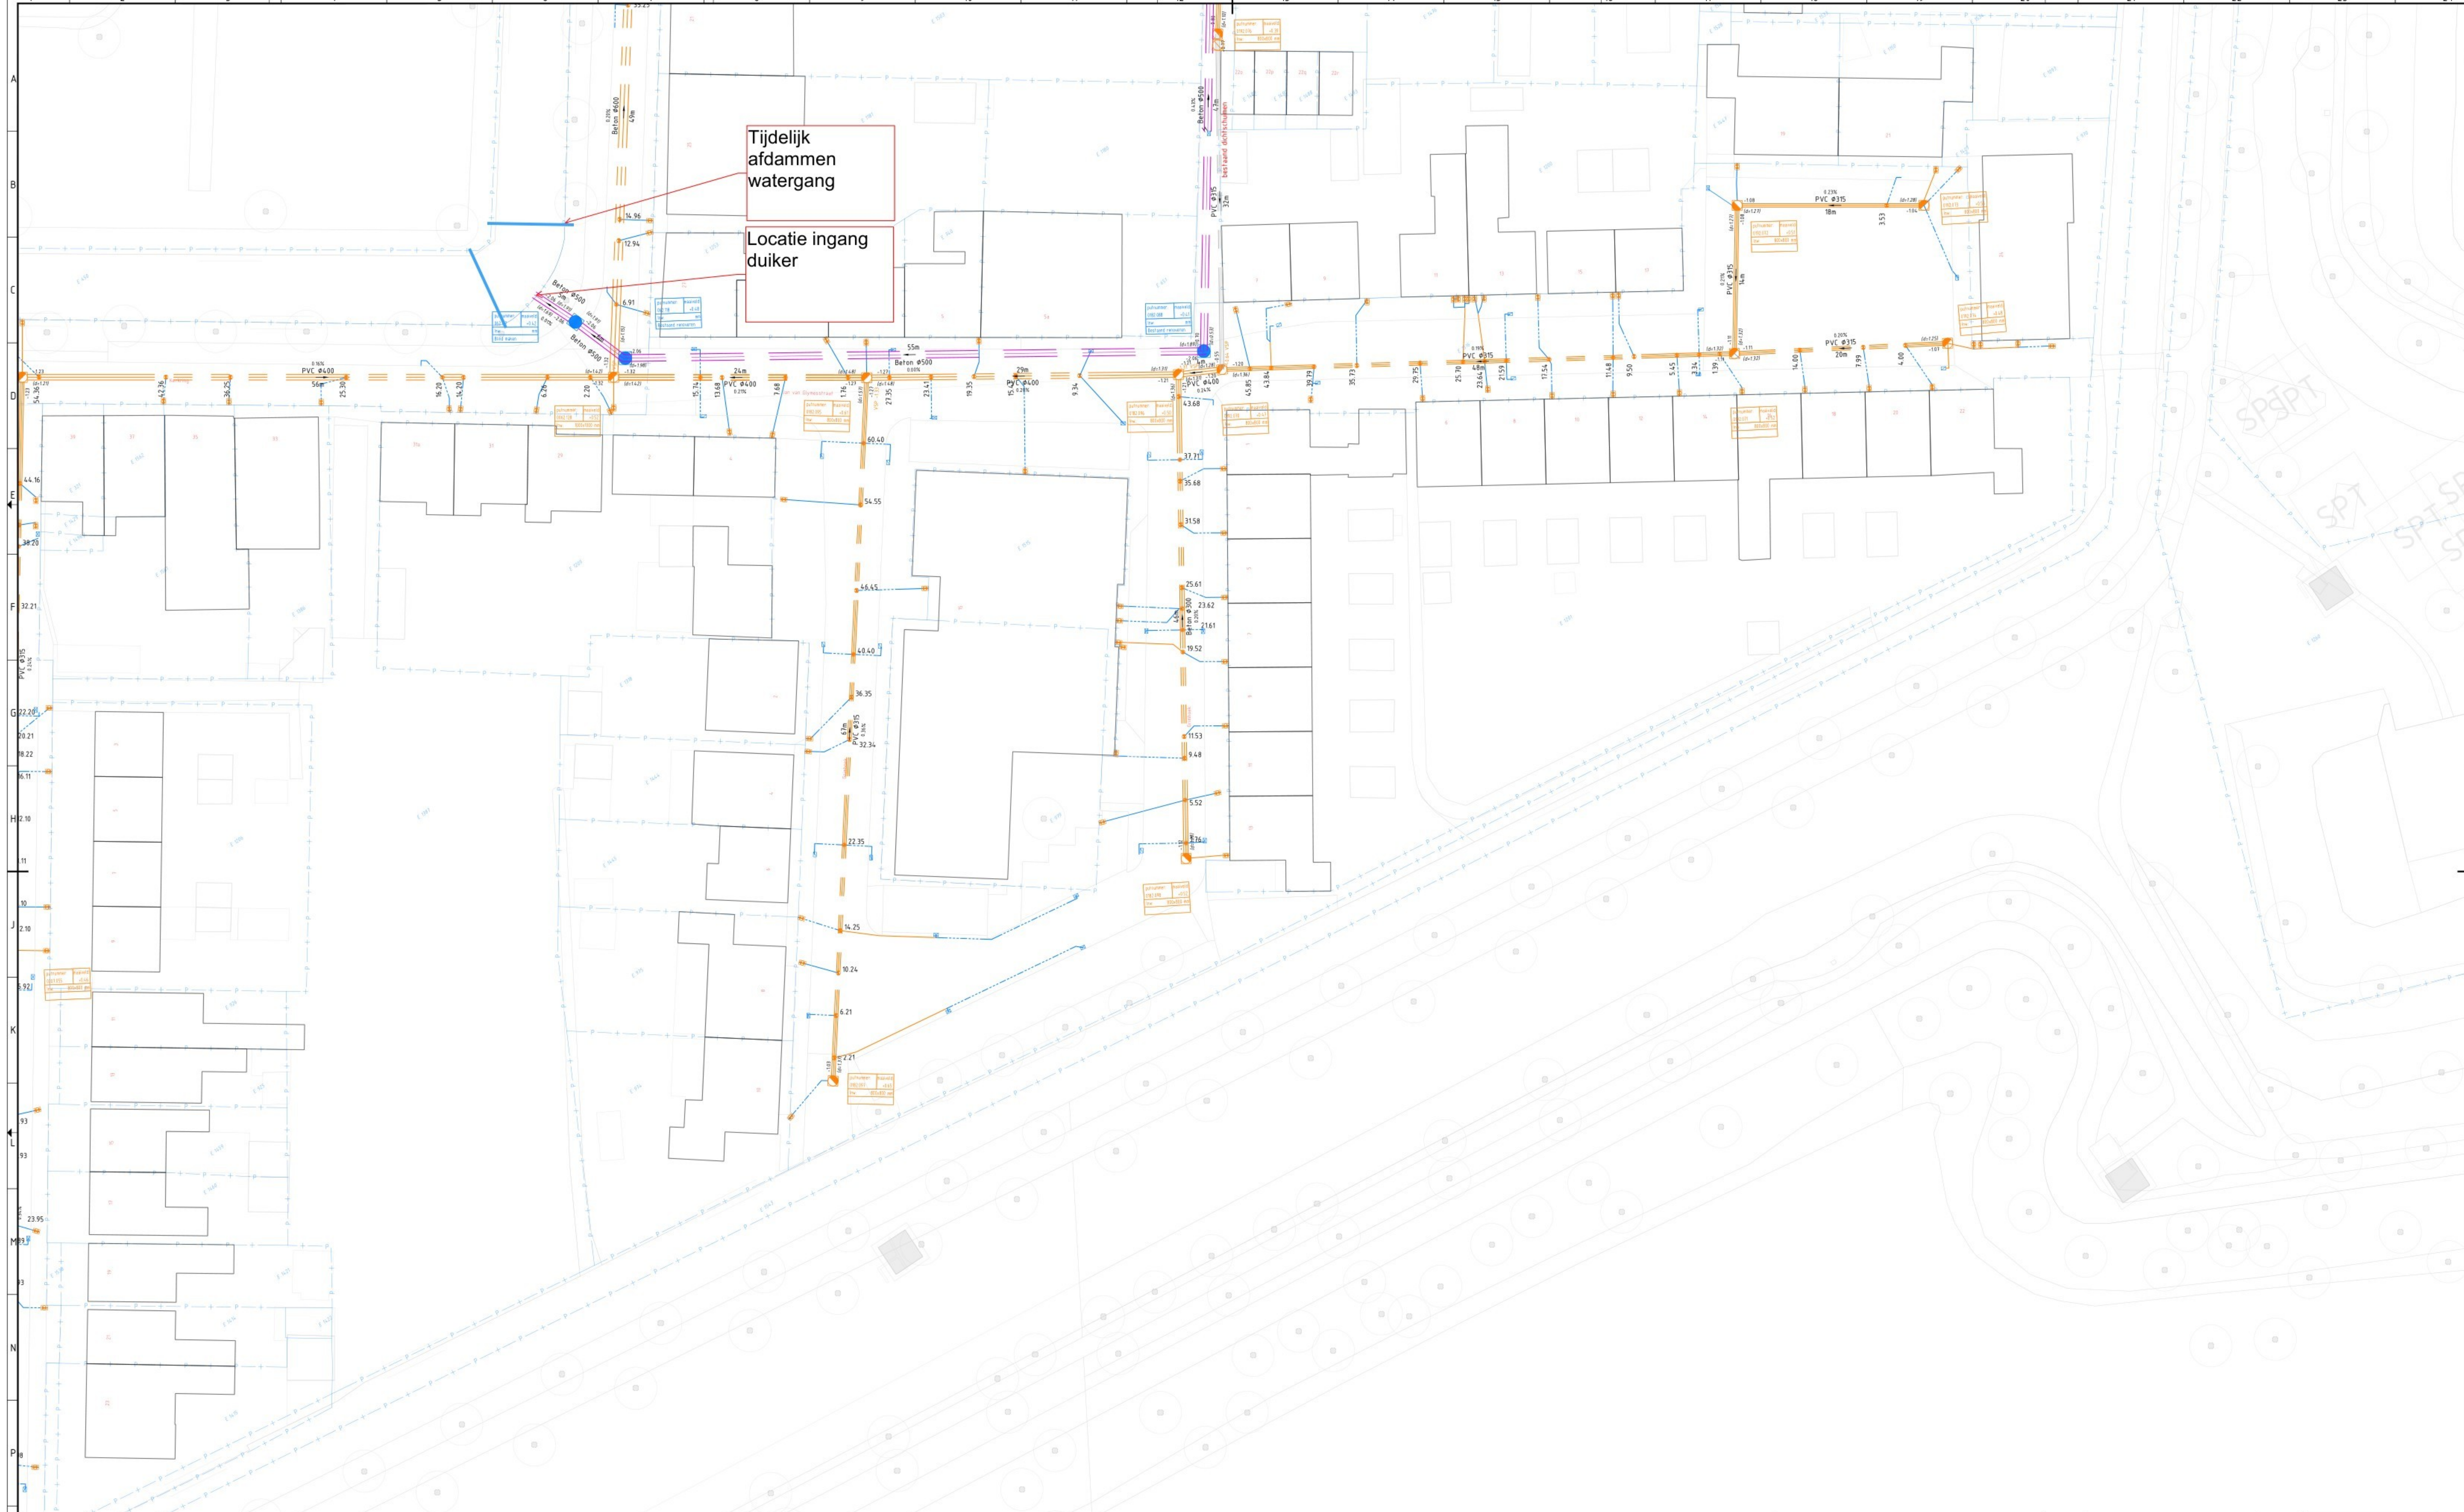

LEGENDA BESCHERMINGSZONE

- Primaire waterkering
- Beschermingszone A
- Beschermingszone B

LEGENDA RIOOL

- GWA riool
- Persleiding
- Duiker
- Relinen
- Drainage

LEGENDA GRENZEN


- Kadastrale grens

LEGENDA GWA

- GWA inspectieput
- GWA inspectieput handhaven
- GWA inlaat meerdere aansluitingen
- GWA inlaat enkele aansluiting
- Ontstoppingsstuk naar 50cm van de uitgang
- GWA Partens aansluiting
- GWA VSP - RAS
- GWA Verkeerde sporing

LEGENDA TOEGANGEN

- Trottoirkolk
- Straatkolk
- Handhaven kolk
- Pvc 160
- Pvc 125

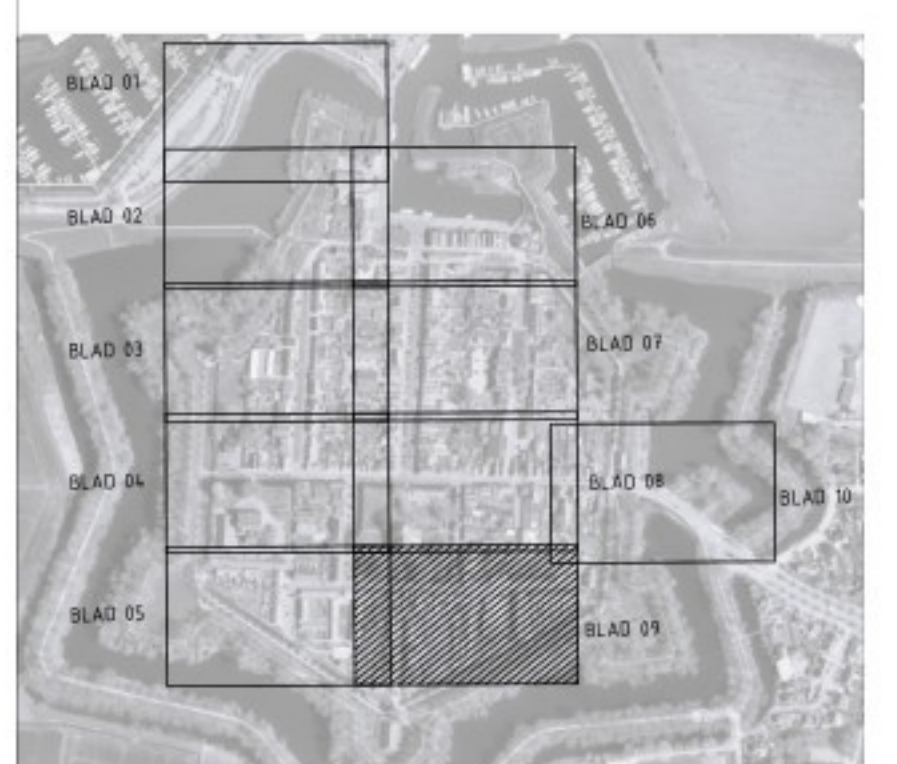

5.0 | Aanpassing i.v.m. wijziging puftefstaaf | 03-02-2026

BOUWTEAM WILLEMSTAD

Vervangingsopgave Willemstad

UO
Ontwerp riolering en duiker

MOERDIJK

in 10 bladen, blad nr. 9

Formaat A0
Schale 1:200

Project: P14460095-TEK-U0-03-WHH

Status: Definitief

versie 5.0