




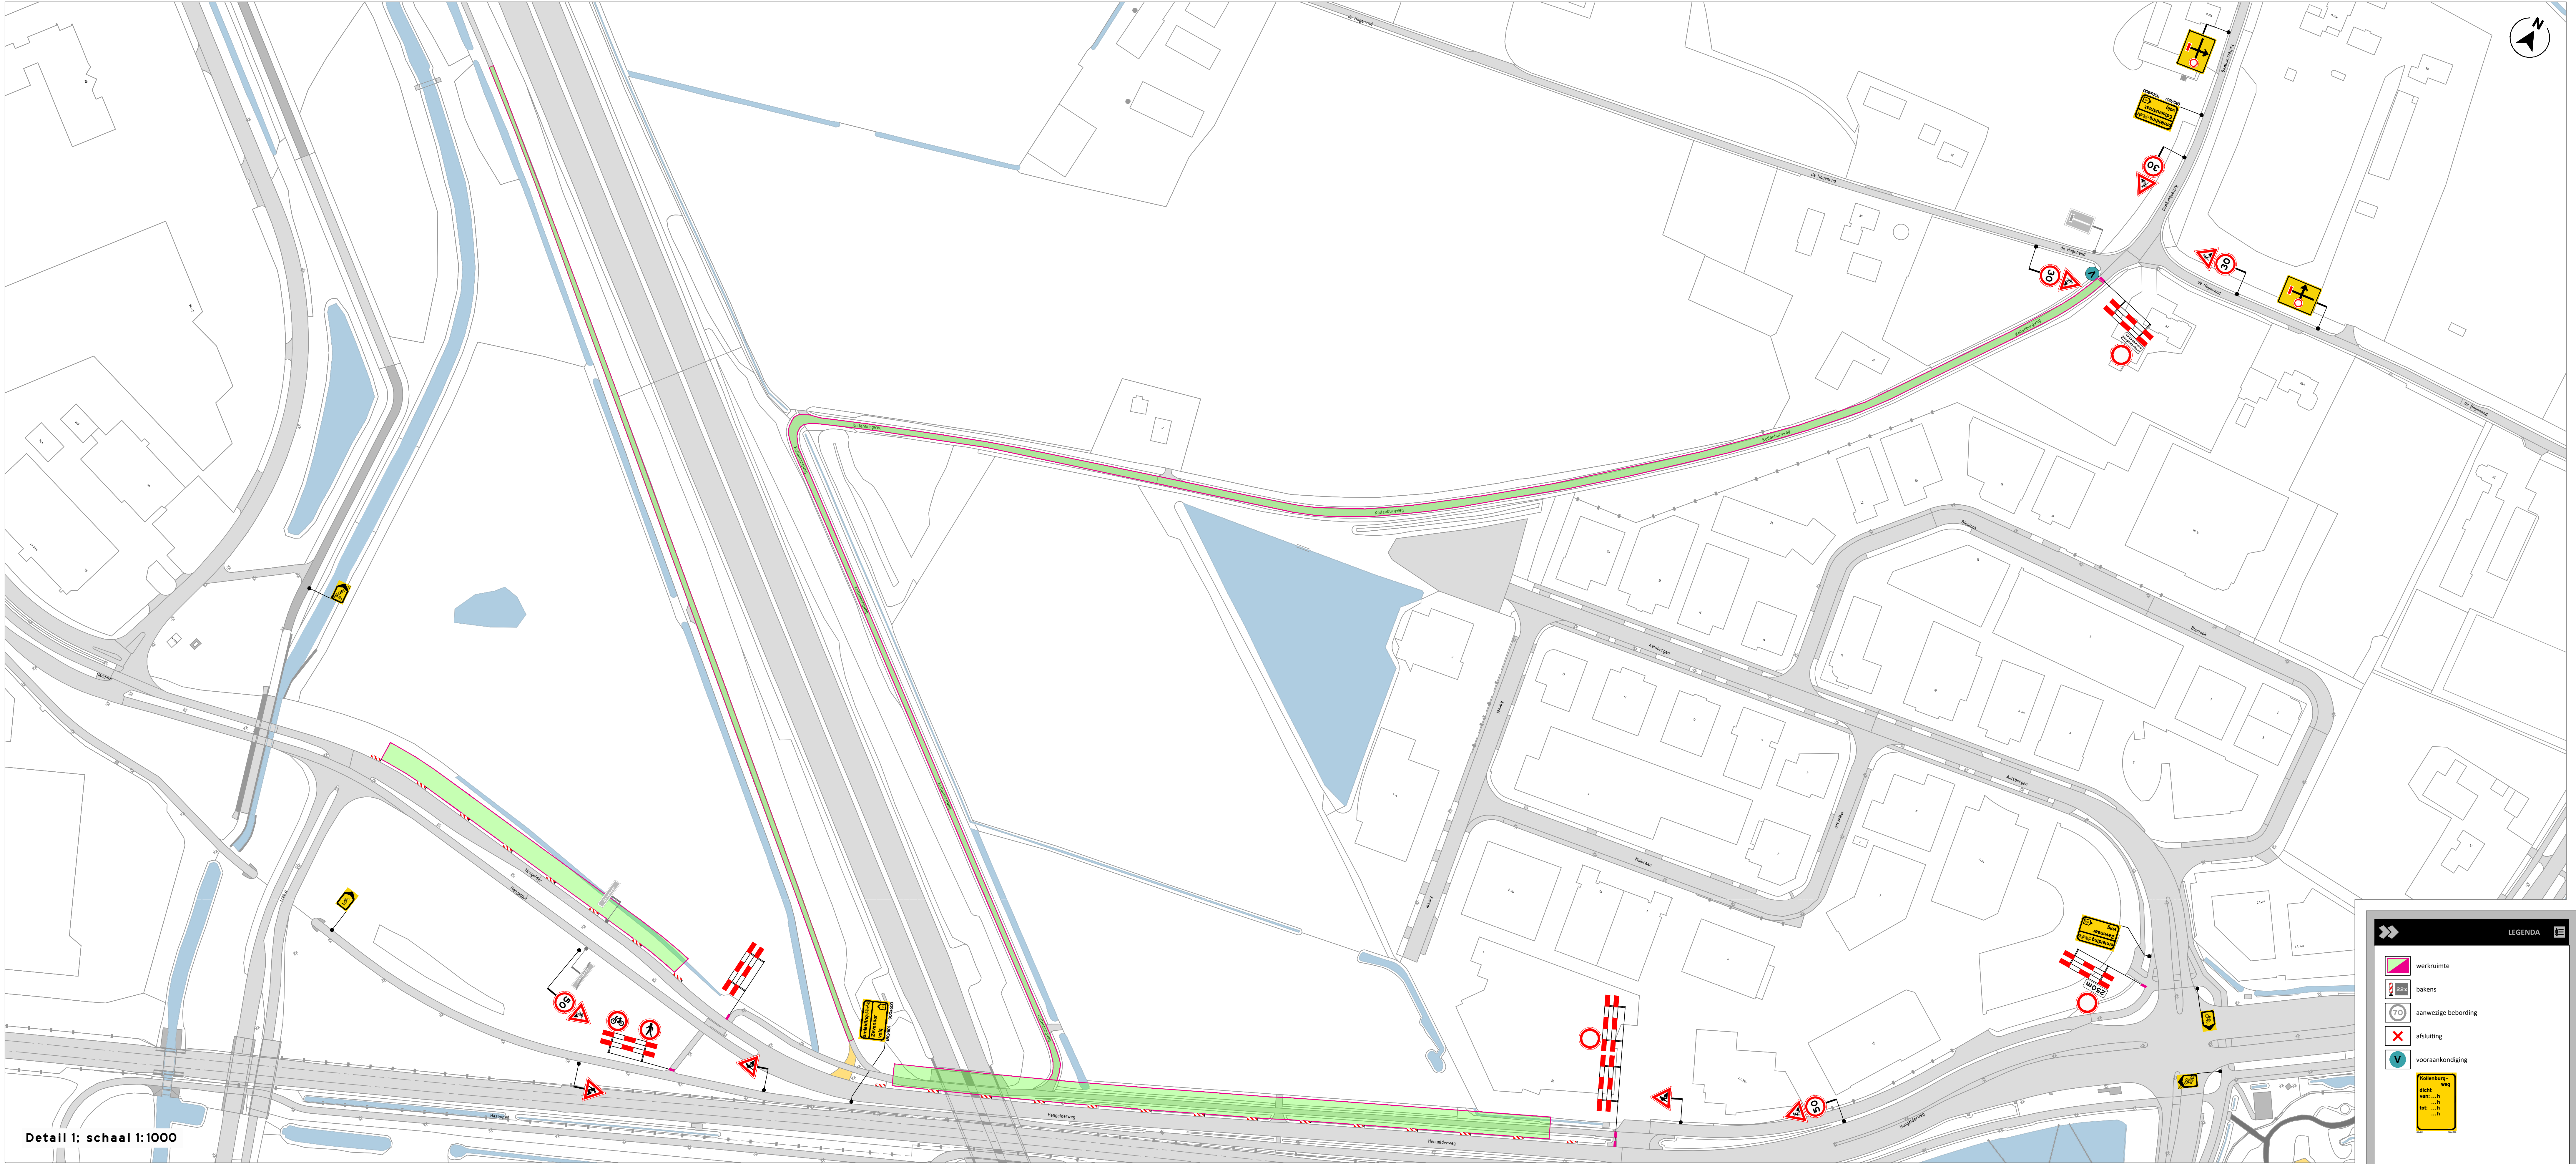

Detail 1: schaal 1:1000

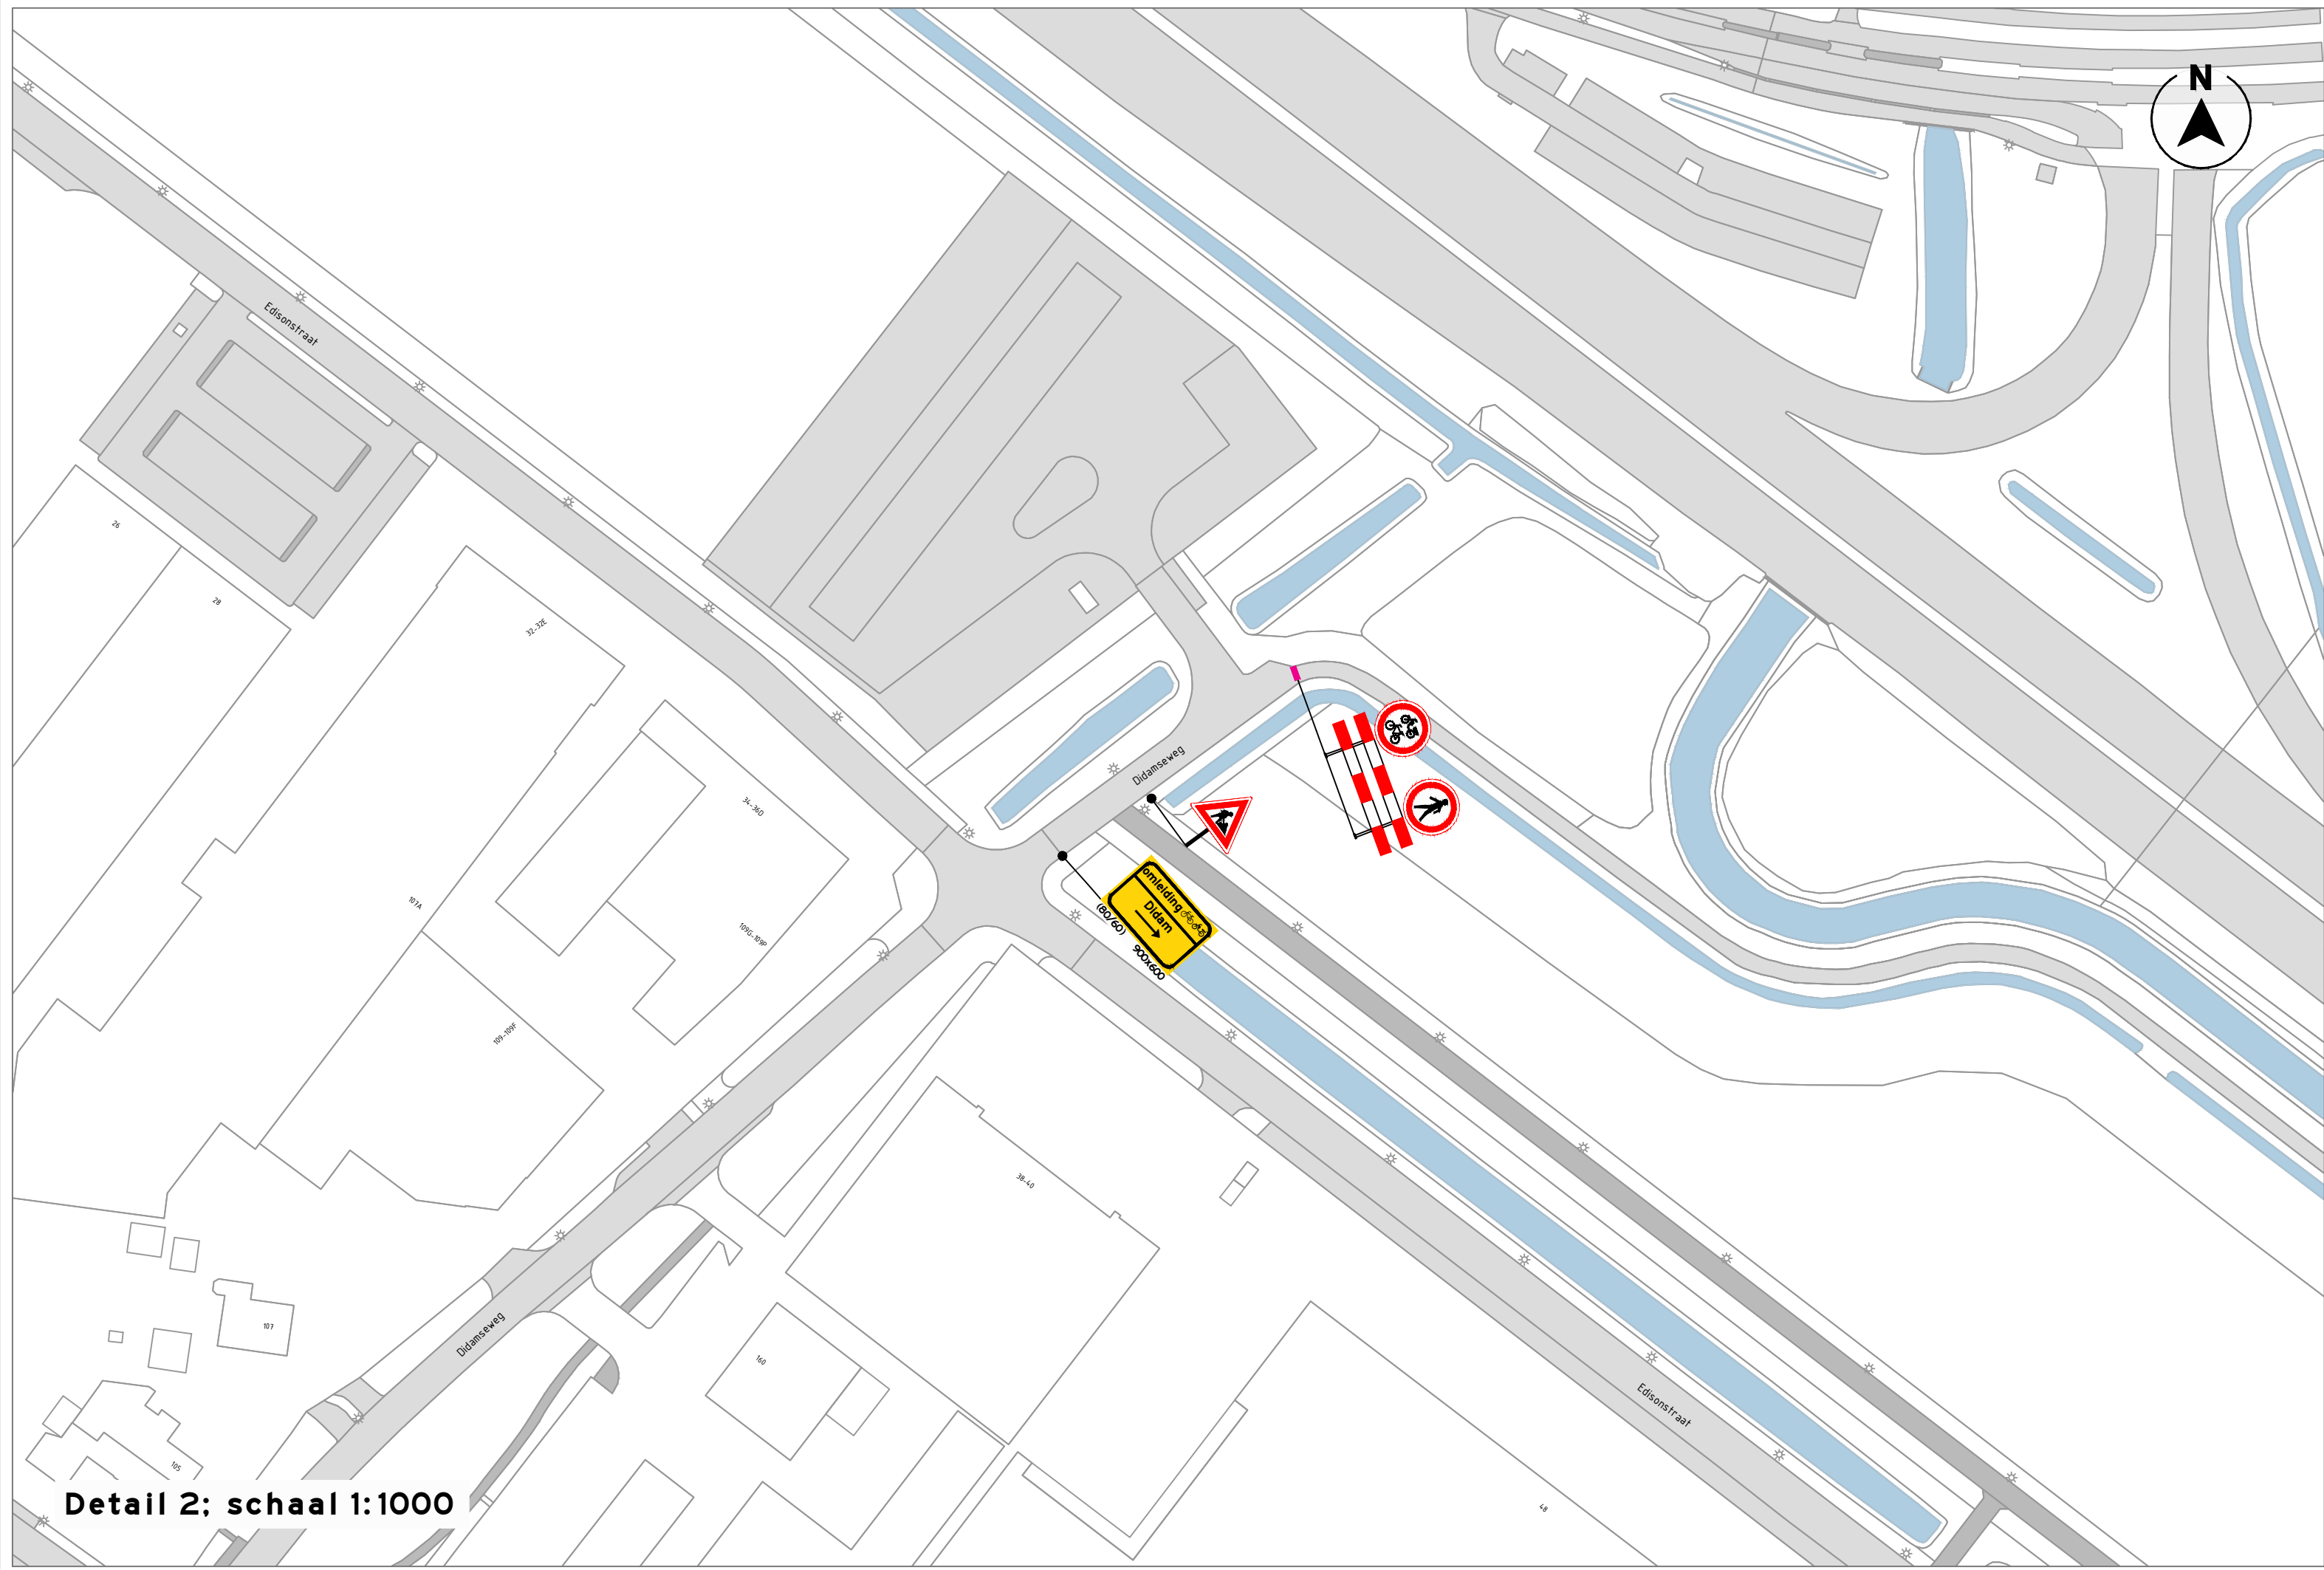

Detail 2: schaal 1:1000

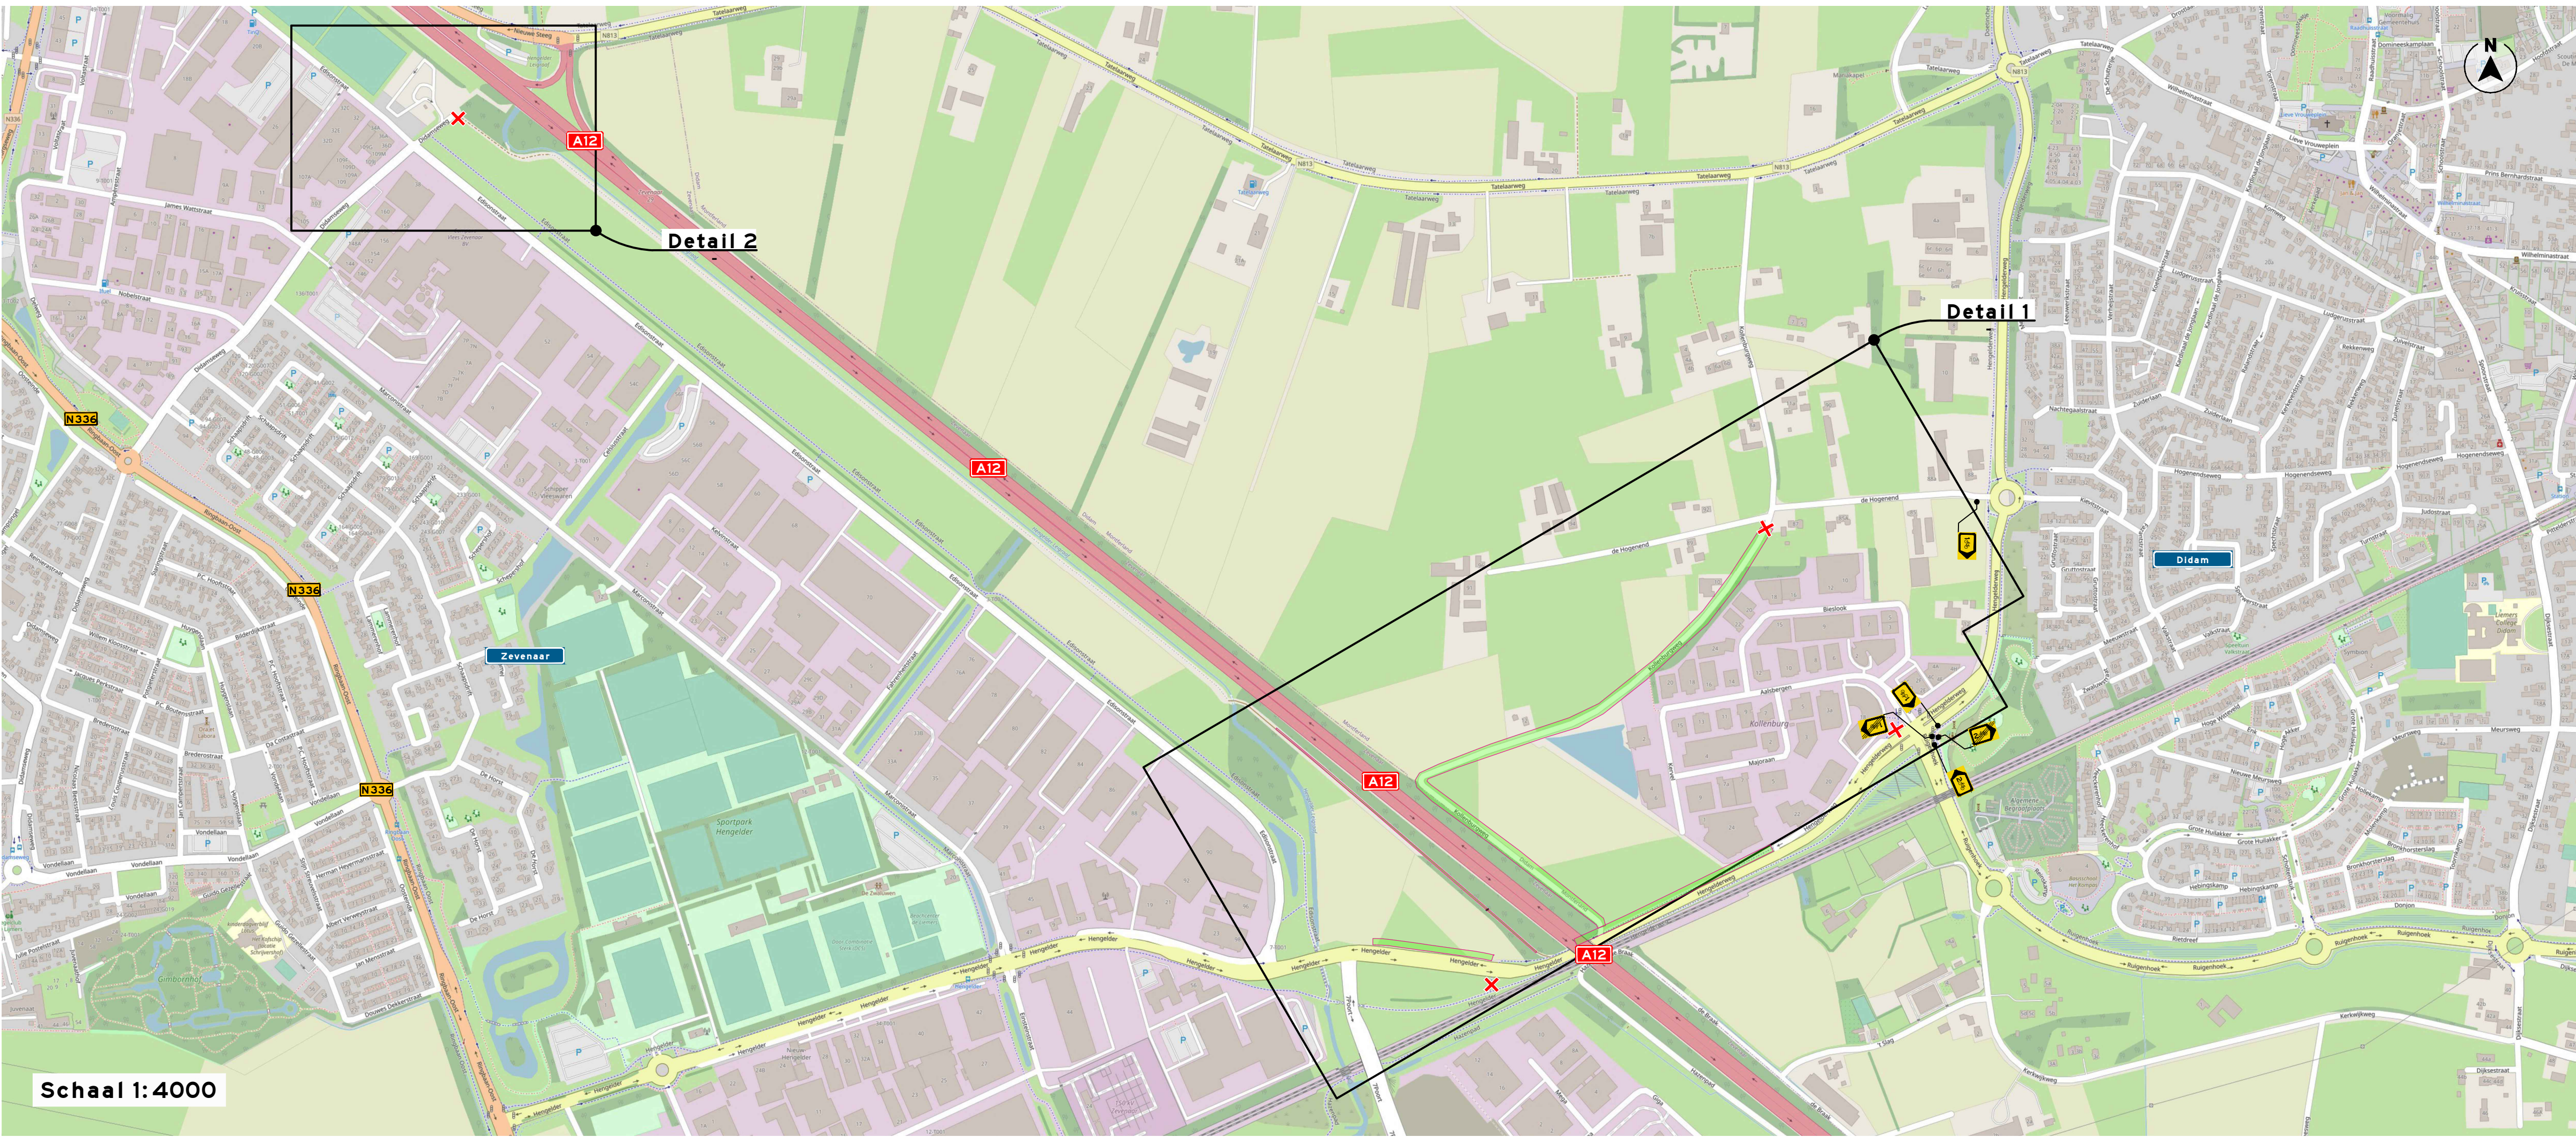

Schaal 1:4000

LEGENDA

werkruimte

bakens

aanwijzing beording

afsluiting

voorwaarschoning

aanwijzing beording

afsluiting

voorwaarschoning

OPDRACHTGEVER

GelreGroen

INFO

LEVERING

11-03-26

VERSIE

1.0

AD

TEKENAAR

ERA

CONTROLE

JSP

VERVOLG

BBR

PROJECT

VIA 15 VKM veldwerk

OMSCHRIJVING

Verkeersmaatregelen fietspad Hengelsdeweg, Gidsdeweg, Kollenburgweg

LOCATIE

Didam/Zevenaar

PROJECTNUMMER

P250534.VKM.95

TEKENINGNUMMER

visscher

traffic

1/1