
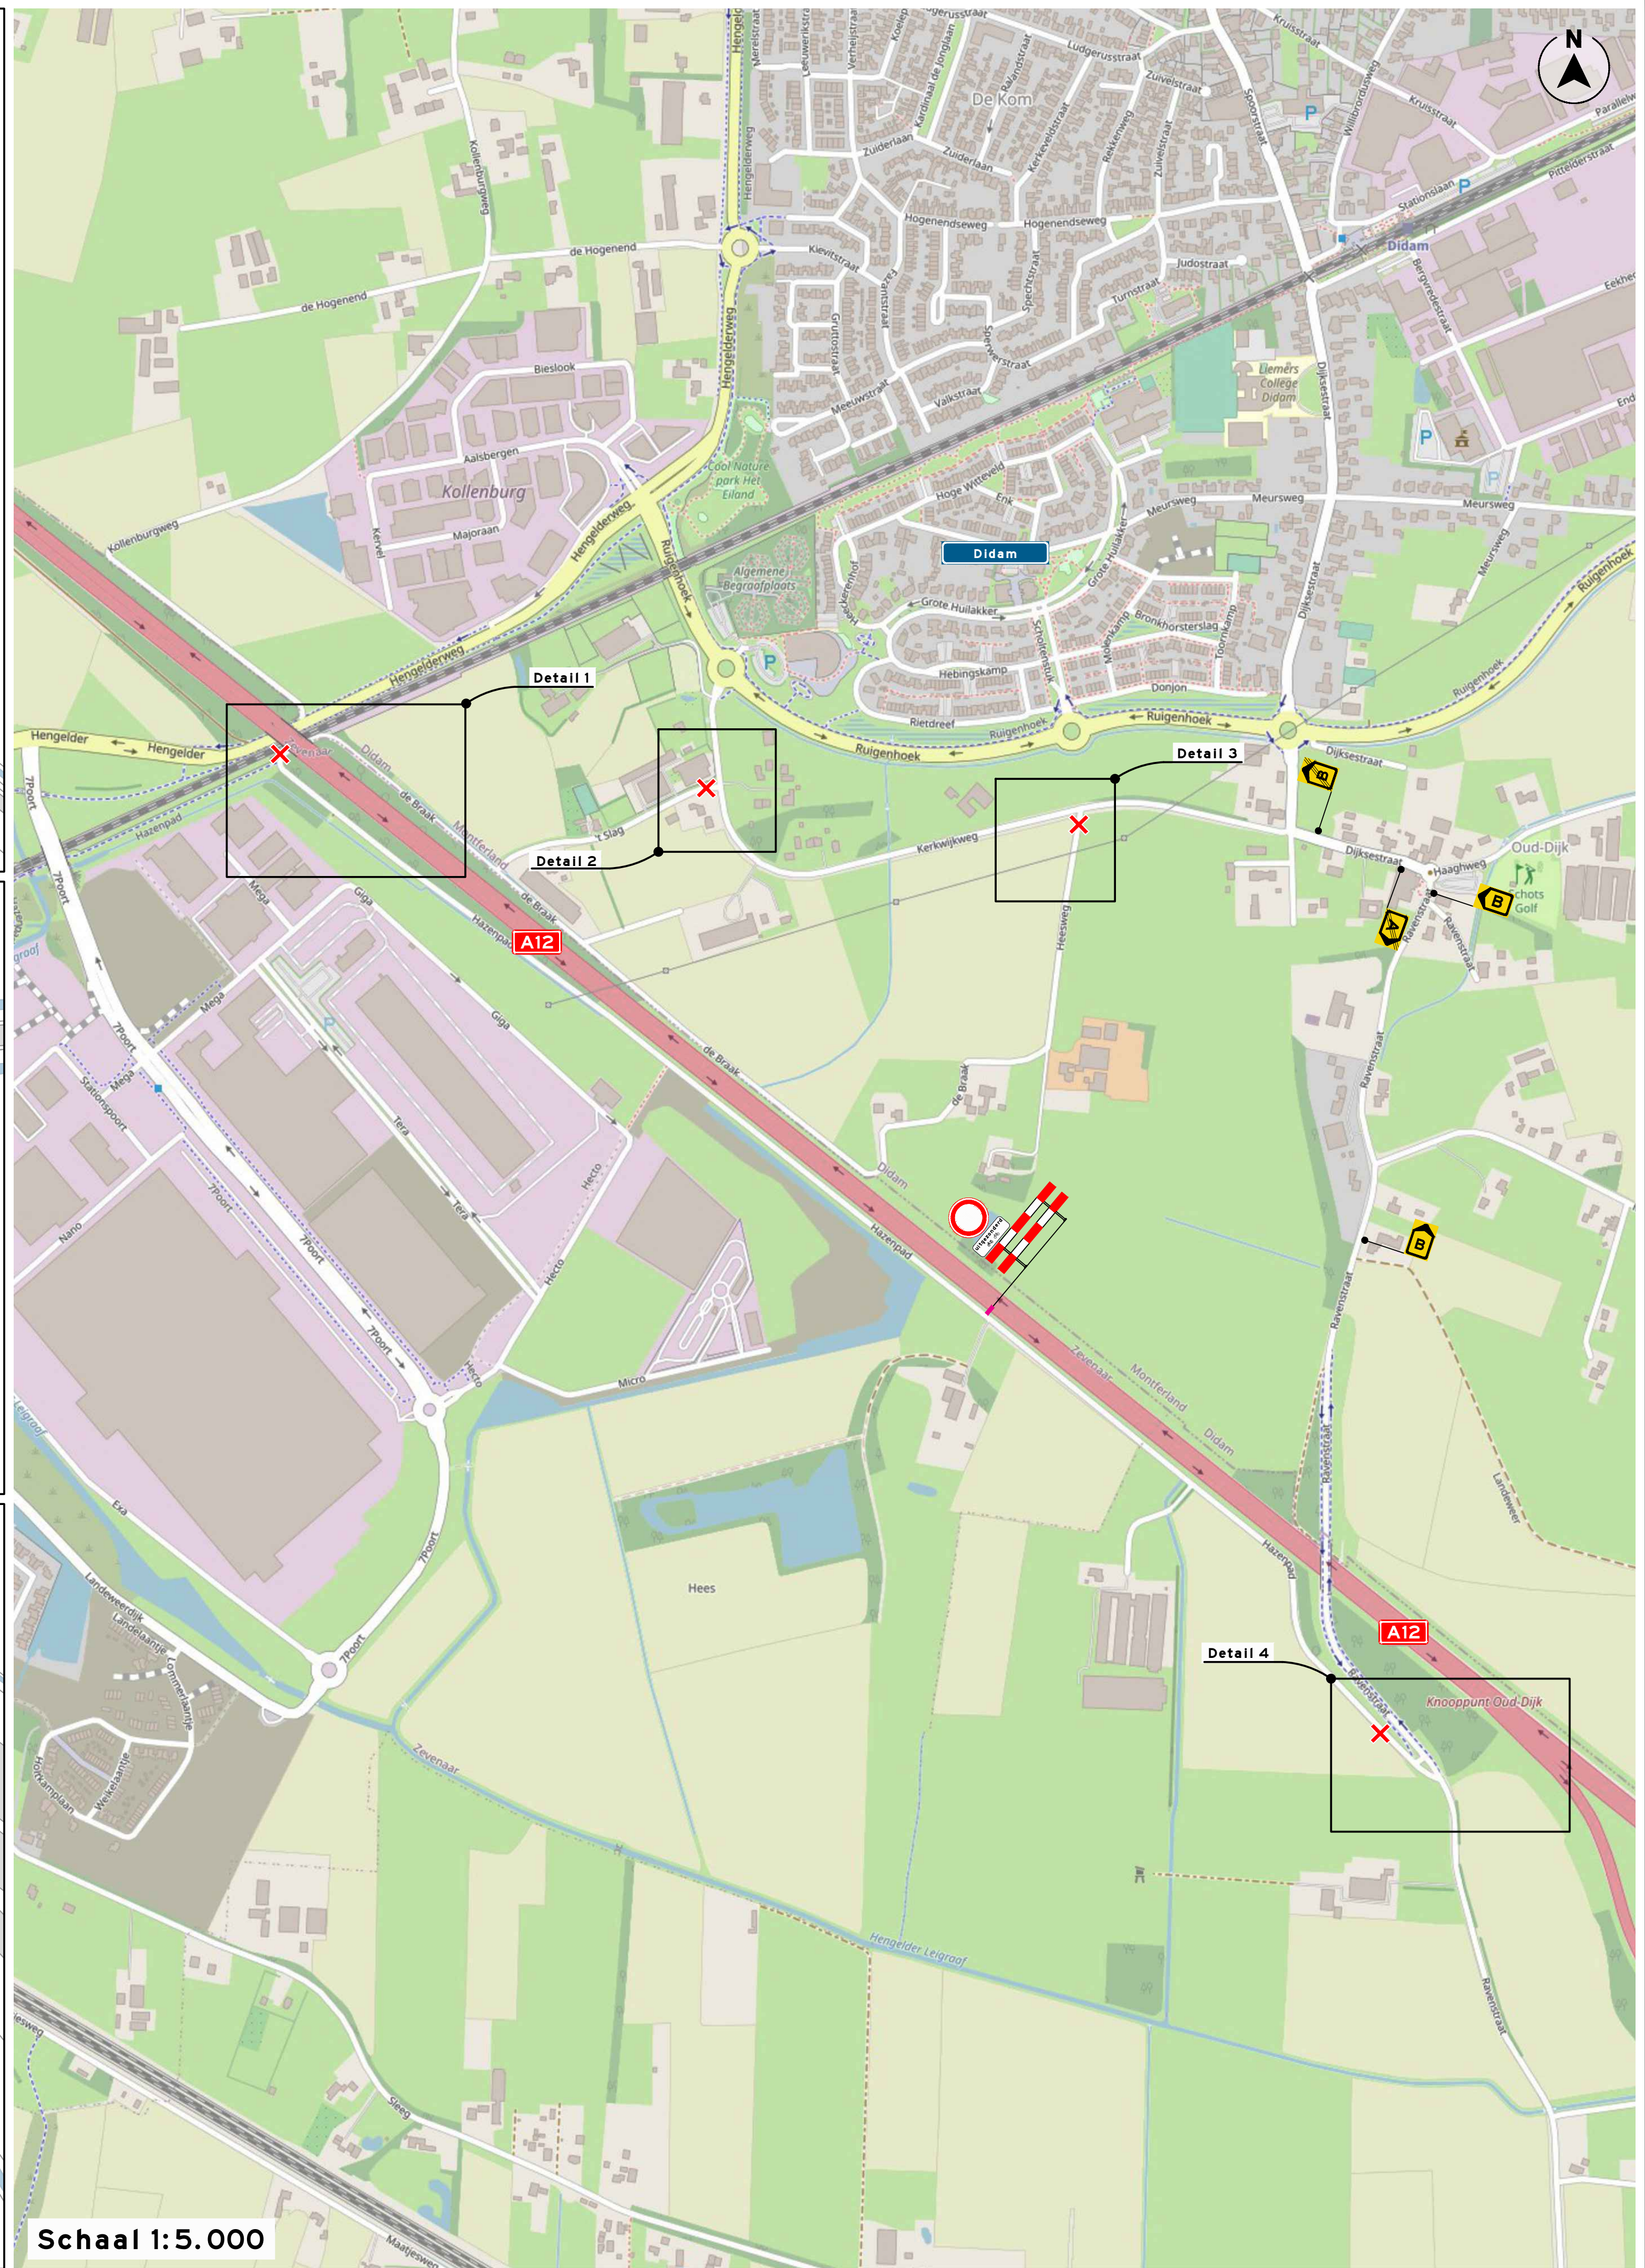
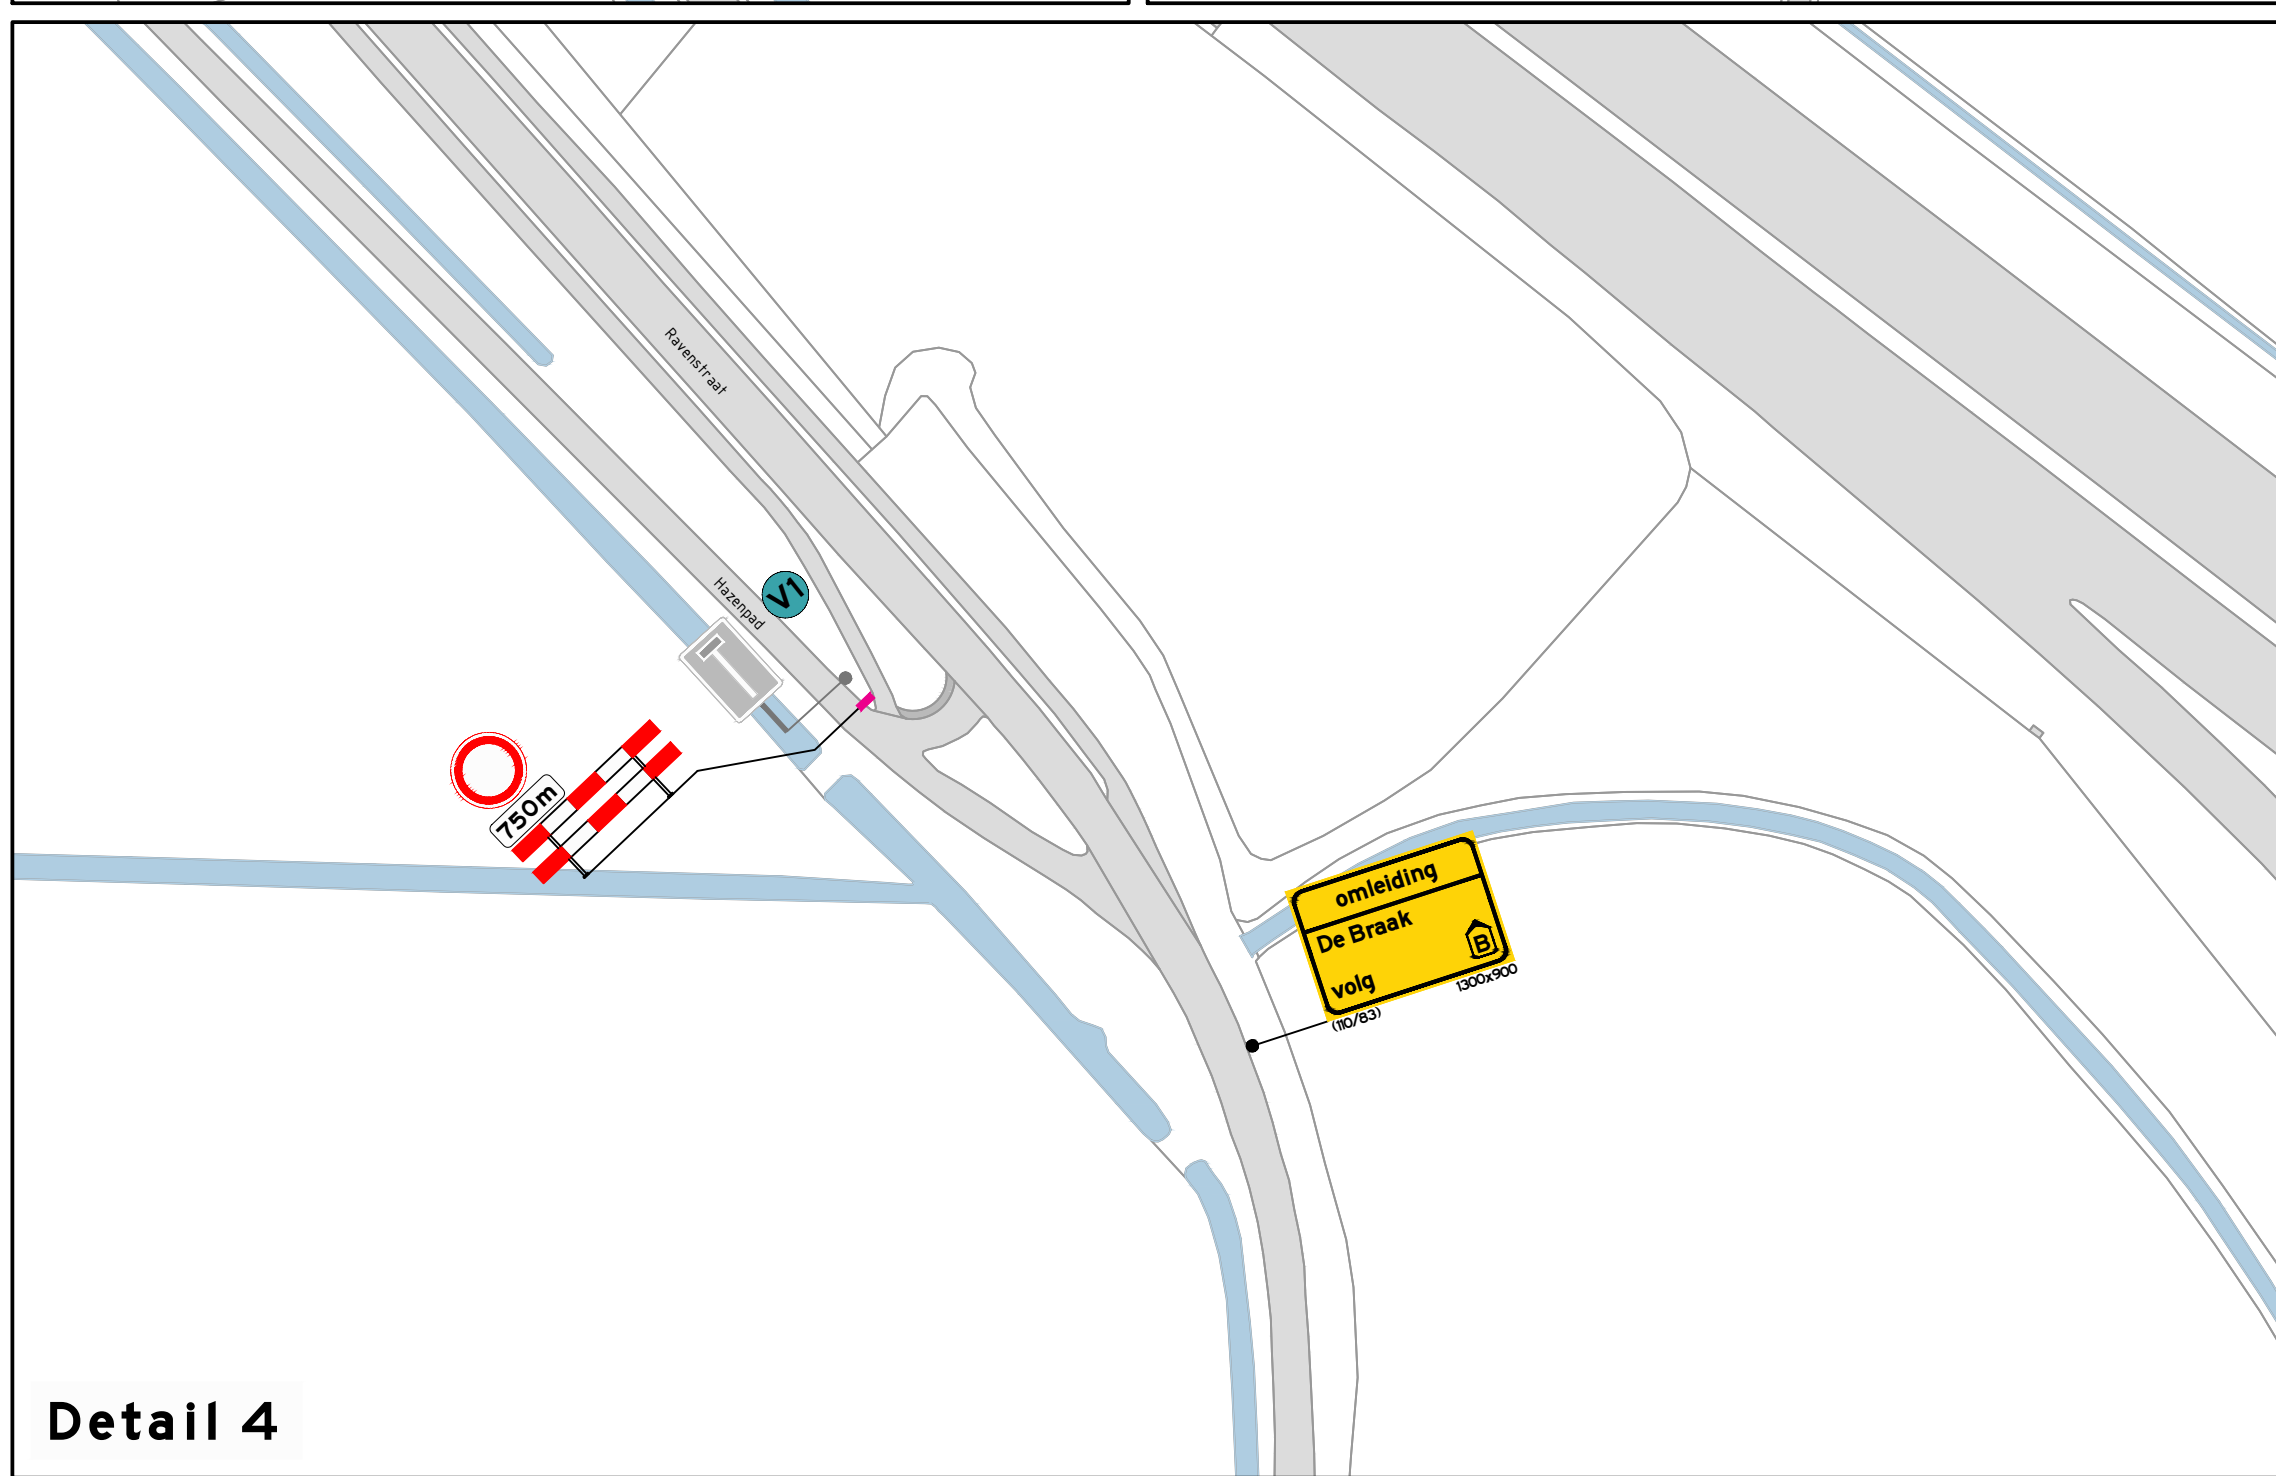
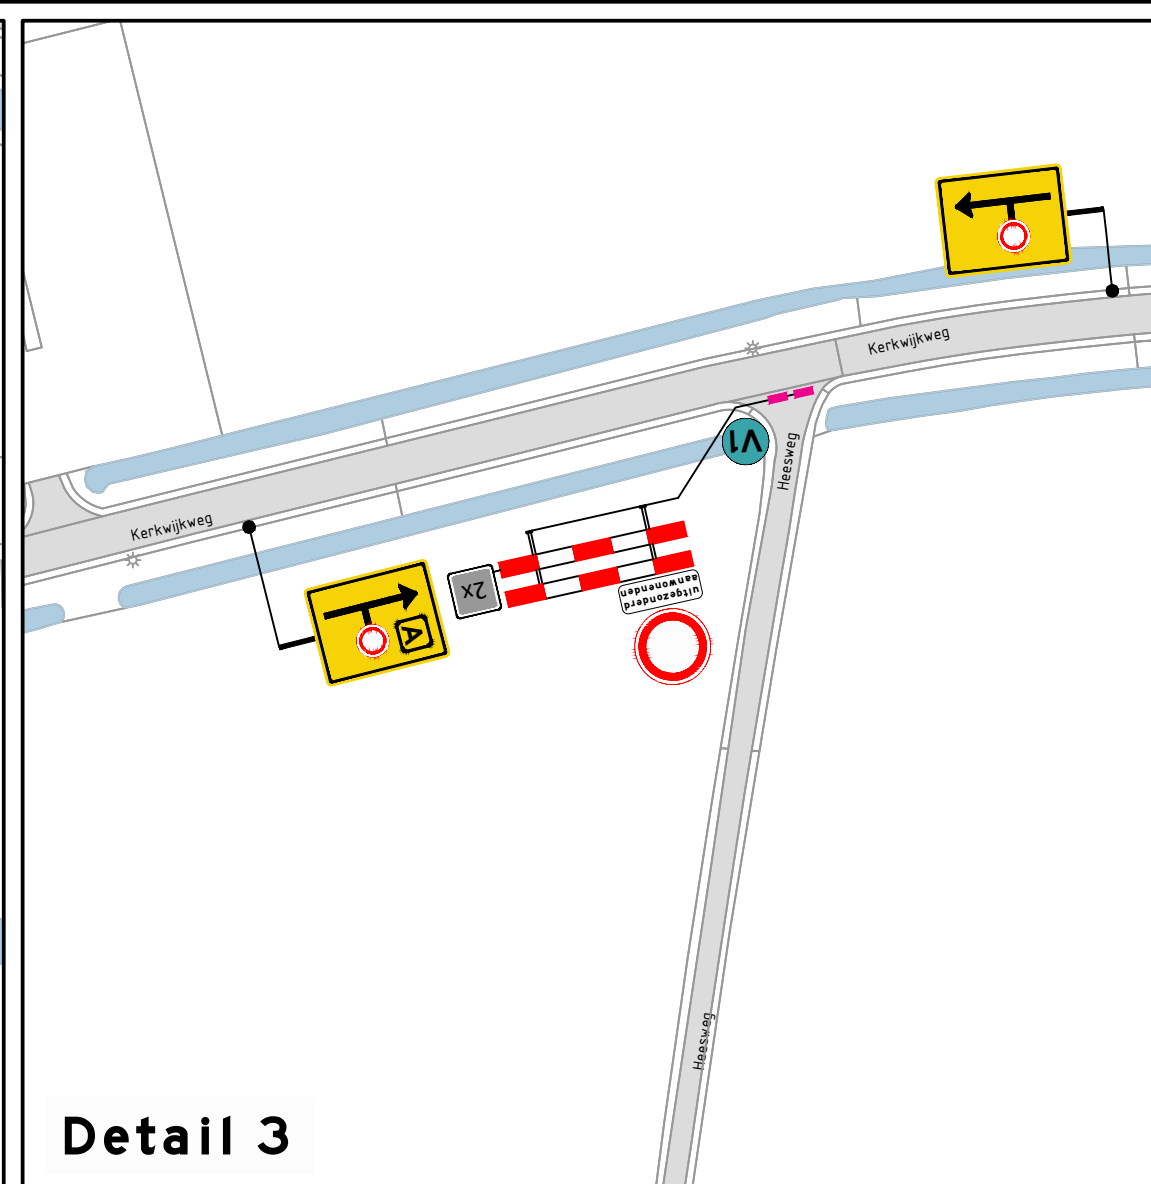
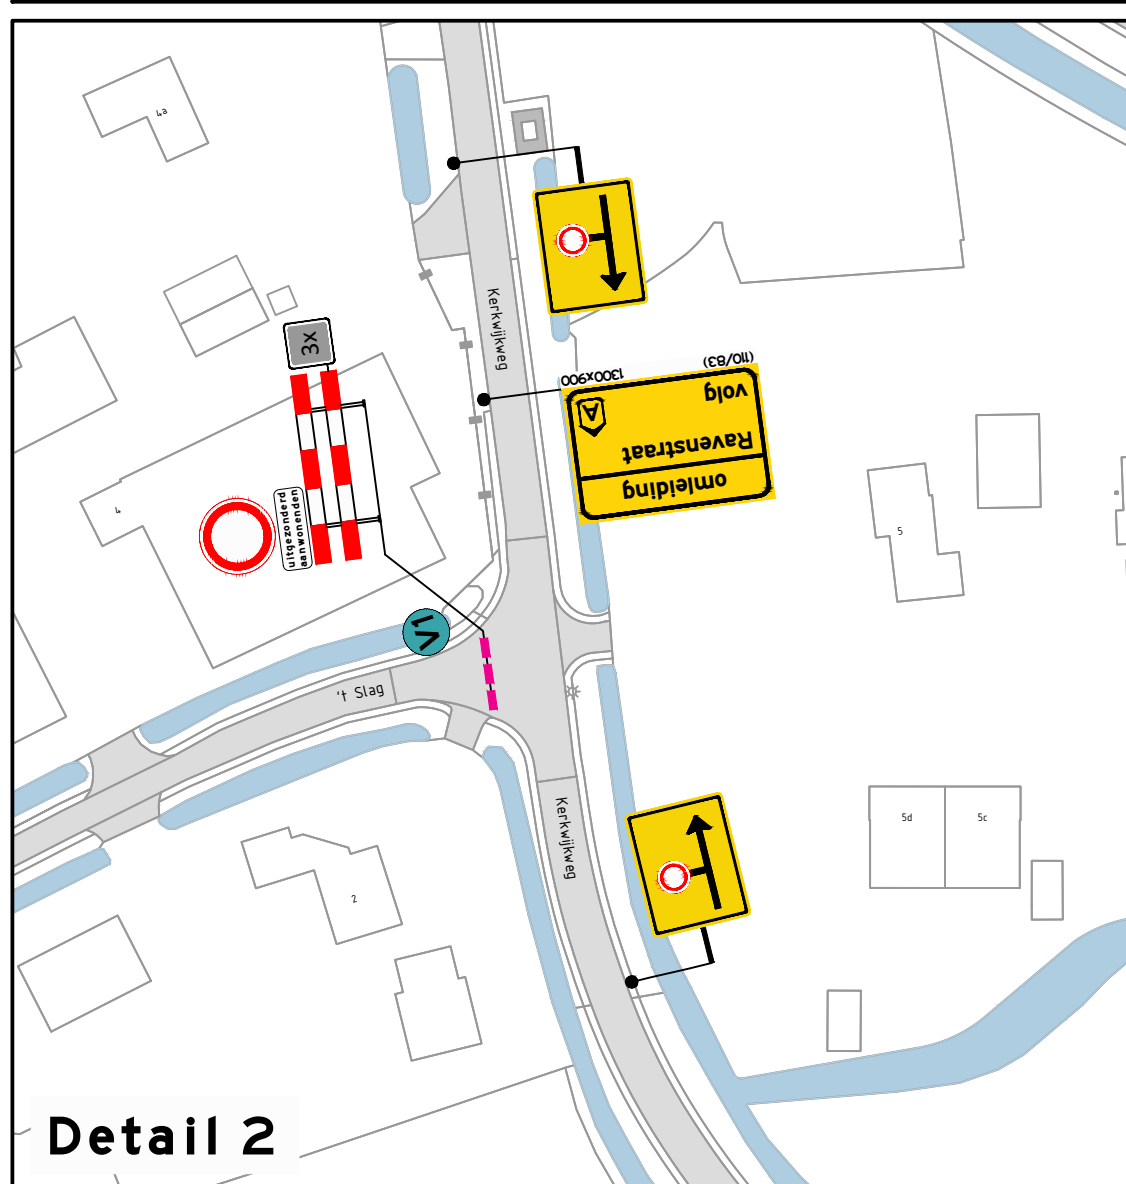


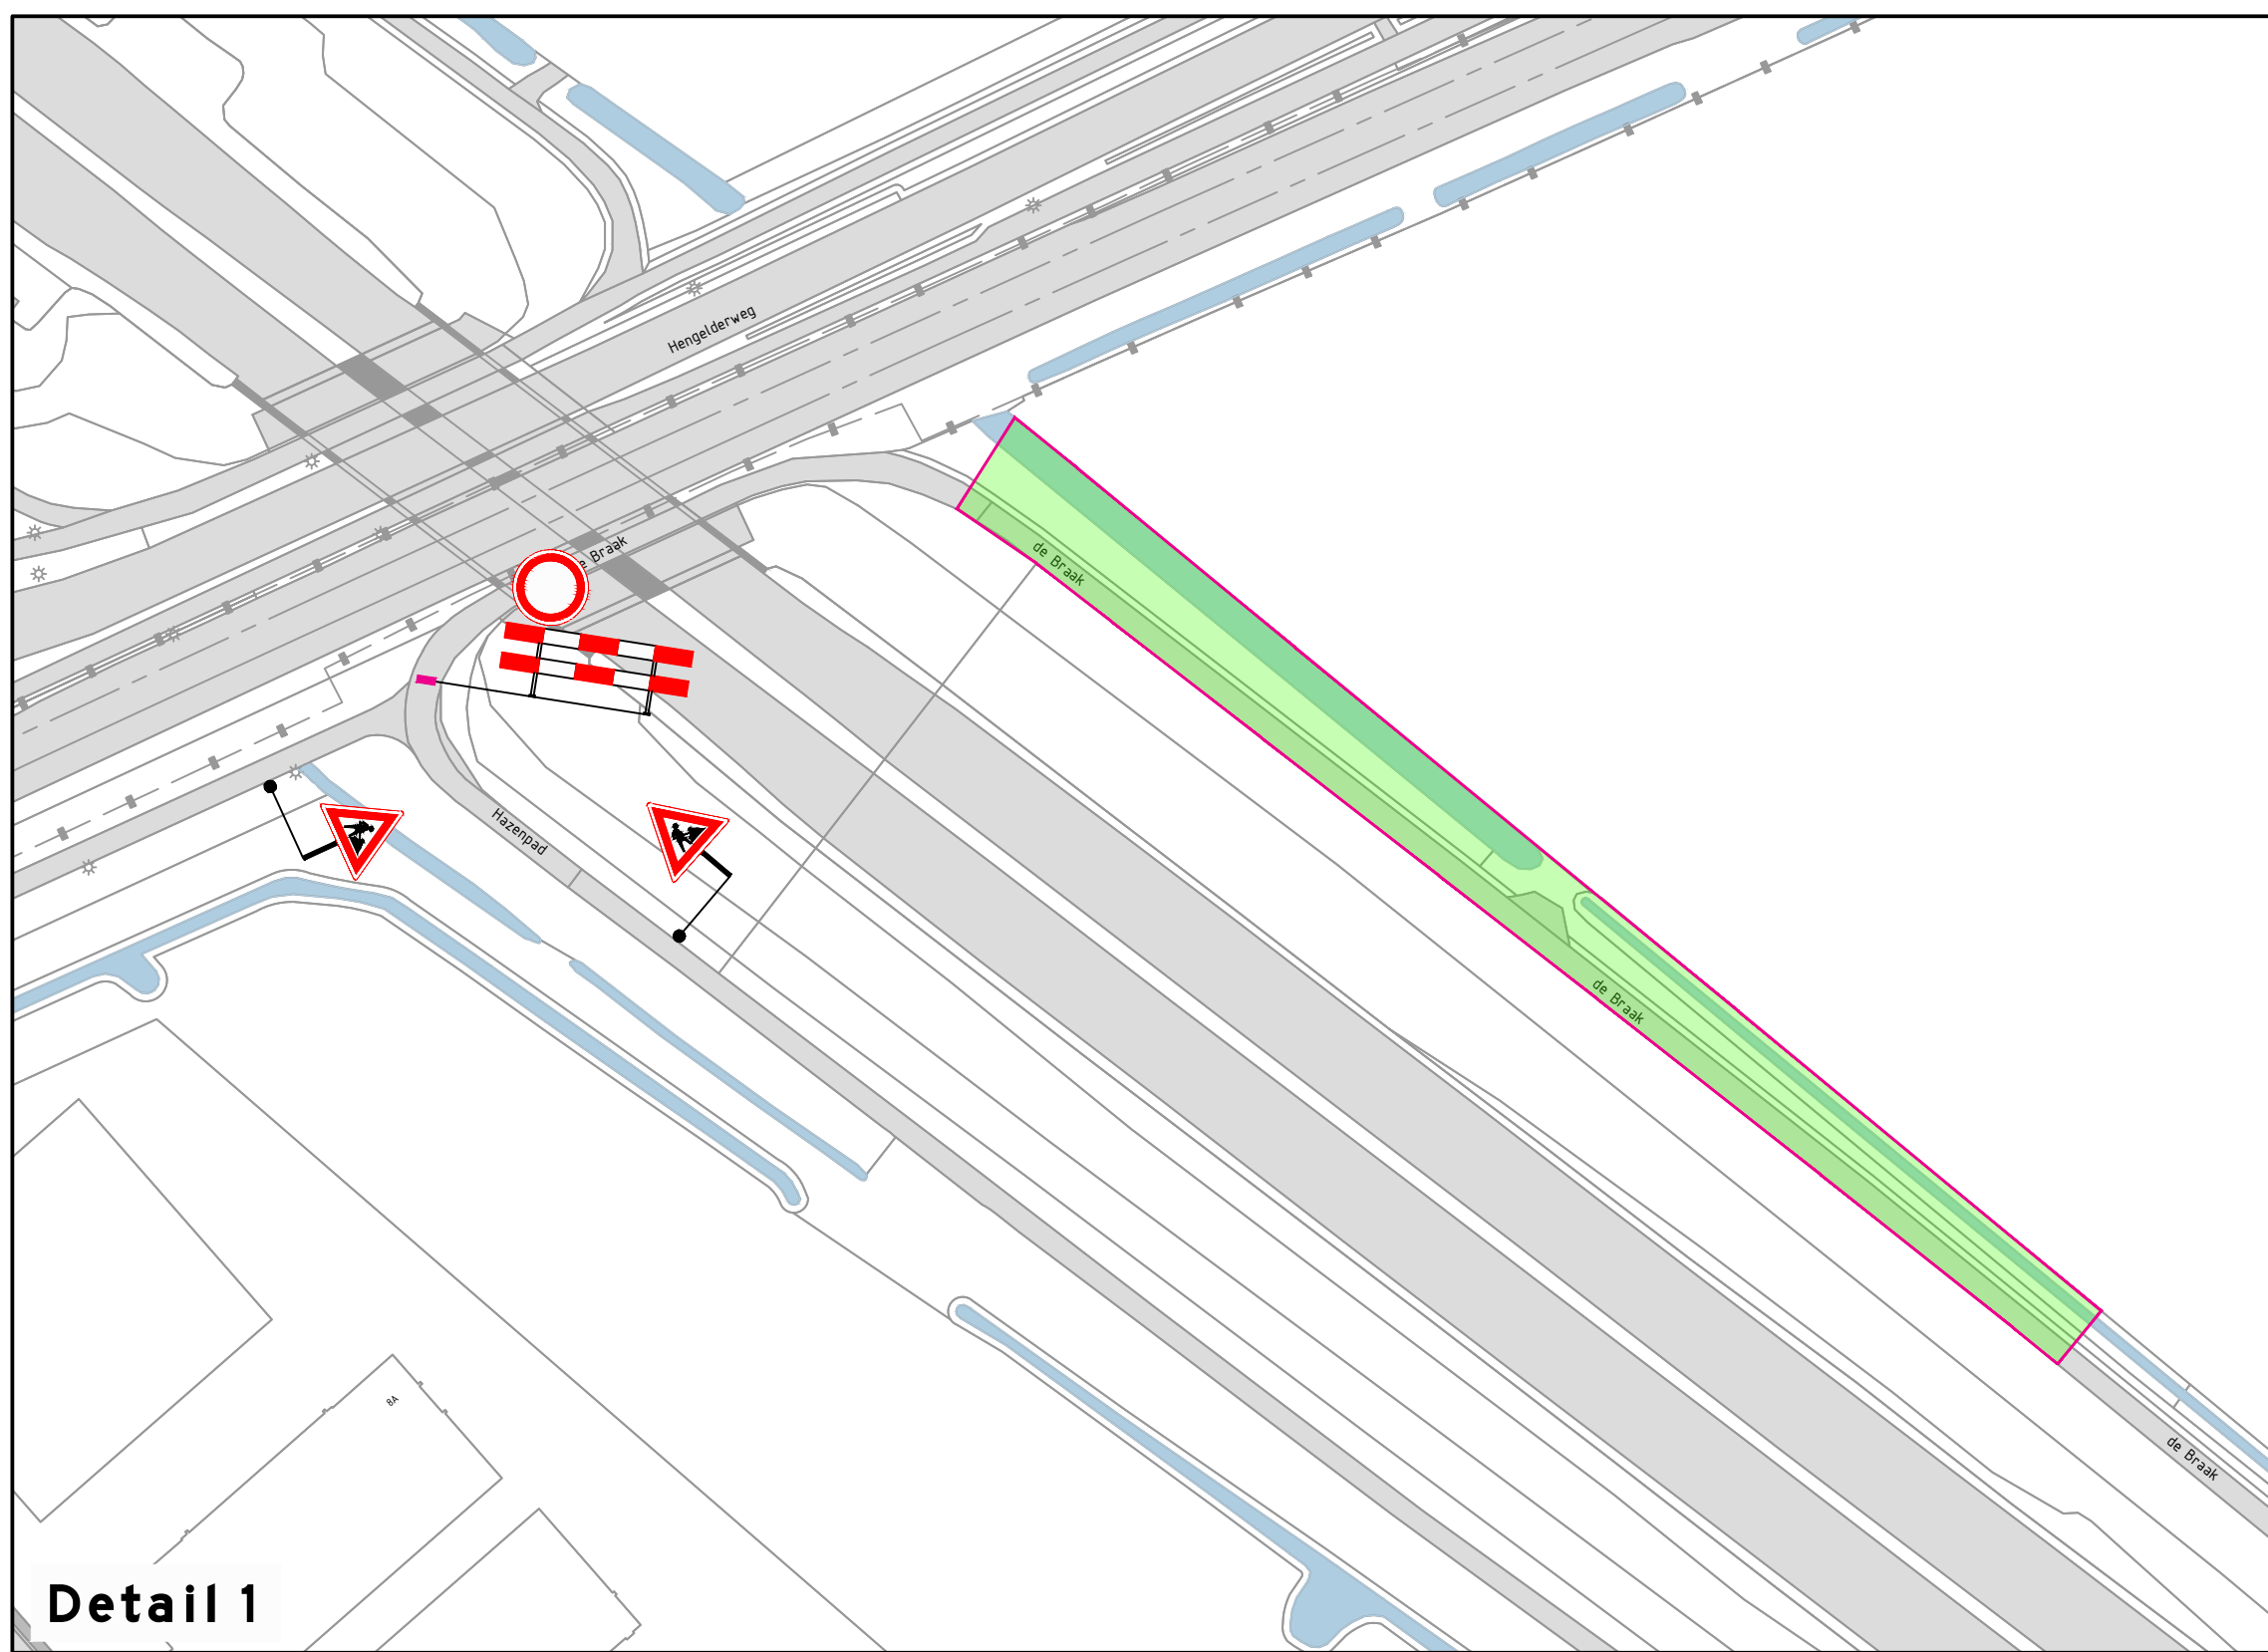

Schaal 1:5.000

LEGENDA

werkruimte

afsluiting

vooraankondiging

De Braak
dient
van: ...h
tot: ...h
(06/23) 0000000

OPDRACHTGEVER

GelreGroen

INFO

DATUM

16-12-25

VERSIE

1.0

FORMAAT

A1

TEKENAAR

JSP

CONTROLE

JDI

VRIJGAVE

AEN

PROJECT

VIA15 VKM veldwerk

OMSCHRIJVING

Werkzaamheden bomen kappen

LOCATIE

De Braak, Didam

P250534.VKM.68

TEKENINGNUMMER

visscher
traffic

1/1