



Profiel C-C

Schaal 1:50

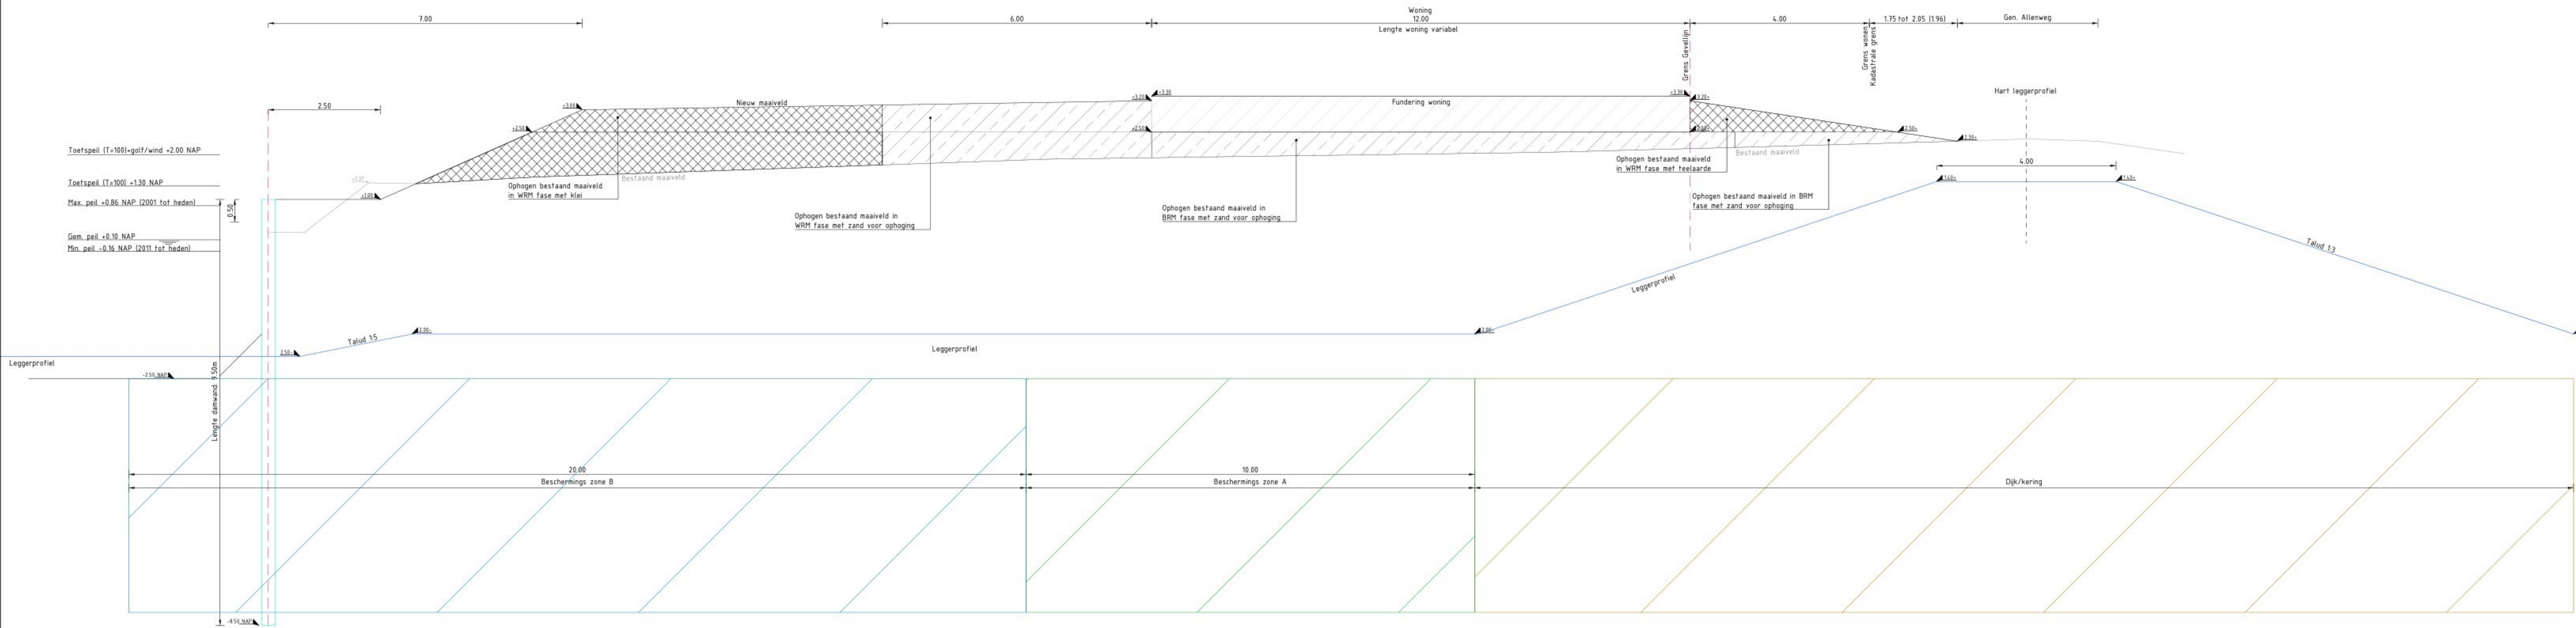

Profiel D-D

Schaal 1:50

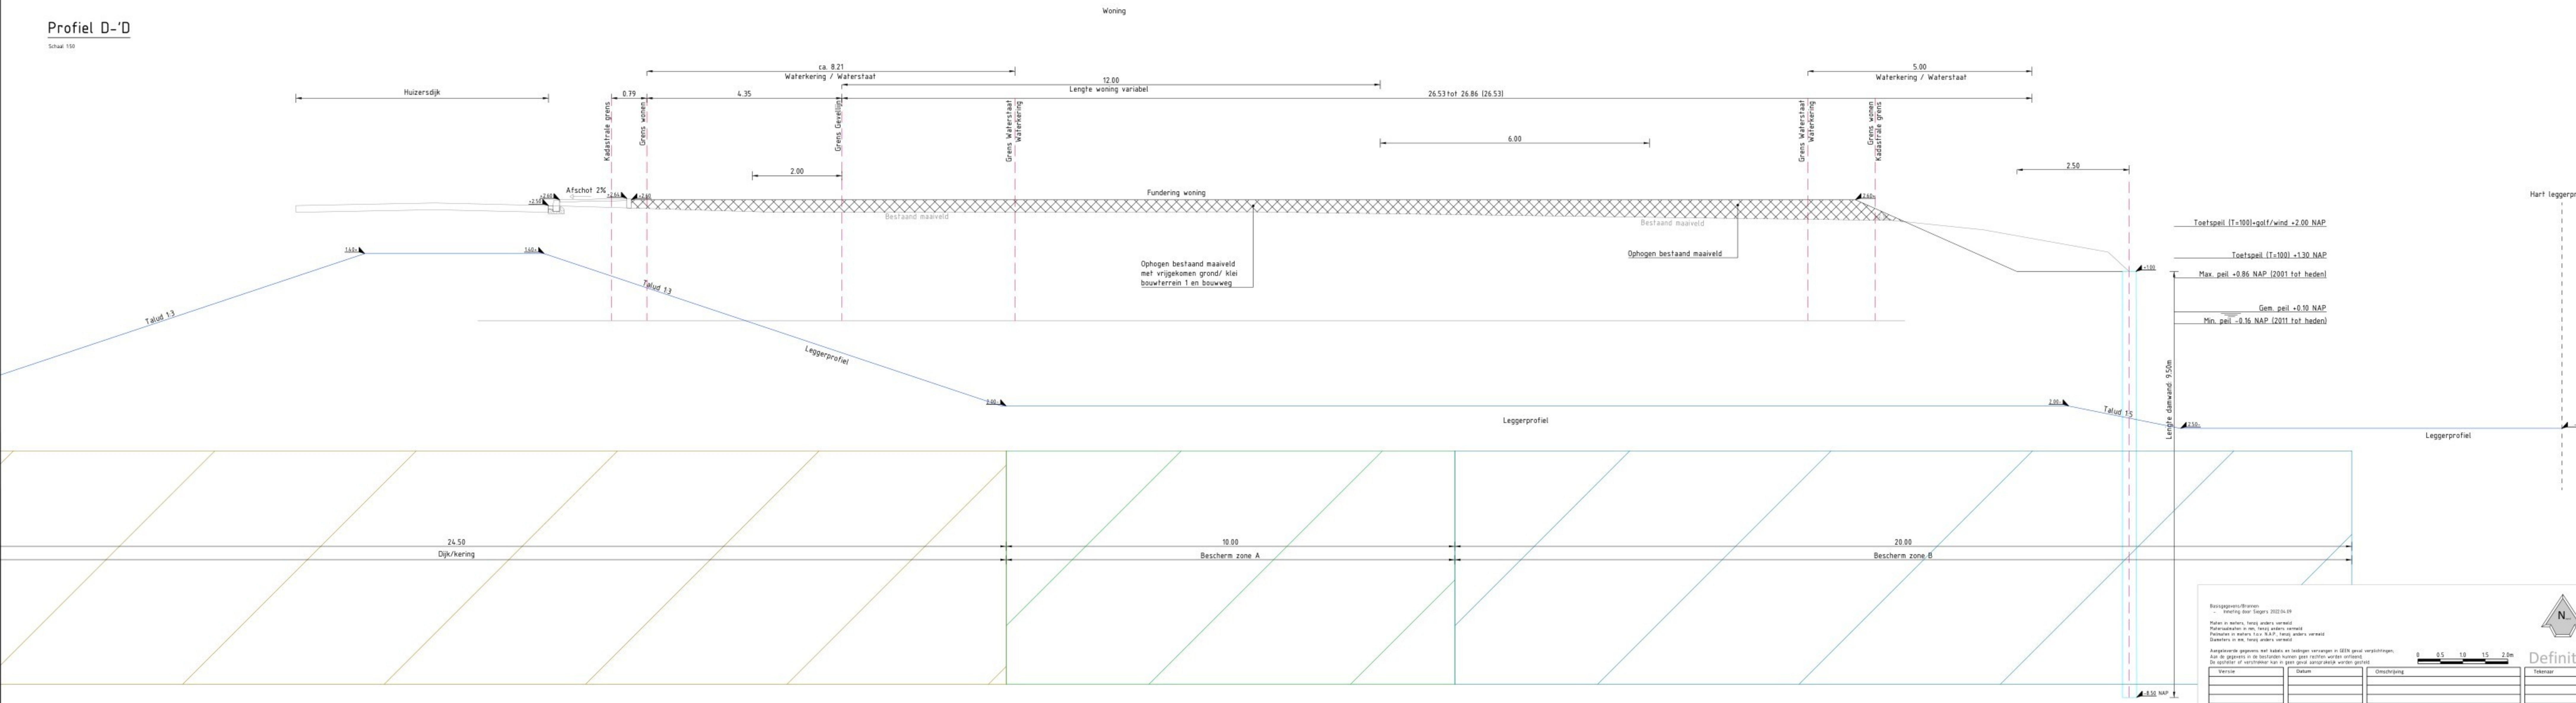

