


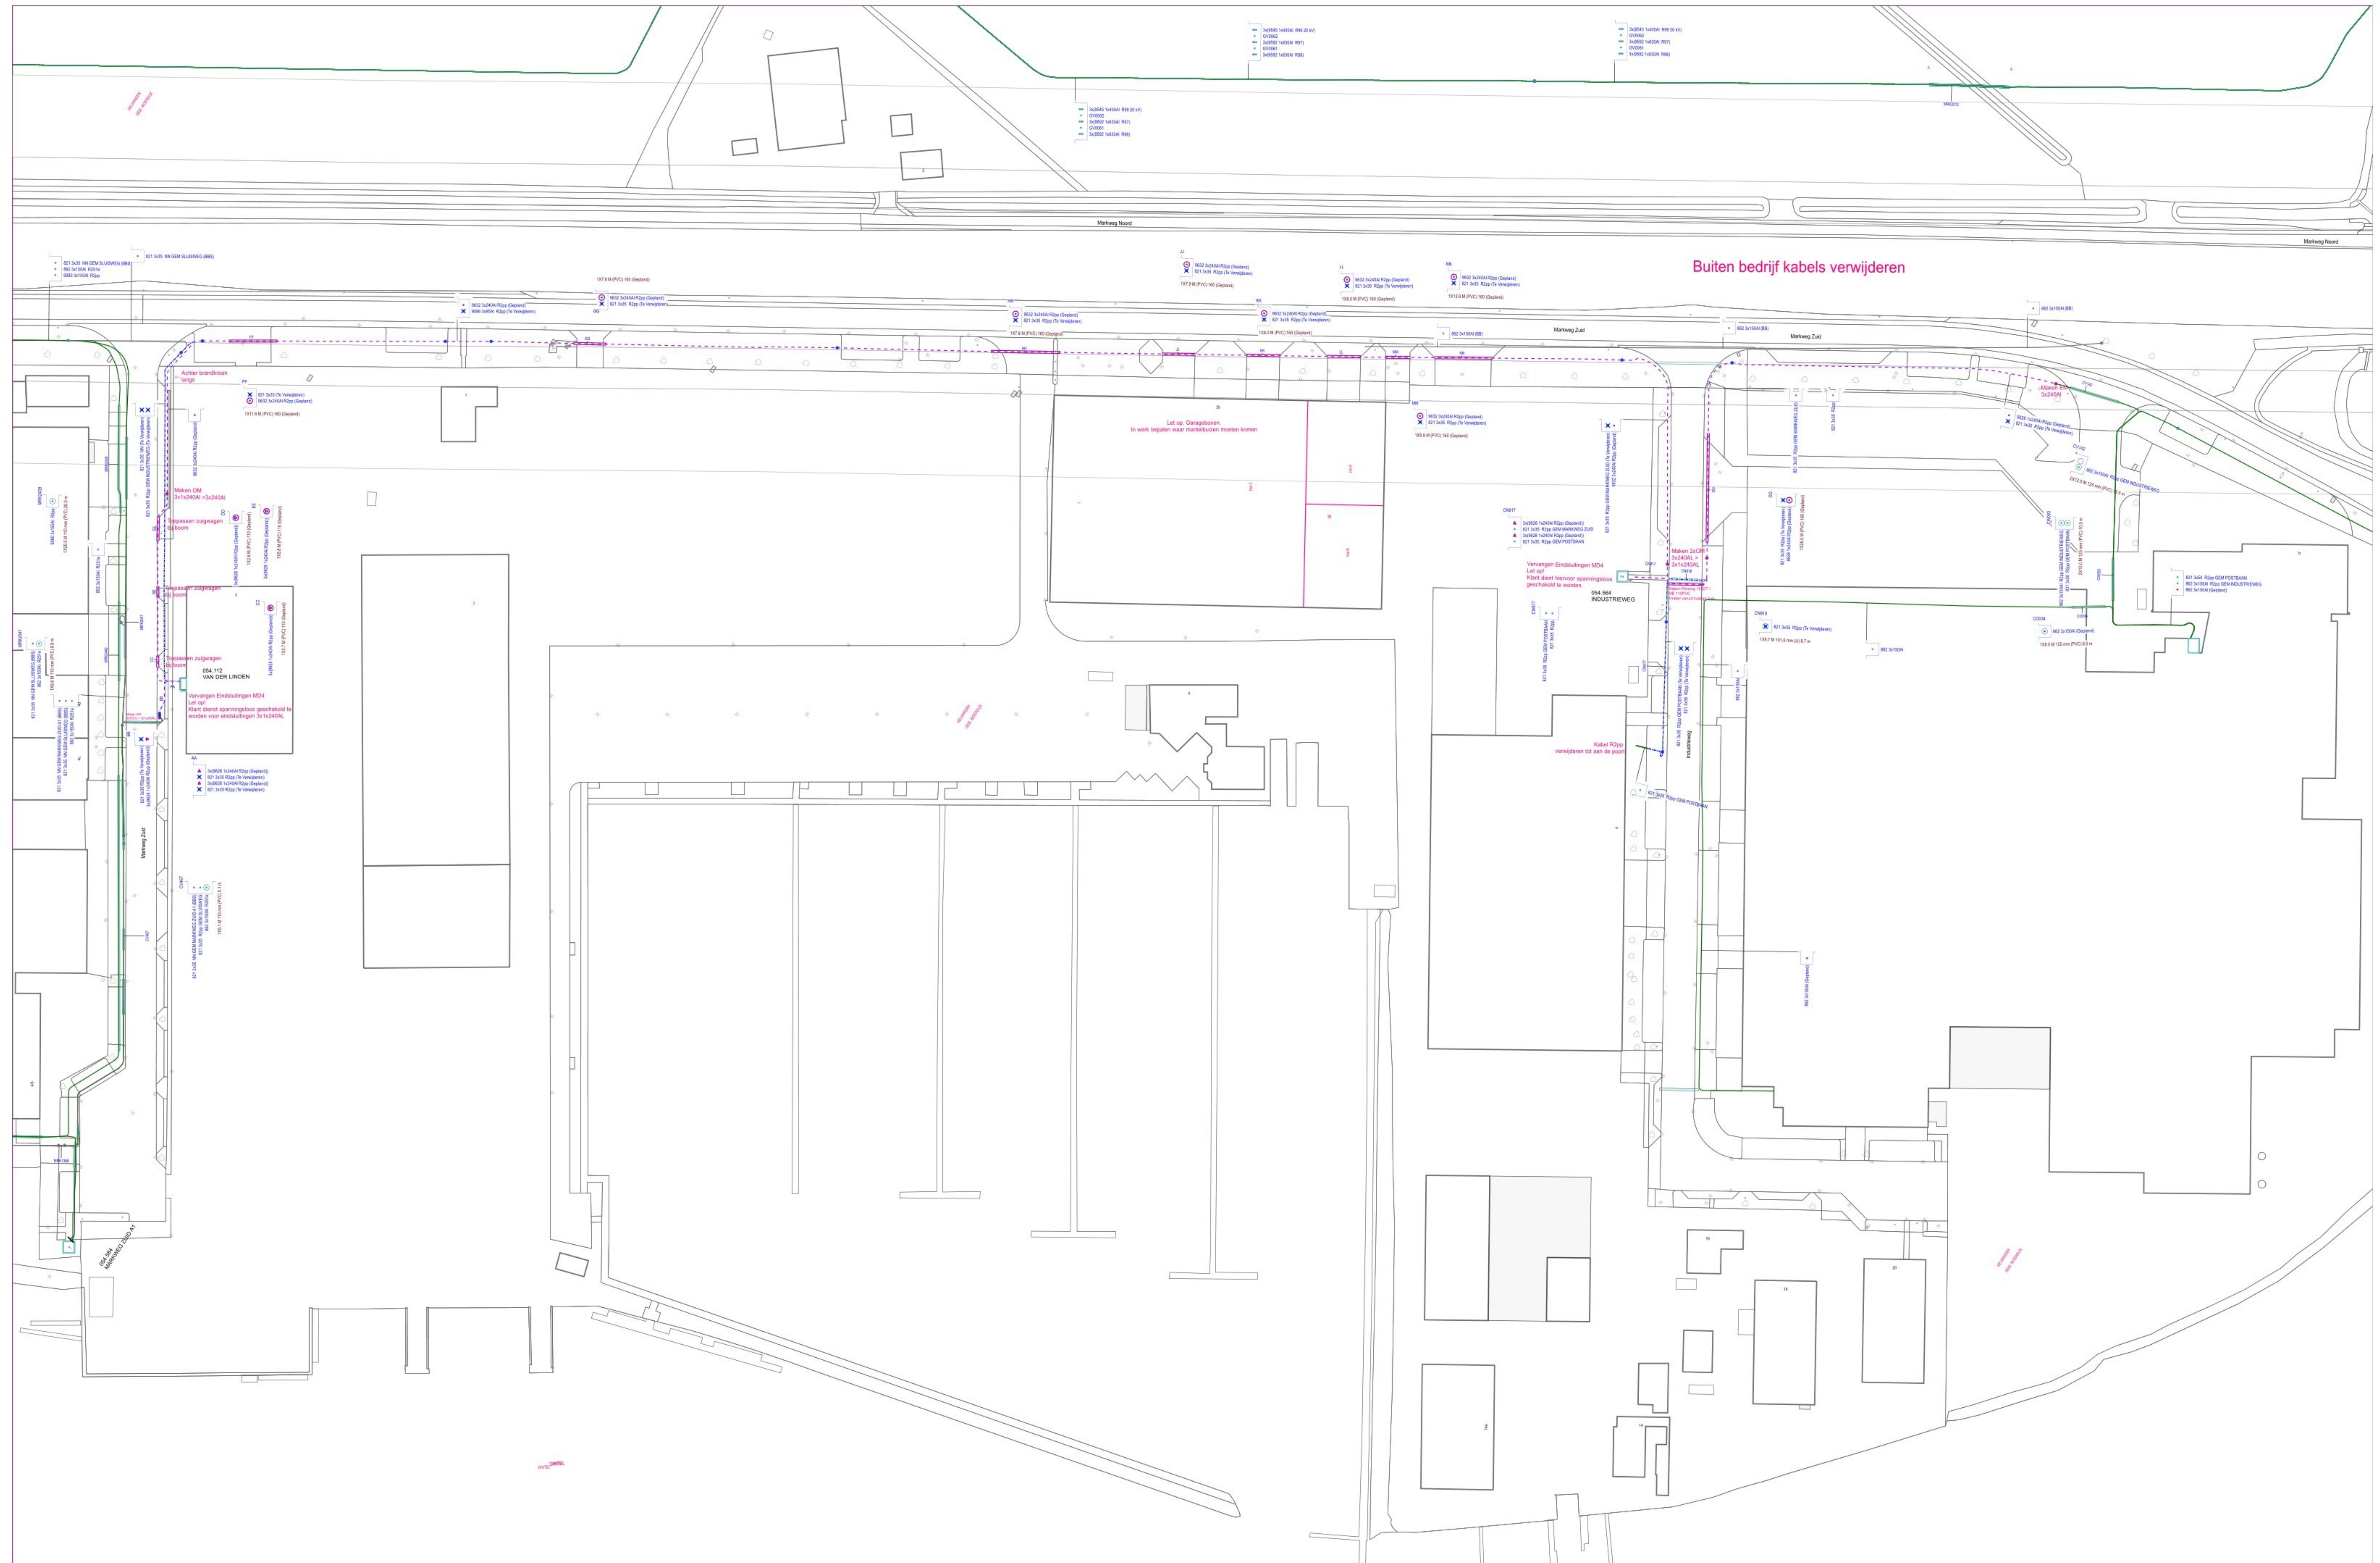

KABEL-CODERING		KABEL-STATUS		omschrijving		omschrijving	
CODE	VERKLARING	SYMBOL	OMSCHRIJVING	symbol	omschrijving	Status	omschrijving
862	3x150 A 0x GFLX		te vervangen		Kabel: gesteld	40685-1 3885-4	MS Kabel RDP* vervangen 0541112 en 054-564 SAP netwerken Industriegebouw 27 4780 SX HEIJNINGEN
9528	1x120 A 0x VbWb*schotd Fca		buizen bedf* schotd		Kabel: in bedf* schotd		SyRnummer
9532	3x240 A 0x VbWb*schotd Fca		in bedf*		Kabel: in bedf*		Ontwerp door
831	3x25 A 0x Cu GFLX		gesteld				Tekening nr.
9536	3x160 A 0x VbWb*schotd		in bedf*		Kabel: te vervangen		B.20934_MS
9592	1x160 A 0x VbWb*schotd		buizen bedf*		Kabel: in bedf*		Projectnr. aangenomen
9545	1x160 A 0x VbWb*schotd					Projectnr. Geweigjd	23/07/2026
831	3x25 A 0x Cu GFLX					Adi Schaal: 1:500	Datum plot: 24/07/2026
9083	3x150 A 0x VbWb*schotd					Brabant West Afd. A, E & I Zaanselhofstraat 12 4702 LC ROOSSENDAAL	