


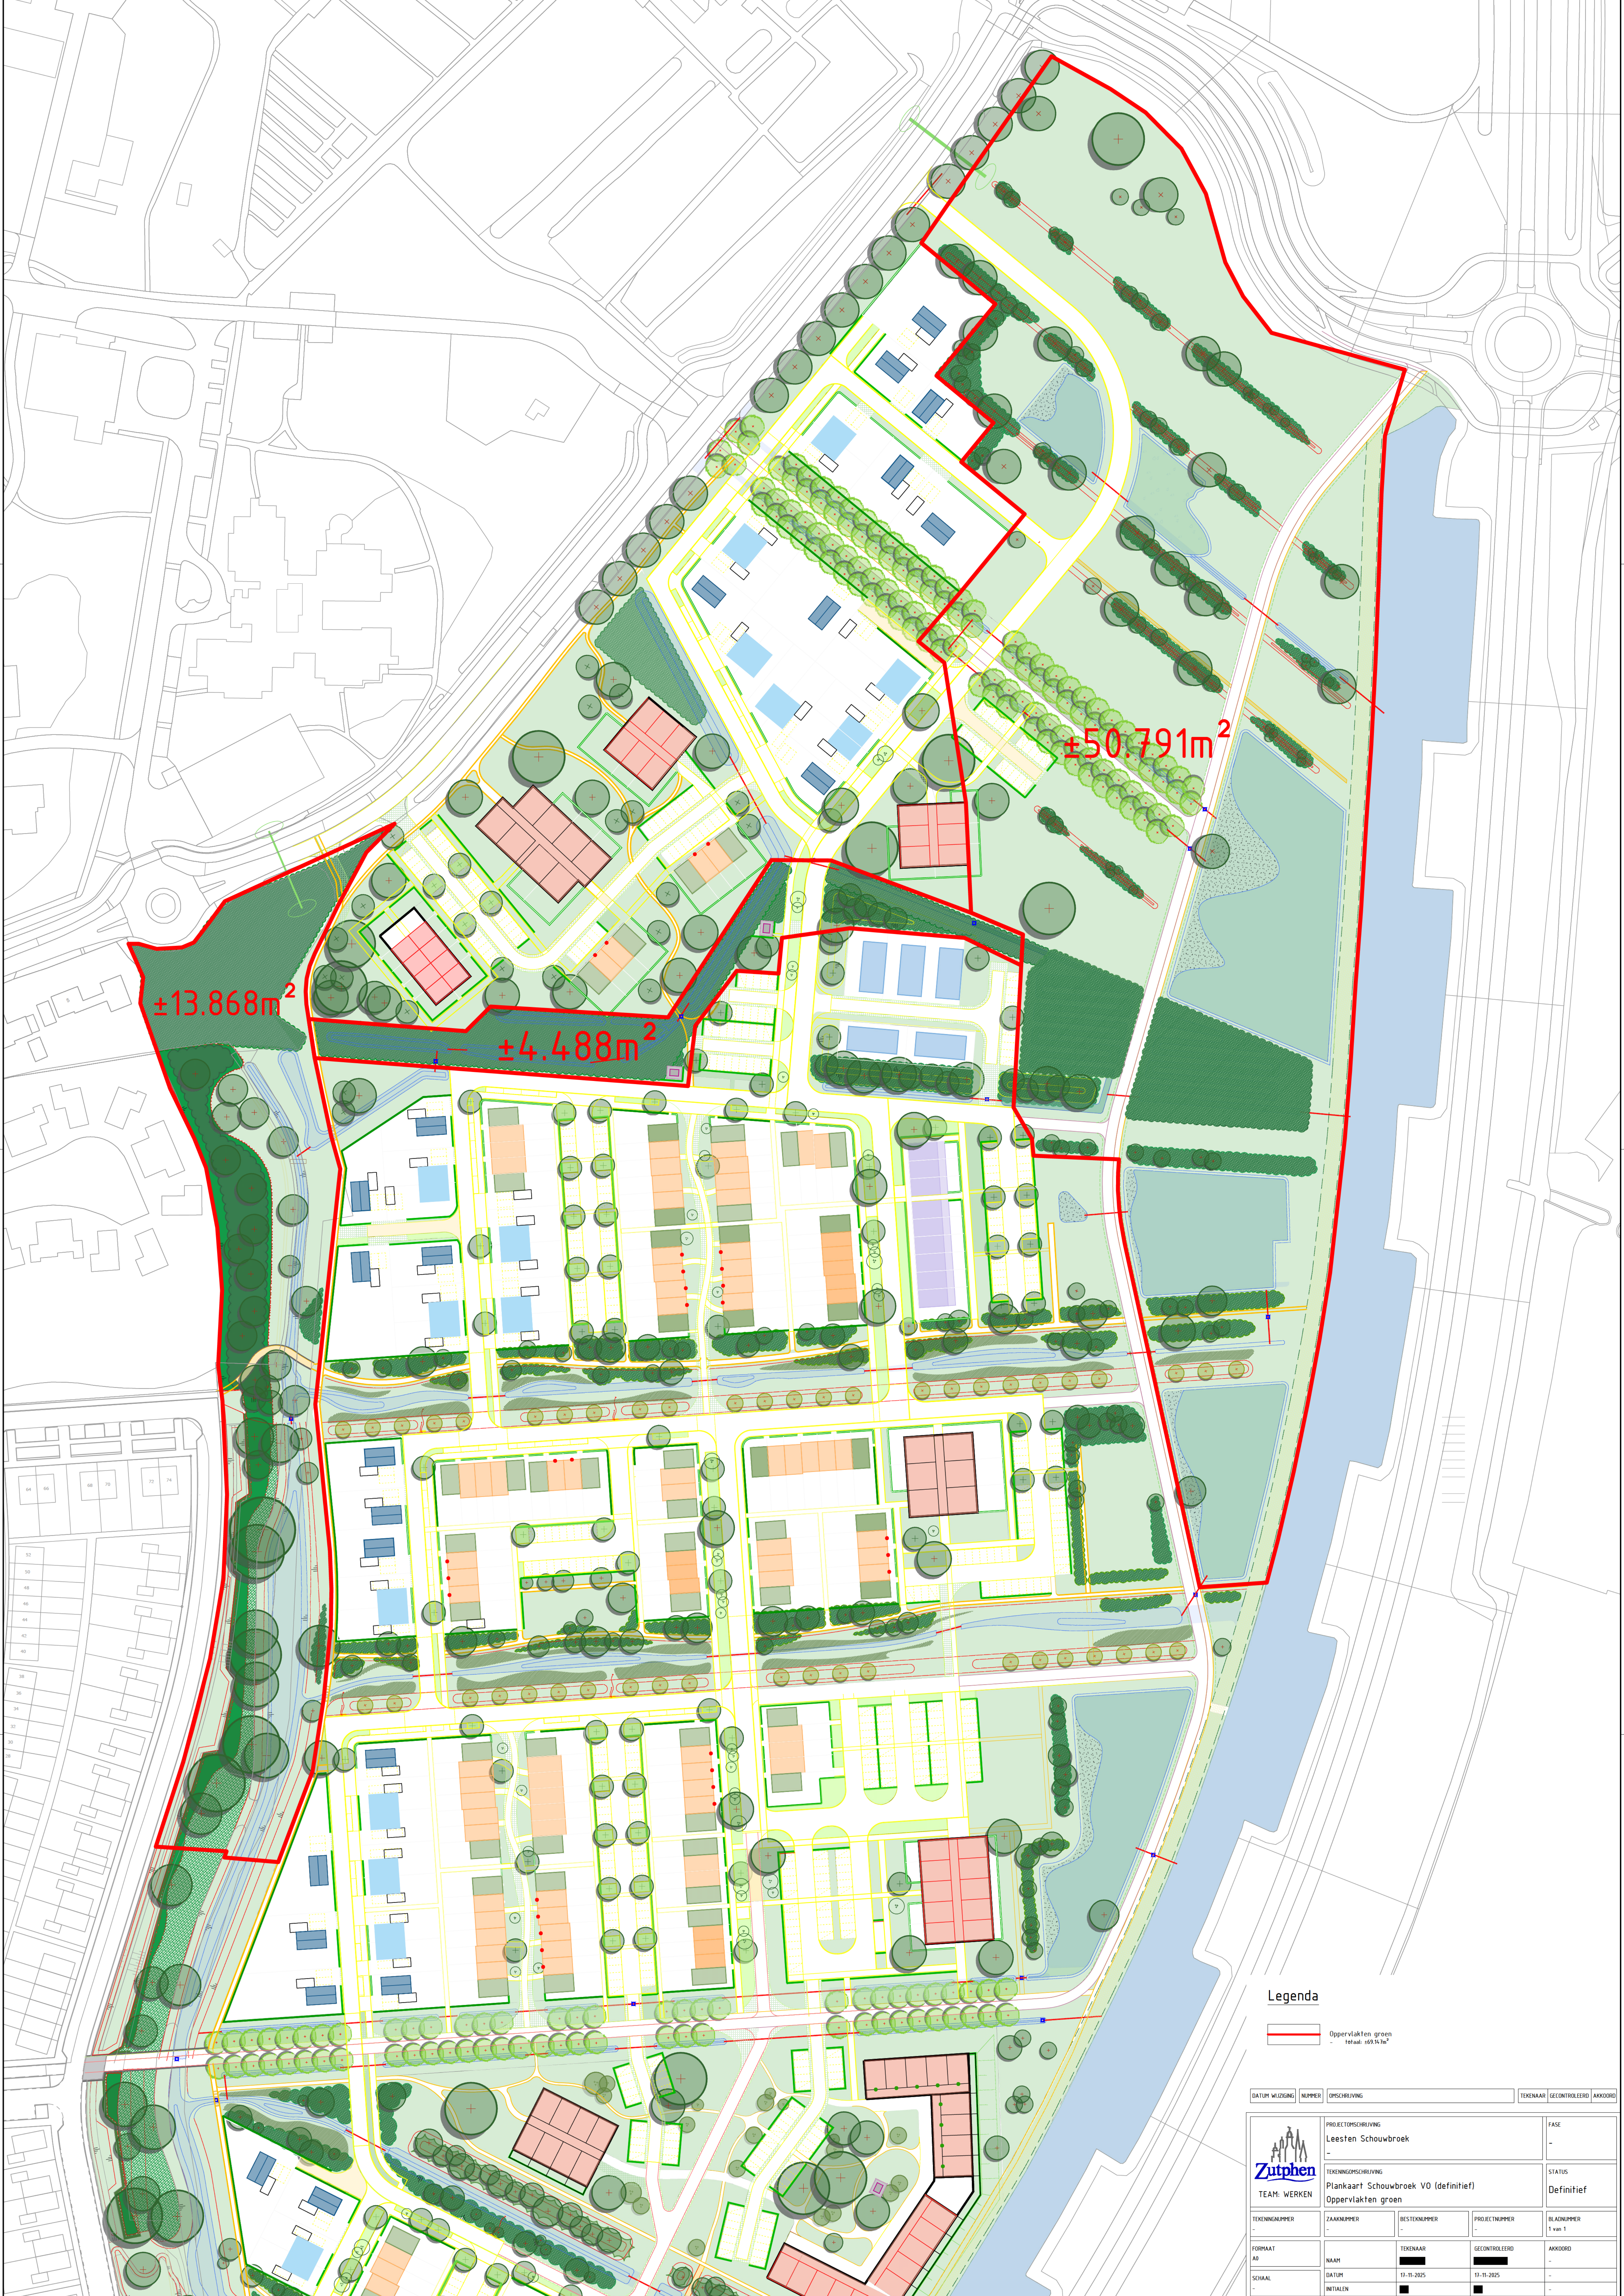

Legenda

Oppervlaken groen
relatief 1:50.791m²

DATUM: WISSEZING		NUMMER		OPDRACHTSCHRIJVING		TEKENAAR		GECONTROLEERD		AKKOORD	
						PROJECTOMSCHRIJVING				FASE	
						Leesten Schouwbroek				-	
						TEKENINGOMSCHRIJVING				STATUS	
						Plankaart Schouwbroek VO (definitief)				Definitief	
						Oppervlaken groen					
						TEKENINGNUMMER		ZAANKUMMER		BESTELNUMMER	
										1 van 1	
FORMAAT		NAAM		TEKENAAR		GECONTROLEERD		AKKOORD			
A4											
SCHALE		DATUM		11-11-2025		11-11-2025					
-		INITIALEN		■		■					