


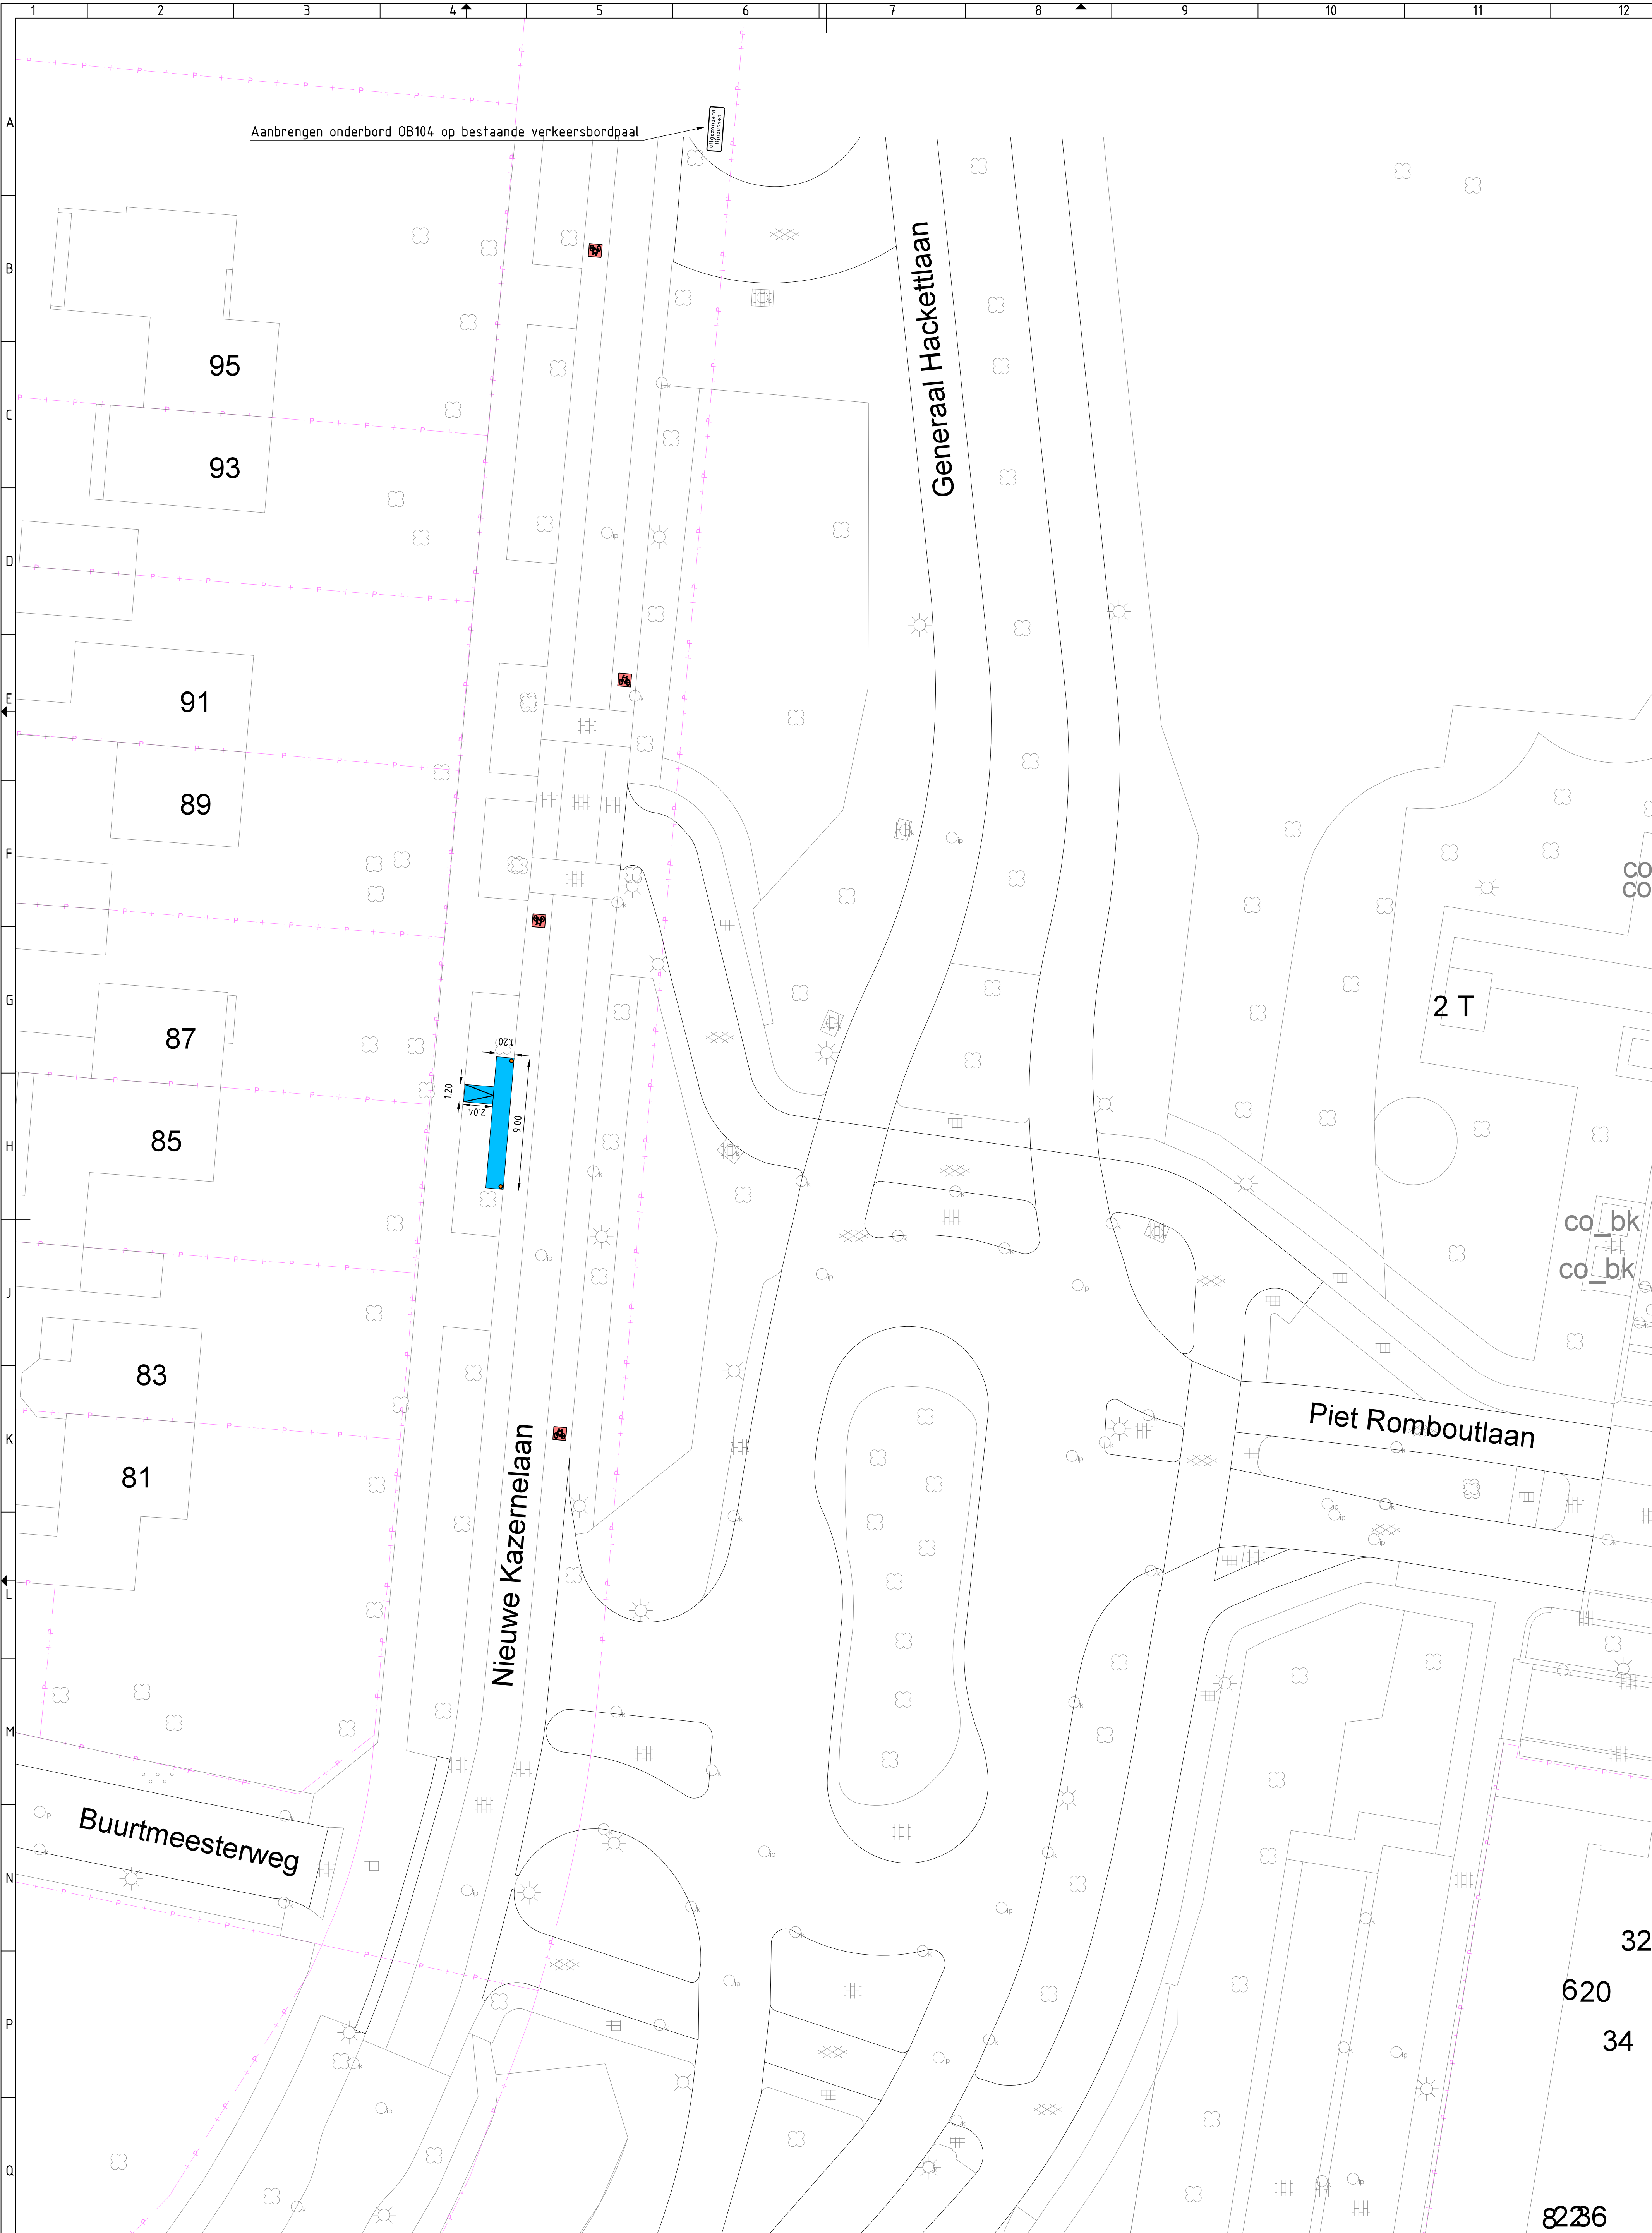


Legenda: tijdelijke halte

- Bestaande situatie (BG1)
- Perceelgrens
- Tijdelijke bushalte
- Aanbrengen onderbord OB104, aanbrengen op bestaande verkeersbordpaal
- Fietssymbooltegel (bestaand)

16-07-2026		S. Buss	DO-V1.0	
Datum		Tekenaar	Status/ Wijzigingen	
Opdrachtgever RPP/TPM Projectomschrijving Bushalte Generaal Hackettlaan, Ede Tekening omschrijving Nieuwe situatie (tijdelijk) Inpassing tijdelijke halte				
Project nr.		Bestek nr.		n.t.b.
Schaal		1:200		
Formaat		A1		
Tekening nr.		3527-LN-D40		
Opmerking:				

Ingenieursbureau
Cluster Leefomgeving en Veiligheid
Postbus 9024 - 6710 HM Ede
Bezoekadres: Gemeentewerf - Asakkenweg 8 - Ede

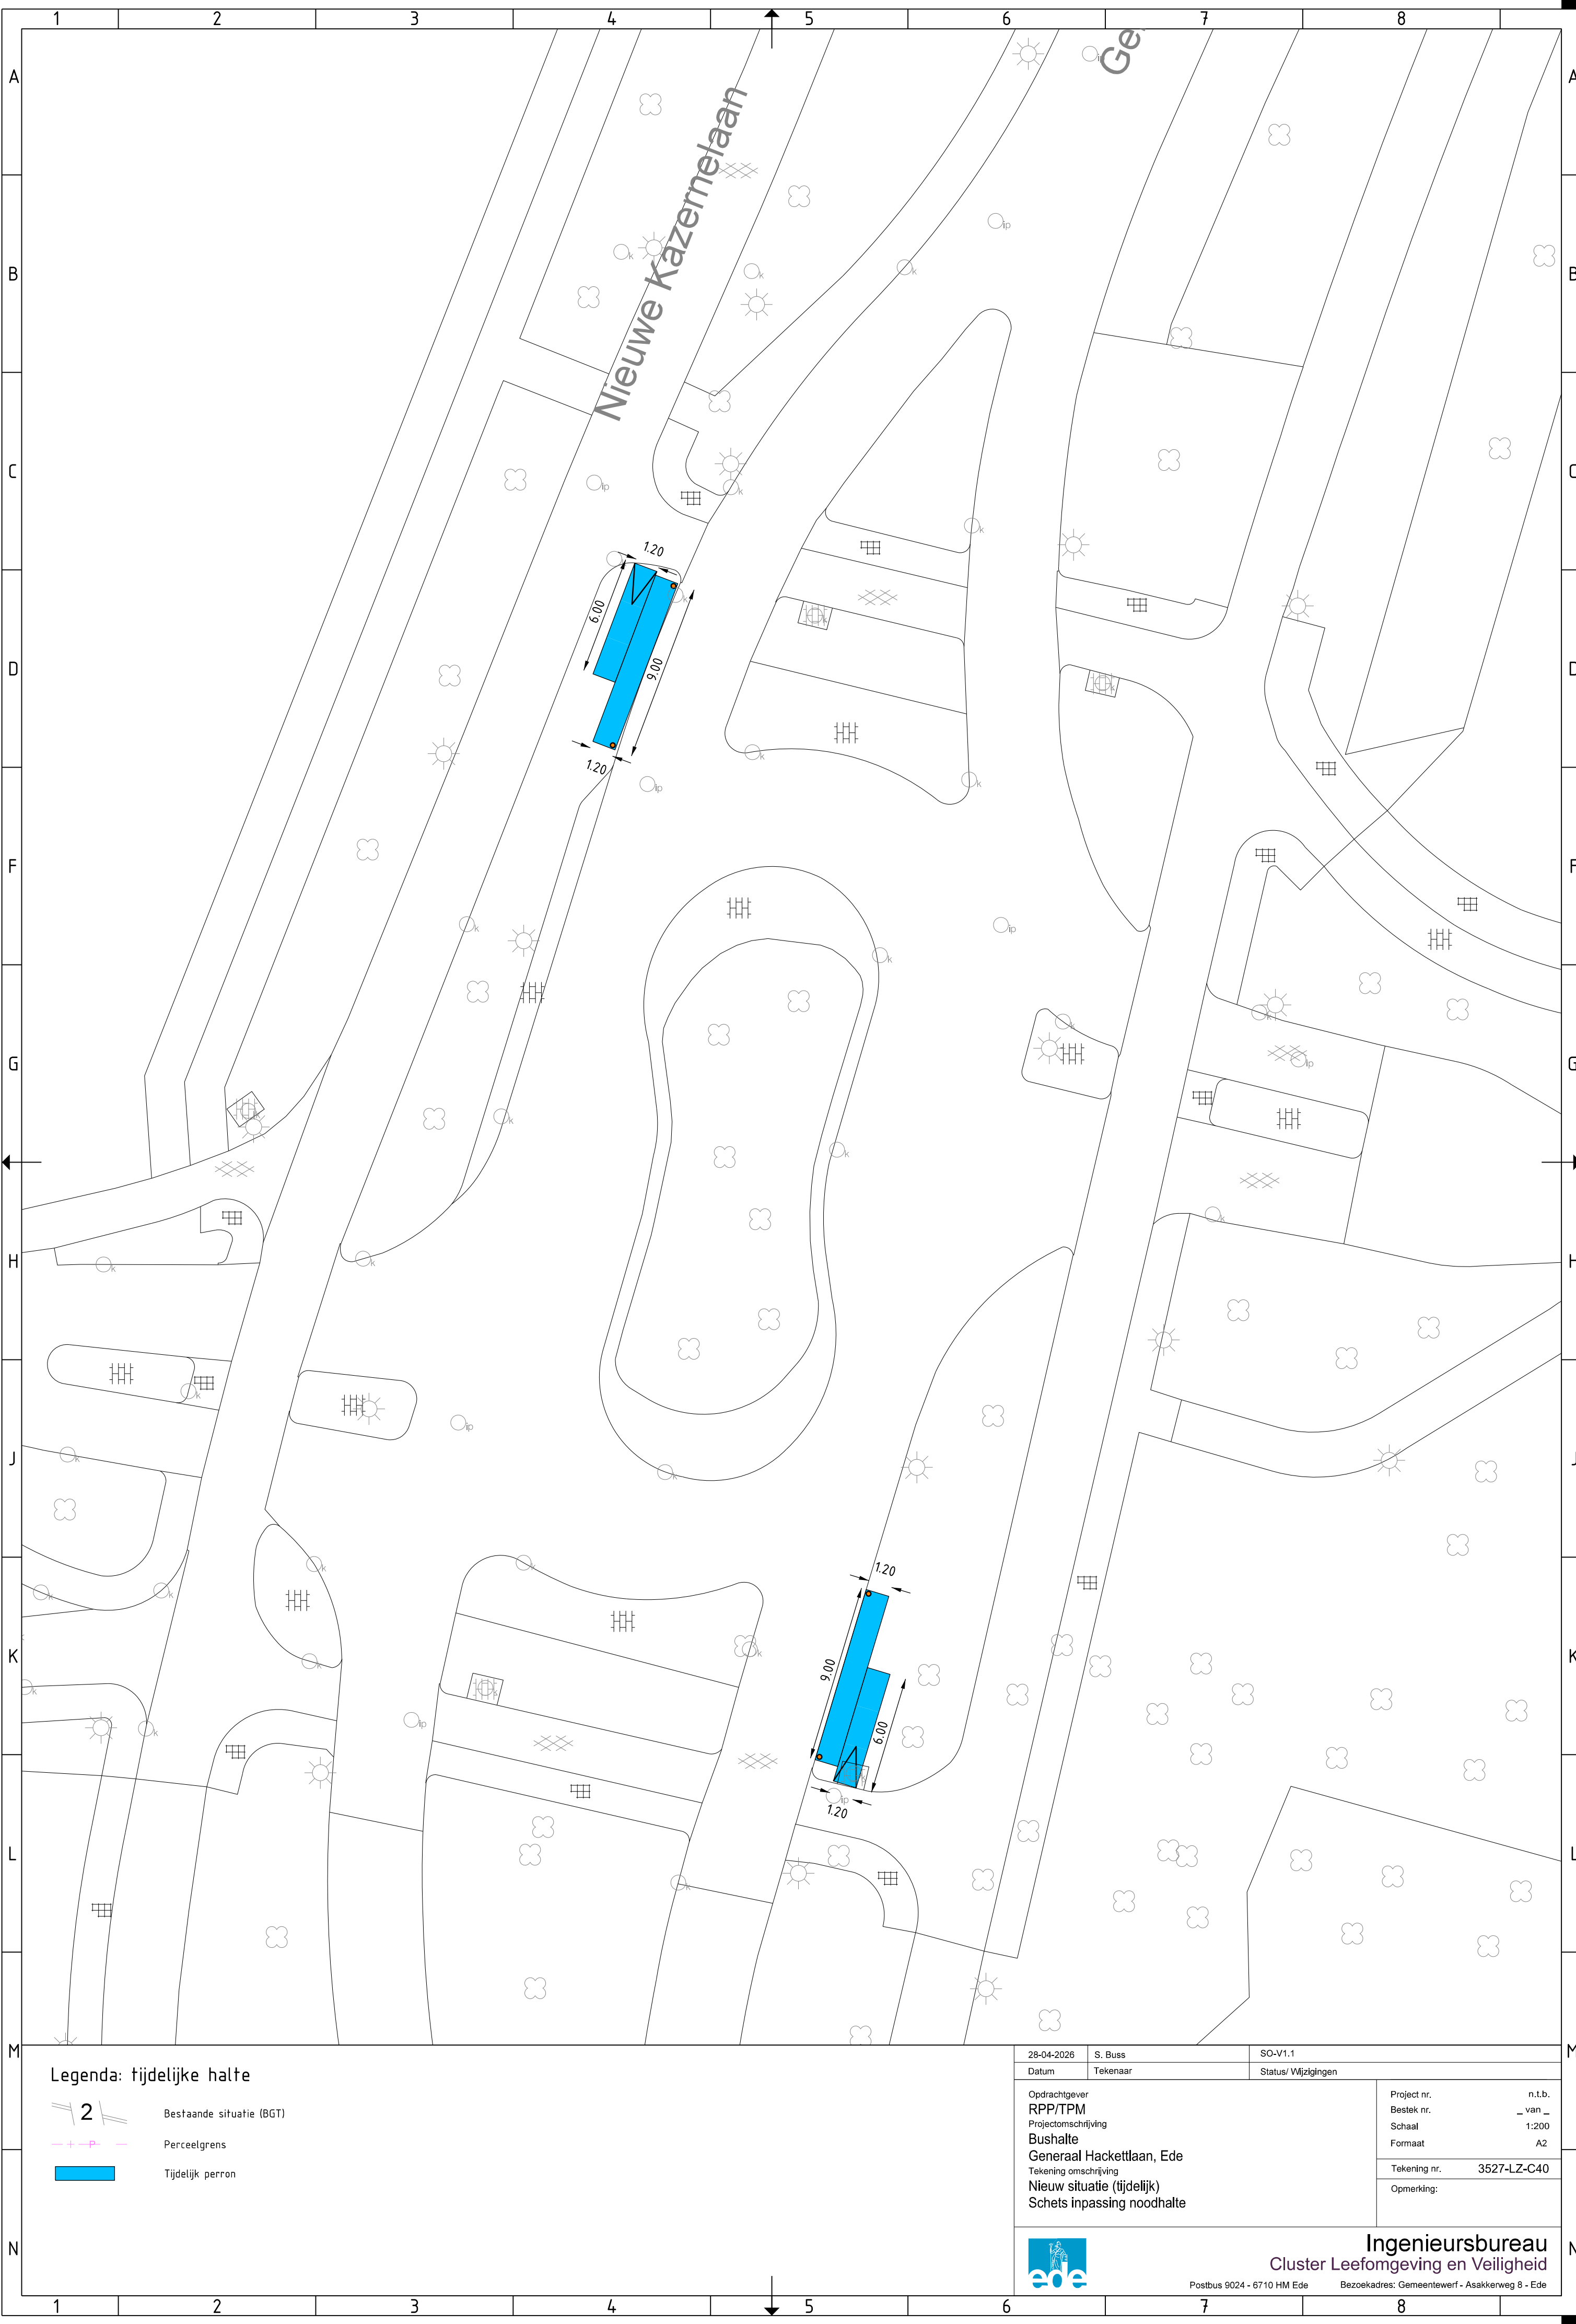

Legenda: tijdelijke halte

- Bestaande situatie (BGT)
- Perceelgrens
- Tijdelijk perron

28-04-2026	S. Buss	SO-V1.1
Datum	Tekenaar	Status/ Wijzigingen
Opdrachtgever RPP/TPM Projectomschrijving Bushalte Generaal Hackettlaan, Ede Tekening omschrijving Nieuw situatie (tijdelijk) Schets inpassing noodhalte		Project nr. n.t.b. Bestek nr. _ van _ Schaal 1:200 Formaat A2
		Tekening nr. 3527-LZ-C40
		Opmerking:



Ingenieursbureau
Cluster Leefomgeving en Veiligheid
Postbus 9024 - 6710 HM Ede Bezoekadres: Gemeentewerf - Asakkerweg 8 - Ede