
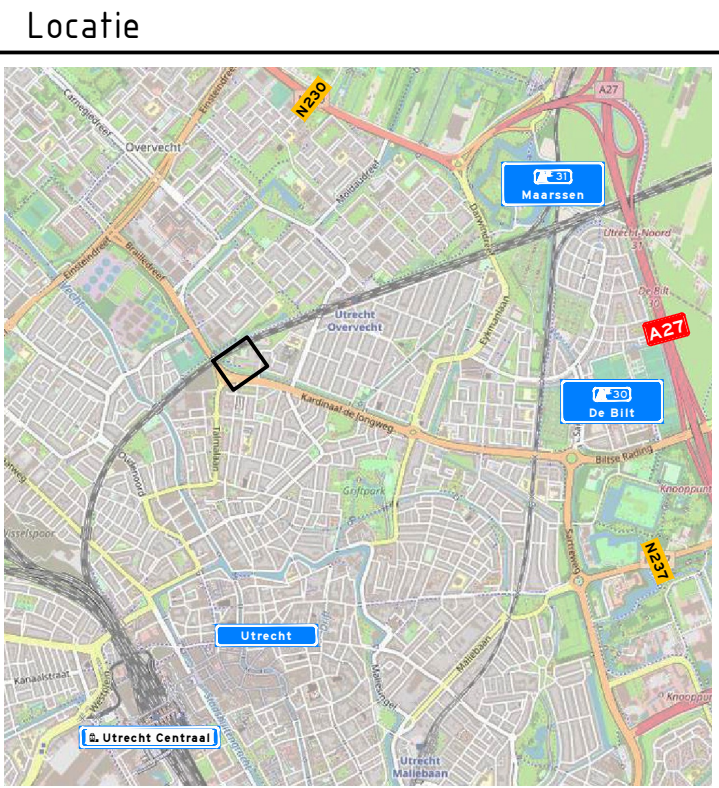


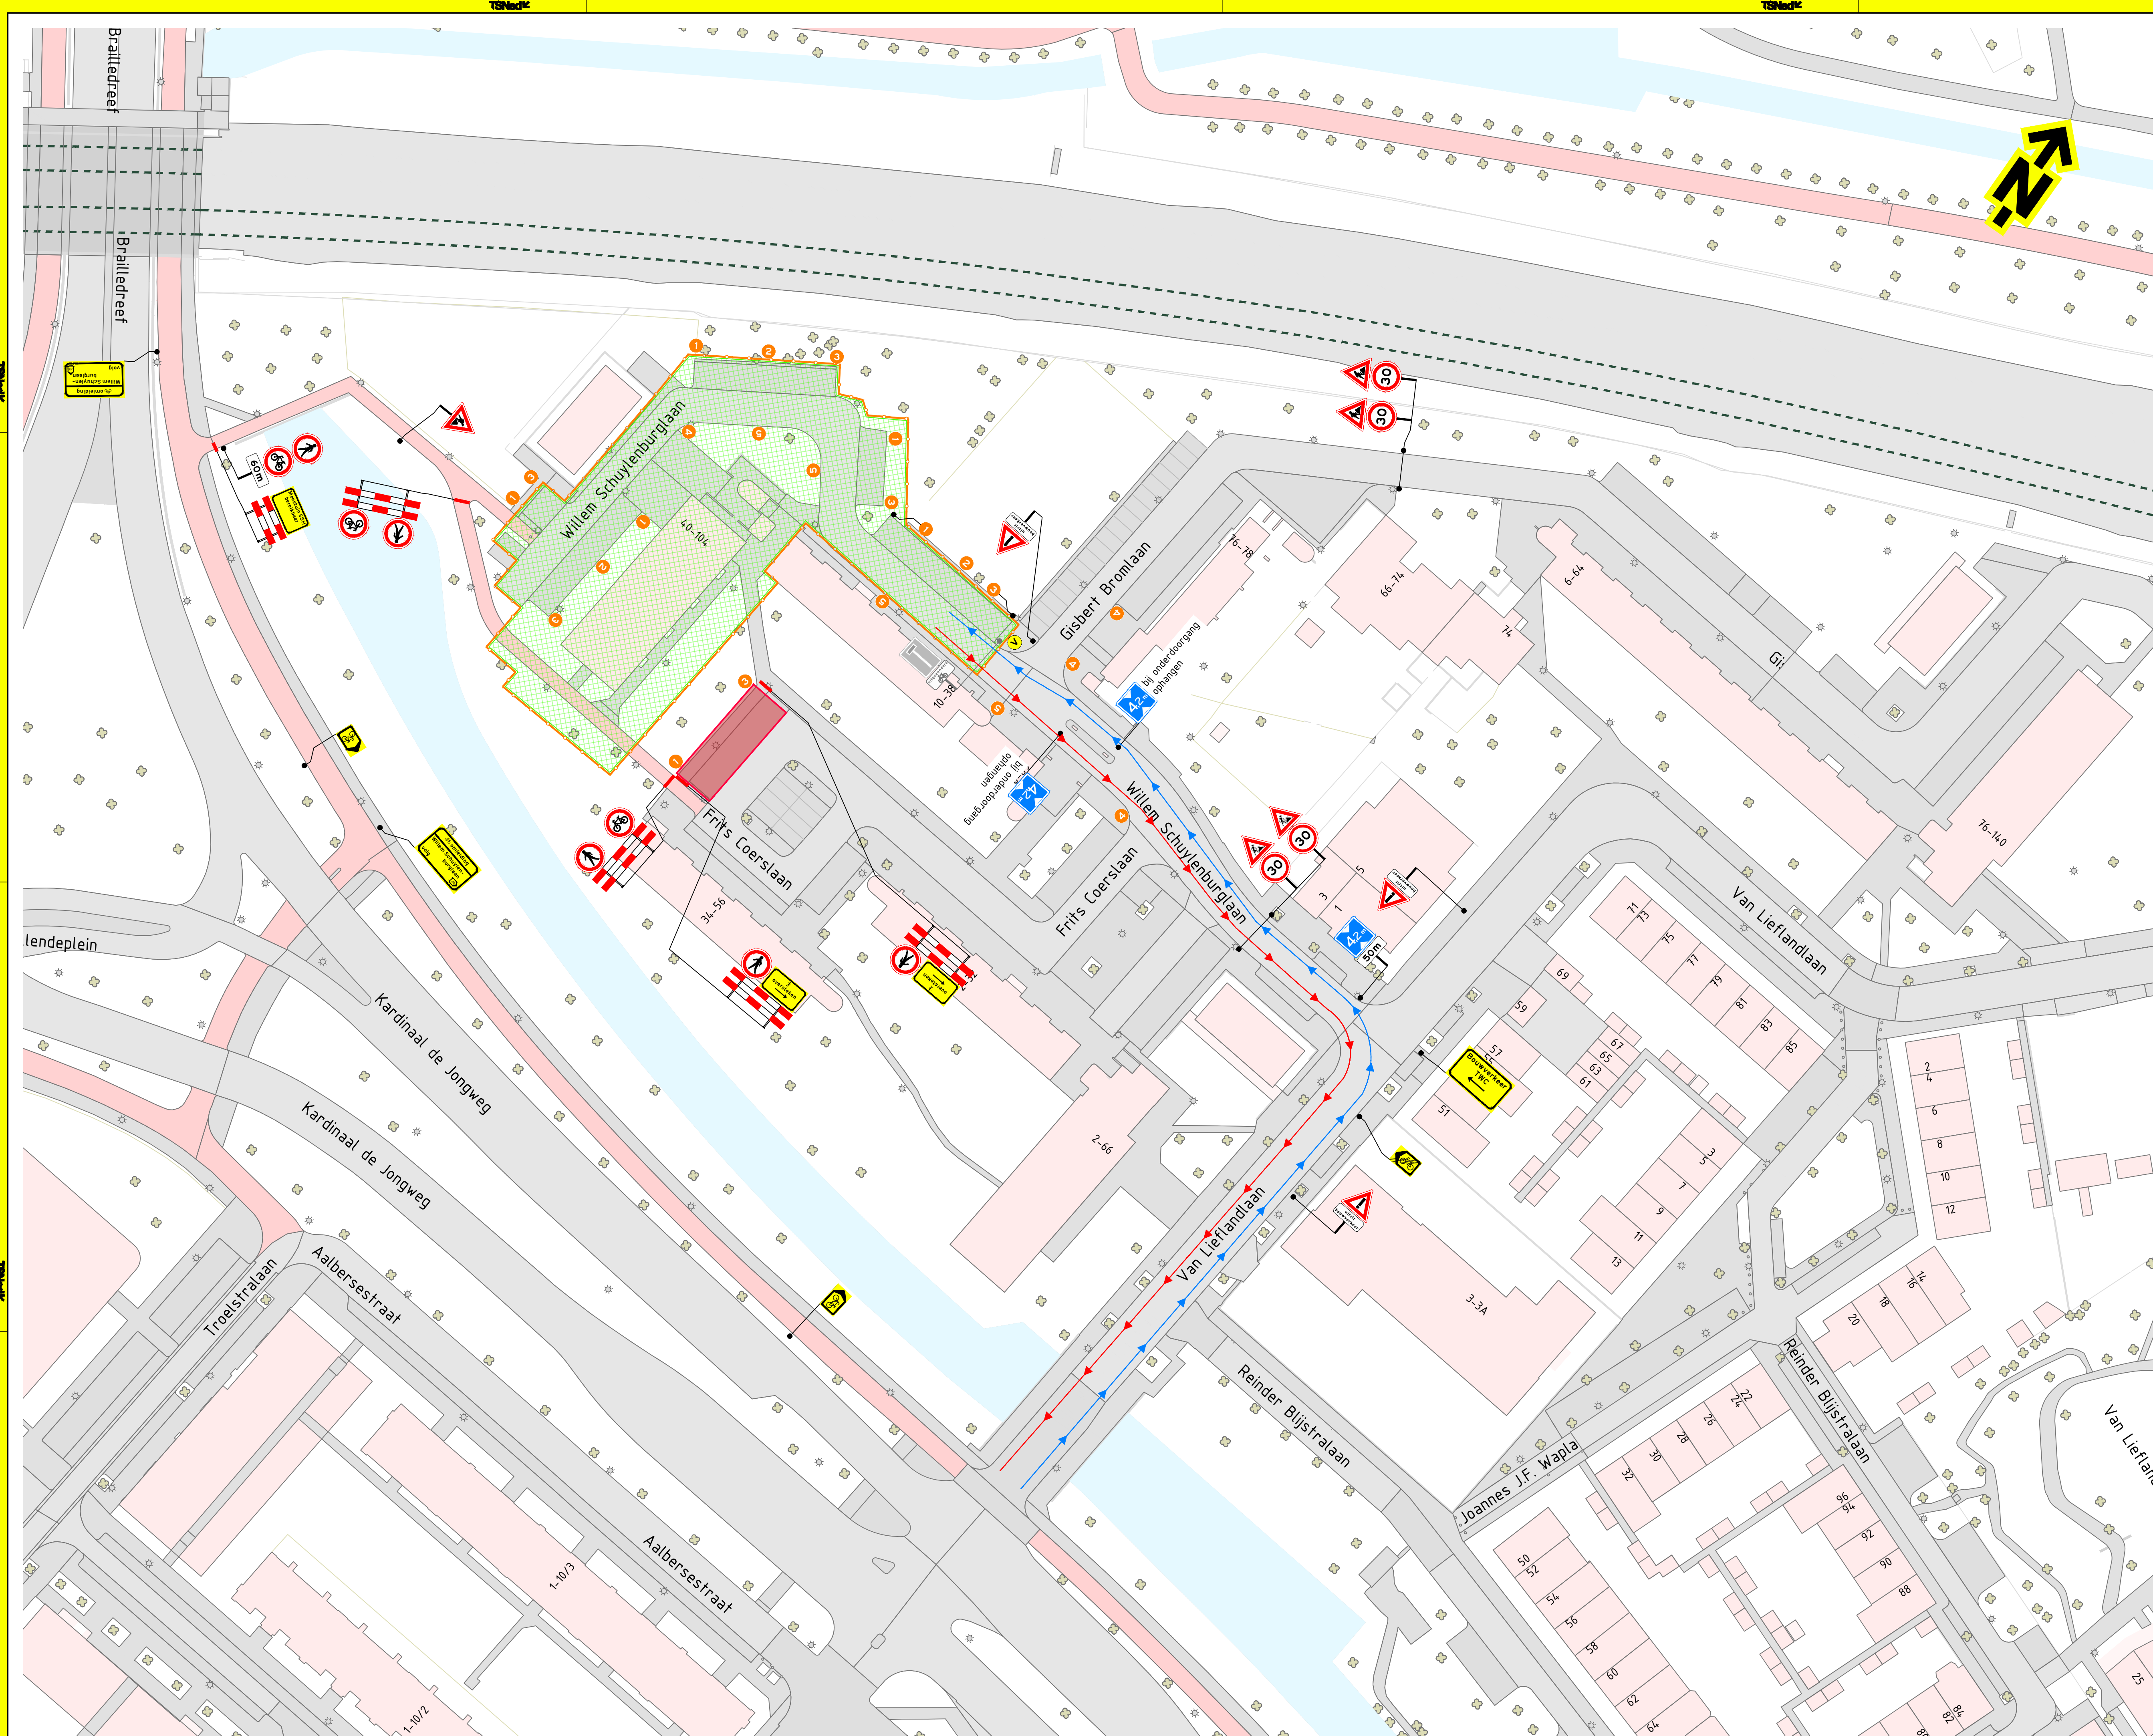

Opmerkingen

- afpalen/afkruisen conflicterende bebording
- de locatie van bebording is indicatief, de exacte locatie wordt in het werk bepaald

Verklaring

- werkruimte
- aanwezige bebording
- bouwhek (door zorg van hoofdaannemer)
- voorankondigingsbord plaatsen twee weken voor aanvang van de werkzaamheden
- Willem Schuylenburglaan afgesloten t/m 25 aug. 2025 t/m 1 sep. 2025
- parkeerverbod plaatsen 2 weken voor aanvang van de werkzaamheden
- aanvoerroute (bouwverkeer)
- afvoerroute (bouwverkeer)
- directie/schafketen



Versie: 0.4 Omwerking: Diverse aanpassingen				
01-08-25	Gefreemd	HHA	Controle	Ze controle
Versie: 0.3 Omwerking: Diverse aanpassingen				
18-06-25	Gefreemd	TVE	Controle	FVE
Versie: 0.2 Omwerking: Diverse aanpassingen				
07-05-25	Gefreemd	TVE	Controle	FVE
Versie: 0.1 Omwerking: Concept				
22-04-25	Gefreemd	ESS	Controle	FVE
Project: Bouwplaats Oranje Toren Utrecht				
Onderwerp: Verkeersmaatregelen Willem Schuylenburglaan, Utrecht				
Schaal: 1:500				
Tekeningsnummer: PR09190-01A01-0.4				
Formaat: A1				
Blad 1 van 1				