


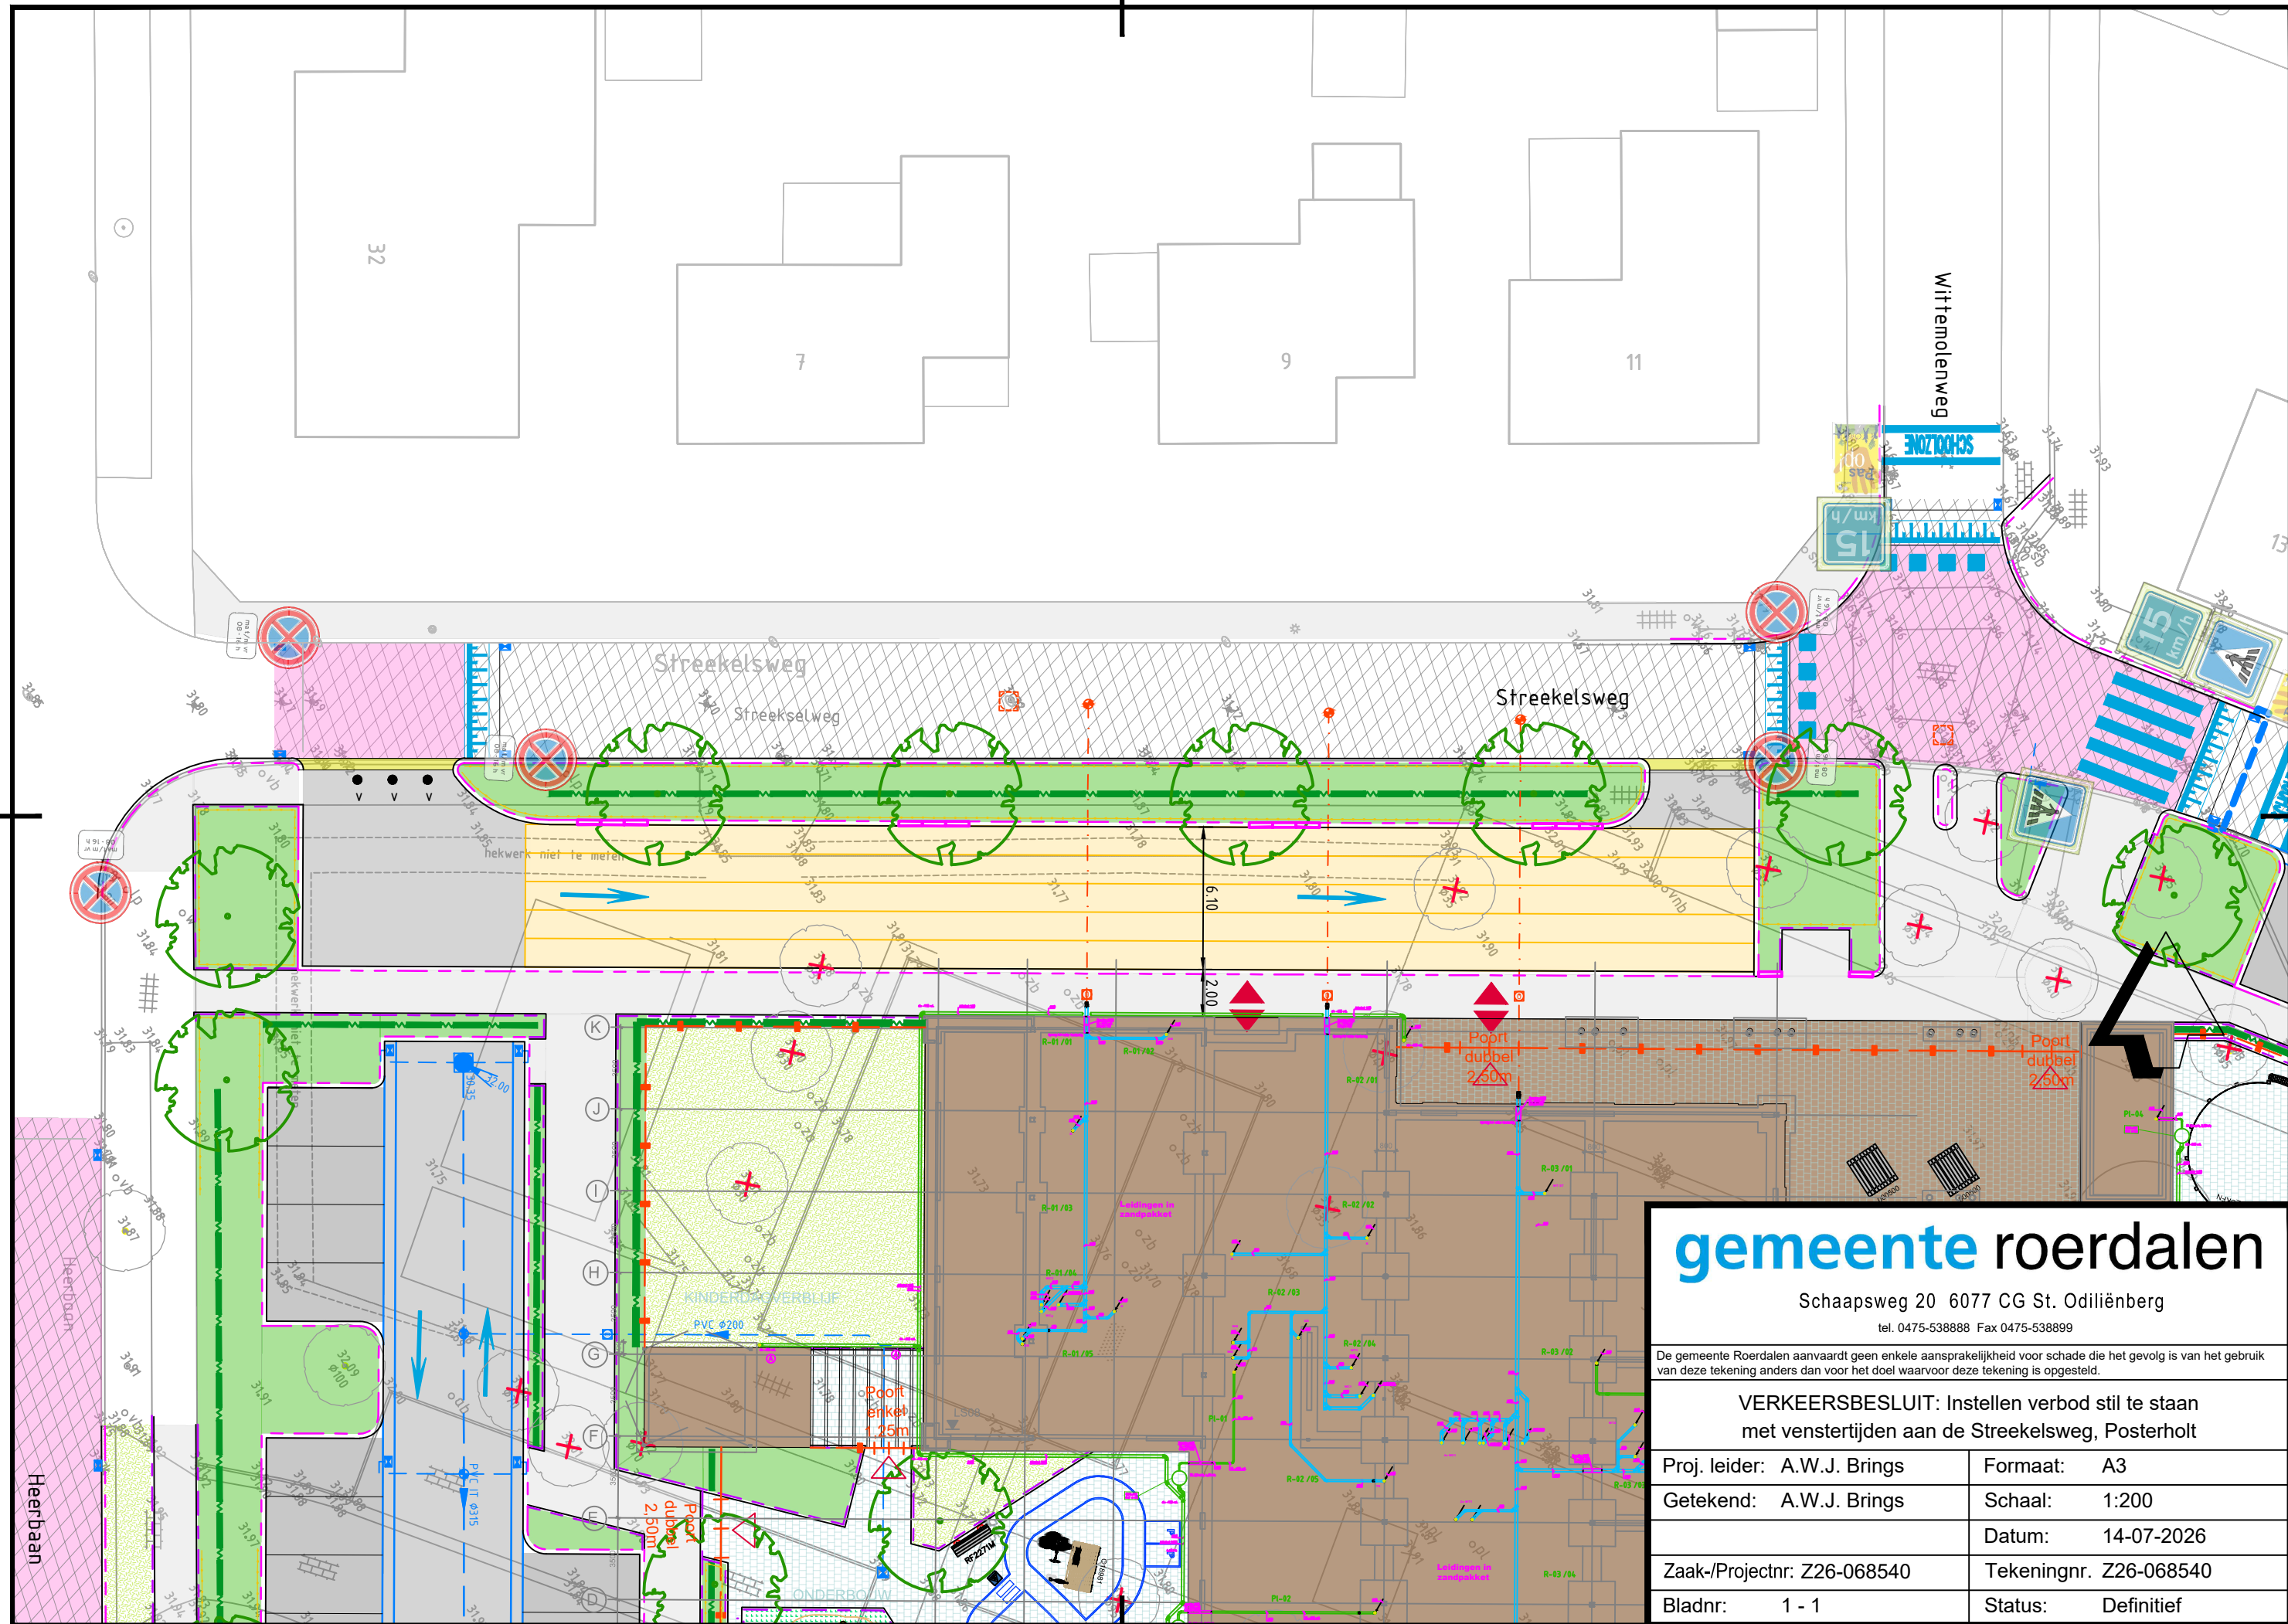

gemeente roerdalen

Schaapsweg 20 6077 CG St. Odiliënberg
tel. 0475-538888 Fax 0475-538899

De gemeente Roerdalen aanvaardt geen enkele aansprakelijkheid voor schade die het gevolg is van het gebruik van deze tekening anders dan voor het doel waarvoor deze tekening is opgesteld.

VERKEERSBESLUIT: Instellen verbod stil te staan met venstertijden aan de Streekelsweg, Posterholt

Proj. leider:	A.W.J. Brings	Formaat:	A3
Getekend:	A.W.J. Brings	Schaal:	1:200
		Datum:	14-07-2026
Zaak-/Projectnr:	Z26-068540	Tekeningnr.	Z26-068540
Bladnr:	1 - 1	Status:	Definitief