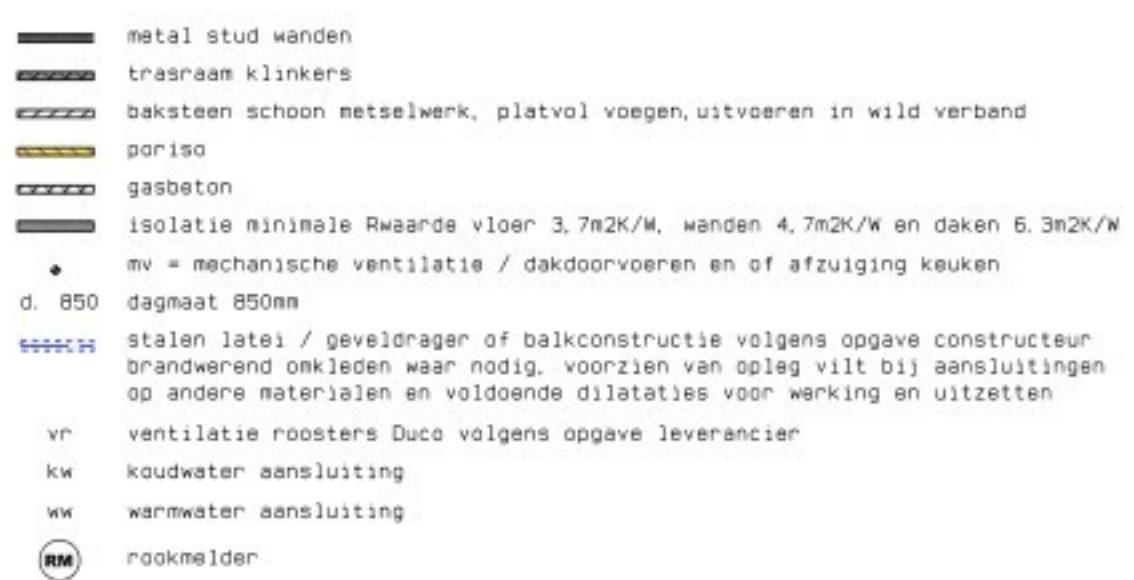
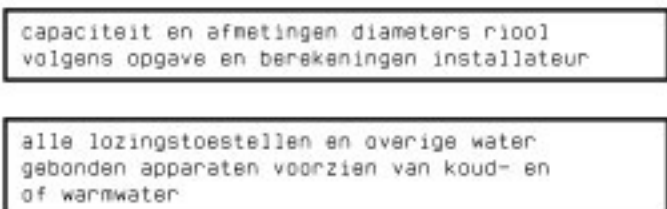


[illegible]


bestaande riolering en overige alle andere disciplines van installaties zoals standleidingen, HWA's enz. inclusief elektra voorzieningen waar mogelijk handhaven en opmerken in de nieuwe aan te leggen delen, riolering en overige installaties conform opgave betreffende installateurs

alle installaties, elektra, cv, enz.
volgens opgave en berekeningen installateur

bestaande standleiding huidige situatie
handhaven en hergebruiken waarop riolering
verdieping aan te sluiten inclusief alle water
aansluitingen voor toilet, bad, douche en
wastafel

alle waterleidingen dienen legionella bestendig en veilig uitgevoerd te worden conform voorschriften en advies installateur en waar nodig alle koud- en of warmwaterleidingen isoleren

natuurstenen		
metselewerk	baksteen	rood (bestaand) wit schilderen
voegwerk	voegmortel	grijs (bestaand) wit schilderen als metselewerk
kozijnen	hout	antraciet RAL 7021
lameilen	hout / aluminium	natuur houtkleur
beglazing	thermische beglazing	blank
hwa	zink	natuur

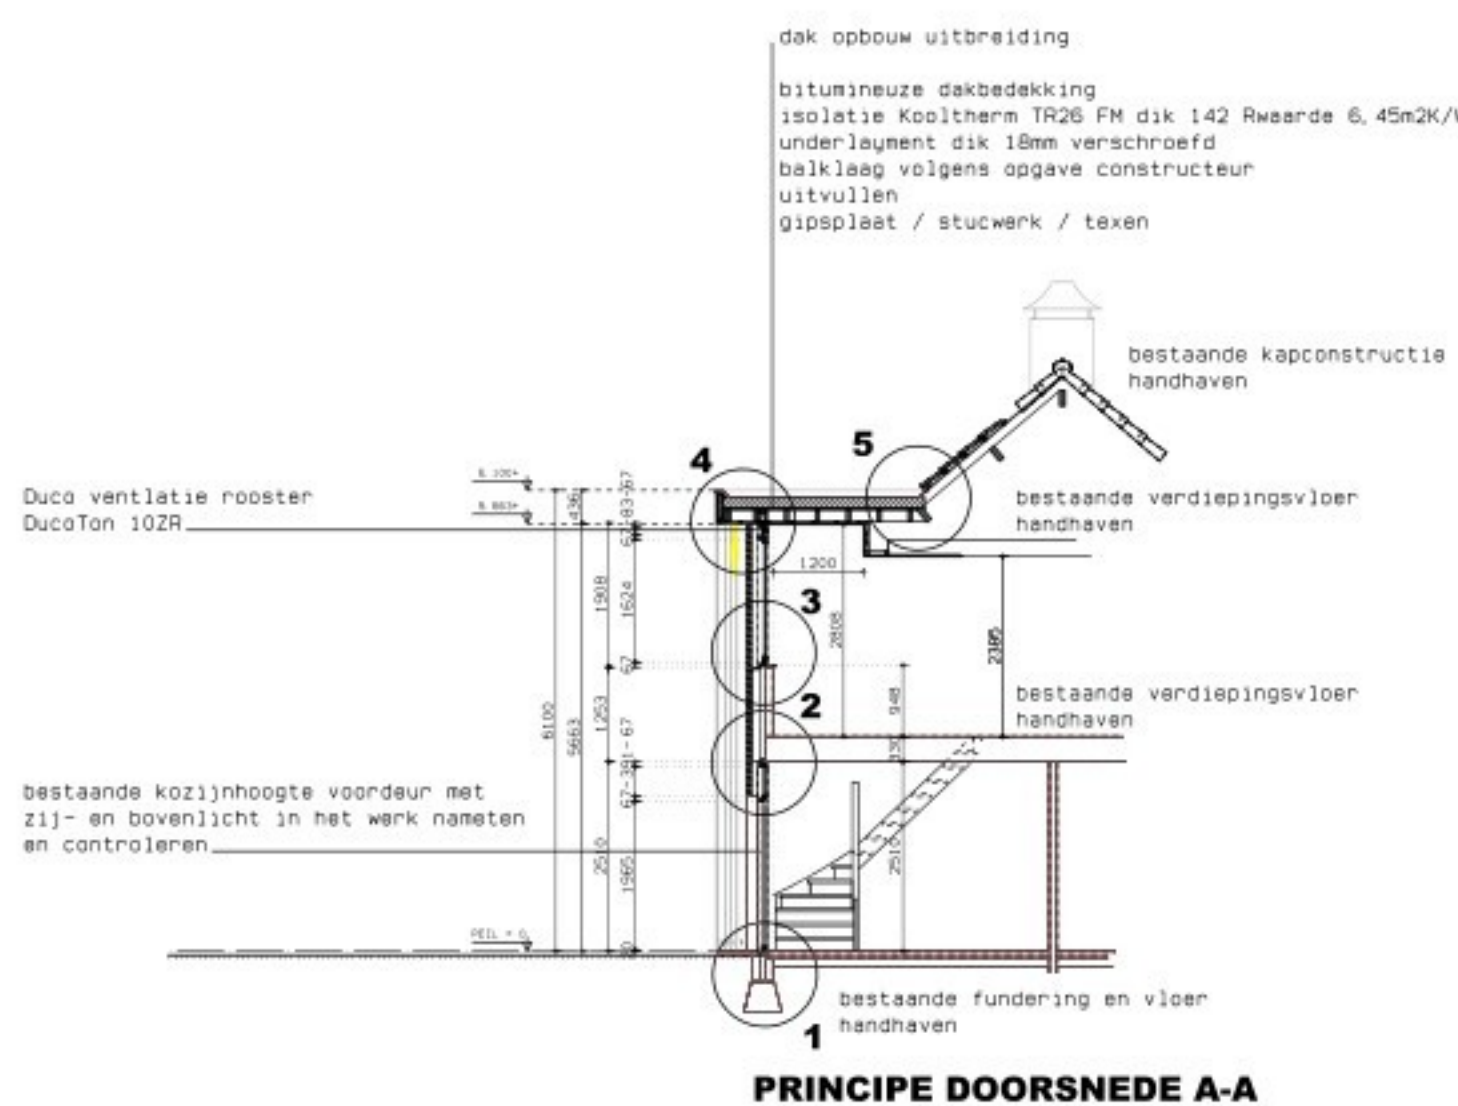


Vloer uitbreiding:

- piafend onderzijde onderlayment
- vloerwarming volgens
- opgave opdrachtgever / installateur

onder gevelkader straatwerk oplossen
m.u.v. metselwerk en beton kantplanken

PRINCIPE DOORSNEDE B-B

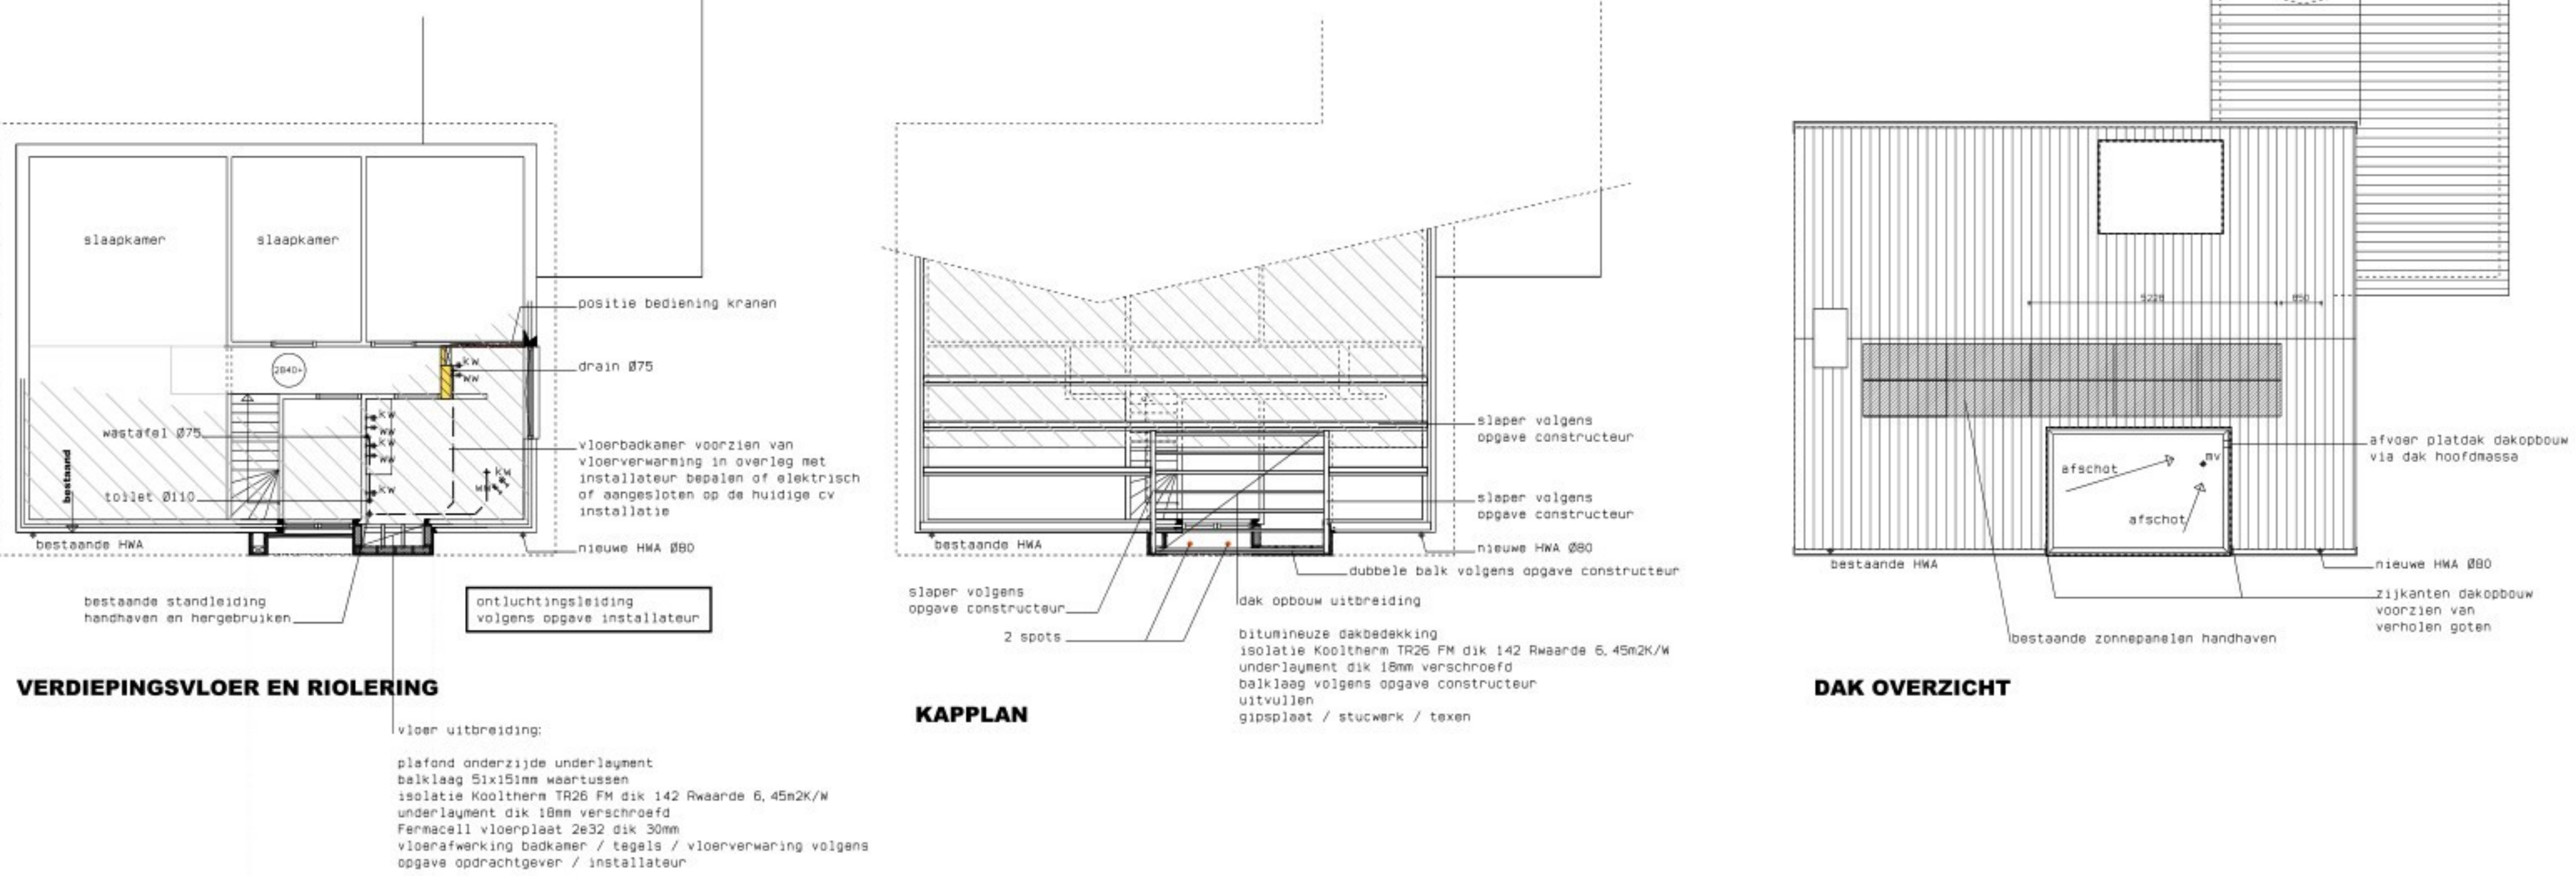

**ALLE CONSTRUCTIE ONDERDELEN VOLGENS
OPGAVE, BEREKENINGEN EN TEKENINGEN
JV2 BOUWADVIES BV
WERKNUMMER: B26.....
DATUM TEKENING:
DATUM BEREKENING:**

**ALLE BOUWMATERIALEN VERWERKEN VOLGENS
VOORSCHRIFTEN LEVERANCIER**

WAND-DELEN
GEVELBEKLEDING A,B,C,D EN E

BESTEKTEKENING 0566
 plan voor het veranderen van de voorgevel en herinrichten / vergroten bakkenier verdieping woning Zeen 54 Deurne

**ALLE MATEN VOORAF IN HET WERK INMETEN EN CONTROLEREN
ALVORENS TOT UITVOERING OVER TE GAAN**