


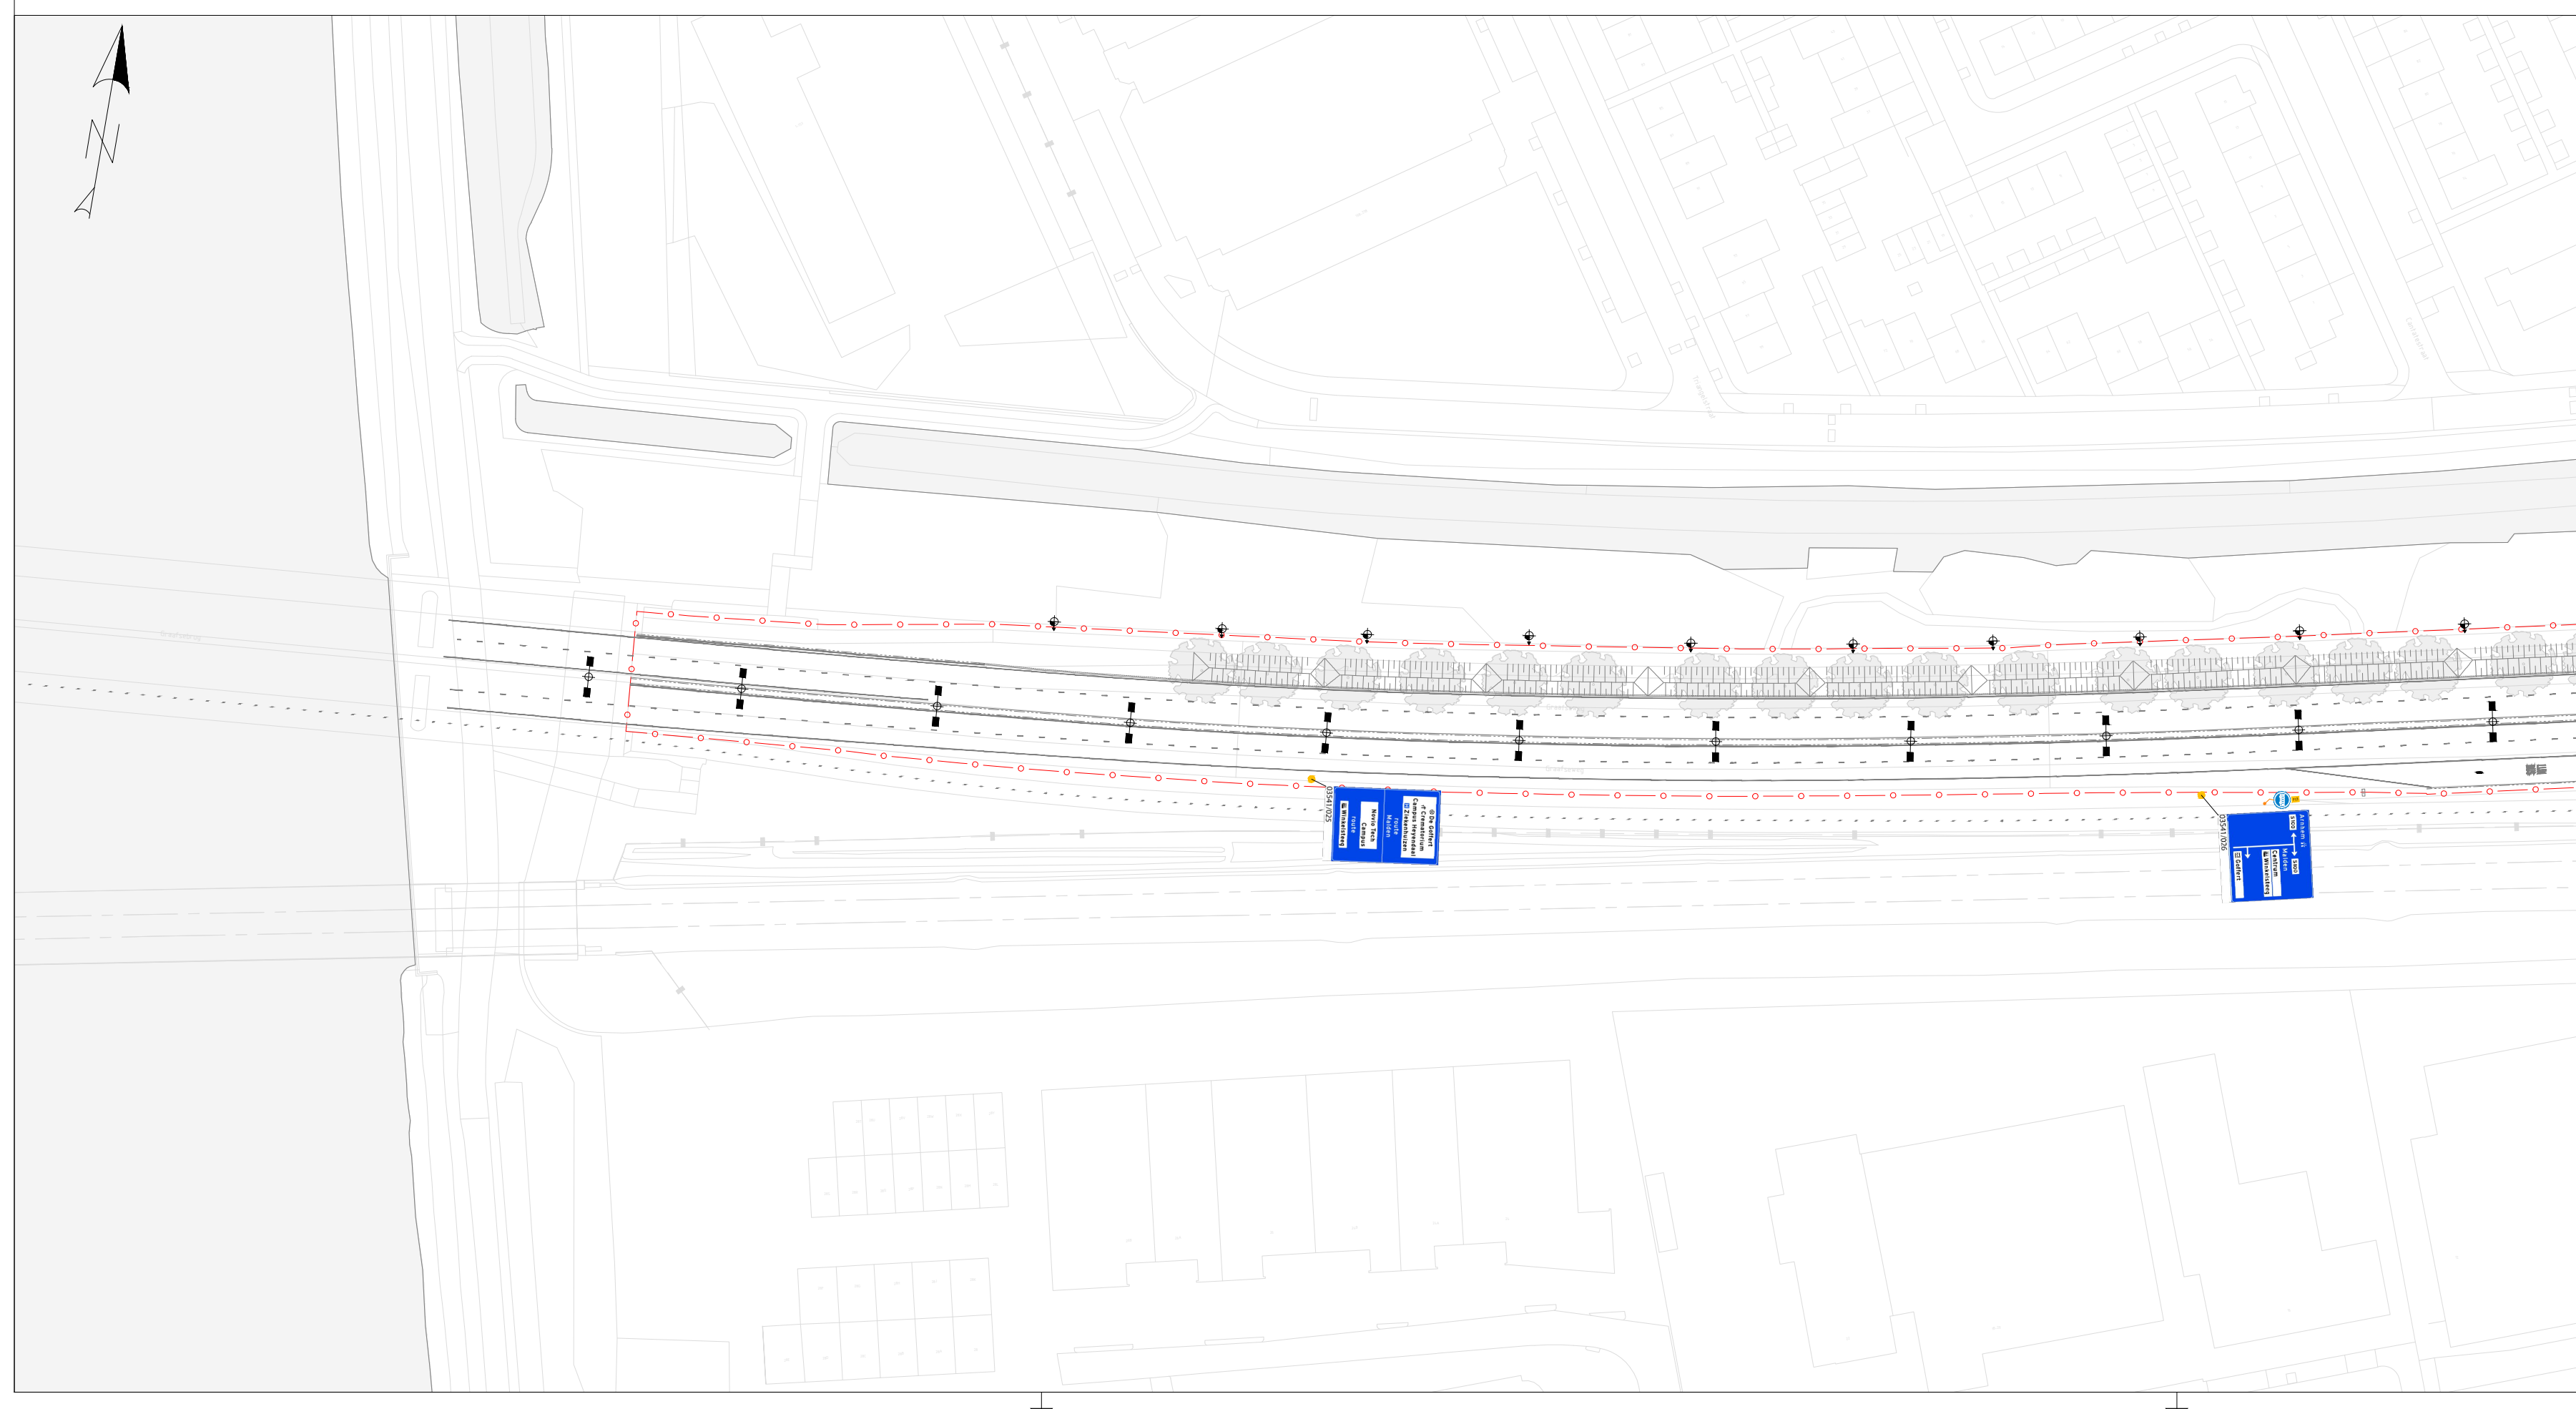

10	23-02-2026	Overzicht Beoordeling en Bewegwijzering	GfSC	NfHo	WoPa	JoSt
Vrij	Datum	Omschrijving	Opdrachter	Geschoorndate	Geschoorndate	Vrijgegeven
Heijmans Infra BV						
Graafschap 18 CNAV JT - Roussien		Pachtweg 396 CNAV JT - Roussien T +31 0870 543 64 11				
 Nijmegen Algemeen Stadsrealisatie Postbus 9005, 6500 HD Nijmegen			Documenten Tekening Projectnummer: G.023869 Schaal: 1:1000 Formaat: A0+ (84x1189) Is: 02 Uitsien, Staat nr: 01 Getallen:			
Nijmegen Winkelsteeg Verkeersbesluit Bovengrondse Infra Totaal overzicht Winkelsteeg			Tekeningnummer: NWS-TEK-03369 Versie: 1.0			