


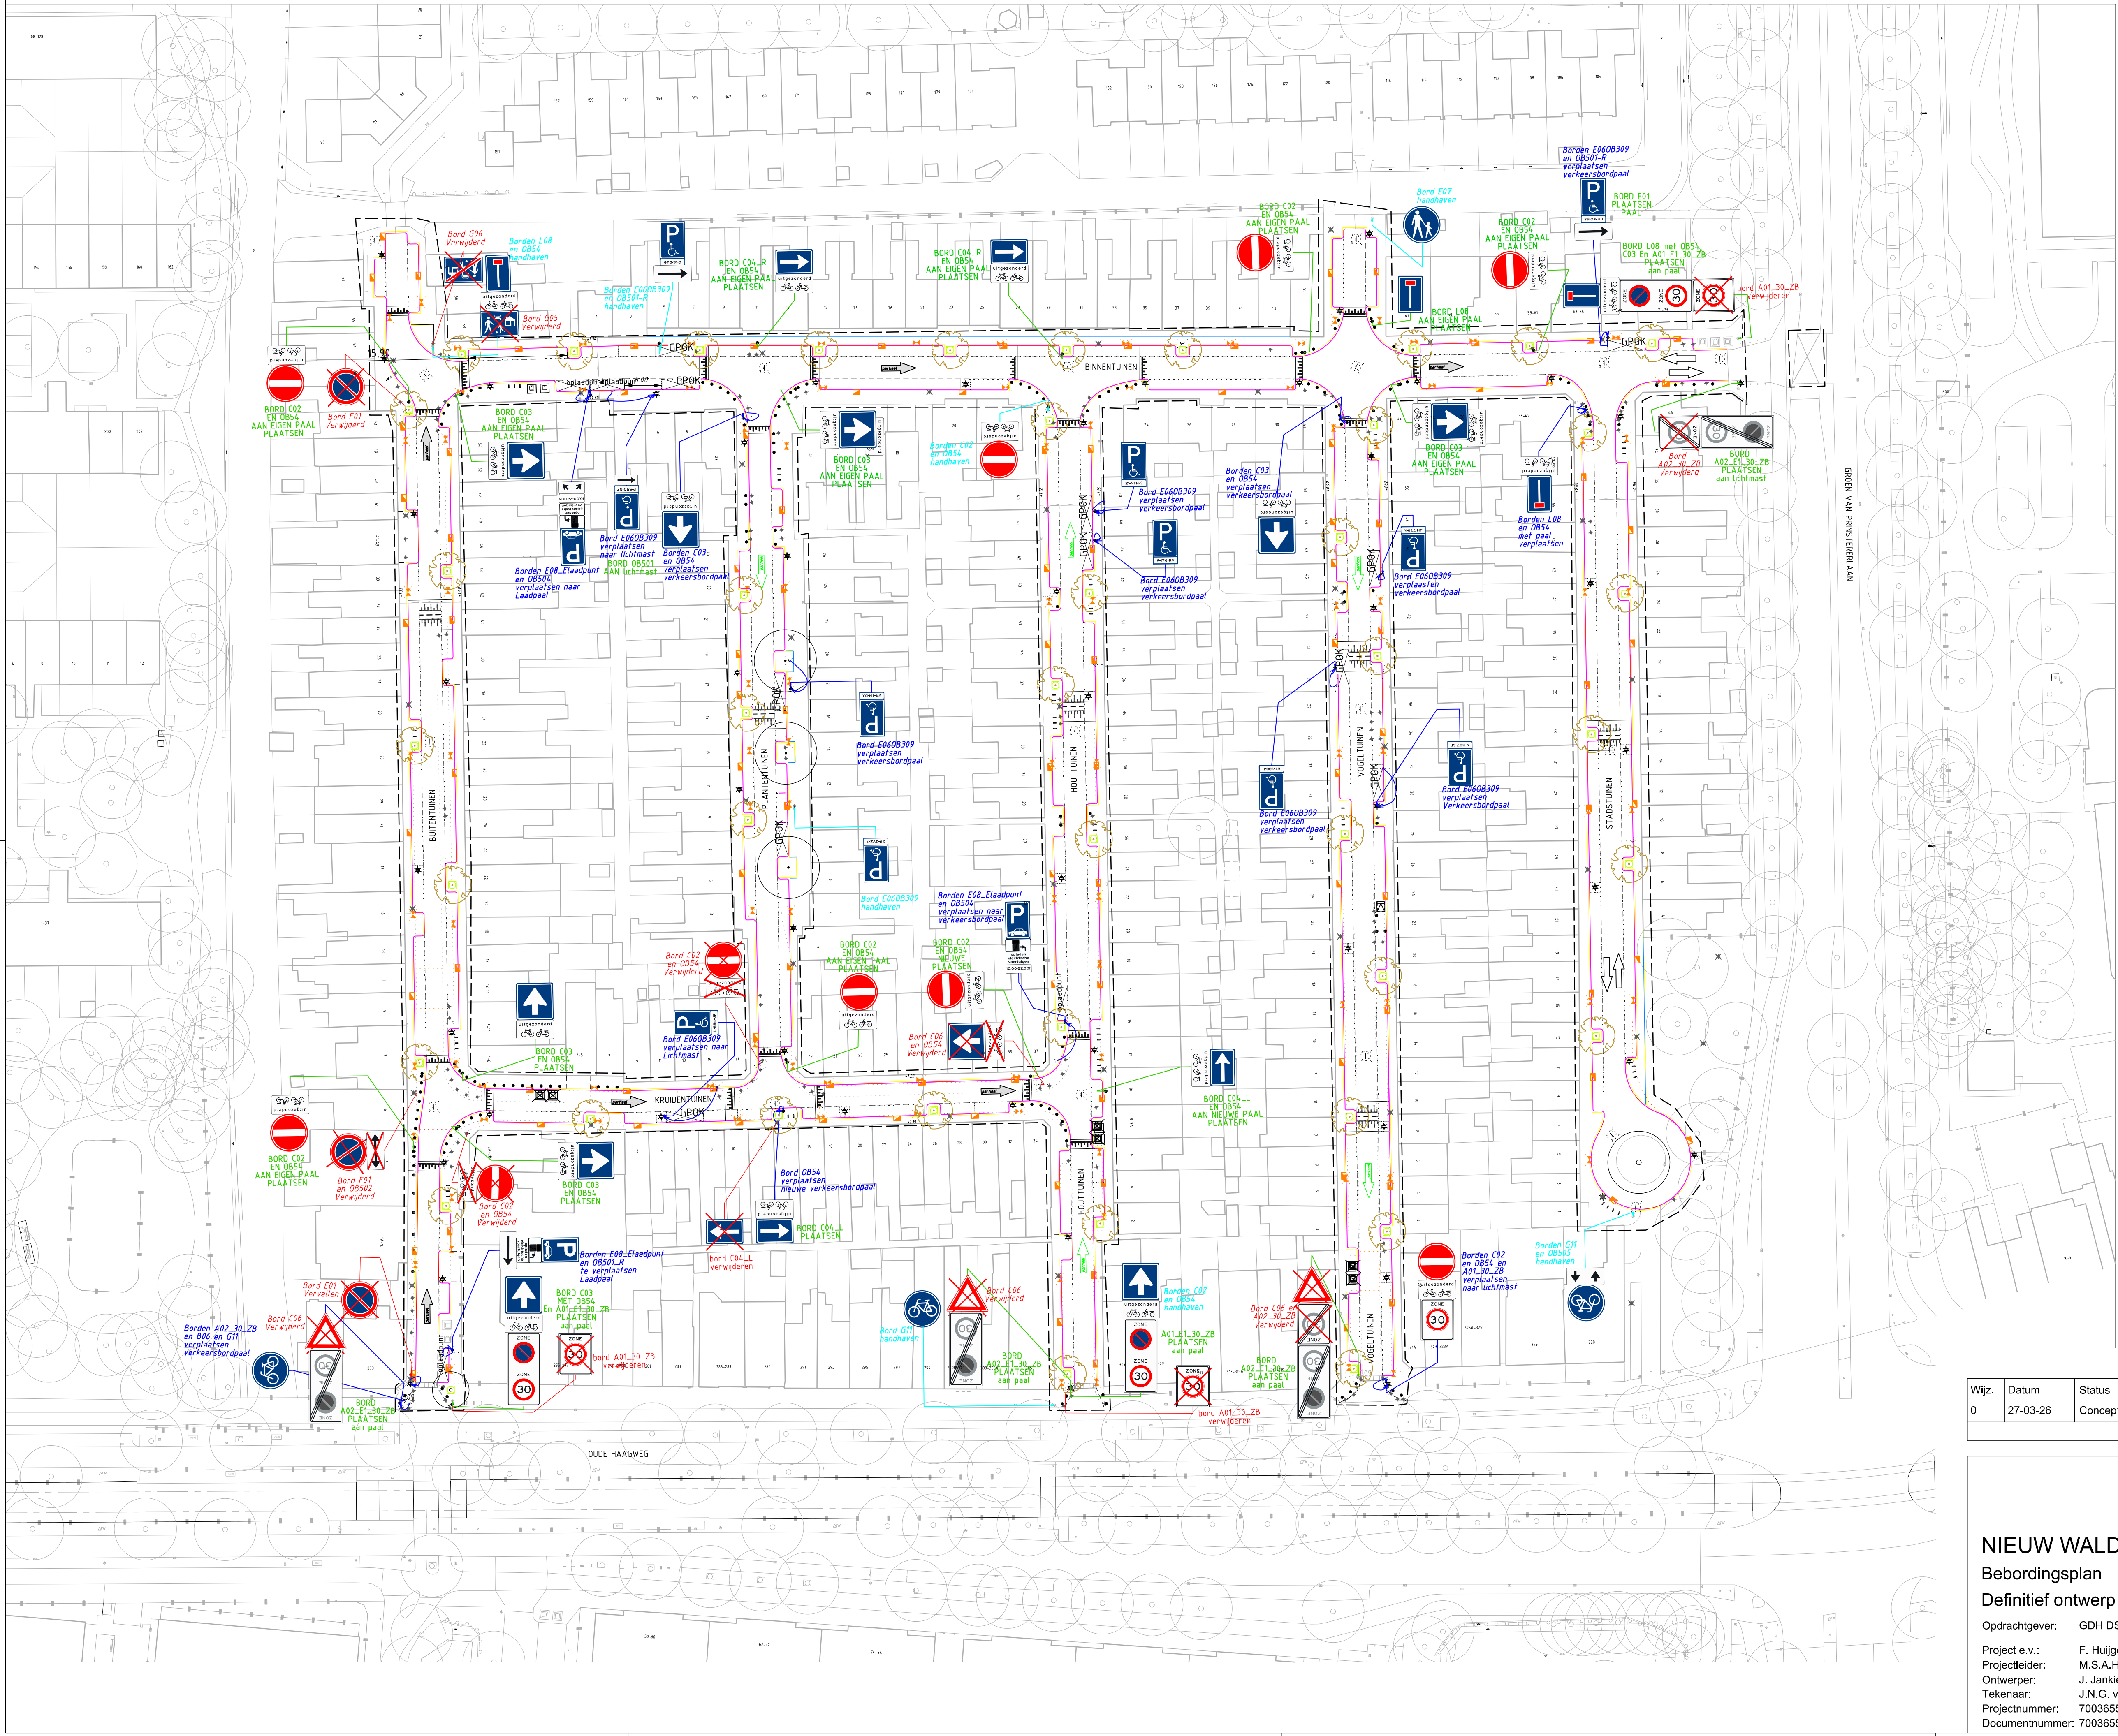

Alle verkeersborden (te plaatsen en te verplaatsen) dienen geplaatst te worden overeenkomstig het bepaalde in het Reglement Verkeersregels en Verkeerstekens 1990 (R.V.V.) en Besluit administratieve bepalingen inzake het wegverkeer (B.A.B.W.)

Als basistekening gebruikt:
7003655-NWDOPK-LAN-DO-008 | wijz 0 (23-02-2026)

LEGENDA:

Te handhaven borden

TE PLAATSEN NIEUWE BORDEN

TE VERPLAATSEN BESTAANDE BORDEN

Te verwijderen borden

Wijz.	Datum	Status	Opmerkingen
0	27-03-26	Concept	VOV 12-02-2026 verwerkt Politie opmerking 02-03-2026 verwerkt

Den Haag

NIEUW WALDECK OPKNAPPLANNEN

Bebordingsplan

Definitief ontwerp

Opdrachtgever: GDH DSB Opdrachtgeving

Project e.v.: F. Huijgen

Projectleider: M.S.A.H. van Es

Ontwerper: J. Jankie

Tekenaar: J.N.G. van Nobelen

Projectnummer: 7003655

Documentnummer: 7003655-NWDOPK-VER-DO-012

Besteknummer: 1:500

Schaal: A1

Maten in: m

Hoogtematen in meters t.o.v. N.A.P.

Afdeling

Blad

Wijz.

VER 1 / 1

0